



GRUNNMYND EFRI HÆÐ

Skráningartífla:		Fálkahlraun 1														Skrásetjari:	Agúst Þórðarson	
Landnúmer:		176822														Kennitala:	0410514509	
Matsklutanúmer:		01														Dags:	21.2.2000	
Uppskipting og lýsing		Útgáfa 4 01 Stærðir																
(X)	D1	D2	D3	D4	D5	D5M	D6	D7	D8	D9	D10a	D10b	D11	D12	D16	Próbátt skottmætti	D17	
Locun	Ryms hæð	Nollm text	Hlúð-ferðun	Eignar hlúð	Rúmhlúð m²	Mark m²	Sagar m²	Op m²	Rovellitur m²	Brúttó hlúð m²	Sakarhlúð m²	Sakarhlúð max	Brúttó gímmál m²	Núttóhlúð m²	Nettóhlúð m²		Sakarhlúð m²	
		Matsklúti				194.5	0.0	3.8	3.8	190.7	8.0		590.9	159.8	182.7		495.456	
		Botn											26.1					
	01	1. hæð				130.5	0.0	3.8	0.0	130.5	0.0		373.7	111.2	130.5			
A	0101	Íbúð	N	0101	97.8		3.8			97.8			274.8	84.2	97.8	2.81	236.602	
A	0102	Blígeymsla	B	0101	32.7					32.7			27.0	32.7	3.02		81.540	
	02	2. hæð				64.0	0.0	0.0	3.8	60.2	8.0		191.1	48.6	52.2			
A	0201	Íbúð	N	0101	64.0				3.8	60.2	8.0	1.50	191.1	48.6	52.2	2.99	145.314	
C	0202	Svalir	S	0101	32.0					32.0						1.00	32.000	
Athugasemdir																		
Sameignir sumra																		
Eignarhald																		
	Eignarhlúð	Nollm text	Brúttóhlúð m²	Skriptahlúð m²													Sakarhlúð m²	
	0101	Íbúð	182.7	495.456	495.456												495.456	
	Alls		182.7	495.456	495.456												495.456	

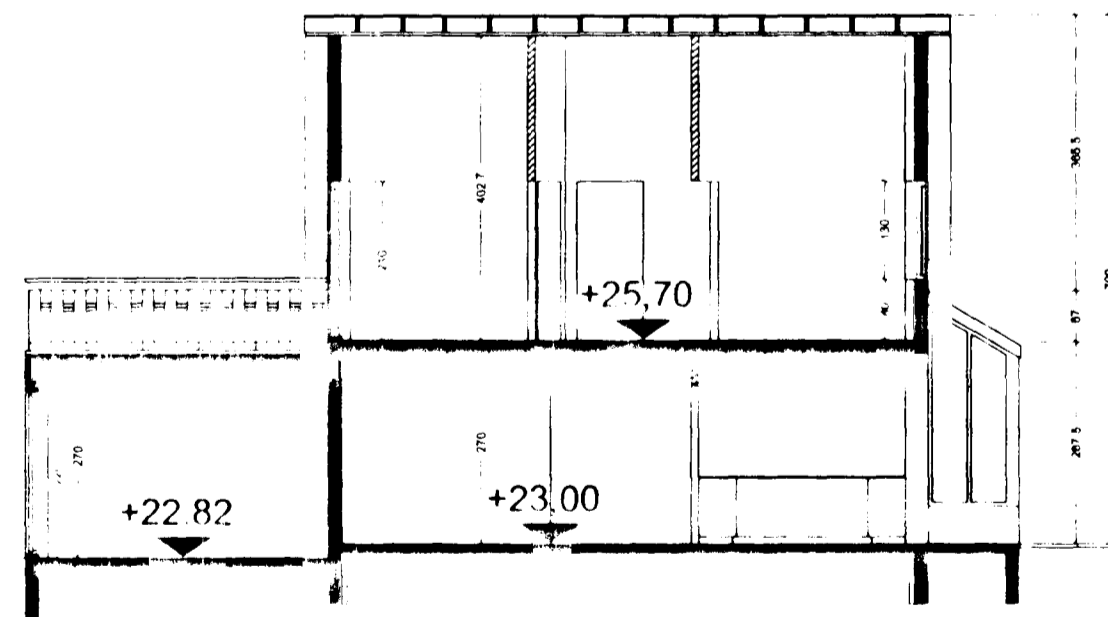

SKURÐUR A-A

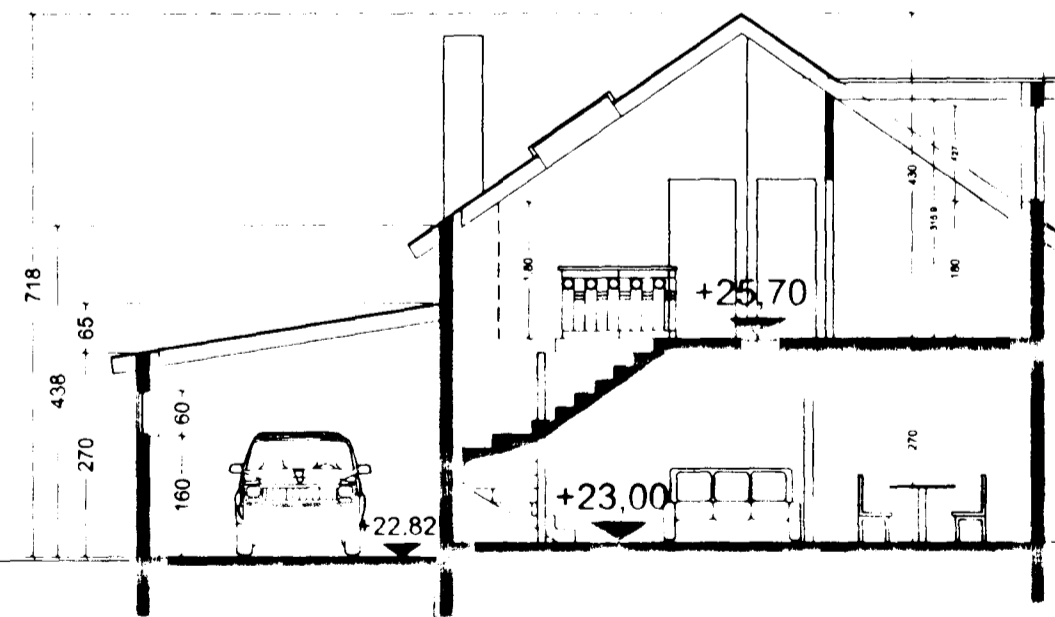

SKURÐUR B-B

Agúst Þórðarson  
TEIKNISTOFAN SMÍÐJÚVEGI 11  
200 KÓPAVOGI  
S: 564 2255 FAX: 564 4681



Verkefni	FÁLKAHLRAUN 1	Fl. n.	1-100
Verkhúti	Efri Hæð, Skráður A-A-B-B	Dags.	22.02.2000
Hannað	Agúst Þórðarson 0410514509		
Teiknað	Carlos Nunez González	Bláð nr.	2 af 3
Breyting 1			
Breyting 2			
Breyting 3			
Breyting 4			
Breyting 5			