


Ganga skal frá lofti með einföldu 12mm gipsi og sperrubíl einangrað með 8\"/>

- Efnislisti:
- Sperrur T24 48x223mm (efra þak)
 - Sperrur T24 48x198mm
 - Hanaband T18 38x145mm
 - Gólfbitar T24 48x223mm
 - Grindarefni T18 48x148mm
 - Blikkstoðir "U" skúffur 40x140mm
 - Sjá nánari skýringar á teikn. nr: B2.0 OG Z1.0

Breytingar.		
Nr.:	Lýsing:	Dagss.:
01		
02		
Dagss: 28-04-99		
Kvarði: 1:10		
Hannað: STJ		Yfirarið: STJ
Teiknað: BAR		
Teikning nr. B1.1		
Snið í útvegg á bílskúr (A60)		
Fálkakraun 2 Hafnarfirði		
GRAVIS ehf.		
Kt:650398-3519		
Kaplakrauni 15, 220 Hafnarfirði		
s:555-2873 fax:555-3783		
Stefáns Jörundsson TFI kt. 230145-7099		

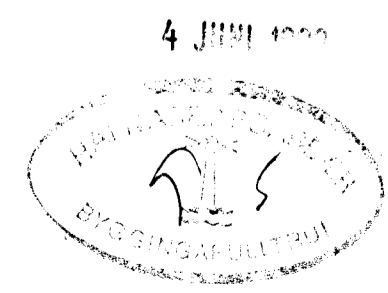

Snið í útvegg á bílskúr (A60)