


**Skýringar**

- KV1- Tákna vatnslagnir (KV1-kalt, HV1-heitt). Galv. stálar.
- HV1- Samsetning með skrúfuðum temgistrykkjum. Upphengjur: Mupro eða samþarilegt. Mesta bil 1500 mm.
- HT- Tákna upphitun. Svört stálar. Samsetning með skrúfuðum temgistrykkjum. Upphengjur: Mupro eða samþarilegt. Mesta bil 1500 mm.

Rörstarðir: Sjá grunnmynd. Teikn. nr. PL-01

**Hreinlætisbúnaður**

- BK1 Tákna baðkar
- EV1 Tákna eldhúsvask
- HL1 Tákna handlaug
- RV1 Tákna ræstivask
- SL1 Tákna slöngustúti
- ST1 Tákna sturtu
- VK1 Tákna vatnssalerni
- DV1 Tákna þvottavél

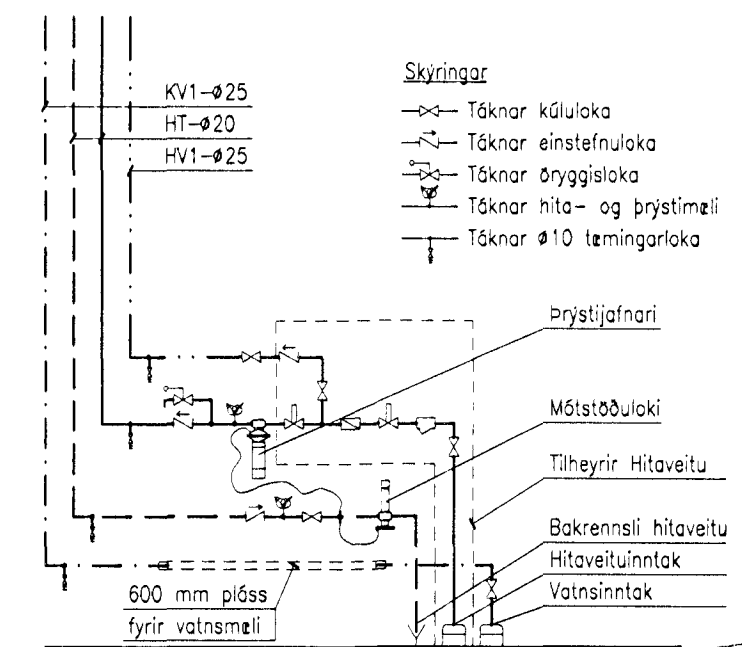

**Tengigrind**

Byggingarritari Hafnarfjarðar  
Algreitt veit  
12 APR 2006  
Sigurbjartur Halldórsson

BREYTING	FJOLDI	BREYTT	DAGSETNING	UNDIRSKRIFT
VERKHEITI		<b>FÁLKAHRAUN 3</b> <b>Hafnarfirði</b>		
<b>Rafn Guðmundsson</b> TFR 310845-7019 Brautarholt 8, 105 Reykjavík Sími: 562 01 12 Fax: 562 13 65 Netfang: rafng@centrum.is		<b>Hita- og Vatnslagnir</b> <b>Rúmmynd</b> <b>1. og 2. hæð</b>		
DAGSETNING	UNDIRSKRIFT	TEIKNING NR	Skali: 1:50	
01.03.00	Rafn Guðm	PL-02		