


**GÆDAFLOKKUR**

Brotþólsflokkur	S250
Sementsmagn, minnst	325 kg/m <sup>3</sup>
Vatnssementstala, mest	0,50
Sigmál	80-90mm
Löftmagn	5-7% Mælt eftir dælingu
Hámarksbornastærð	32mm almennt 9mm í 50-150mm steypulagi

Um flutning og niðurlögn steypu gilda ákvæði FS ENV 206, kraf 10.

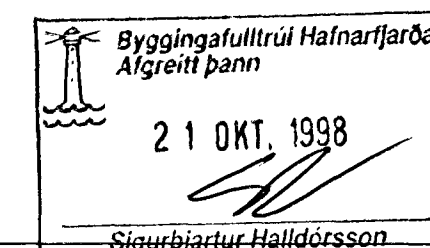

**Breytingar.**

Nr.:	Lýsing:	Dagss.:
01		
02		

Dagss: 16-09-98

Kvarði: 1:50

Hannað: STJ Yfirfarð: STJ

Teknað: v elma cates / BR

**Teikning nr.**

**Undirstöður S 1.0**

**Fálkakraun 4 Hafnarfirði**

**GRAVIS ehf.**

Kt:650398-3519

Bergstaðastraße 7 101 Reyk.

s:561-7900 fax:561-7901

Stefán Jónsson Tlf kt. 230145-7099



*Stefán Jónsson*