


Frágangur að brunni samkv. reglugerð Brunnur 600 PEH BK=22.35 Hæð um 1.00m

Ø32PEH KALDAVATNSHEIMED A FROSTFRÍU DYPI 1,2 M 150 ST-20‰ FS=21.70

SKÝRINGAR:
 Tákn eru samkvæmt íslenskum staðli ÍST-64. Pípusverleiki er í mm. Kótar á lögnum eru botnkótar röra. Hæðarkvótar eru í m.
 — Skóplögn, rauð PVC-plaströr / steinsteypt-rör með múffu samskeyti þétt með gúmmfhringjum.
 - - - Regnvatnslögn, rauð PVC-plaströr / steinsteypt-rör með múffu samskeyti þétt með gúmmfhringjum.
 Allt efni og lagning skal vera í samræmi við íslenska staðla og reglugerðir. Fylla skal í kring um rör í grunnu með a.m.k. 10 sm sandlagi, sem þjappað er vel undir og upp að miðju röra, áður en annari fyllingu er mokað yfir.

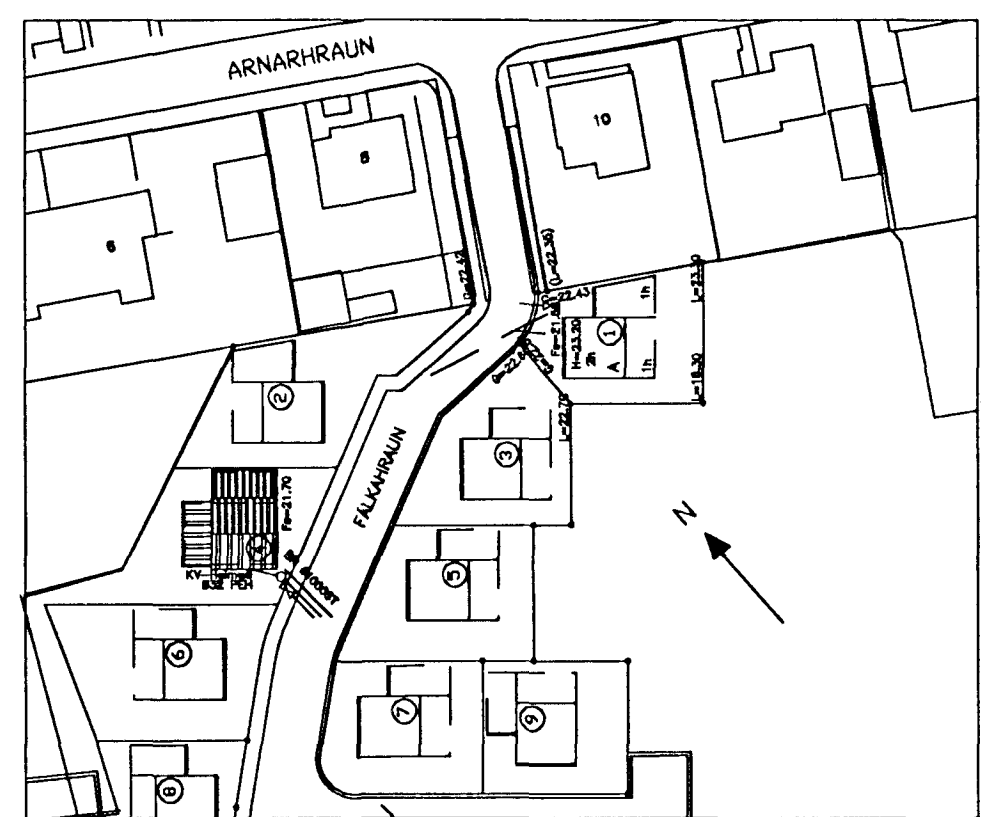

Afstöðumynd mkv.1:500

Byggingafulltrúi Hafnarfjarðar
 Afgreitt þann
 21 OKT. 1998
 Sigurbjartur Halldórsson

Breytingar.

Nr.:	Lýsing:	Dagss.:
01		
02		

Dagss: 16-09-98
 Kvarði: 1:50 1:500
 Hannað: STJ Yfirfarið: STJ
 Teiknað: v elma cates

Teikning nr.
 Frárænsli K 1.1

Fálkahraun 4 Hafnarfirði

GRAVIS ehf.
 Kt:650398-3519
 Bergstaðastræti 7 101 Reyk.
 s:561-7900 fax:561-7901

Stefán Jörundsson TFÍ kt. 230145-7099

