


TAFLA T1
1N 380V/220V 50Hz

HÚSVEITA TENGIST Á FASA 3.

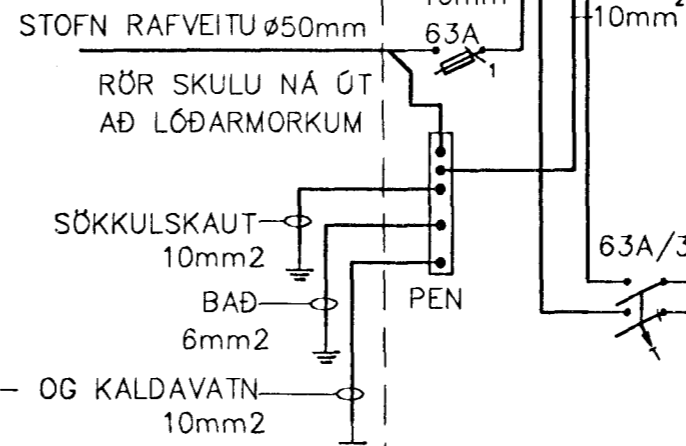

GR.1	10A	$\phi 16\text{mm}^3$ 1,5mm ²	Herb, þvottah., andyri og eldhús
GR.2	10A	$\phi 16\text{mm}^3$ 1,5mm ²	Stofa, sjónvarpsh.
GR.3	10A	$\phi 16\text{mm}^3$ 1,5mm ²	Herbergi efri hæð
GR.4	10A	$\phi 16\text{mm}^3$ 1,5mm ²	Bílskúr
GR.5	10A	$\phi 16\text{mm}^3$ 1,5mm ²	Ljóssemi
		$\phi 16\text{mm}^3$ 1,5mm ²	Úti ljós
GR.6	16A	$\phi 16\text{mm}^3$ 1,5mm ²	Tengill bílskúr
GR.7	16A	$\phi 16\text{mm}^3$ 1,5mm ²	þvottavél
GR.8	16A	$\phi 16\text{mm}^3$ 1,5mm ²	þurkari
GR.9	16A	$\phi 16\text{mm}^3$ 1,5mm ²	Uppþvottavél
GR.10	16A	$\phi 16\text{mm}^3$ 1,5mm ²	Örbylgjuofn
GR.11	25A	$\phi 20\text{mm}^3$ 4mm ²	Eldavél
GR.12	10A	$\phi 16\text{mm}^3$ 1,5mm ²	Smáspennuskápar

Einlínumynd

Grunnmynd 1. hæð

Inntök samþykki 27.7.1998
L.H. RAFVEITU HAFNARFJARDAR
Björgur Dasbjörn

ALMENNAR SKÝRINGAR

ALLAR PÍPUR ERU $\phi 16$ OG VÍR 1,5mm².
HÆÐIR ROFA FRÁ FULLFRÁGENGNU GÓLFI 100cm.
HÆÐIR TENGLA FRÁ FULLFRÁGENGNU GÓLFI 20cm.
HÆÐIR Á SÍMA- (S) SJÓNVARPS- (L) TENGLUM FRÁ FULLFRÁGENGNU GÓLFI 20cm.
ÖLL MÁL ERU FRÁ FULLFRÁGENGNU GÓLFI OG Í MIÐJA DÓS EDA ÓR MIDRI DÓS Í MIÐJA DÓS EDA Í FULLFRÁGENGNUM VEGG.
ÞAR SEM PÍPUR ERU LAGÐAR HLÍÐ VÐ HLÍÐ Í LOFTUM EDA VEGGJUM SKAL HÁFA AÐ MINNSTA KOSTI 3cm BIL MILLI RÖRA, ÞÁNNIG AÐ STEYPA GETI AÐVELDLEGA RUNNID NIÐUR Á MILLI.
GREINAR ERU EKKI SÝNDAR Í ÖLLUM TILVIKUM AÐ TÖFLU, EN ERU ÞÁ MERKTAR VIÐKOMANDI TÖFLU. DÆMI: T1-GR1 ER Í TÖFLU T1 OG ER GREIN NR.1
→ ÞEAGAR ÖR ER OG MERKT GR.NR ÞÁ FER VIÐKOMANDI GR. Í TÖFLU Í ÍBÓÐINI

NEMA ANNAD SÉ TEKID FRAM

TIL SNERTISPEUNUVARNAR SKAL NOTA NÖLLUN OG LEKASTRUMSROFAVÖRN.

MÁLHLUTA LAGNA, TÁKJA, LAMPA OG RAFBÓNAÐAR SKAL JARDBINDA VANDLEGA.

MÁLSTRUMUR ROFA OG TENGLA SKAL VERA MINNST 10 A.

JARDBINDA SKAL PÍPUKERFI FYRIR HEITA- OG KALDAVATNSLÖGN.

ÖLL TÁKN ERU TÁKNRÆN OG BER AÐ SAMRÆMA LAGNIR AÐ TÁKJUM EFTIR AÐSTÆÐUM Á STADNUM OG EFTIR SÉRTEIKNINGUM.

Verkefni		
Fáikahraun 5 220 Hafnarfirði		
Verklut/Verknúmer		
1.hæð, einlínumynd og almennar skýringar		
Bláð.nr.	Teikningarnúmer	Kvarði
1/2	06/1998/3	1:50
Hannað	Teiknað	Dags.
SH/ÓP	SH/ÓP	25. júní 1998
Yfirfarið	Samþ.	Breyting
 Rafteiknistofa Sigurjóns Harðarsonar Suðurbratt 16 220 Hafnarfirði sími 5651845 kt.060361-2749		

34/90