




GRUNNMYND 2 HÆÐ MKV. 1:100.

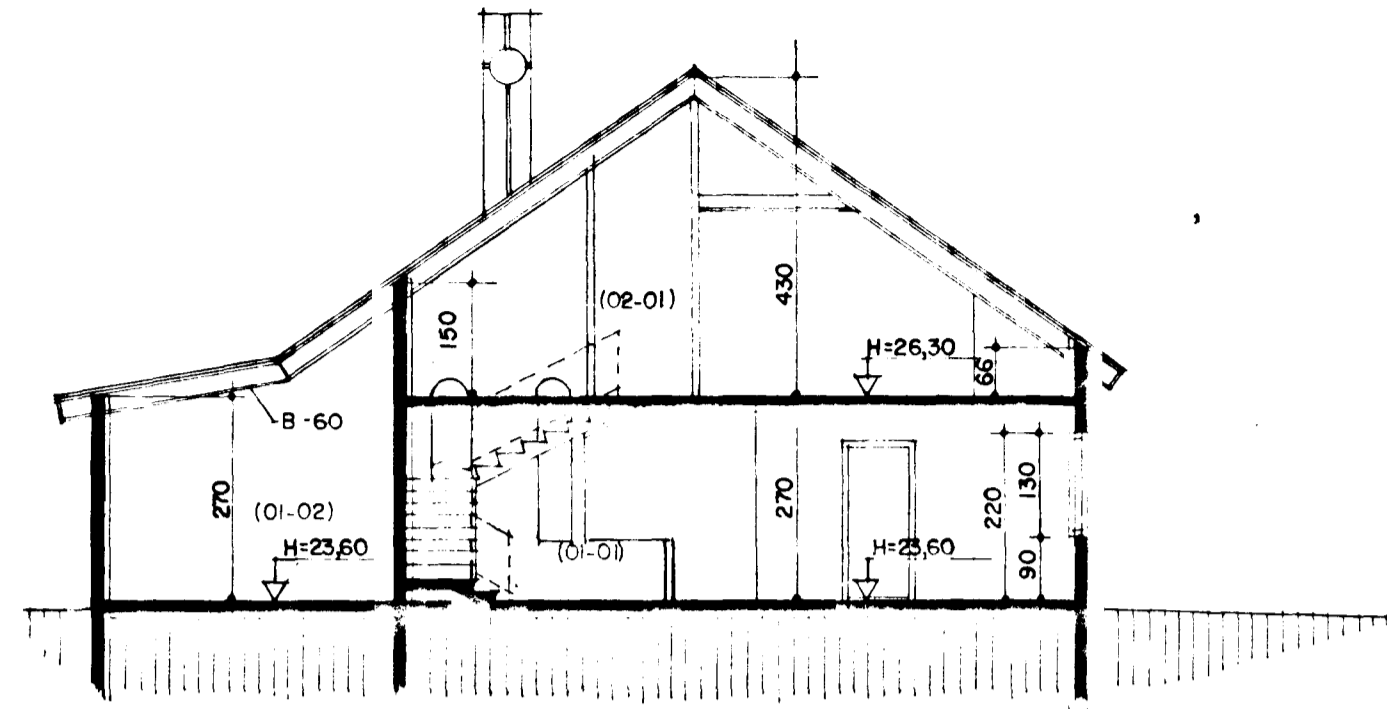

SNEIÐING A-A MKV. 1:100.

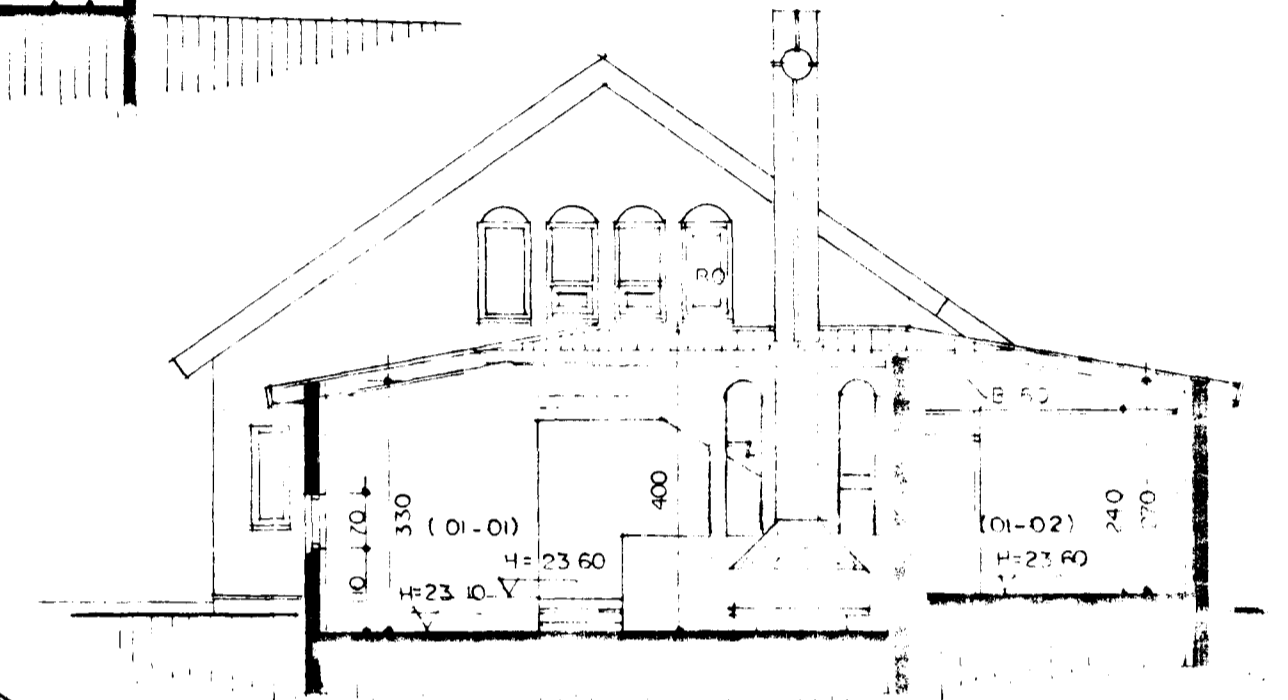

SNEIÐING C-C MKV. 1:100.

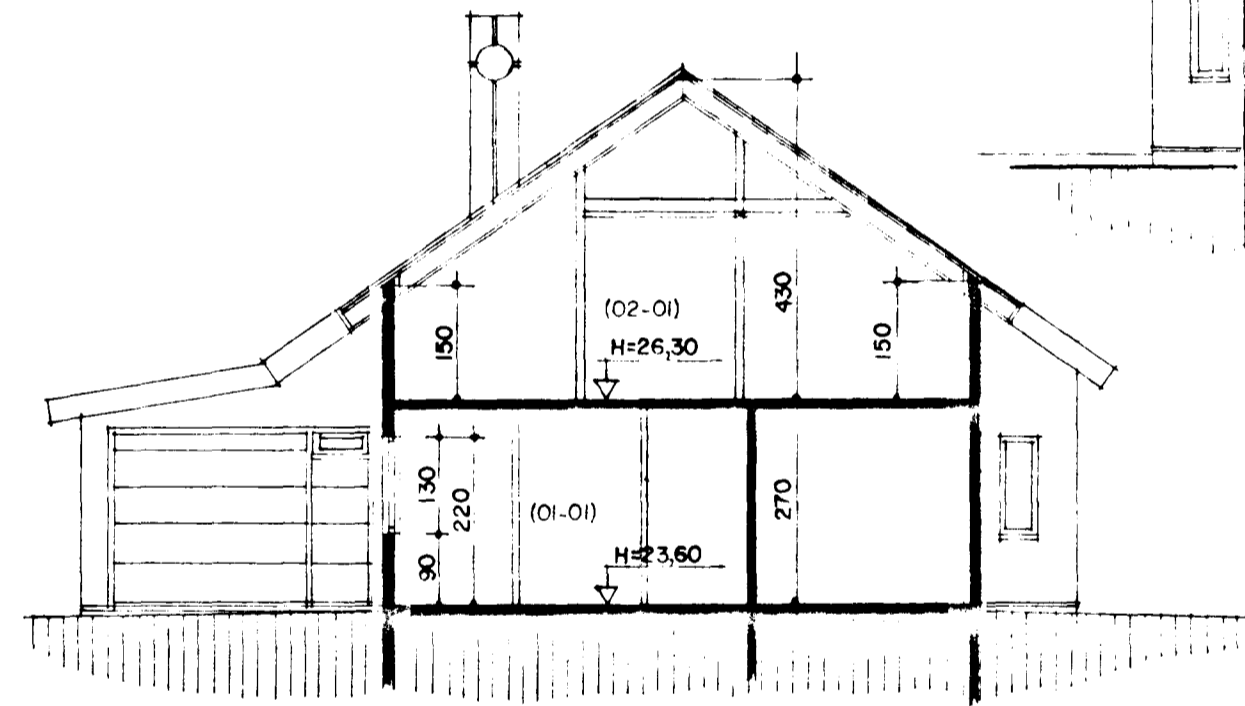

SNEIÐING B-B MKV. 1:100.

Fálkakraun 5

Skráningartala: Fálkakraun 5 Hafnarfirði					Skrásetjari: Sigurður Þorvarðarson												
Landnúmer: Matshlutanúmer: 01					Kennitala: 141250-4188												
Uppskipting og lýsing					Dags: 04.03.98												
D0	D1	D2	D3	D4	Stærðir	D5M	D6	D7	D8	D9	D10a	D10b	D11	D12	D16	D17	
Lokun	Rým hæð-röð	Notkun text	Höfuð-töknir	Eignar-hald	Bornfötur m²	Minnfötur m²	Stögar m²	Op m²	Brimfötur m²	Brimfötur sk. 1.8	Sala-hæð m	Sala-hæð max	Brúttó rúm-mat m³	Nettófötur m³	Stofurarmat m²	Skipta rúm-mat m³	
		Matshluti			199.2	0.0	5.2	4.1	200.3	0.0			614.2	158.9	184.6	453.4	
		Botn											26.3				
A	01	1. hæð íbúð	N	01-01	131.6	0.0	5.2	0.0	136.8	0.0			398.4	106.6	131.6	301.7	
A	01-02	Bifreiðageymsla	B	01-01	98.5		5.2		103.7	0.0	2.70	4.00	292.4	78.9	98.5	213.0	
					33.1				33.1	0.0	2.70	4.20	106.0	27.7	33.1	86.6	
A	02	2. hæð íbúð	N	01-01	67.6	0.0	0.0	4.1	63.5	0.0			189.5	52.3	53.0	151.7	
					67.6				63.5	10.5	0.66	4.30	189.5	52.3	53.0	151.7	

1498 lip