


HLUTAMYND NR. 1 MKV. 1:5  
ÞAKKANTUR

- Þak:
- Þakjárn.
  - Þakpappi.
  - Klæðning 25\*150 borðviður.
  - Timbursperrur 50\*225 mm.
  - Ø32 mm. lofttræsti rör, 2 stk. per sperrubil.
  - Vindpappi (20 PAM).
  - Þakeinangrun 200 mm. (þakull).
  - Rakasperra (500 PAM).
  - Raflagnagrind (2\*34\*45 mm. fura).
  - 13 mm. gifsplötuklæðning.

- Þakkantur:
- Rennujárn c/c 600 mm.
  - 100 mm. plastrenna.
  - Flasning.
  - Plötuklæðning framan á kant.
  - 20\*50 mm. listaklæðning undir sperru.
  - Ø75 mm. þakniðurfall. Sjá lagnateikningu.

- Veggur:
- 180 mm. steypur veggur.
  - 100 mm. plasteinangrun.
  - 20 mm. múrhúð.

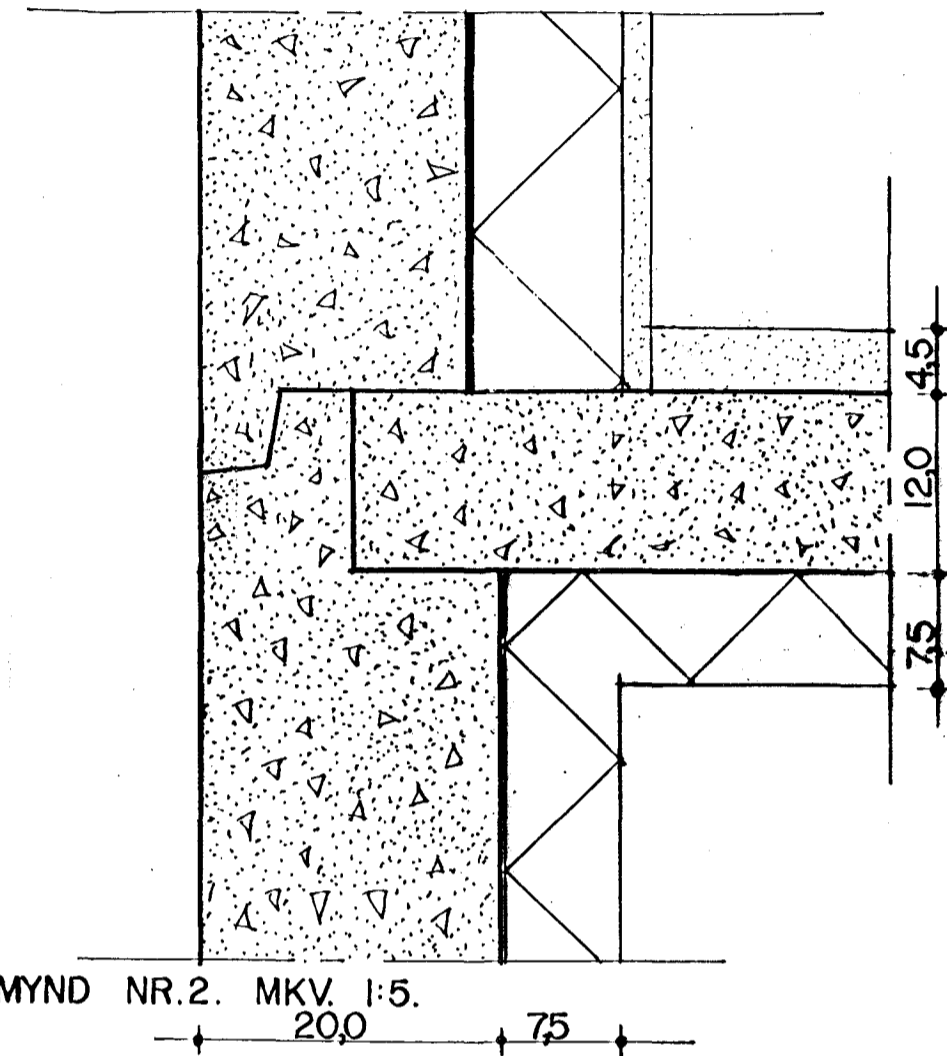

HLUTAMYND NR. 2. MKV. 1:5.



HLUTAMYND NR. 3.  
MKV. 1:5.

Byggingafræðingur  
Afgreitt þann  
23 FEB. 1999  
Sigurbjartur Halldórsson

<b>Fálkakraun 5 Hafnarfirði.</b>	
Sigurður Þorvarðarson byggingafræðingur bff. Teiknistofan Strandgötu 11 220 Hafnarfirði.	
(Kt. 141250-4189) Sími 5651510. fax. 5651299. Netfang: teiknistofan@islandia.is	
Skýringar:	Séruppdráttur
Teikning:	Hlutamyndir
Mælikvarði:	1 : 5.
Undirskrift:	<i>[Signature]</i>
Blað nr.:	5 / 5. Dagssetning, 15.02.1999.
Breytt:	