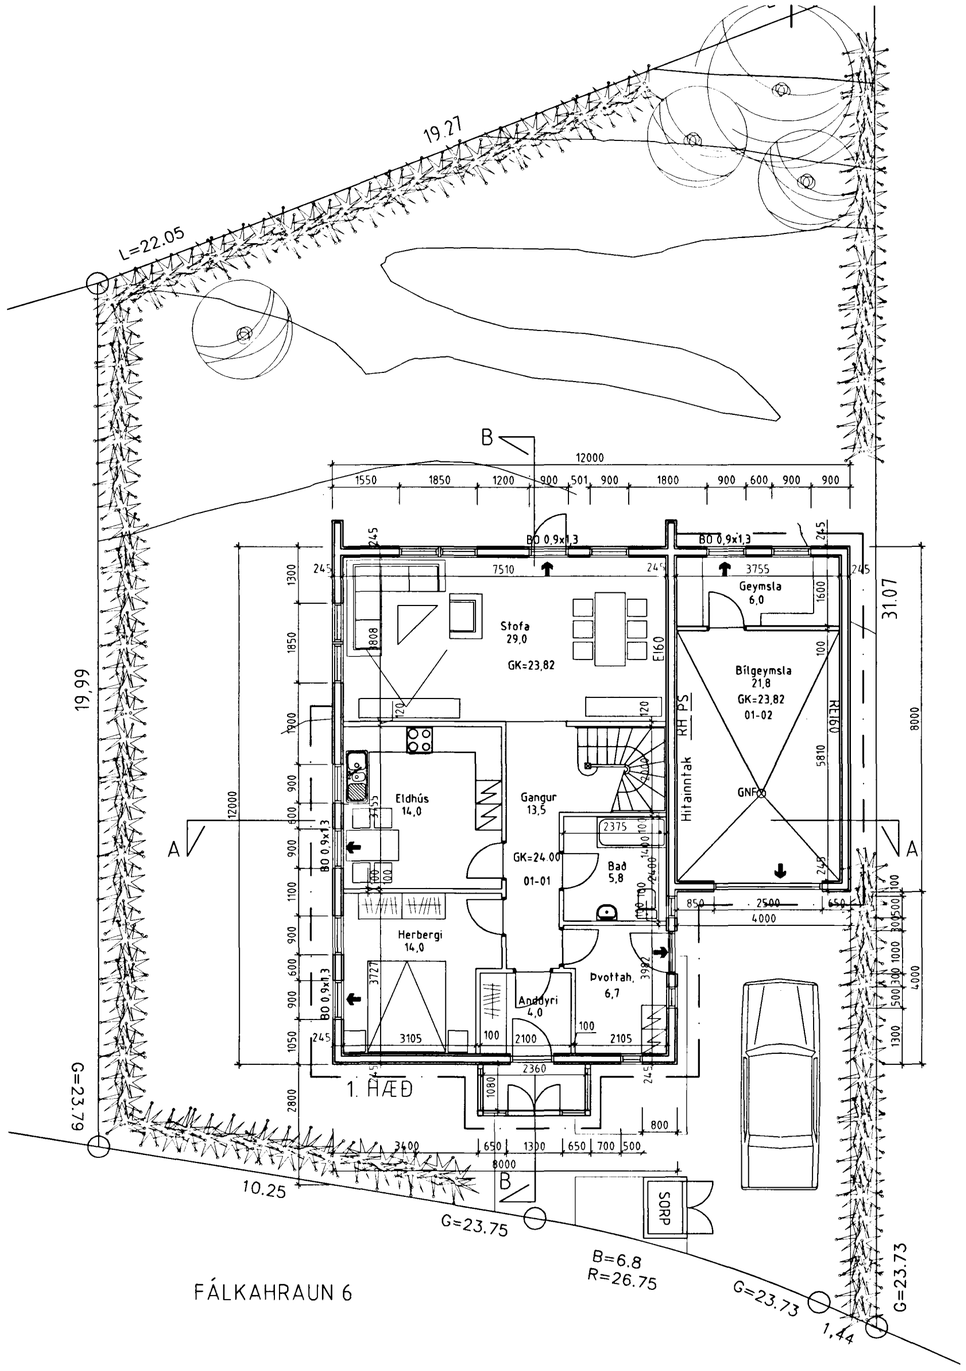

FÁLKAHRAUN 6

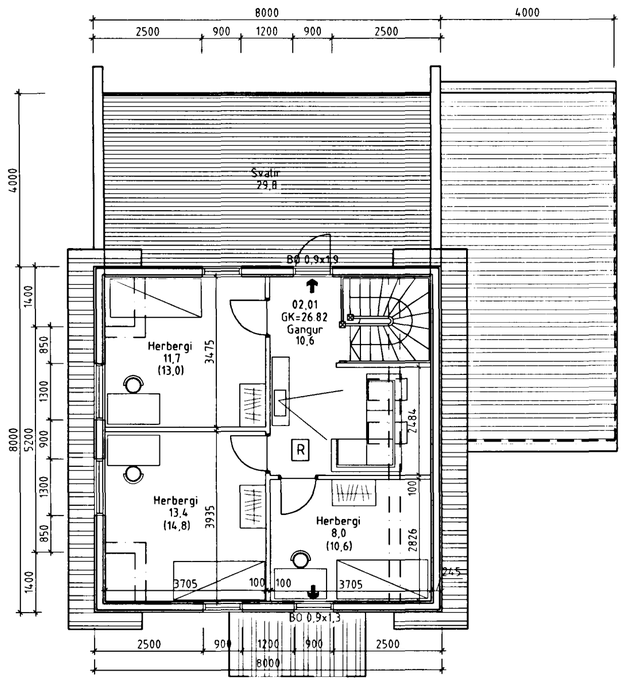

2. HÆÐ

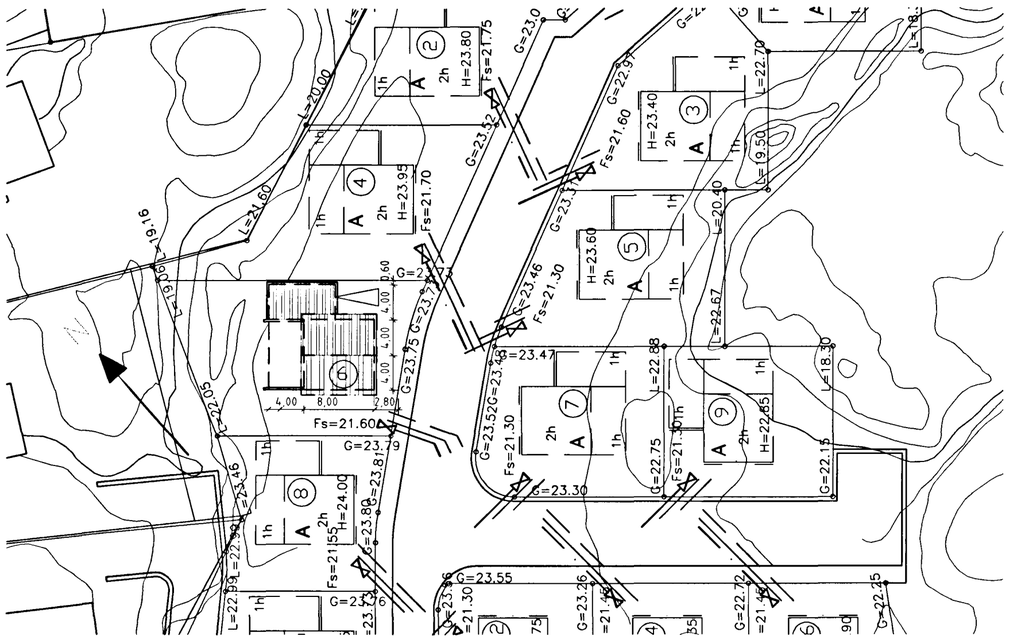

AFSTÖÐUMYND 1/500

Samþykkt þann
28 JÚLÍ 1999

BYGGINGALÝSING:

HÚSIÐ ER TIMBURHÚS BYGGT Á STAÐNUM, MEÐ JÁRN KLÆDDU TIMBURÞAKI OG HVÍLIR Á STEYPTUM SÖKKLI OG PLÖTU ÚR JÁRNBENTRI STEINSTEYPU. INNVEGGIR ERU KLÆDDIR MEÐ PLÖTUM Á GRIND.

1. ÞAK ER GERT ÚR SPERRUM (50X200 mm.) SEM HVÍLA Á ÚTVEGGJUM.
   EINANGRAÐ ER MEÐ 180 mm LÉTTULL, 20 mm LOFTUNARBIL.
   NEÐAN Á SPERRUR ER KLÆÐNING FEST Á RAFLAGNAGRIND.

2. ÚTVEGGIR ERU TIMBURGRIND 45x125 MEÐ EINANGRUN Á MILLI, KLÆDDIR AÐ UTAN MEÐ LIGGJANDI PANELKLÆÐNINGU. VEGGUR Á BÍLAGEYMSLU SEM ER Á LÓÐAMÖRKUM ER KLÆDDUR MEÐ BÁRUJÁRNI.

3. GLER Í GLUGGUM. EINANGRUNARGLER ER Í GLUGGUM OG LOFTUNARBIL 12 mm Á FÖSTUM GLERJUM OG 9 mm Á LAUSUMFÖGUM

FRÁGANGUR Á LÓÐARMÖRKUM ER HÁÐUR SAMÞYKKI AÐLIGGJANDI LÓÐARHAFA

R STAÐSETNING Á REYKSKYNJARA

← FLÓTTA- EÐA BJÖRGUNARLEIÐ

B60 TÁKN UM ELDVARNARVEGG EÐA ELDVARNARHURÐ

breytt	dags.	teiknað	lýsing
ff	26.05.99	ff	Bað í risi breytt í sjónvarpskrók
ff	08.05.99	ff	Glugga bætt á bílskúr, gluggum á þvottah. breytt, bað á 1. hæð stækkað.
ff	12.04.99	ff	Bætt við svölum og kvisti.

101
Fálkahraun 6

AFSTÖÐUMYND 1/500 28.07.99 **GRUNNMYNDIR 1/100**
verknr.: hannað/teiknað **ff** mkv: **1/100** dags: **25.08.98**

teiknistofan Thak
friðrik friðriksson arkitekt fal 11256-4519 - ffark@islandia.is
klapparstíg 16 101 reykjavík sími 551 10 60 fax 551 10 66