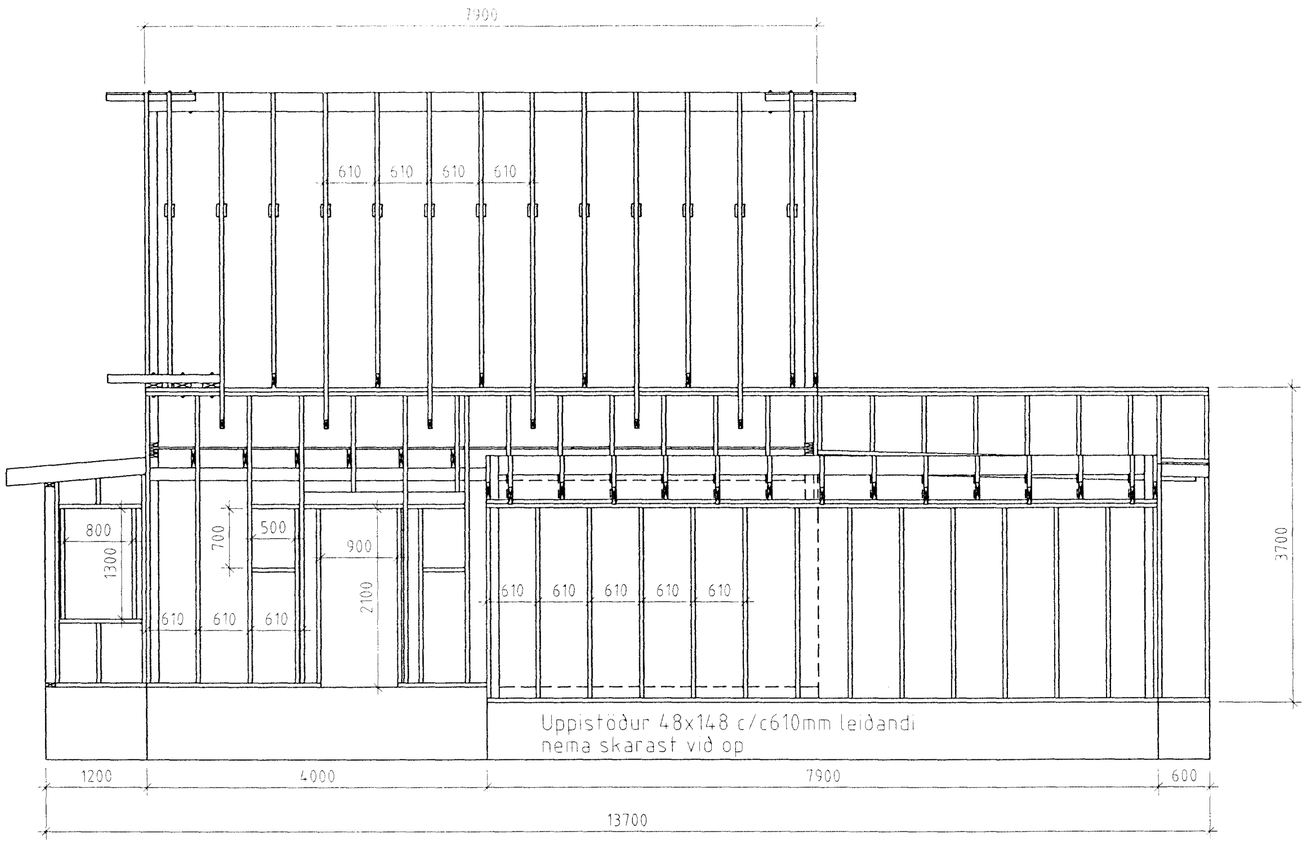

NORÐUR Mkv: 1:50

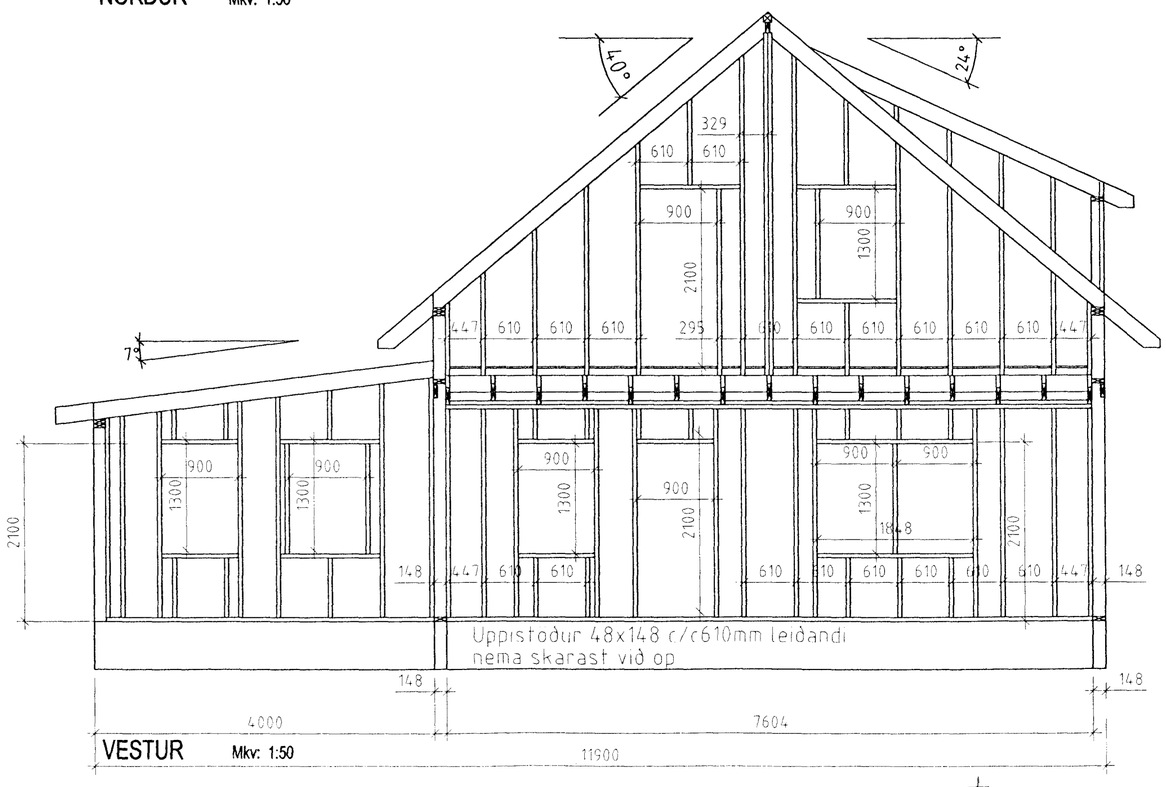

VESTUR Mkv: 1:50

Skýringar:
Sperrur T24 48x198mm
Gólfbitar T24 48x222mm
Grindaefni T18 48x148mm

Breytingar.		
Nr.:	Lýsing:	Dagss.:
01		
02		

Dagss:01-03-99

Kvarði: 1:50

Hannað: STJ Yfirfarið: STJ

Teiknað: BAR

Teikning nr. B0.4

Burðarvirki

Fálkahraun 6 Hafnarfirði

GRAVIS ehf.

Kt:650398-3519

Kaplahraun 15, 220 Hafnarfirði

s:555-3783 fax.555-2873

Stefán Jörundsson TFÍ kt. 230145-7099

Byggingafulltrúinn í Hafnarfirði
Afgreitt þann
Sigurbjartur H GRAVIS