
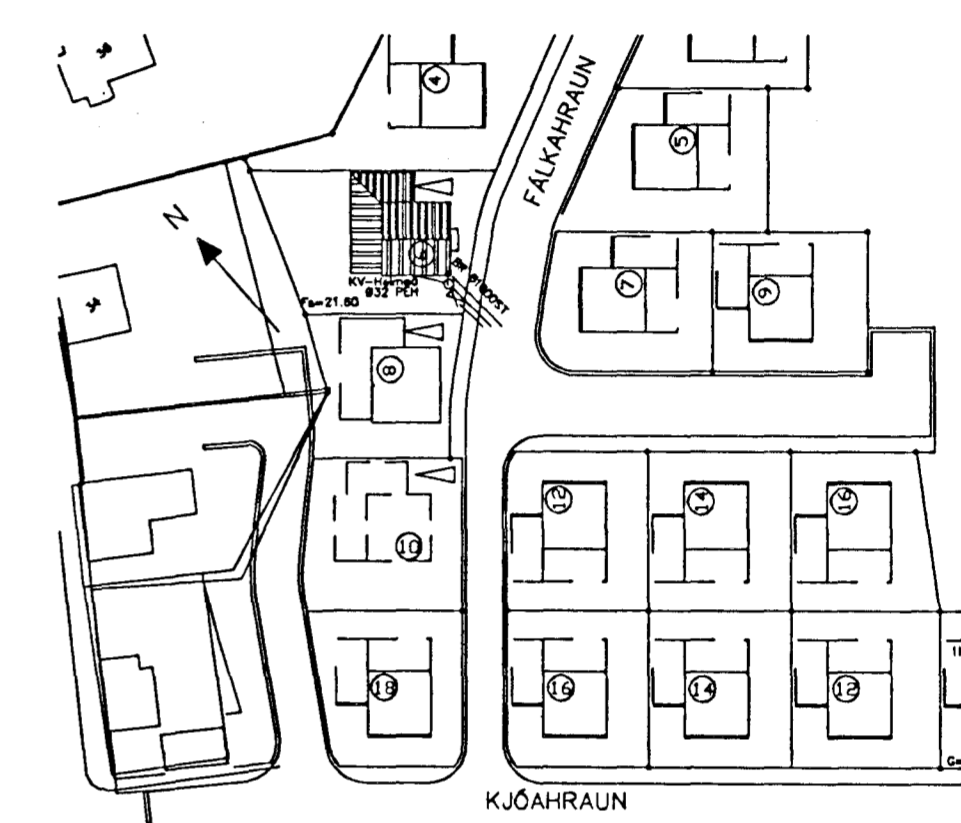


Frágangur að brunni samkv. reglugerð
Brunnur 600 PEH
BK=22.40 Hæð um 1.00m

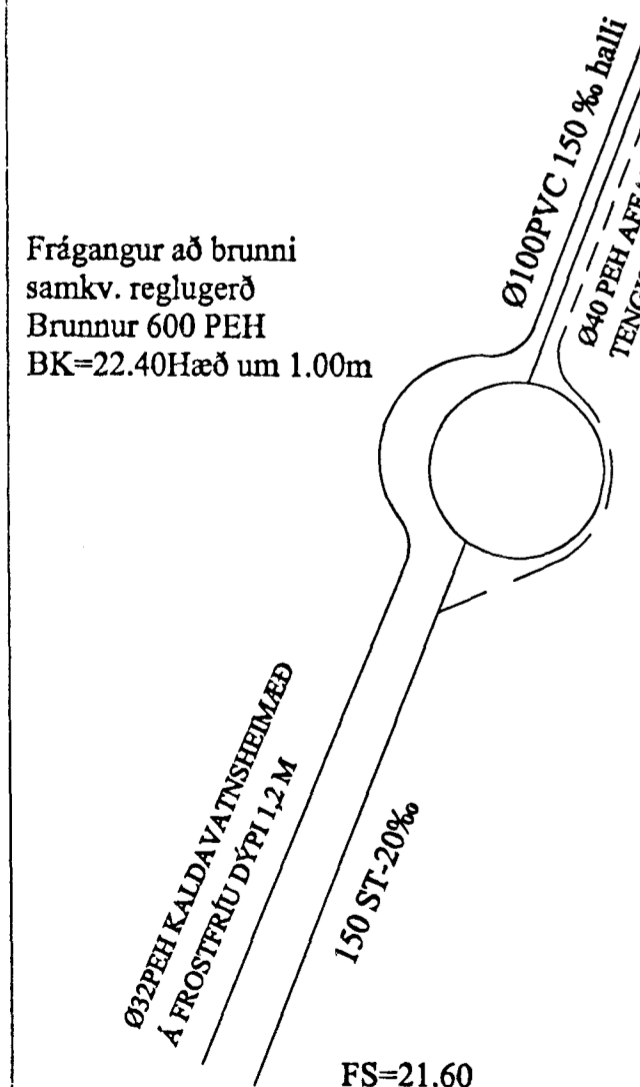

Byggingafulltrúi Hafnarfjarðar
Algjæft þann
22. OKT. 1998
Sigurbjartur Halldórsson

SKÝRINGAR:
Tákn eru samkvæmt íslenskum staðli ÍST-64.
Pípusverleiki er í mm. Kótar á lögnum eru botnkótar röra.
Hæðarkvótar eru í m.
— Skólplögn, rauð PVC-plaströr / steinsteypt-rör með múffu samskeyti þétt með gúmmihringjum.
— Regnvatnslögn, rauð PVC-plaströr / steinsteypt-rör með múffu samskeyti þétt með gúmmihringjum.
Allt efni og lagning skal vera í samræmi við íslenska staðla og reglugerðir.
Fylla skal í kring um rör í grunnni með a.m.k. 10 sm sandlagi, sem þjappað er vel undir og upp að miðju röra, áður en annari fyllingu er mokað yfir.

- SKÝRINGAR:**
- VS Vatnssalemi
 - HL Handlaug
 - BK Baðkar
 - SB Sturtubað
 - EV Eldhúsvaskur
 - SV Skolvaskur
 - UPV Uppþvottavél
 - ÞV Þvottavél
 - ÞU Þurkari
 - GN Gólfniðurfall
 - ÞN Þakniðurfall
 - SN Svalaniðurfall
 - F Fallpípa
 - BR Brunnur
 - PL Plaströr / PEH-plastbrunnur
 - ST St.steypt rör / st.steyptur brunnur
 - PEH Hart-pólýetylen plaströr / plastbrunnur
 - HS Hreinsistútur Ø100 með loki við yfirborð

Breytingar.

Nr.:	Lýsing:	Dagss.:
01		
02		

Dagss: 04-09-98
Kvarði: 1:50 1:200
Hannað: STJ Yfirráð: STJ
Teiknað: v elma cates / BR
Teikning nr. Frárenslí K 1.1
Fálkahraun 6 Hafnarfirði
GRAVIS ehf.
Kt:650398-3519
Bergstaðastræti 7 101 Reyk.
s:561-7900 fax:561-7901
Stefán Jörundsson Tlf. kt. 230145-7099