Samþykkt þann
18 MAI 1999
Byggingafulltrúinn í Hafnarfirði
Erlendur Hjálmarsson

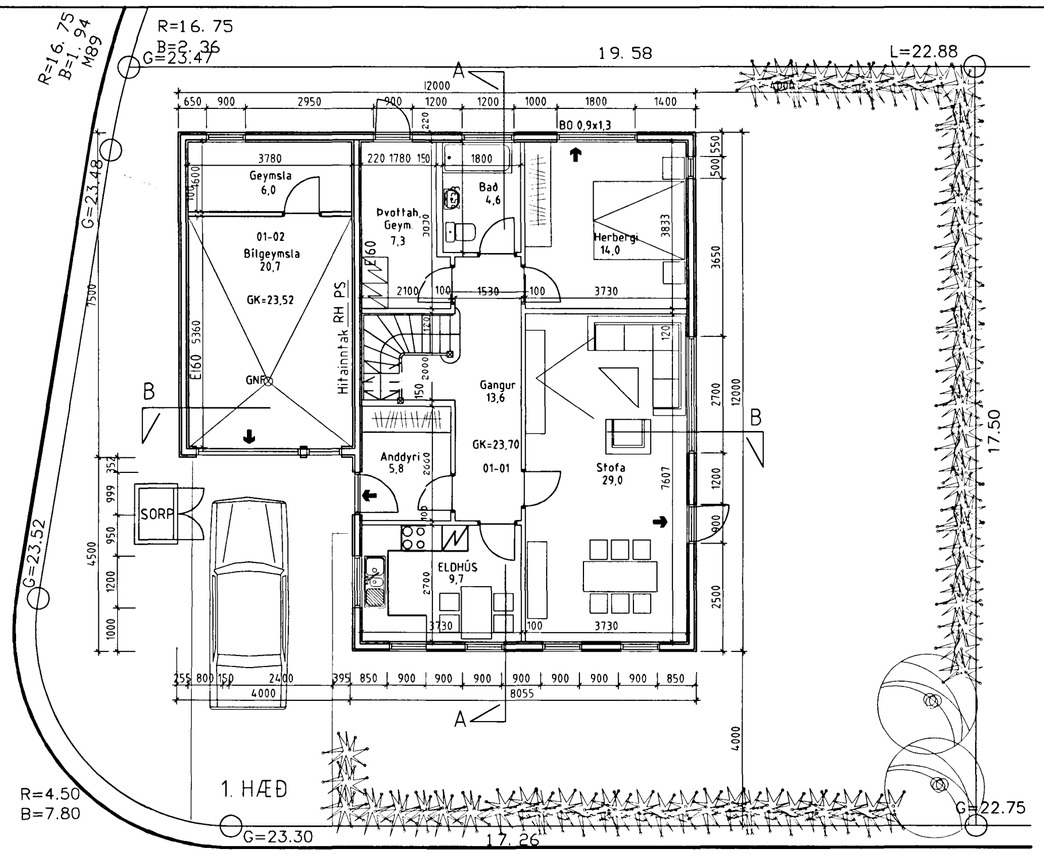

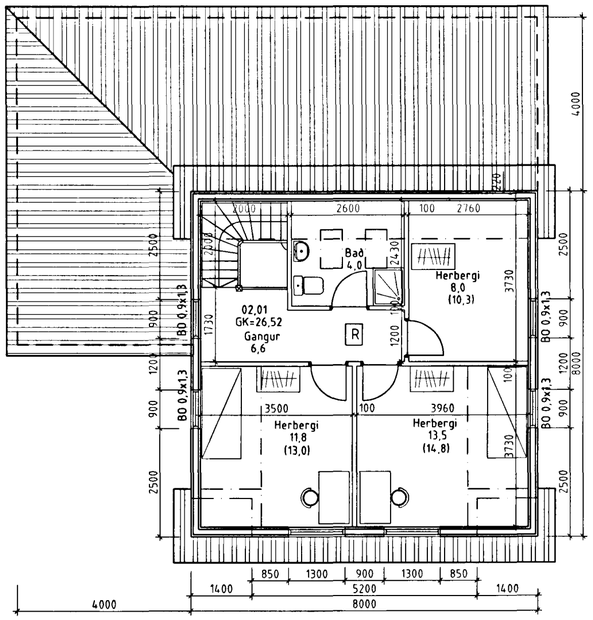

Skráningartafla:	Fálkahraun 7					Skráningarfl.:	Friðrik Friðriksson									
Landnúmer:	-					Kennitala:	211256-4519									
Matshlutanúmer:	01					Dags.:	12.03.1999									
Uppskipting og lýsing					Stærðir											
D0	D1	D2	D3	D4	D5	D5M	D6	D7	D8	D9	D10a	D10b	D11	D12	D16		D17
Lokun	Rými hæð-rúð	Notkun texti	Hólfuð-fokkun	Eignar-hald	Bruttófleti m²	Millifleti m²	Svigar m²	Op m²	Brúttóflötur m²	Brúttóflötur sh < 1,8	Salarhæð min	Salarhæð max	Brúttó rúmmál m³	Nettóflötur m²	Birt flatarmál m²	Reiknifleta skiptarómmáls	Skipta-rómmál m³
		Matshluti			189,9	0,0	3,8	4,0	188,0	13,0			549,0	157,0	172,9		433,3
		Botn											25,6				
	01	**1. hæð**			125,9	0,0	3,8	0,0	125,9	0,0			349,8	111,9	125,9		311,0
A	0101	**Íbúð**	N	0101	95,1		3,8		95,1		2,82	2,82	268,2	85,2	95,1	2,82	240,3
A	0102	**Bílageymsla**	N	0101	30,8				30,8		2,50	2,80	81,6	26,7	30,8		70,7
	02	**RIS**			64,0	0,0	0,0	4,0	60,0	13,0			173,6	45,1	47,0		122,3
A	0201	**Íbúð**	N	0101	64,0			4,0	60,0	13,0	0,86	4,18	173,6	45,1	47,0		122,3

BYGGINGALÝSING:

HÚSIÐ ER TIMBURHÚS BYGGT Á STAÐNUM, MEÐ JÁRN KLÆDDU TIMBURÞAKI OG HVÍLIR Á STEYPTUM SÖKKLI OG PLÖTU ÚR JÁRNBENTRI STEINSTEYPU. INNVEGGIR ERU KLÆDDIR MEÐ PLÖTUM Á GRIND.

1. ÞAK ER GERT ÚR SPERRUM (50X225 mm.) SEM HVÍLA Á ÚTVEGGJUM.
   EINANGRAÐ ER MEÐ 200 mm LÉTTULL, 20 mm LOFTUNARBIL.
   NEÐAN Á SPERRUR ER KLÆÐNING FEST Á RAFLAGNAGRIND.

2. ÚTVEGGIR ERU TIMBURGRIND 45x145 MEÐ EINANGRUN Á MILLI KLÆDDIR AÐ UTAN MEÐ LIGGJANDI PANELKLÆÐNINGU. VEGGUR Á BÍLAGEYMSLU SEM ER Á LÓÐAMÖRKUM ER KLÆDDUR MEÐ BÁRUJÁRNI.

3. GLER Í GLUGGUM. EINANGRUNARGLER ER Í GLUGGUM OG LOFTUNARBIL 12 mm Á FÖSTUM GLERJUM OG 9 mm Á LAUSUMFÖGUM

U-GILDI BYGGINGARHLUTA SKAL STANDAST ÁKVÆÐI BYGGINGARREGLUGERÐAR
FRÁGANGUR Á LÓÐARMÖRKUM ER HÁÐUR SAMÞYKKI AÐLIGGJANDI LÓÐARHAFA

[R] STAÐSETNING Á REYKSKYNJARA

← FLÓTTA- EÐA BJÖRGUNARLEIÐ

EI60 TÁKN UM ELDVARNARVEGG EÐA ELDVARNARHURÐ

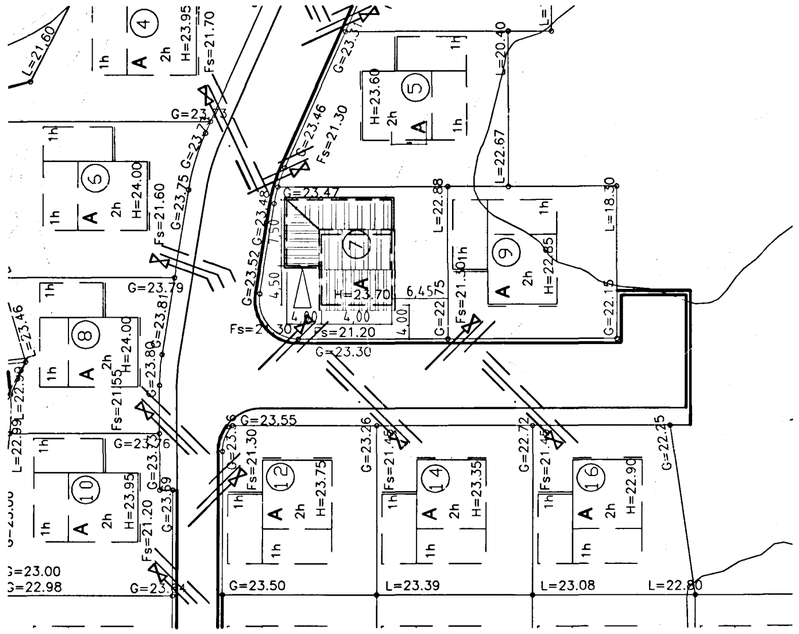

AFSTÖÐUMYND 1/500

Fálkahraun 7 101

BREYTT: DAGS: LÝSING:

ÞRIÐJA HÆÐIN, ARKITEKTAR – FRIÐRIK FRIÐRIKSSON ARK. FAÍ
STRANDGÖTU 28 220 HAFNARFIRÐI
SÍMI: 565 38 70 FAX: 565 48 31
KT:211256-4519
NETFANG: ffark@islandia.is

GRUNNMYND
AFSTÖÐUMYND
10.5.99

HANNAÐ: FF TEIKNAÐ: FF DAGS: 08.04.1999 MKV: 1:500, 1:100 VERKNR: