

SKÝRINGAR:

- VS Vatnssalerni
- HL Handlaug
- BK Baðkar
- SB Sturtubað
- EV Eldhúsvaskur
- SV Skolvaskur
- UPV Uppþvottavél
- ÞV Þvottavél
- ÞU Þurrkari
- GN Gólfniðurfall
- ÞN Þakniðurfall
- SN Svalaniðurfall
- F Fallpípa
- BR Brunnur
- PL Plaströr / PEH-plaströnnur
- ST St.steypt rör / st.steyptur brunnur
- PEH Hart-pólýetylen plaströr / plastbrunnur
- HS Hreinsistútur Ø100 með loki við yfirborð

Breytingar.

Nr.:	Lýsing:	Dagss.:
01		
02		

Dagss: 28-06-99

Kvarði: 1:50 / 1:200

Hannað: STJ

Yfirfarið: STJ

Teiknað: BAR

Teikning nr. F0.0

Frárennsli 1. og 2. hæð, Afstöðumynd

Fálkahraun 7 Hafnarfirði

GRAVIS ehf.



Kt:650398-3519

Kaplahrauni 15 220 Hafnarfirði

s:555-3783 fax:555-2873

Stefán Jörundsson TFÍ kt. 230145-7099


Stefán Jörundsson

SKÝRINGAR:

- Tákn eru samkvæmt íslenskum staðli ÍST-64.
- Pípusverleiki er í mm. Kótar á lögnum eru botnkótar röra.
- Hæðarkvótar eru í m.
- Skólplögn, rauð PVC-plaströr / steinsteypt-rör með múffu samskeyti þétt með gúmmihringjum.
- Regnvatnslögn, rauð PVC-plaströr / steinsteypt-rör með múffu samskeyti þétt með gúmmihringjum.

FÁLKAHRAUN 14

Allt efni og lagning skal vera í samræmi við íslenska staðla og reglugerðir. Fylla skal í kring um rör í grunnni með a.m.k. 10 sm sandlagi, sem þjappað er vel undir og upp að miðju röra, áður en annari fyllingu er mokað yfir.

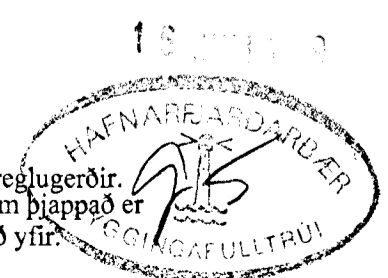

Grunnmynd, frárennsli Mkv. 1:50