


**SKÝRINGAR**

- KV1 - Tákna vatnslagnir (KV1-kalt, HV1-heitt). Galv. stálrör.
- HV1 - Samsetning með skrúfuðum temgistrykkjum. Upphengjur: Mupro eða sambærilegt. Mesta bil 1500 mm.
- ===== HT - Tákna upphitun. Svört stálrör. Samsetning með skrúfuðum temgistrykkjum. Upphengjur: Mupro eða sambærilegt. Mesta bil 1500 mm.


Rörasterðir: Sjá grunnmynd. Teikn. nr. PL-01

**HREINLÆTISBUNADUR**

- BK1 Tákna bækur
- EV1 Tákna eldhúsvask
- HL1 Tákna handlaug
- RV1 Tákna ræstivask
- SL1 Tákna slöngustút
- ST1 Tákna sturtu
- VK1 Tákna vatnslærni
- bV1 Tákna þvottavél

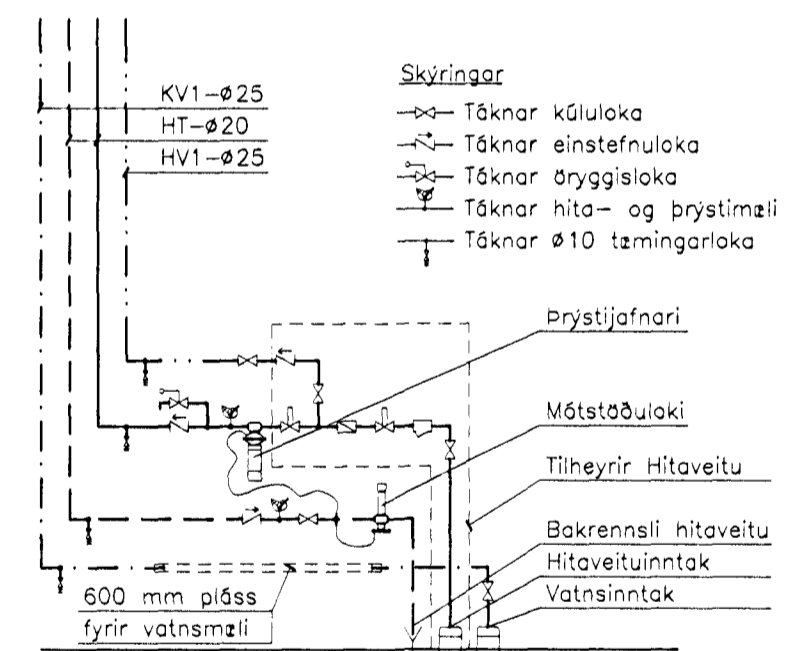

**Tengigrind**

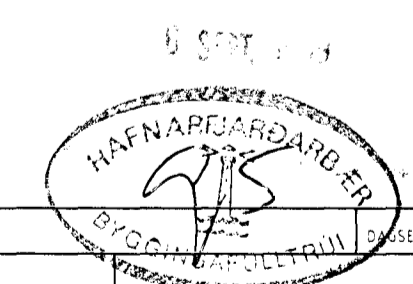

BREYTING	FJÖLDI	BREYTT	ÞEGSETNING	UNDIRSKRIFT
<b>FÁLKAHRAUN 7</b> <b>Hafnarfirði</b>		<b>Hita- og Vatnslagnir</b>		
<b>Rafn Guðmundsson TFR</b> Brautarholt 8 105 Reykjavík Sími: 562 01 12 Fax: 562 13 65 Netfang: rafng@centrum.is		<b>Rúmmynd</b> <b>1. og 2. hæð</b>		
DAGSETNING 06.09.99		UNDIRSKRIFT <i>Rafn Guðmundsson</i>		TEKNING NR <b>PL-01</b>
			SKALI: 1:50, 1:20	BREYTT