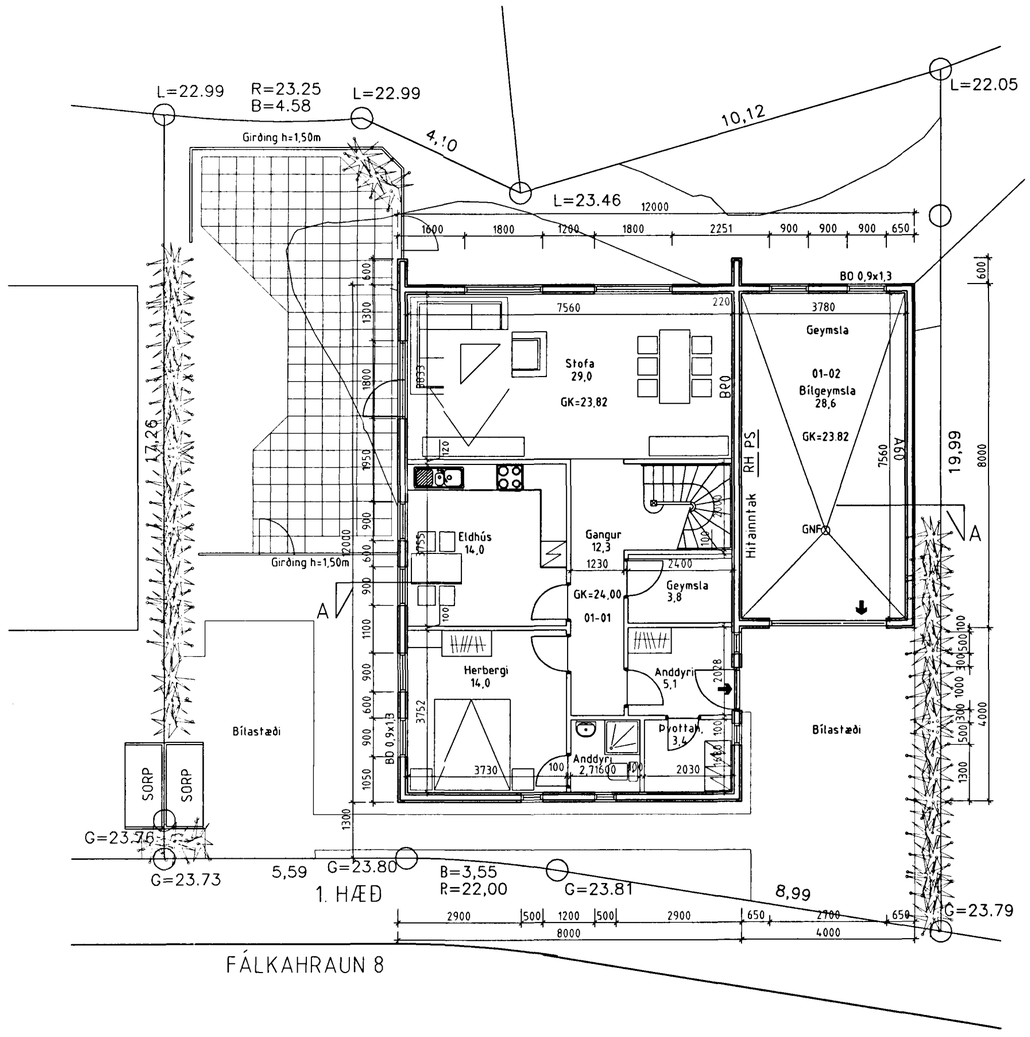

02.10.99
Magn. Pálsdóttir
f.h. Birkis ehf. Ingibjörg Malmberg

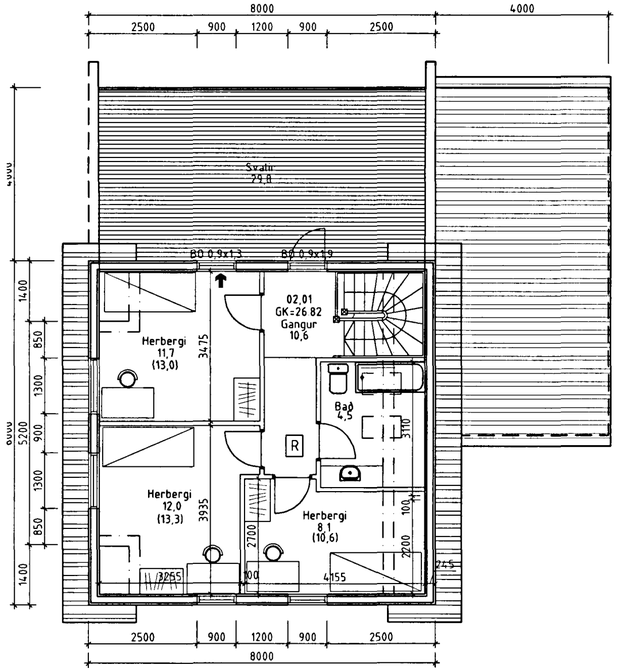

2. HÆÐ

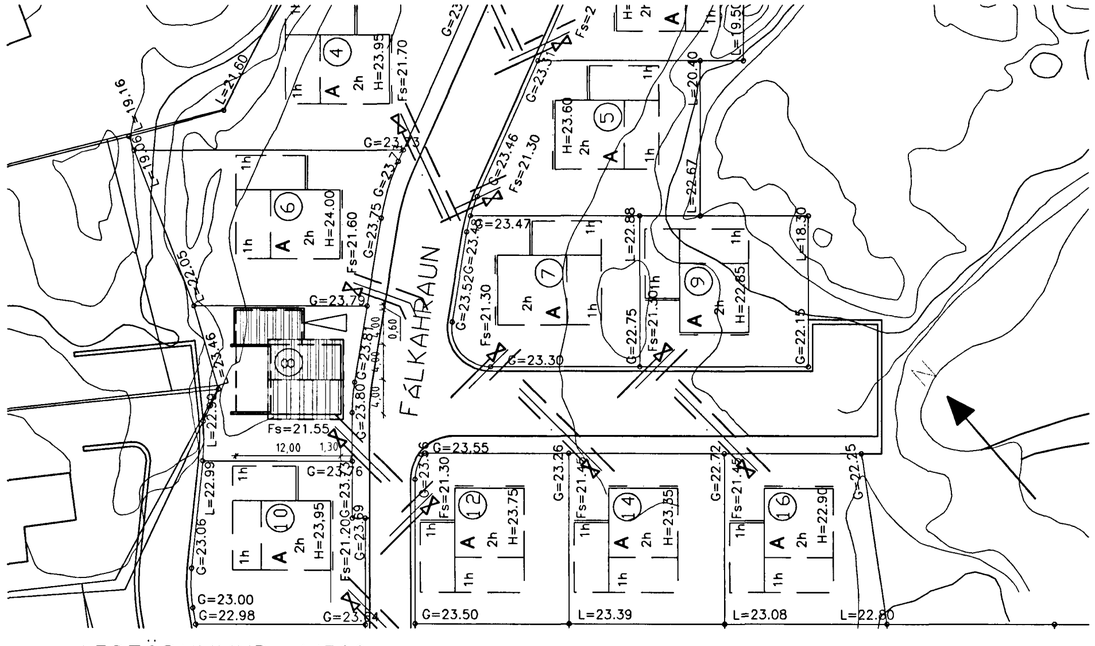

AFSTÖÐUMYND 1/500

Samþykkt
07 OKT. 1999
Byggingafulltrúinn í Hafnarfirði
Eiríkur Hjálmarsson

BYGGINGALÝSING:

HÚSIÐ ER TIMBURHÚS BYGGT Á STAÐNUM, MEÐ JÁRN KLÆDDU TIMBURÞAKI OG HVÍLIR Á STEYPTUM SÖKKLI OG PLÖTU ÚR JÁRNBENTRI STEINSTEYPU.
INNVEGGIR ERU KLÆDDIR MEÐ PLÖTUM Á GRIND.

1. ÞAK ER GERT ÚR SPERRUM (50X200 mm.) SEM HVÍLA Á ÚTVEGGJUM.
   EINANGRAÐ ER MEÐ 180 mm LÉTTULL, 20 mm LOFTUNARBIL.
   NEÐAN Á SPERRUR ER KLÆÐNING FEST Á RAFLAGNAGRIND.

2. ÚTVEGGIR ERU TIMBURGRIND 45x125 MEÐ EINANGRUN Á MILLI, KLÆDDIR AÐ UTAN MEÐ LIGGJANDI PANELKLÆÐNINGU. VEGGUR Á BÍLAGEYMSLU SEM ER Á LÓÐAMÖRKUM ER KLÆDDUR MEÐ BÁRUJÁRNI.

3. GLER Í GLUGGUM. EINANGRUNARGLER ER Í GLUGGUM OG LOFTUNARBIL 12 mm Á FÖSTUM GLERJUM OG 9 mm Á LAUSUMFÖGUM

FRÁGANGUR Á LÓÐARMÖRKUM ER HÁÐUR SAMÞYKKI AÐLIGGJANDI LÓÐARHAFA

[R] STAÐSETNING Á REYKSKYNJARA

← FLÓTTA- EÐA BJÖRGUNARLEIÐ

B60 TÁKN UM ELDVARNARVEGG EÐA ELDVARNARHURÐ

breytt	dags.	teiknað	lýsing
FF	10.02.99	FF	SVALIR SETTAR Á VIÐBYGGINGU
FF	08.05.99	FF	ANDDYRI OG BAÐI BREYTT, BAÐ STÆKKAÐ OG GLUGGA BÆTT VIÐ Á BÍLSKÚR

101
FÁLKAHRAUN 8

AFSTÖÐUMYND — GRUNNMYNDIR

verknr.: — hannað/teikn: FF — mkv: 1/100,1/500 — dags: 25.08.1998

TEIKNISTOFAN ÞAK
FRIÐRIK FRIÐRIKSSON ARKITEKT FAÍ, 211256-4519, FF@ARK.IS
KLAPPARSTÍG 10, 101 REYKJAVÍK, SÍMI 551 10 60, FAX 551 10 66

17.09.99