

**SKÝRINGAR**

- KV1 - Tóknar vatnslagnir (KV1-kait, HV1-heitt). Galv. stálrör.
- - - - - HV1 - Samsetning með skrúfuðum temgistrykkjum. Upphengjur: Mupro eða sambærilegt. Mesta bil 1500 mm.
- ==== HT - Tóknar upphitun. Svört stálrör. Samsetning með skrúfuðum temgistrykkjum. Upphengjur: Mupro eða sambærilegt. Mesta bil 1500 mm.

**ÞRYSTIPRÓFUN**

Áður en samskeyti á pípum eru einangruð eða lagnir huldar skal þrystiprófað. Vatnslagnir skal prófa með 1 MPa þrystingi. Hitalagnir með 0,6 MPa þrystingi. Þrystingur á pípuálagnum skal haldast óbreyttir í 24 kl. Þrystimælir skal vera á kerfum á meðan prófun fer fram. Athuga skal samsetningar og ganga skal úr skugga um að pípuálagir séu þéttar.

**EINANGRUN**


Einangra skal allar faldar vatns- og hitalagnir með PUR-hólkum. Rakasperru úr mjúkum plastáák skal setja á kaldvatnslagnir. Tengilagnir að einstökum tækjum og ofnum skal leggja óeinangraðar.

**ÖFNAR OG ÖFNLOKAR**

Öfnar skulu vera verksmíðjumálaðir stálpötuöfnar. Vor-Yi eða sambærilegt. Á ofna komi stillitæ, loftskrúfa og öfnloki: TA, RVT 40F DN10+RVT 50B. Afköst miðuð við 80/40/20 °C, mesta hæð og lengd ofna er skráð í öfnatöflu. Öfna skal setja upp amk. 35 mm frá vegg og 120 mm frá gólfu.

**HREINLETISBÚNADUR**

- BK1 Tóknar baðkar
- EV1 Tóknar eldhúsvask
- HL1 Tóknar handlaug
- RV1 Tóknar restivask
- SL1 Tóknar síngustútt
- ST1 Tóknar sturtu
- VK1 Tóknar vatnssalerni
- BV1 Tóknar þvottavél

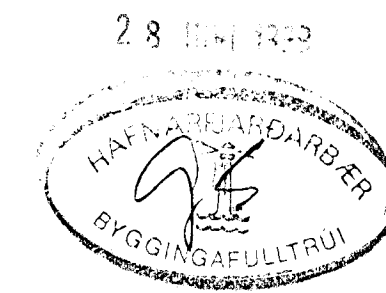

BREYTING	FJÖLDI	BREYTT	DAGSETNING	UNDIRSKRIFT
<b>VERKHEITI</b> <b>FÁLKAHRAUN 8</b> <b>Hafnarfirði</b>		<b>Hita- og Vatnslagnir</b> <i>TFR</i> <b>Grunnmyndir</b> <b>1. og 2. hæð</b>		
<b>RAFNGUÐMUNDSSON TFR</b> Brautarholt 8 105 Reykjavík Sími: 562 01 12 Fax: 562 13 65 Netfang: rafng@centrum.is		SKALI: 1:20		
DAGSETNING	UNDIRSKRIFT	TEKNINGAR	BREYTT	
15.04.99	<i>Rafng Guðmundsson</i>	PL-02		