


Skýringar:
 Sperrar T24 48x198mm
 Gólfbitar T24 48x222mm
 Grindaefni T18 48x148mm
 Sjá nánari skýringar á teikn. nr. Z1.0 og B2.0

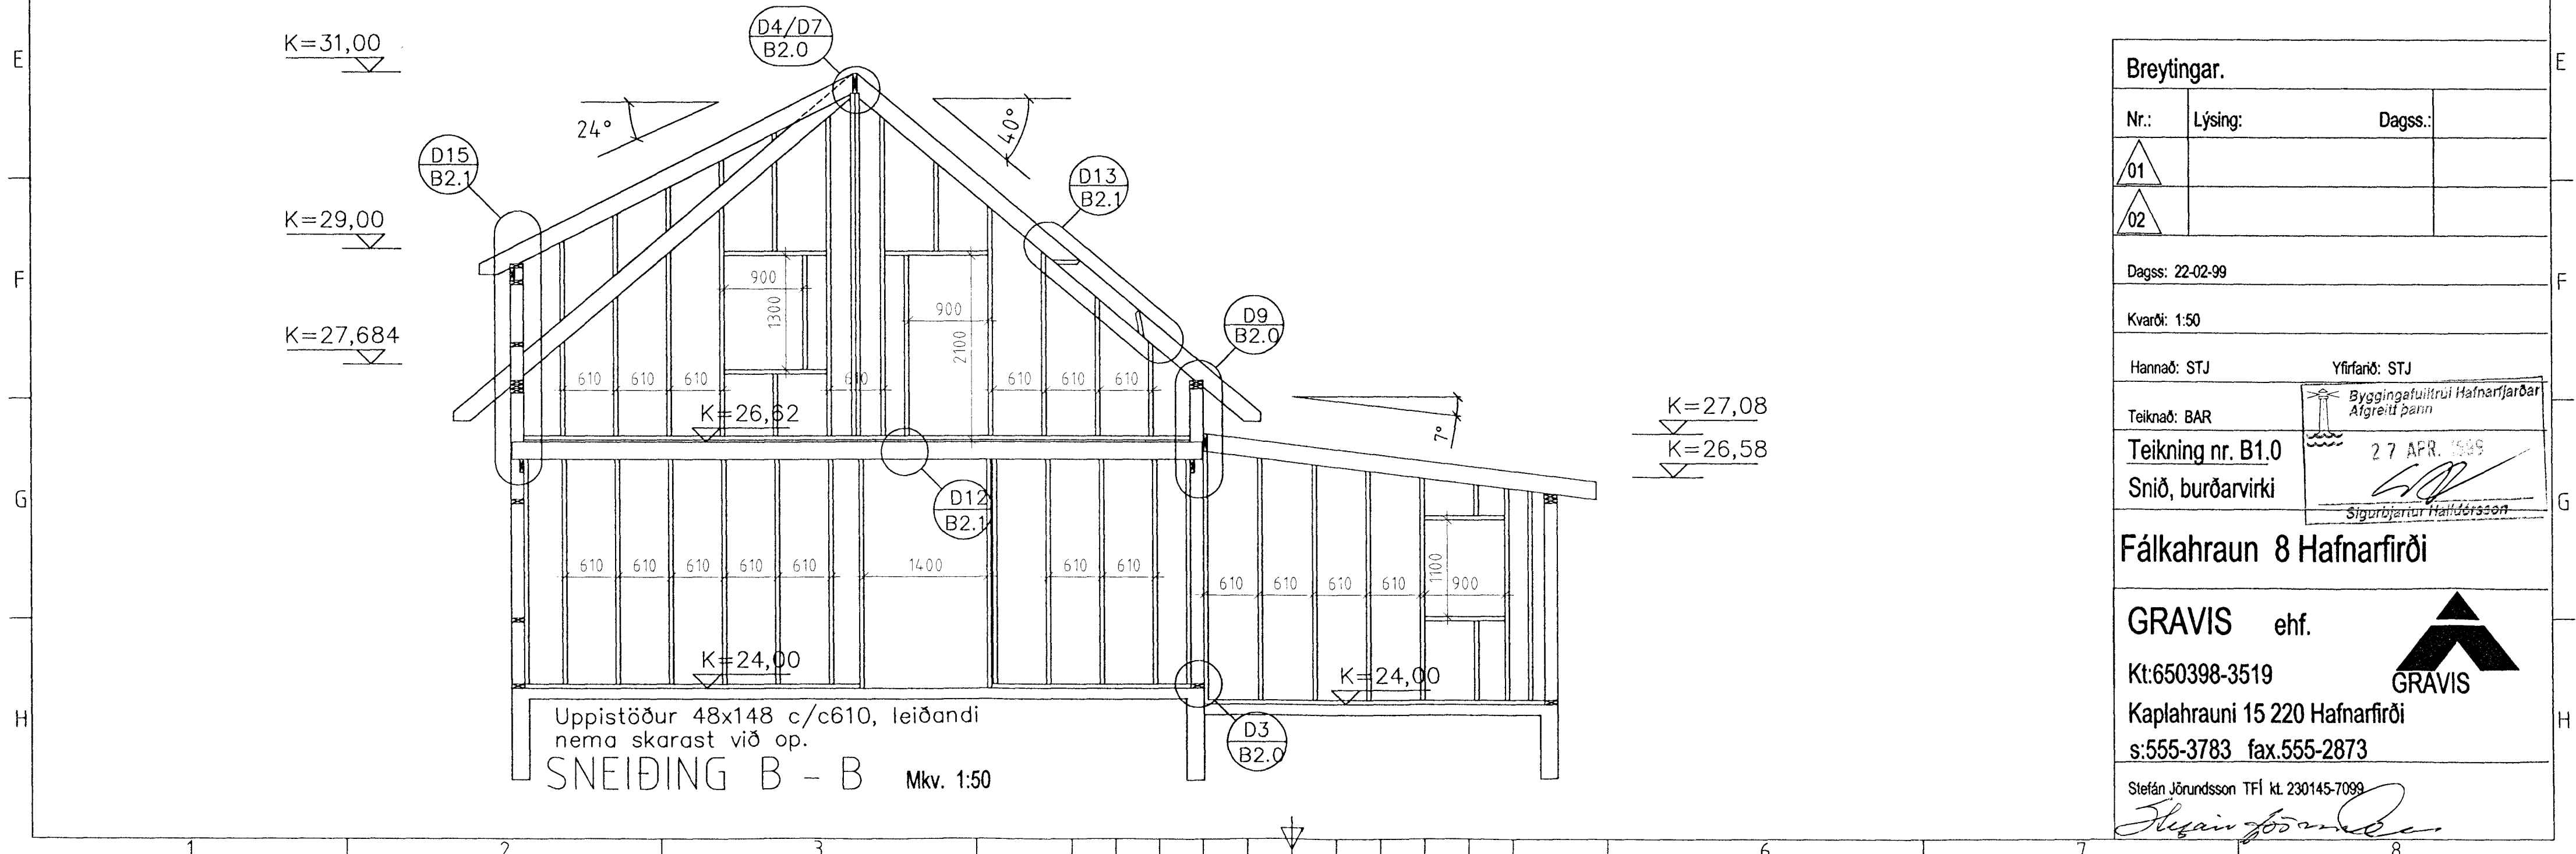

Breytingar.		
Nr.:	Lýsing:	Dagss.:
01		
02		

Dagss: 22-02-99
 Kvarði: 1:50
 Hannað: STJ Yfirfarið: STJ
 Teiknað: BAR

Teikning nr. B1.0
 Snið, burðarvirki

Byggingafræðingur Hafnarfirðar
 Afgreitt þann 27 APR. 1999
 Sigurbjarnir Hafþórsson

Fálkakraun 8 Hafnarfirði

GRAVIS ehf.
 Kt:650398-3519
 Kaplahrauni 15 220 Hafnarfirði
 s:555-3783 fax:555-2873

Stefán Jónundsson TFÍ kt. 230145-7099

