

2.hæð
1:50

SKÝRINGAR

- S1- Táknafráveitulagnir í grunnni og utanhúss. PEH-plast.
- S2- Táknafráveitulagnir innanhúss. PP-plast.
- KV1- Táknafráveitulagnir (KV1-kalt, HV1-heitt). Galv. stálar.
- HV1- Samsetning með skrúfuðum temgistrykkjum. Upphengjur: Mupro eða samberilegt. Mesta bil 1500 mm.
- HT- Táknafráveitulagnir. Svört stálar. Samsetning með skrúfuðum temgistrykkjum. Upphengjur: Mupro eða samberilegt. Mesta bil 1500 mm.

ÞRYSTIPRÖFUN

Áður en samskeyti á pípum eru einangruð eða lagnir huldar skal þrystiprófað. Vatnslagnir skal prófa með 1 MPa þrystingi. Hitalagnir með 0,6 MPa þrystingi. Þrystingur á pípuþegnum skal haldast óbreyttur í 24 kl. Þrystimælir skal vera á kerfum á meðan prófun fer fram. Athuga skal samsetningar og ganga skal úr skugga um að pípuþegnar séu þéttar.

FINANGRUNN

Einangra skal allar faldar vatns- og hitalagnir með PUR-hökum. Rakasperu úr mjúkum plastdúk skal setja á kaldvatnslagnir. Tengilagnir að einstökum tekjum og ofnum skal leggja óeinangraðar.

OFNAR OG OFNLOKAR

Ofnar skulu vera verksmiðjumálaðir stálpípuofnar. Var-YI eða samberilegt. Á ofna komi stillitlé, loftskrúfa og ofnaki: TA, RVT 40F DN10+RVT 50B. Afköst miðað við 80/40/20 C, mesta hæð og lengd ofna er skráð í ofnatöflu. Ofna skal setja upp amk. 35 mm frá vegg og 120 mm frá göfvi.


HREINLÆTISBÚNAÐUR

- BK1 Táknafráveitulagnir
- EV1 Táknafráveitulagnir
- GN Táknafráveitulagnir
- HL1 Táknafráveitulagnir
- RV1 Táknafráveitulagnir
- SL1 Táknafráveitulagnir
- ST1 Táknafráveitulagnir
- VK1 Táknafráveitulagnir
- PN Táknafráveitulagnir
- PV1 Táknafráveitulagnir

TÁKN Á TEIKNINGU

Láttalar lagnir eru táknaðar með ring á teikningu. Þráðir eru skráð og fyrir meðan hana þvermál rás. Gólf og loft vörðunir heilar eru táknað með striki. Gólf með striki meðan vörðunir. Loft með striki utan vörðunir. Vantanna hvort eða bæði strikin táknað með vörðunir rás fer í gegnum loftinu sem þá táknað.

Dæmi:

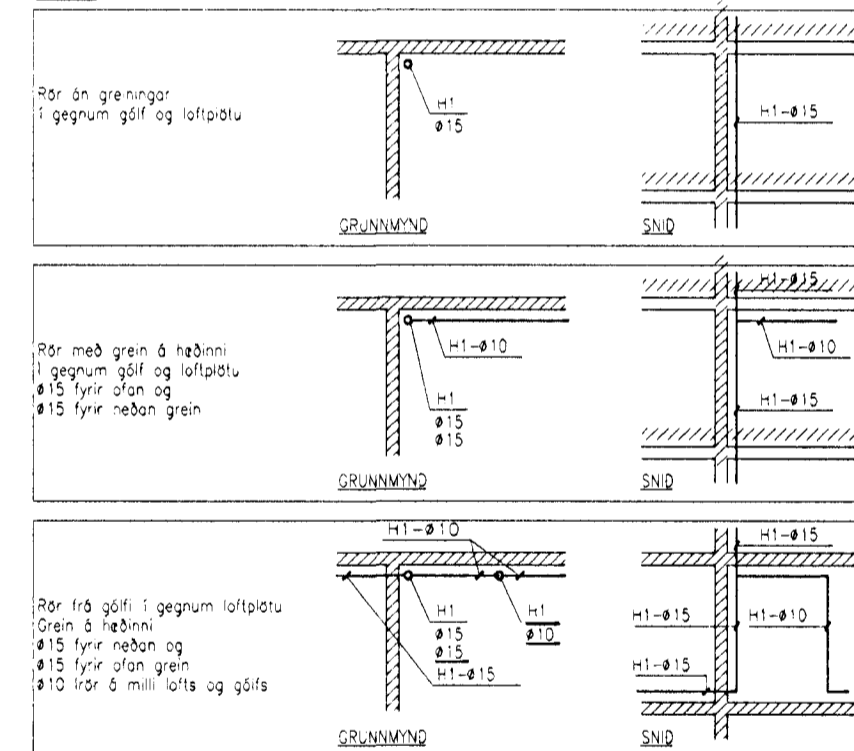

Ofnaskrá	Herbergi	Ofn nr.	Mesta hæð mm	Mesta lengd mm	Afl W	Rennslí l/h
2. hæð						
Bad	2.01		600	700	600	13
Herbergi	2.02		600	900	800	17
Herbergi	2.03		600	1300	1000	22
Herbergi	2.04		600	1300	1000	22
Gangur	2.05		600	1000	700	15

Byggingartekning Hafnarfjarðar
Afgreitt þann
15.11.99
Sigrún Pálsson

BREYTING	FJÖLDI	BREYTT	DAGSETNING	UNDIRSKRIFT
VERKHEITI		FÁLKAHRAUN 9 Hafnarfirði		
DAGSETNING		UNDIRSKRIFT		
01.11.99		Rafn Guðmundsson		
TEKNIING NR		PL-04		
BREYTT		Hita- vatns- og fráveitulagnir Grunnmynd 2. hæð		
DAGSETNING		UNDIRSKRIFT		
01.11.99		Sigrún Pálsson		
TEKNIING NR		PL-04		
BREYTT		Skali: 1:50		