
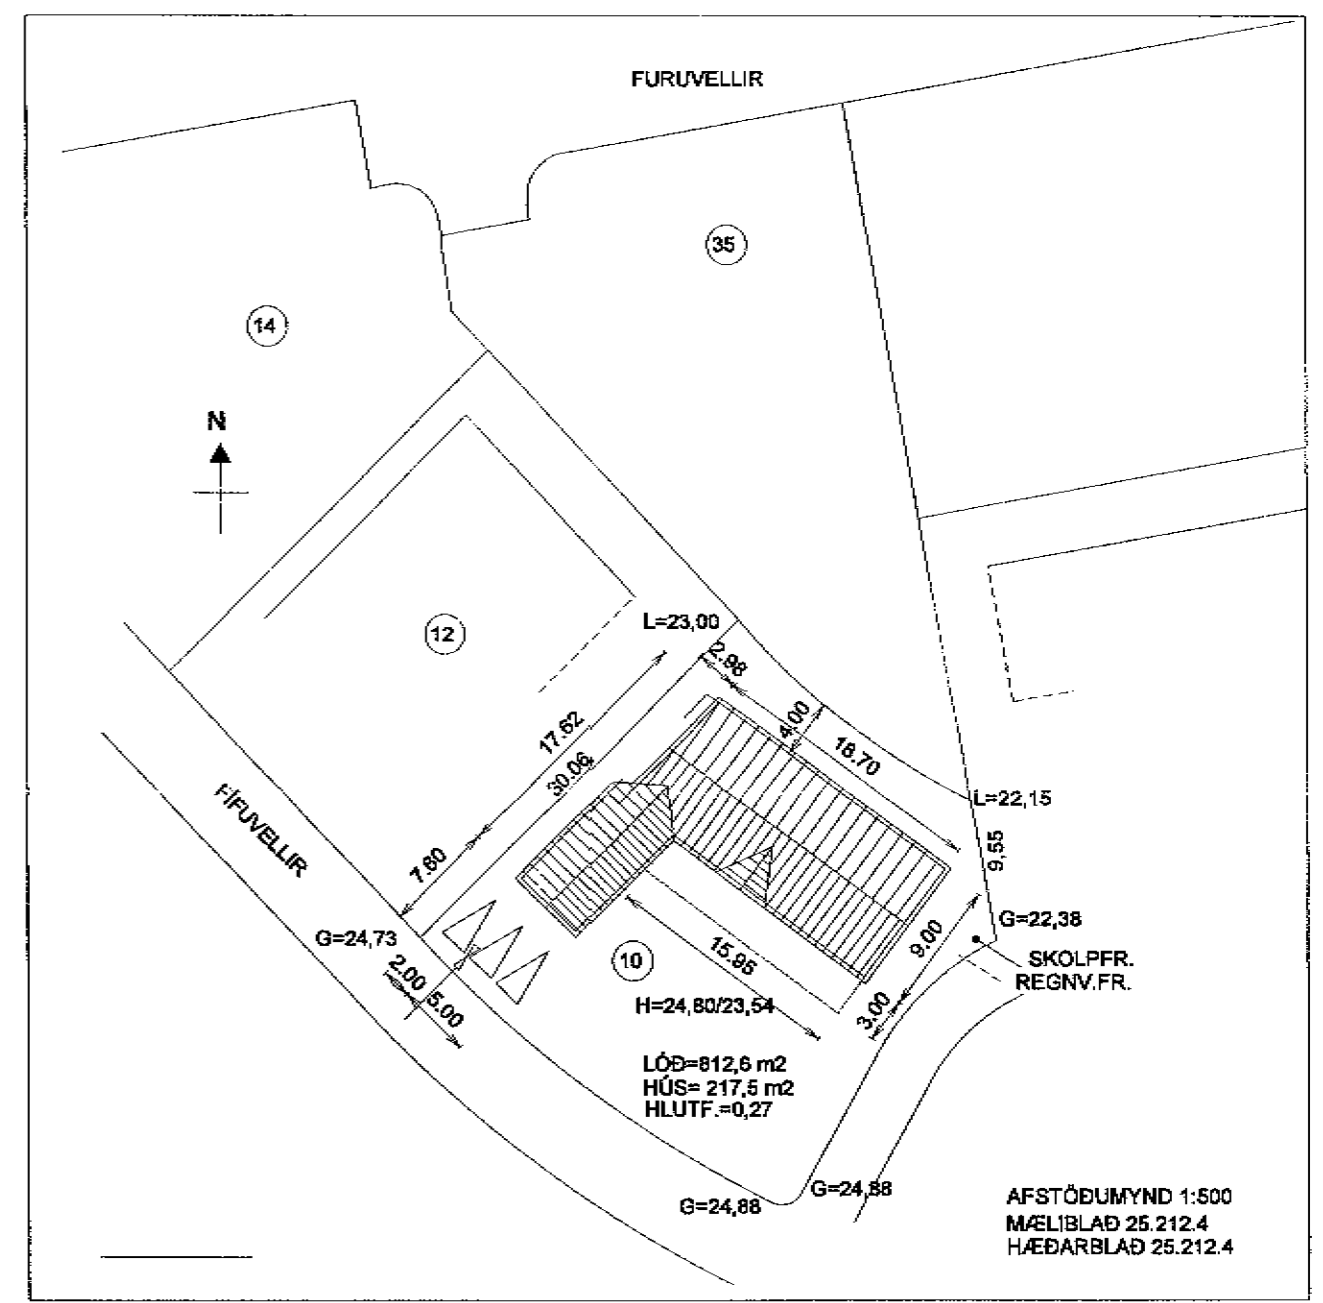


Samþykkt þann
10 MAI 2004
Byggingafulfrúnn / Hafnarfirði
F.h. Kristján Þorarinsson

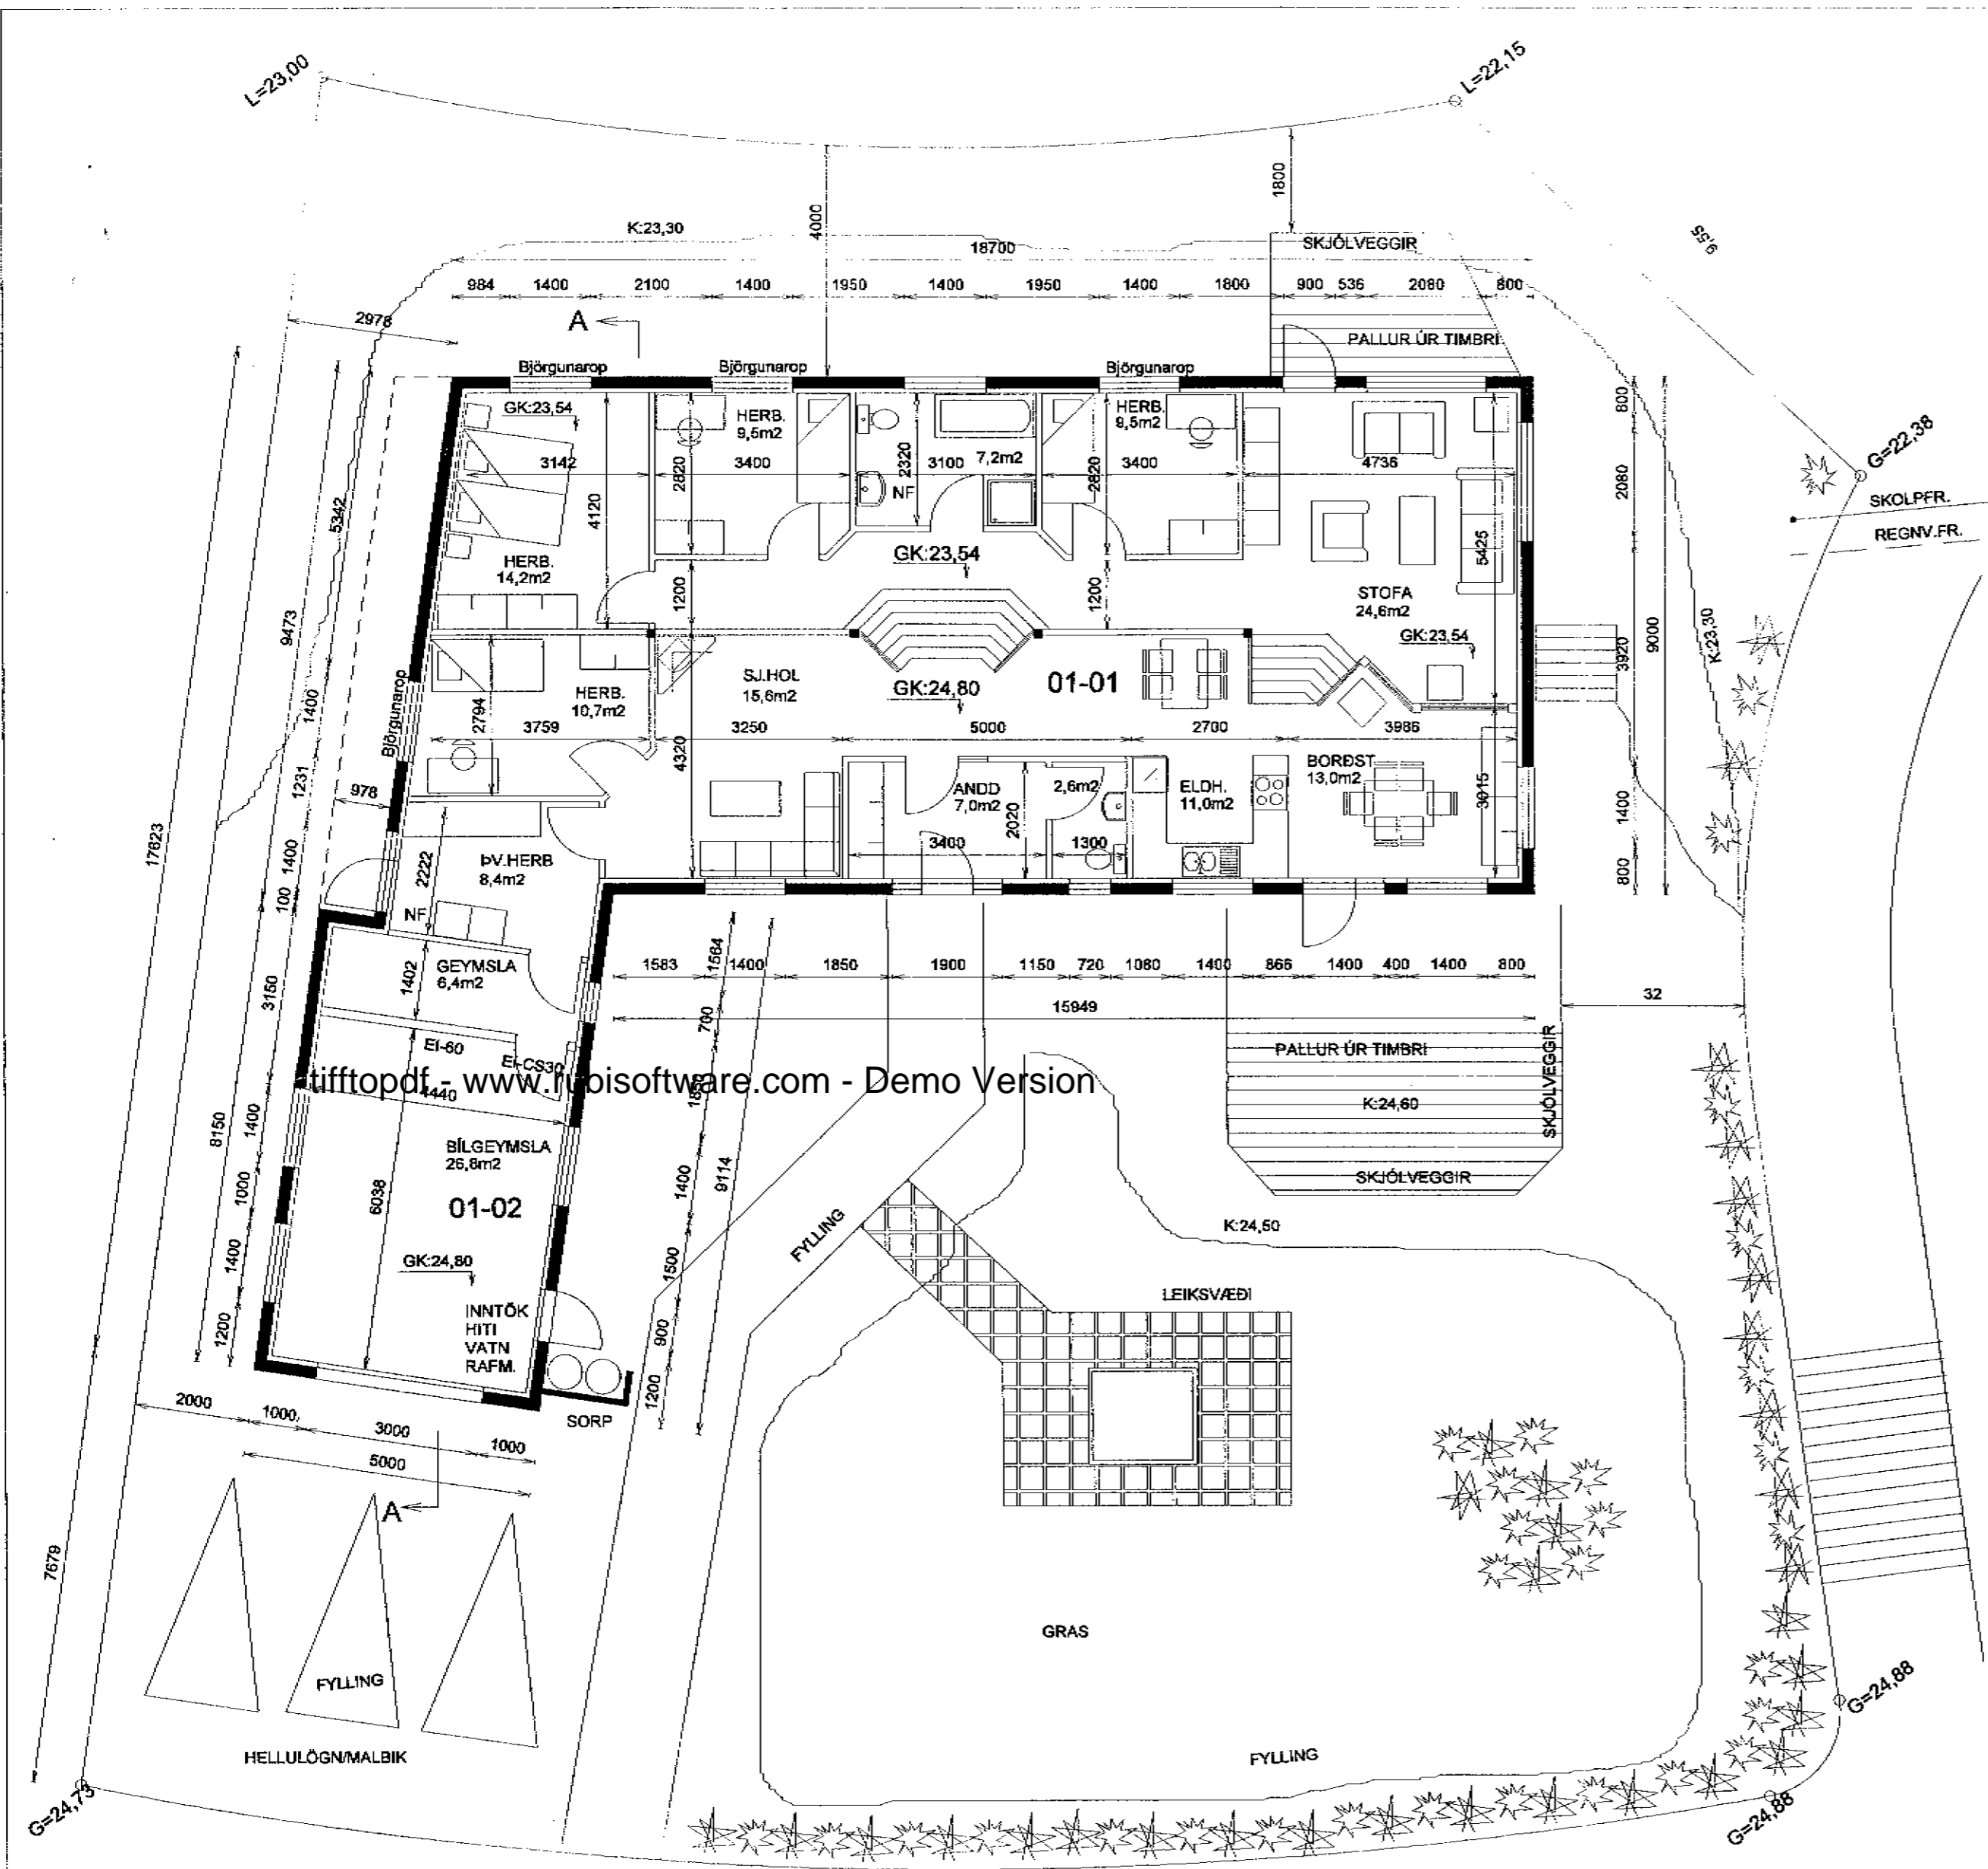

STÆRÐIR:		
0101 ÍBÚÐ	185,3 m ²	686,0m ³
0102 BILGEYMSLA	32,4m ²	101,5m ³
BOTNPLATA:		43,5m ³
SAMTALS	217,7m ²	831,0m ³

FÍFUVELLIR 10 HAFNARFIRÐI	
GRUNNMYND - AFSTÖÐUMYND	Mkv. 1:100 1:500
	Hannað E.V.
	Teiknað E.V.

LÓÐARFRÁGANGUR
ÓHREYFT LAND LIGGUR Á BILINU 2,0 - 2,5m NEDAN VIÐ GÖTULÍNU.
FYLLA SKAL Í LÖÐ TIL AÐ NÁ FRAM GEFNUM HÆÐARKÖTUM Á PLÖTU (GK:24,80) OG (GK:23,54).
FYLLING GÖTUMEGIN VIÐ HÚS VERÐUR Í (K:24,60) OG Í INNKEYRSLU AÐ HÚSI (K:24,70).
NEDAN VIÐ HÚS OG NIÐUR MEÐ LÓÐARMÖRKUM AÐLIGGJANDI LÓÐA SKAL LEITAST VIÐ AÐ
RASKA HRAUNI EINS LITID OG KOSTUR ER.

Nr.	Dags.	Breyting	Af
1	12APRIL04	LÓÐARFRÁGANGUR	E.V.

MARS2004 Blað Nr. FIFUV10GM Yfirfarið Eyjólfur V.
ÁRITUN SAMRÆMINGARHÖNNUDAR
Eyjólfur Valgarðsson.
TR.aust s/f
TÆKNIFRÆÐINGARNIR
Eyjólfur Valgarðsson Kt:280857-4169
Sigurður Grétarsson Sími: 471-2257 ev@fmr.is