


GRUNNMYND EFRÍ HÆÐAR
MKV. 1:100

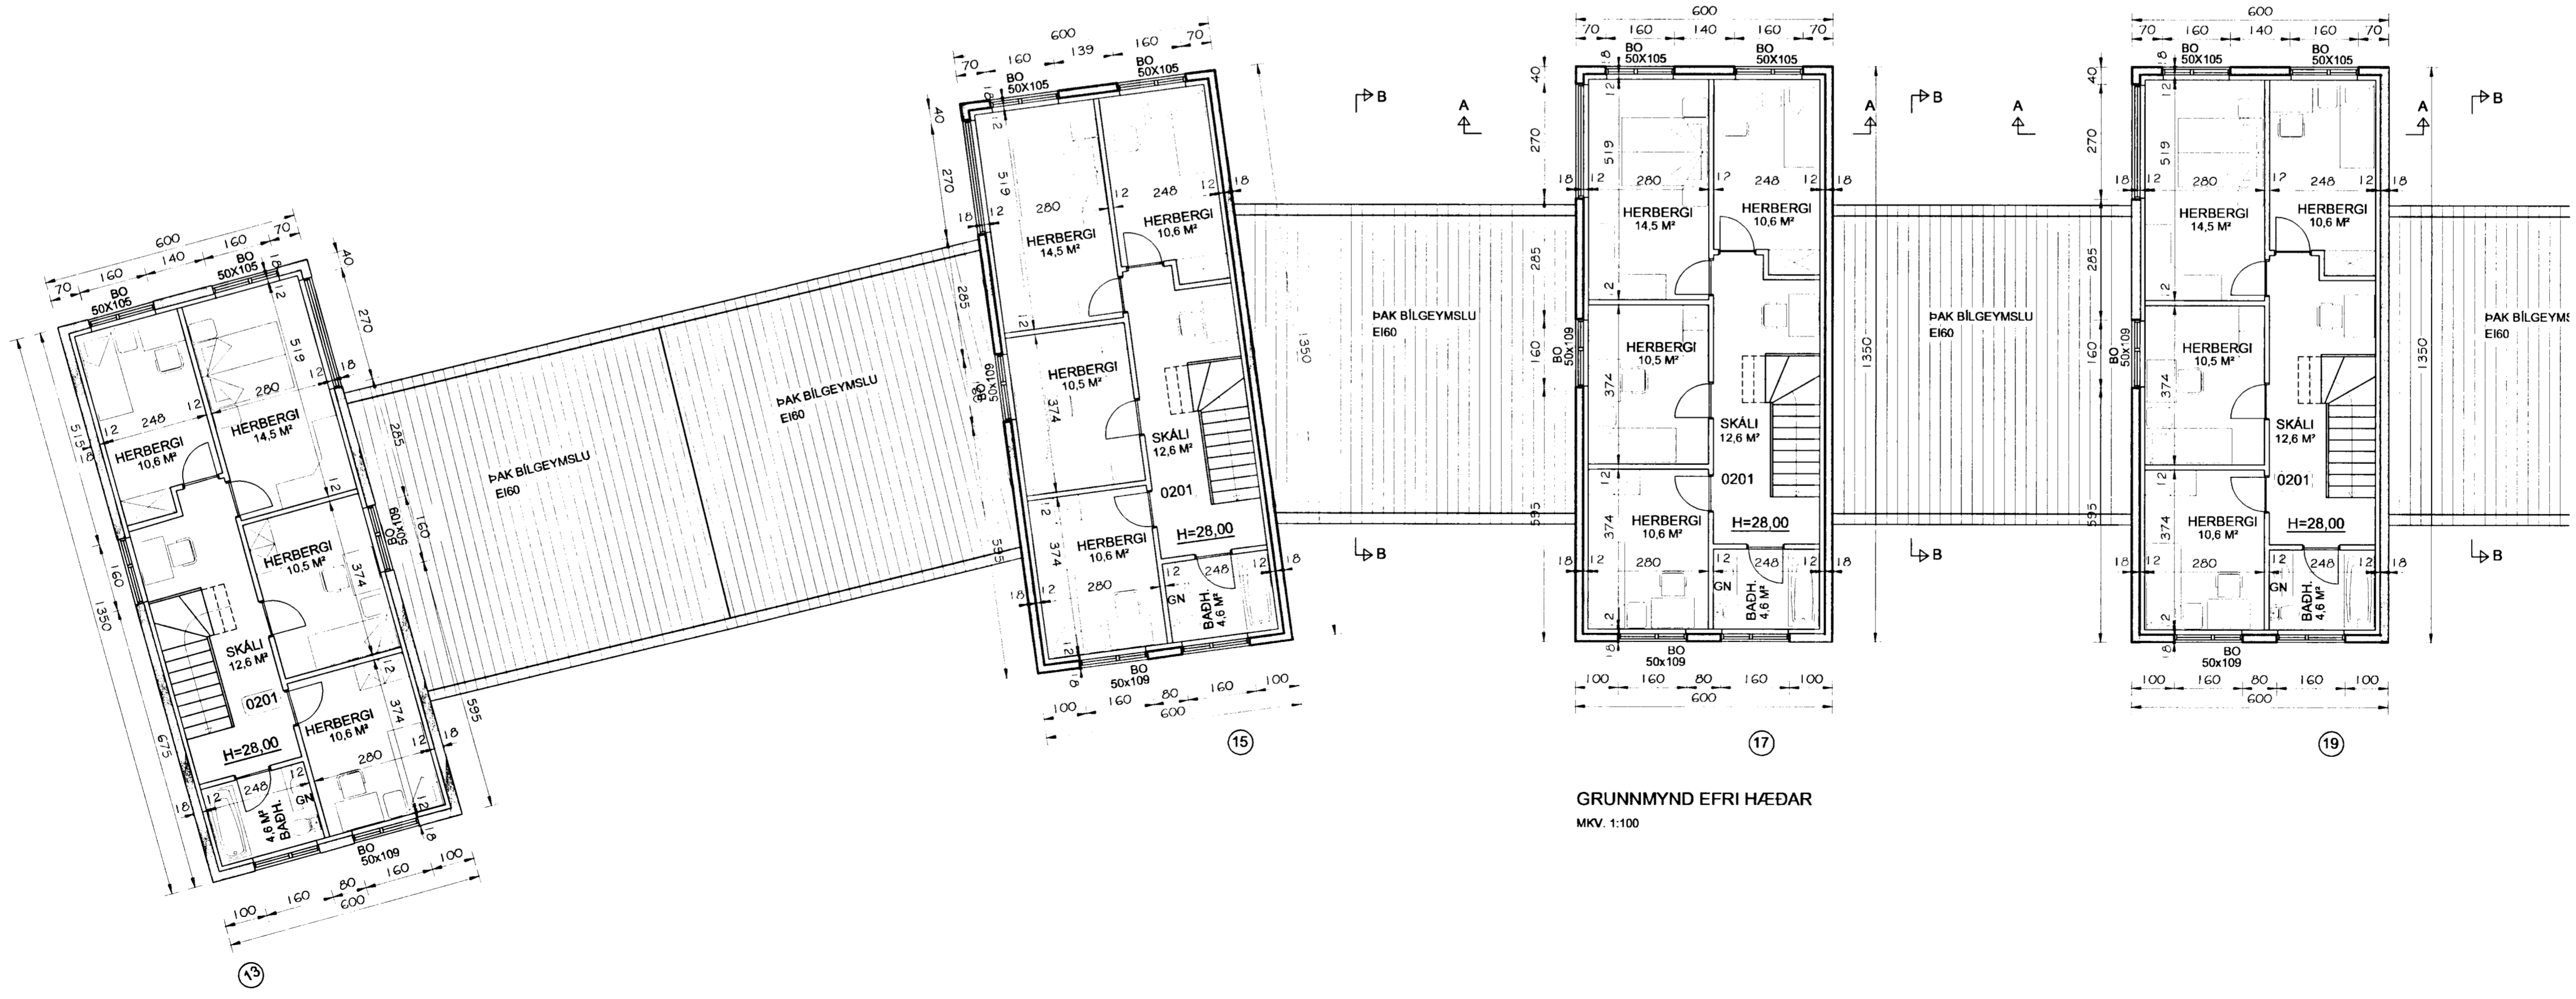

GRUNNMYND EFRÍ HÆÐAR
MKV. 1:100

Br. nr.	Dags.	Af.	Breyting
(A)			
(B)			
(C)			
(D)			

TEIKNISTOFAN
TORGÍÐ
RÁÐGJÖF - HÖNNUN - EFTIRLIT

ARMÓLI 36, 108 REYKJAVÍK, SÍMI 568-8866, FAX 568-8878
Þorsteinn Friðþjófsón, Magnús Þ. Guðmundsson
Byggingatekniráðgjafi, Innviðsarkitekt.
Kt. 211055-5299 Kt. 240654-5559

FÍFVELLIR 13-23
HAFNARFIRÐI

Tekningarheiti: GRUNNMYND EFRÍ HÆÐAR