



KJP

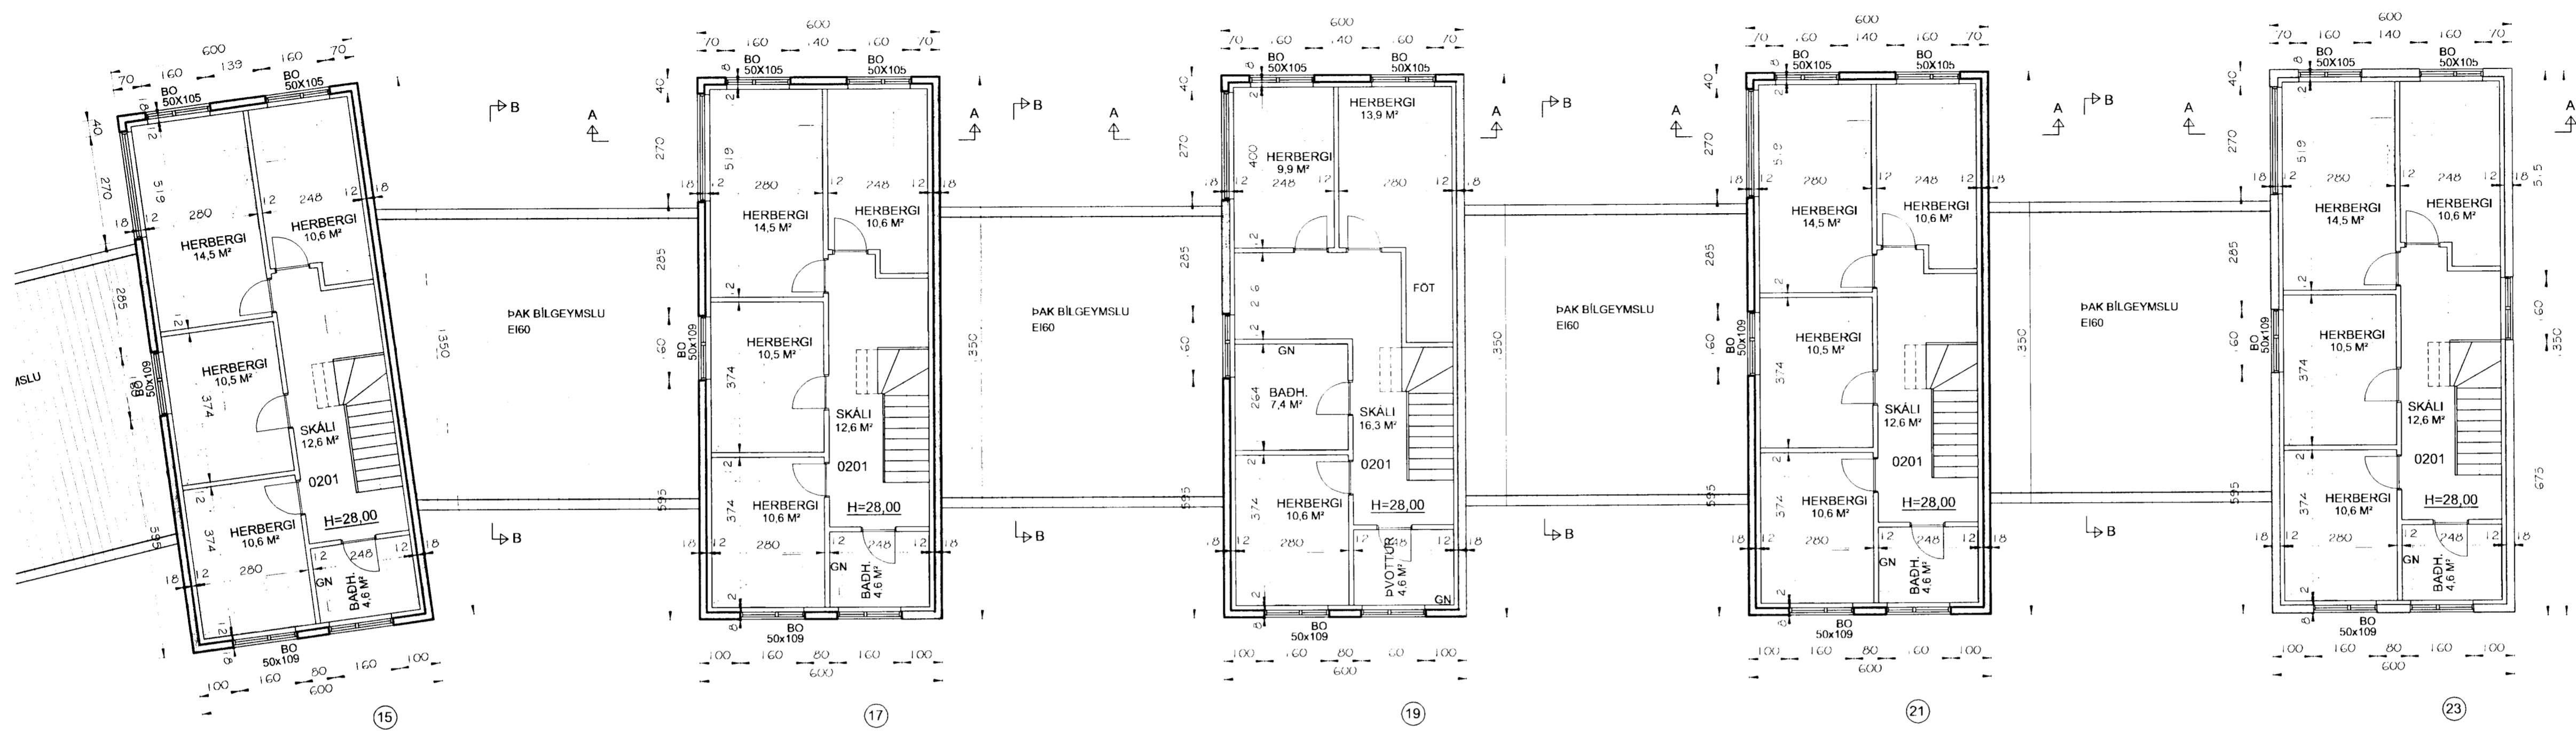

GRUNNMYND EFRÍ HÆÐAR  
MKV. 1:100

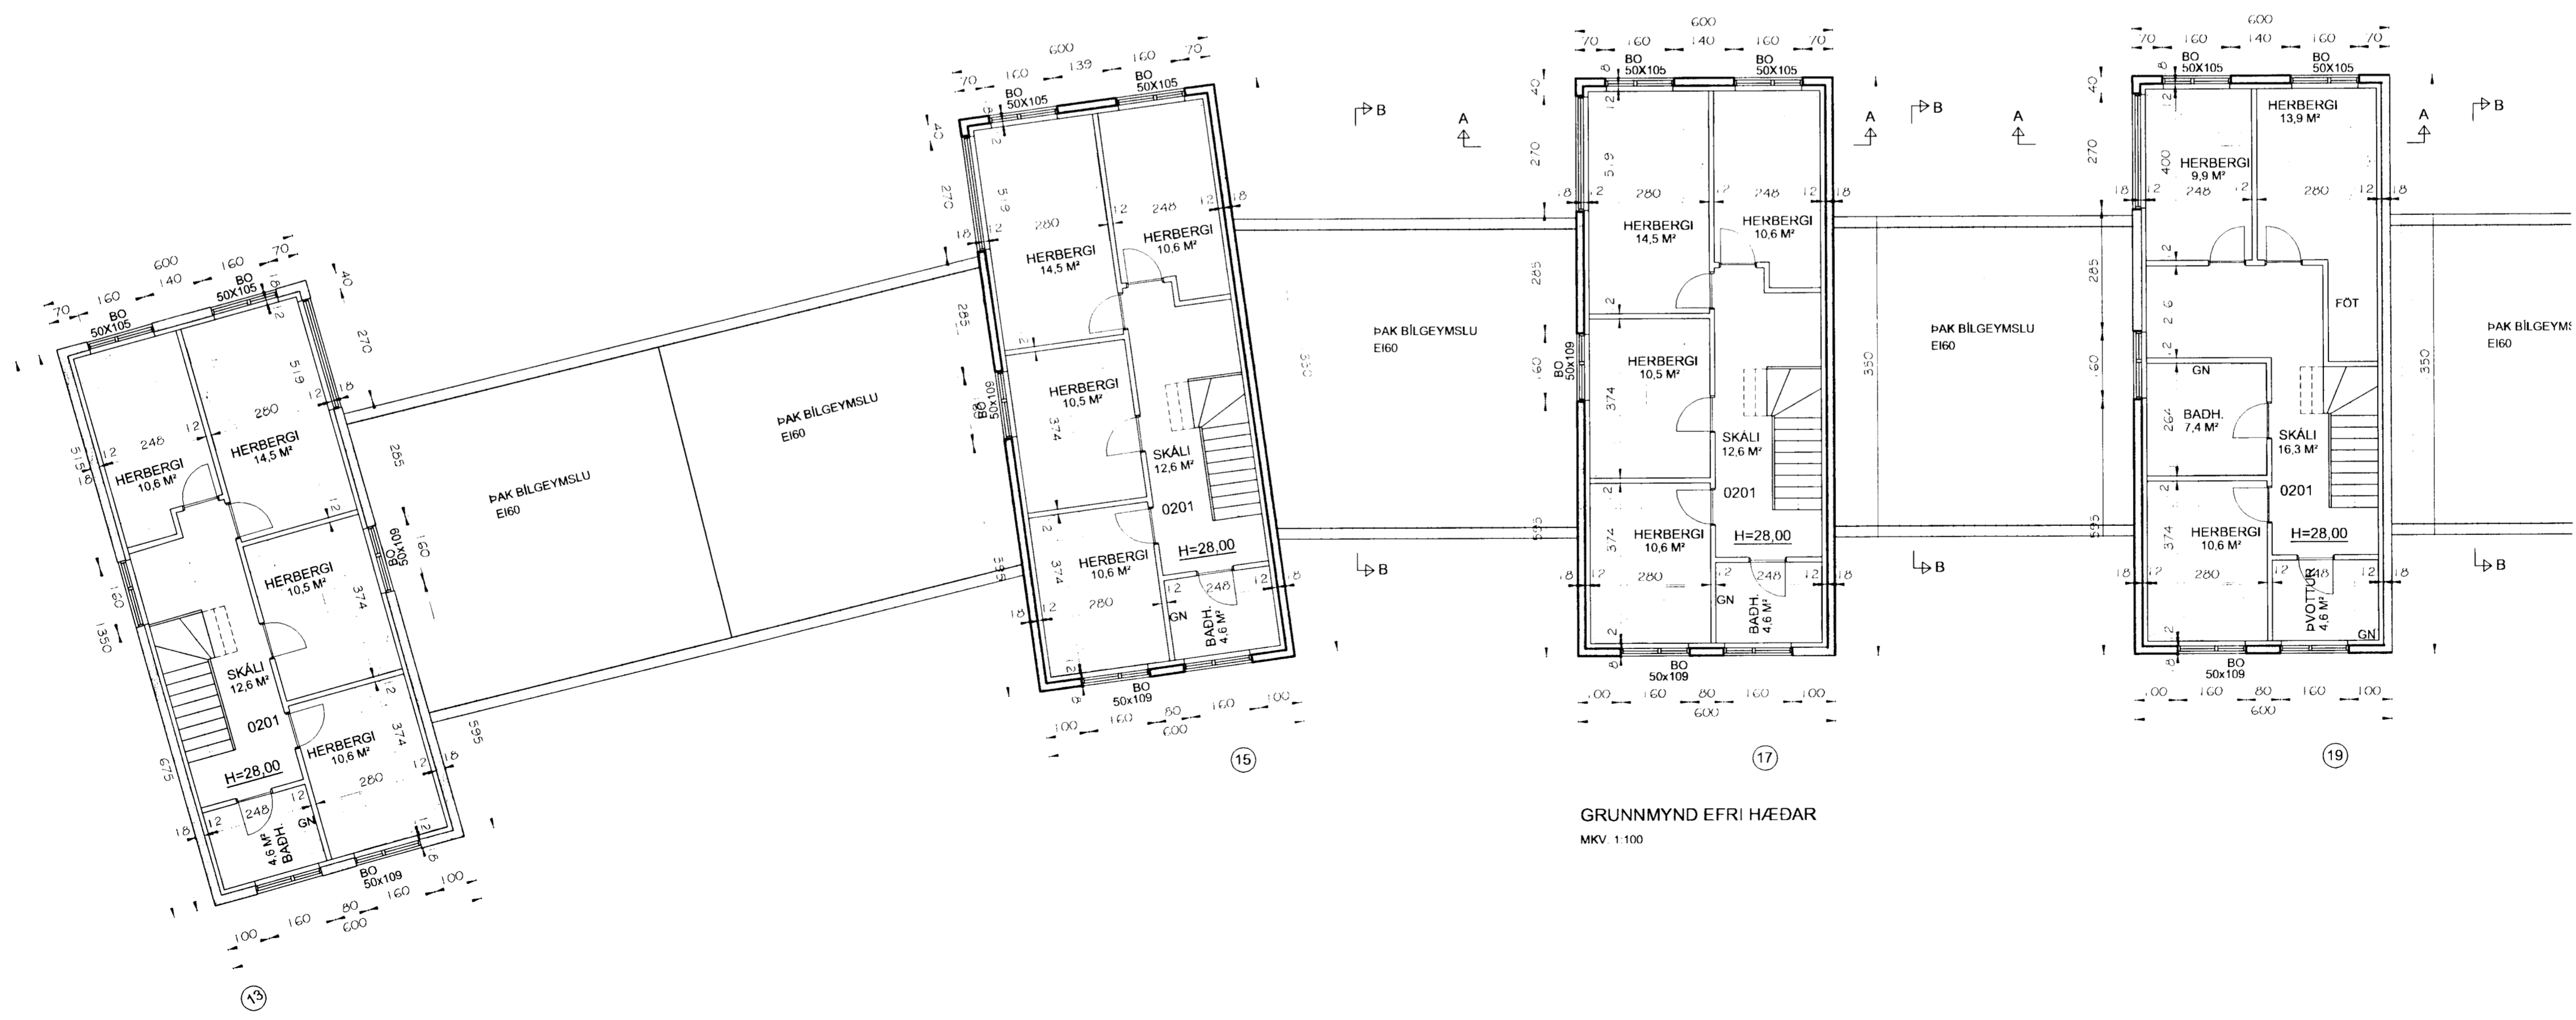

GRUNNMYND EFRÍ HÆÐAR  
MKV. 1:100

Br. nr.	Dags.	Af.	Breyting
(A)	04.11.04	þF	innra skipulagi húss nr. 19 breytt
(B)			
(C)			
(D)			

**TEIKNISTOFAN  
TORGÍÐ**  
RÁÐGJÓF - HÖNNUN - EFTIRLIT

ARMÓLI 36, 108 REYKJAVÍK, Sími 568-8866, FAX 568-8878  
Þorsteinn Friðþjófsón, Magnús Þ. Guðmundsson,  
byggingateknifræðingur, innanhússarkitekt.  
Kt. 211055-5299 Kt. 240654-5559

**FÍFUVELLIR 13-23  
HAFNARFIRÐI**

Tekningartitill: GRUNNMYND EFRÍ HÆÐAR

Dags. 22.11.2003 Kvæði 1:100  
Hannað þF Teknað þF Samþ. *[Signature]*  
Verkar 03-813 Tekn.nr. 104 Breyt.nr. A