


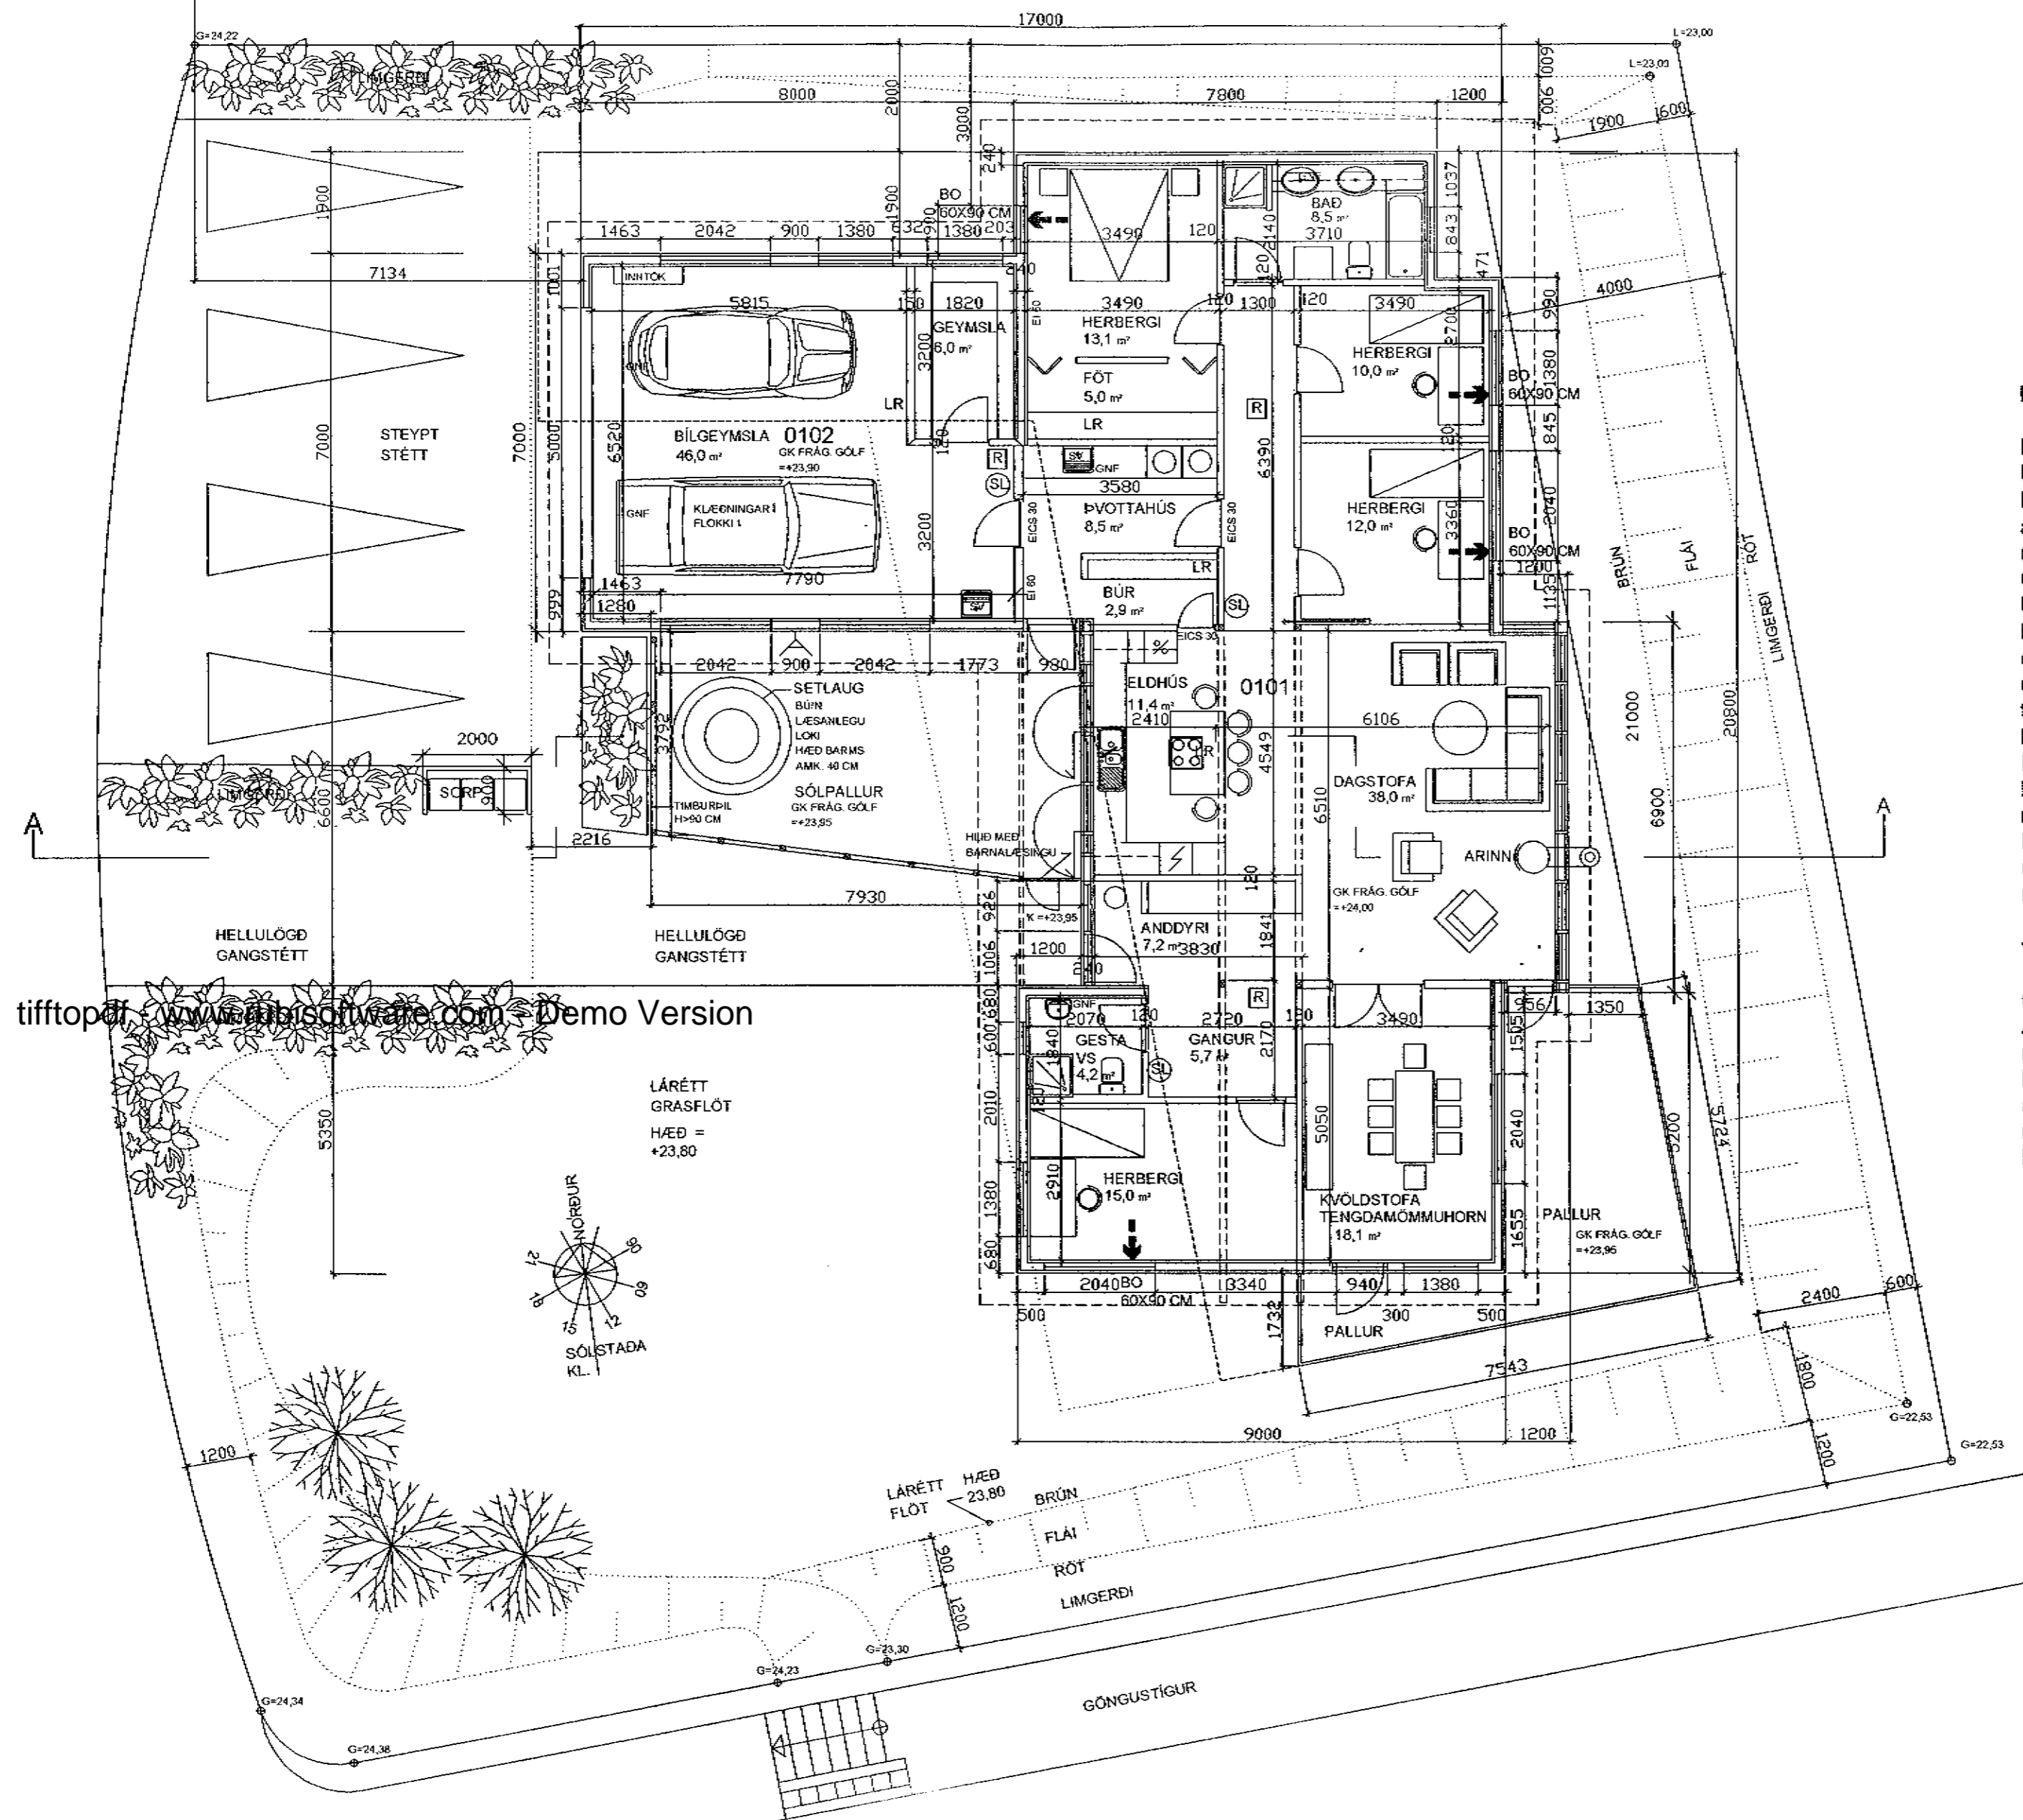

Samþykkt þann

14 MAÍ 2004

Byggingafultrúinn í Hafnarfirði  
F.h. Kristján Þórarinnsson



**BYGGINGARLÝSING**


Húsið er á einni hæð með innbyggðri bílgeymslu. Undirstöður og gólfplötur eru steinsteyptar á staðnum. Einangrað er undir gólfplötu og 50 cm niður á sökkla að innan með 100 mm einangrun, 25 kg/m<sup>3</sup> (eða 100 mm sökkulplötum úr steinull 125 kg/m<sup>3</sup>). Gólf eru steinsteypt og fyrirhugað er að hafa hita í þeim. Útveggir eru úr timbri, klæddir með standandi, bandsagaðri borðaklæðningu á suður og vesturhlíð (lödrrétt í útlitsteikningu) en báðri málmlæðningu á austur og norðurhlíð (lárétt í útlitsteikningu) 'A' austur og norðurhlíðum er klætt utan á timburgrindina með útigísi svo að veggurinn nái tilsettu brunapoli EI60 vegna náægðar við löðamörk á þeim hlíðum. Klætt er með gífsplötum innan á vegg.

Innveggir eru úr 13 mm gífsplötum á blikkstoðum. Fyllt er með þéttull þar sem óskað er hjóðeingangrunar. Þak er hefðbundið timburþak borið uppi af tveimur meginásum úr líntré á líntréstoðum veggir gangs í svefnálmú eru berandi. uppbygging: Bárújárn, tvöfaldur þakpappi, 25 mm heilklaðning á 220 mm sperrur, loftun, 2 X 100 mm einangrun (þakull með vindpappa), rakavarnarlag undir sperrur, 50 mm klæðningargrind 13 mm gífsklæðning klædd undir sperrur nem í svefnálmú.

Gluggar eru úr timbri með tvöföldu verksmiðjuframléiddu K-gleri. Auk hefðbundinna opnanlegra faga eru björgunarop einnig nýtanleg til loftunar, ljósop 60 x 90 cm.

Bílgeymsla er skilin frá íbúð með 16 cm vegg gífsklæddum á blikkstoðir, fylltum með þéttull í honum er sjálflokandi hurð með reykþéttingu (EICS30). Loftklæðning er úr gísi (í flokki 1). Ein aksturhurð, fimm metra breið með brautum og lyftibúnaði.

tifftopp, www.tiffsoftware.com - Demo Version

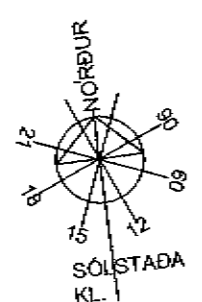

*Sigurþór Adalsteinsson*

FÍFUVELLIR 16, HAFNARFIRÐI BL-01



ÞRÍÐJA HÆÐIN, ARKITEKTAR – SIGURÞÓR ADALSTEINSSON FAI

GRUNNMYND

HANNAD: TEIKNAD: SA DAGS: 17.04.2004 MKV: 1:100 VERKNR: STRANGGÖTU 28 220 HAFNARFIRÐI SIMI: 555 46 10 FAX: 565 48 31 KT:250144-3939 NETFANG: st@istandio.is