



GRUNNMYND 1:100

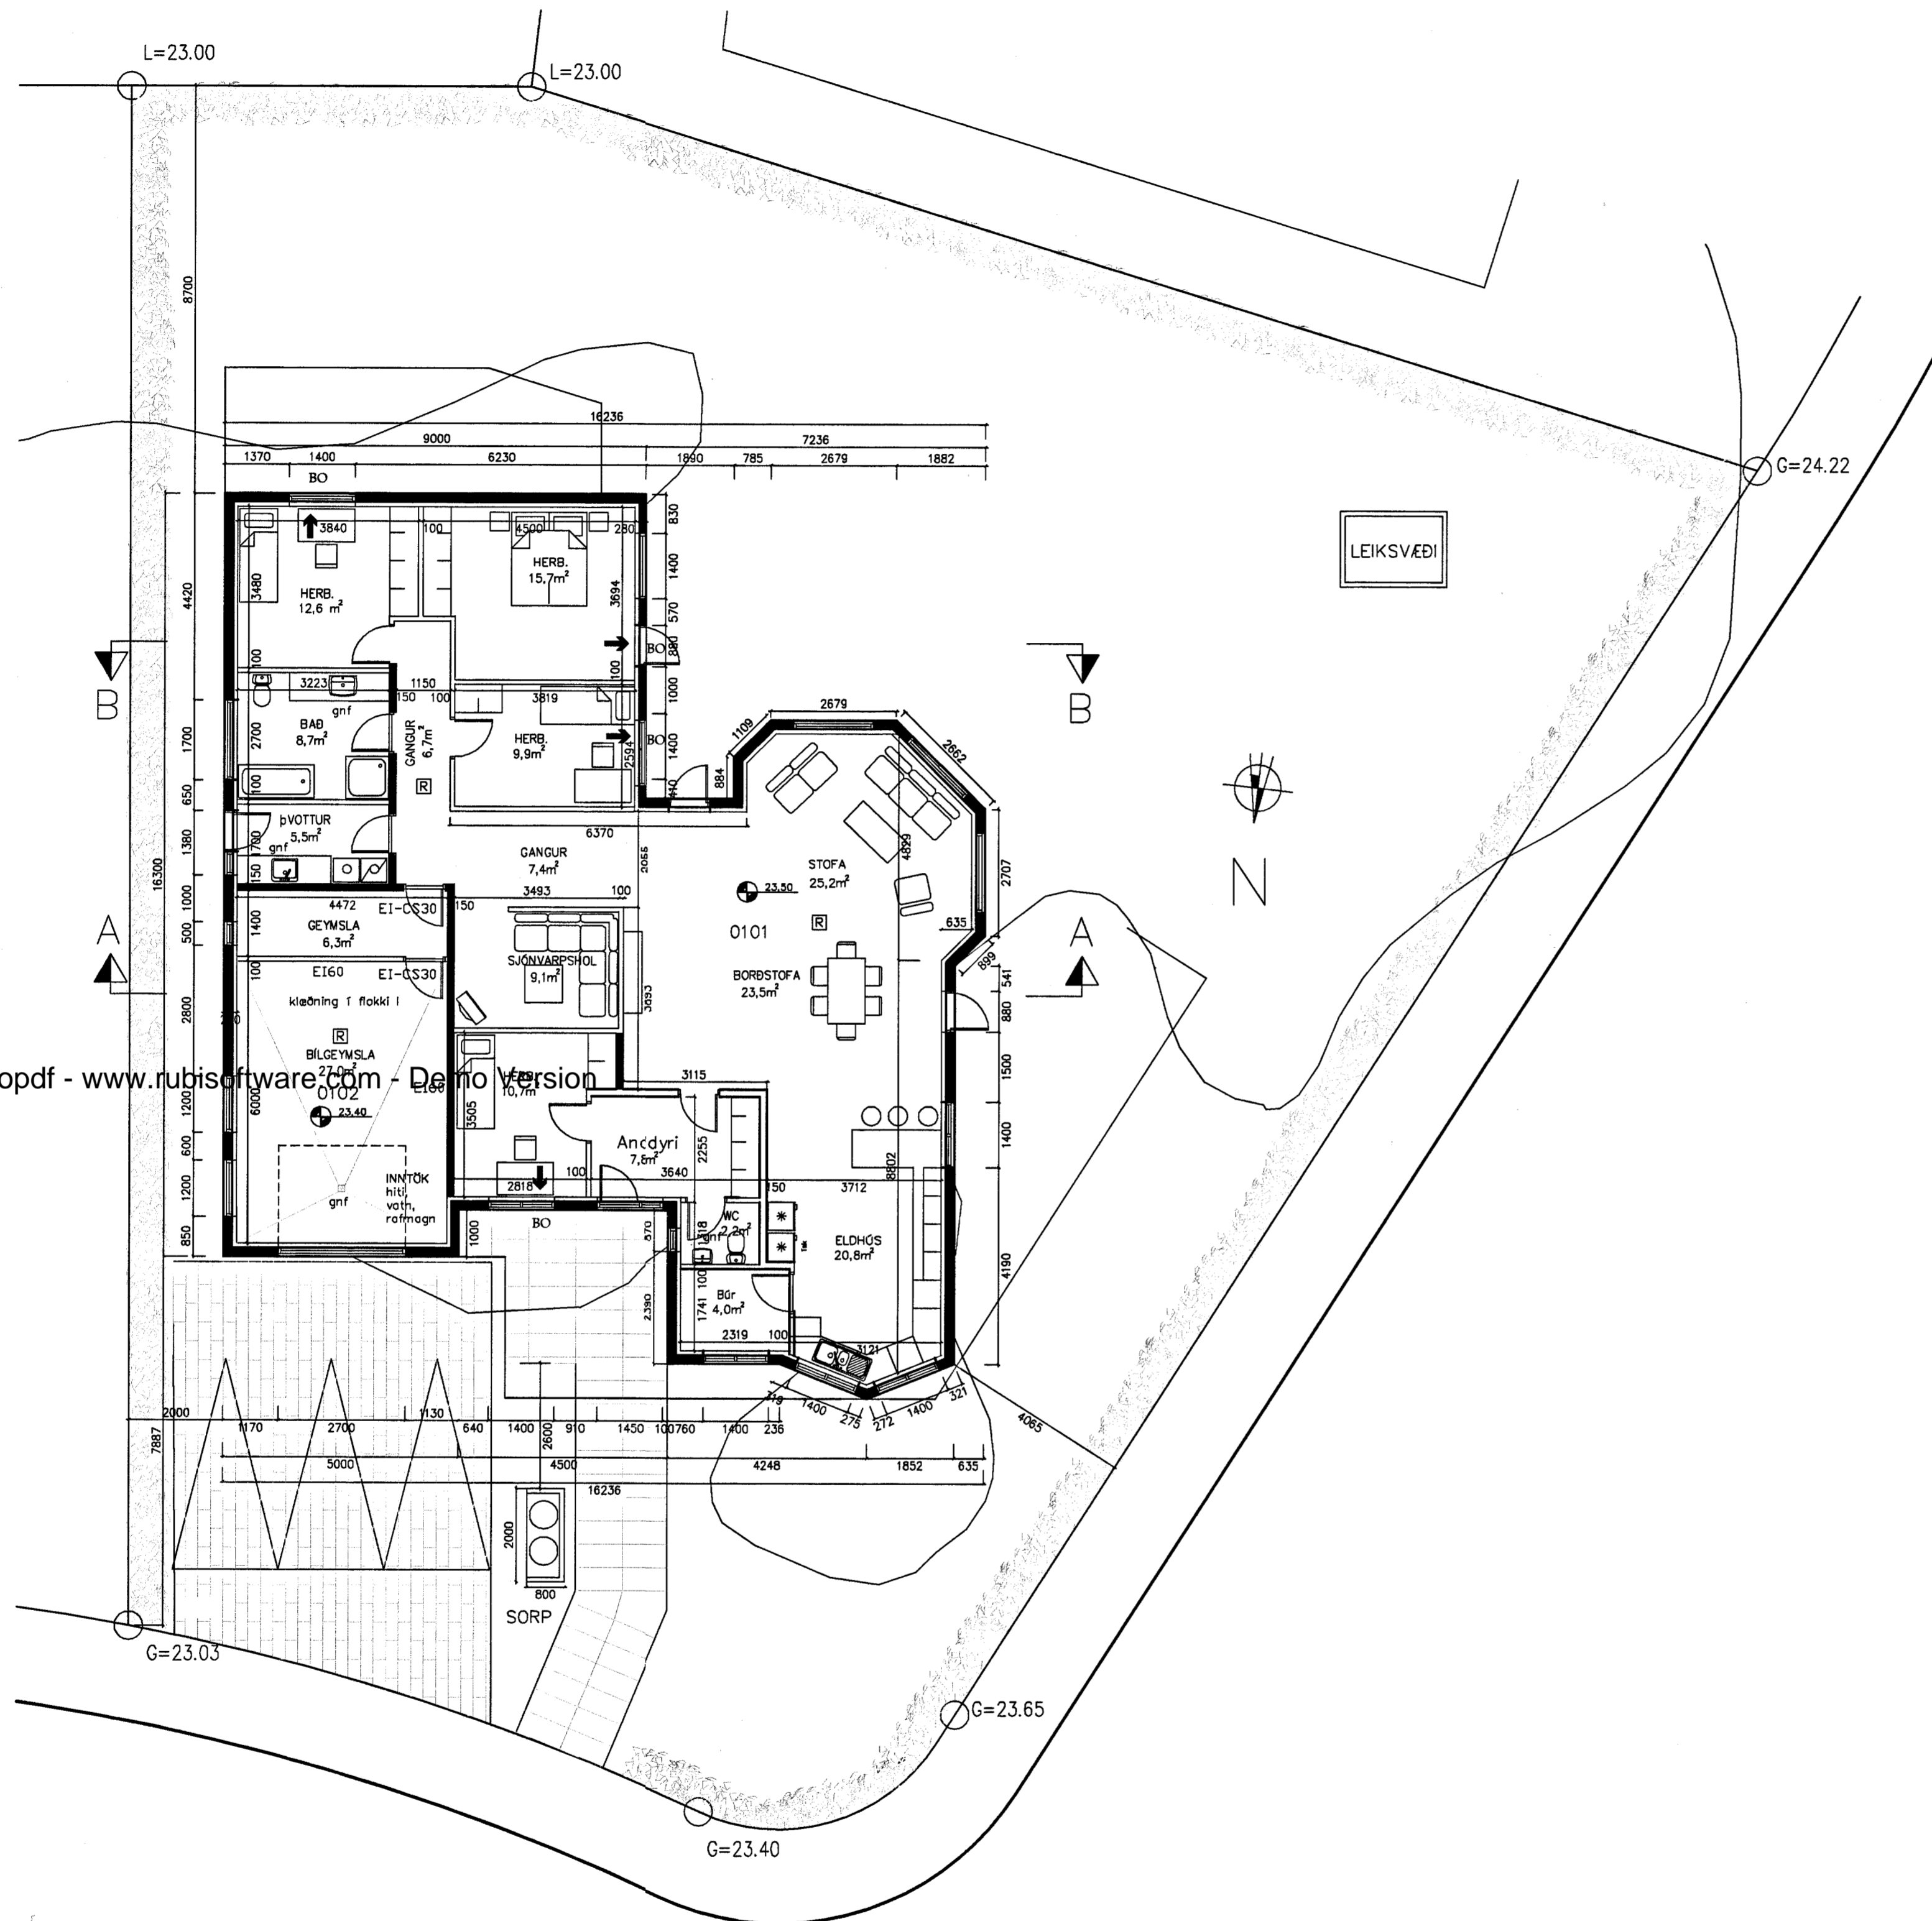

tifftopdf - www.rubissoftware.com - Demo version

Samþykkt þann
03 MARS 2004
Byggingafrúnn / Hafnarfirði
F.h. Kristján Þórásson

KJP

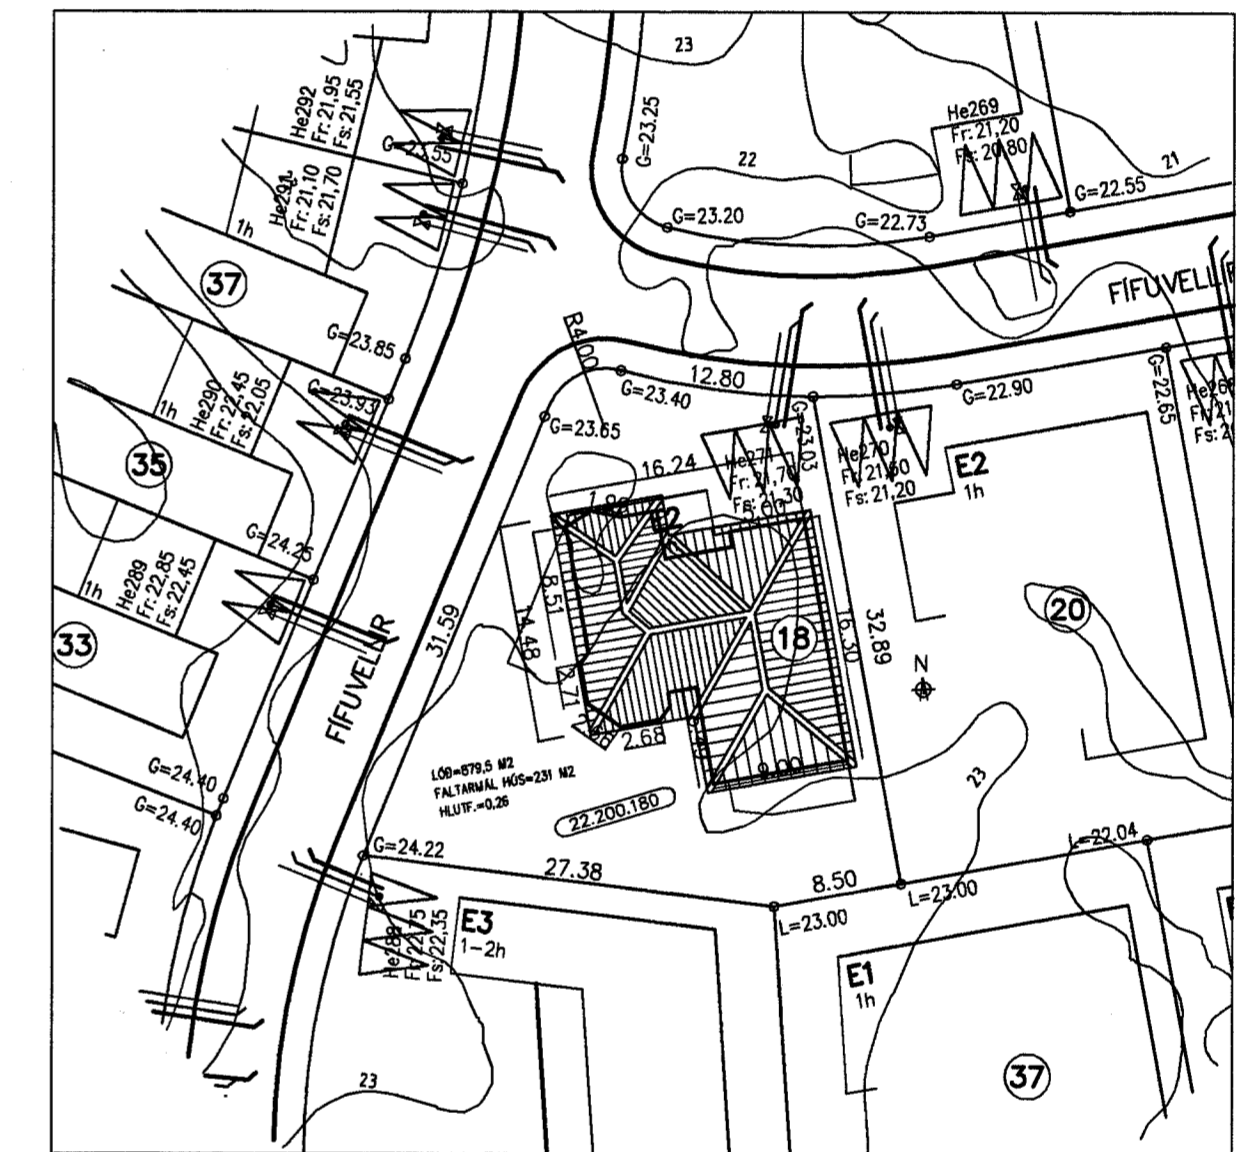

AFSTÖÐUMYND 1:500

Dags.	Breytingar	Nr.	Nafn
meter Verkfræðistofa ehf Skútuvogi 6 - 2. hæð 104 Reykjavík			Sími: 5678922 Fax: 8940059 meter@meter.is www.meter.is
FÍFUVELLIR 18			
GRUNNMYND OG AFSTÖÐUMYND			
TÖLUSKRA 125-221-FÍFUVELLIR 18	HANNAÐ FO	TEKNAÐ FO	YTRFARIR FO
SAMÞYKKT Fríðrik Friðriksson 2112564519	TEKNING NR. 125-221-A1	MKV. 1:100/1:500	BLAD NR. A-01
Fríðrik Ólafsson 2303562459	DAGS. 29.01.2004	VERK NR. 125	