


*KJP*

FLÉTTUVELLIR

Jón Guðmundsson, arkitekt. Suðurlandsbraut 16 - 15.3.2004 21:20 fléttuvelillir.1901.dwg

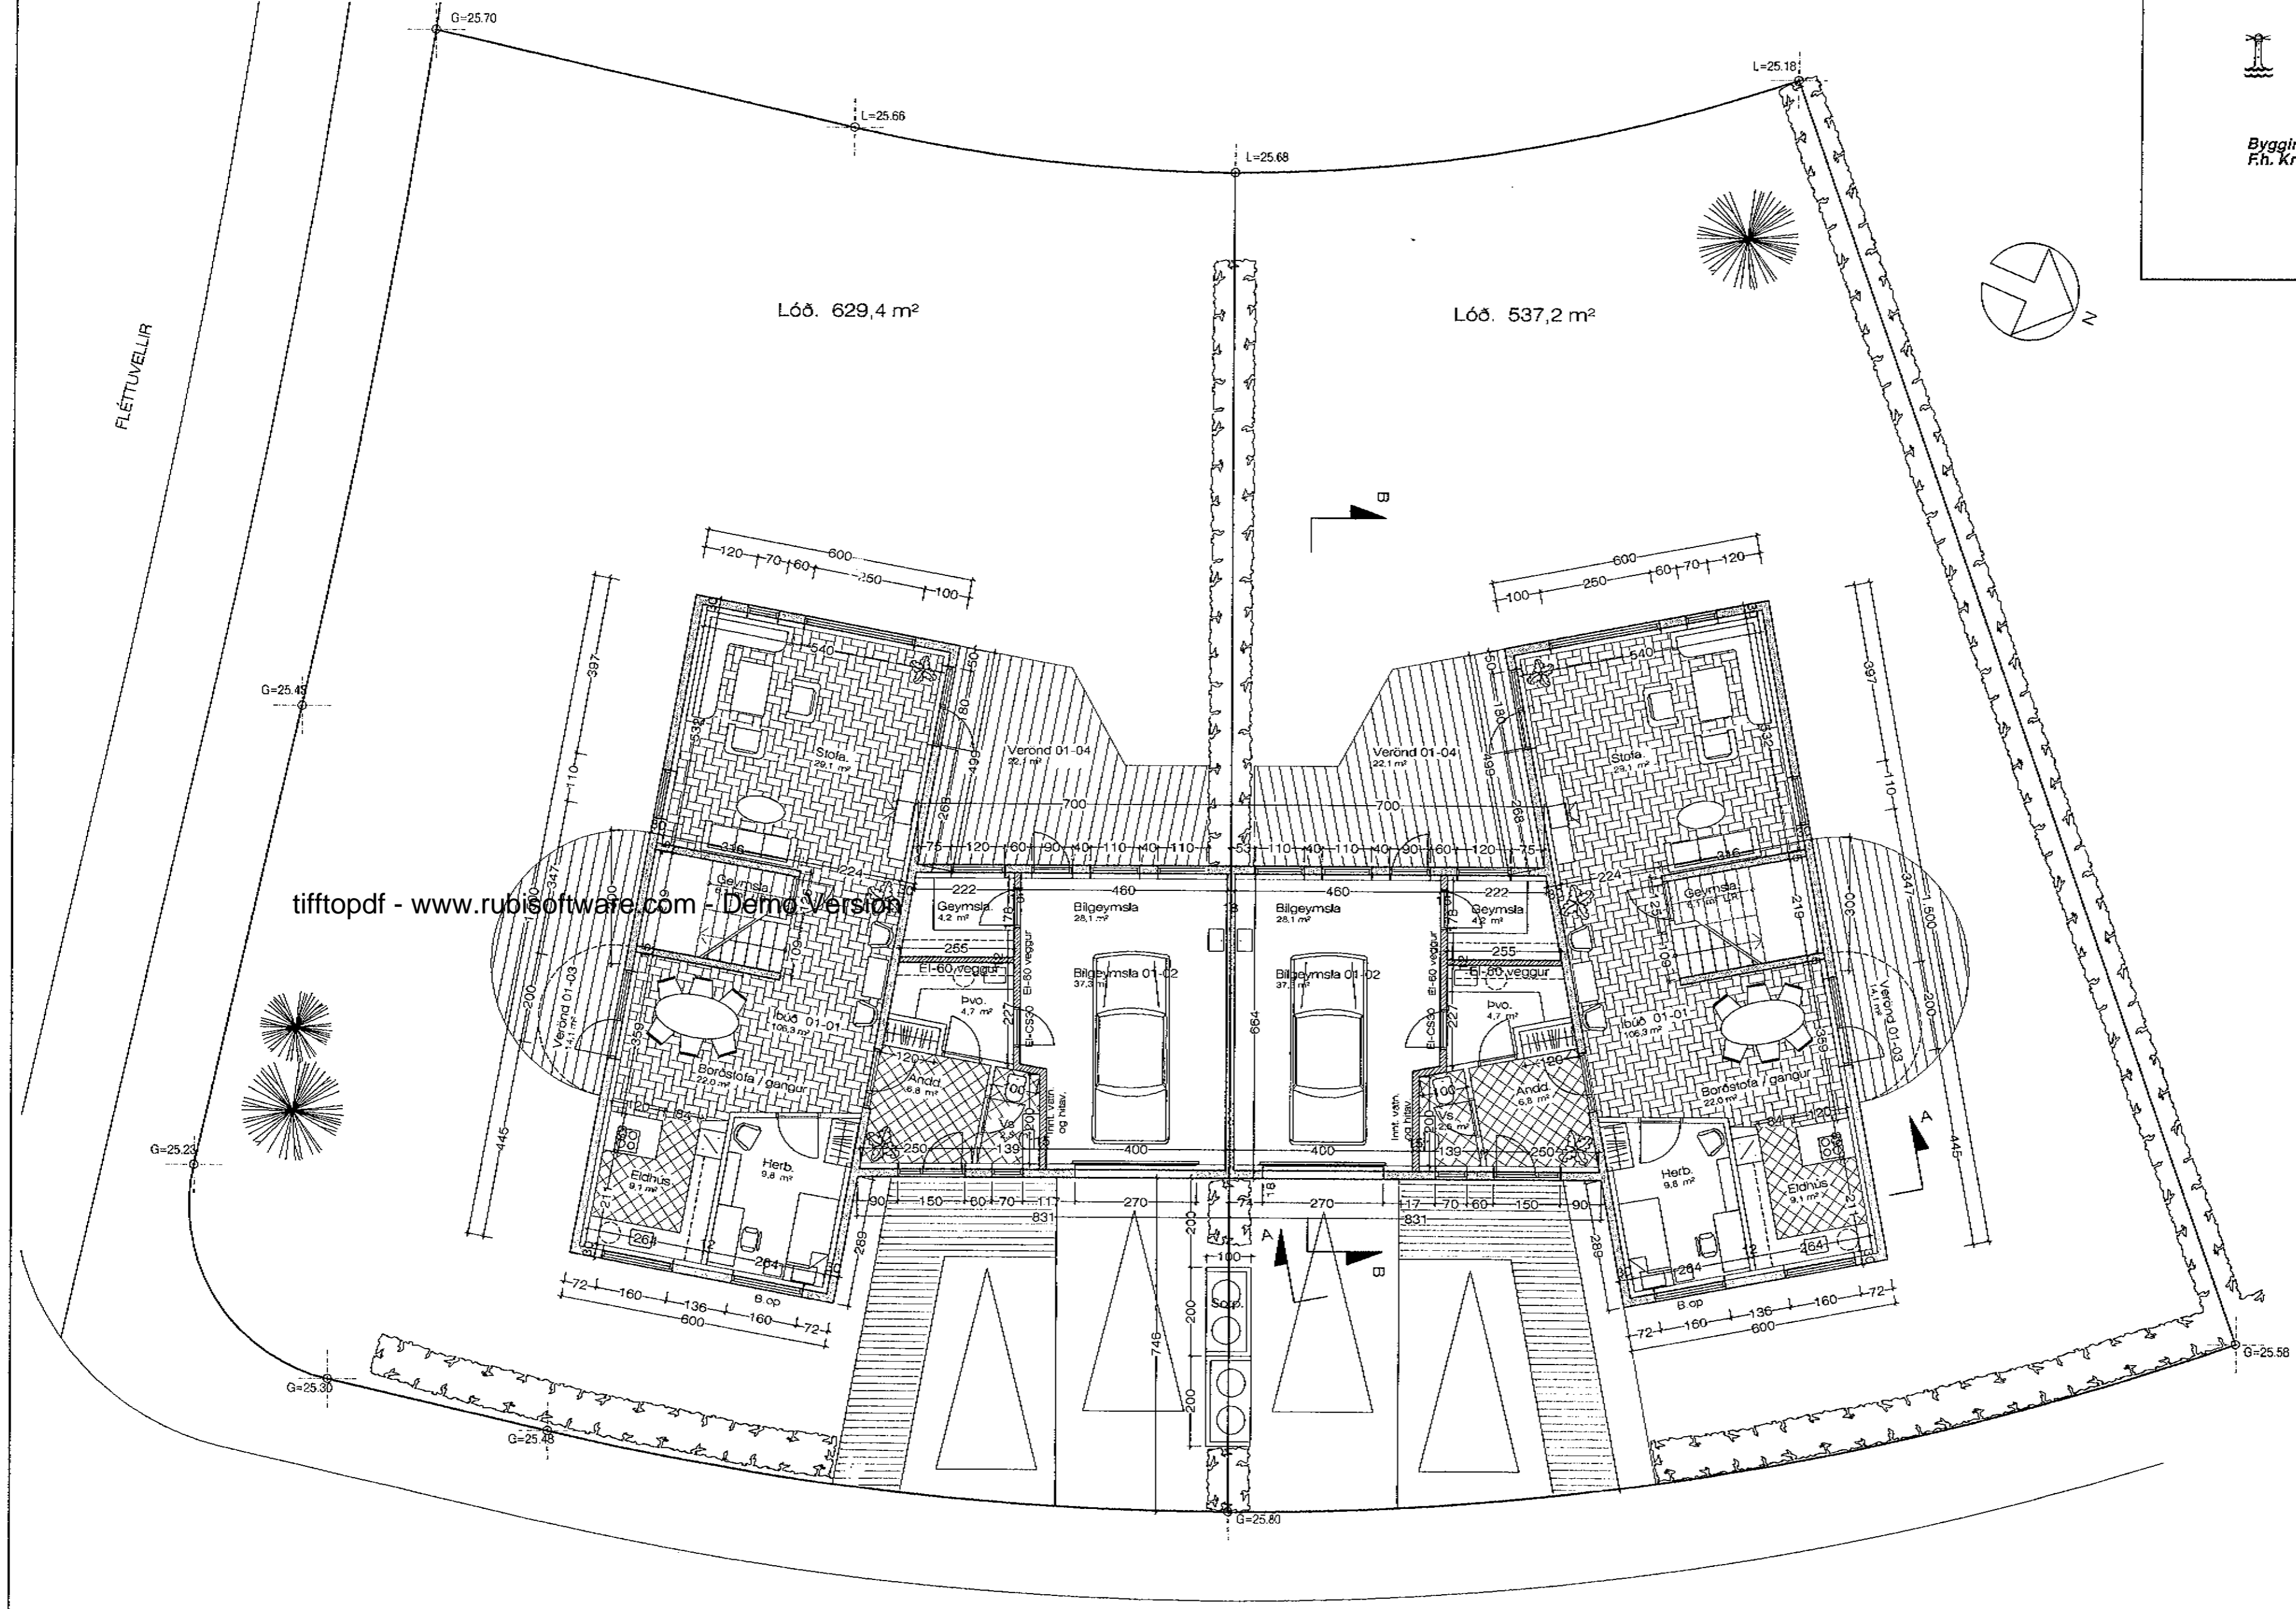

tifftopdf - www.rubissoftware.com - Demo Version

Grunnmynd Jarðhæðar 1:100

Hús nr. 1. 143,6 m<sup>2</sup>  
 Hús nr. 3. 143,6 m<sup>2</sup>

FÍFUVELLIR

Fífuvellir. 1-3 Hafnarfirði. Grunnm. 1.hæð.

VERK NR. 270      DAGS. 25-11.-2003 MÁL. 1:100  
 TEIKN. NR. 02      BREYTT.

**JÓN GUÐMUNDSSON** ARKITEKT *Jón Guðmundsson* KT. 910651 3289  
 VINNUSTOFA SUBURLANDSBRÁUT 16 REYKJAVÍK Sími 552 5055