


Samþykkt þann
30 MARS 2004
 Byggingafulltrúinn í Hafnarfirði
 F.h. Kristján Þórarinnsson

[Handwritten signature]

FLÉTTUVELLIR

Lóð. 629,4 m²

Lóð. 537,2 m²

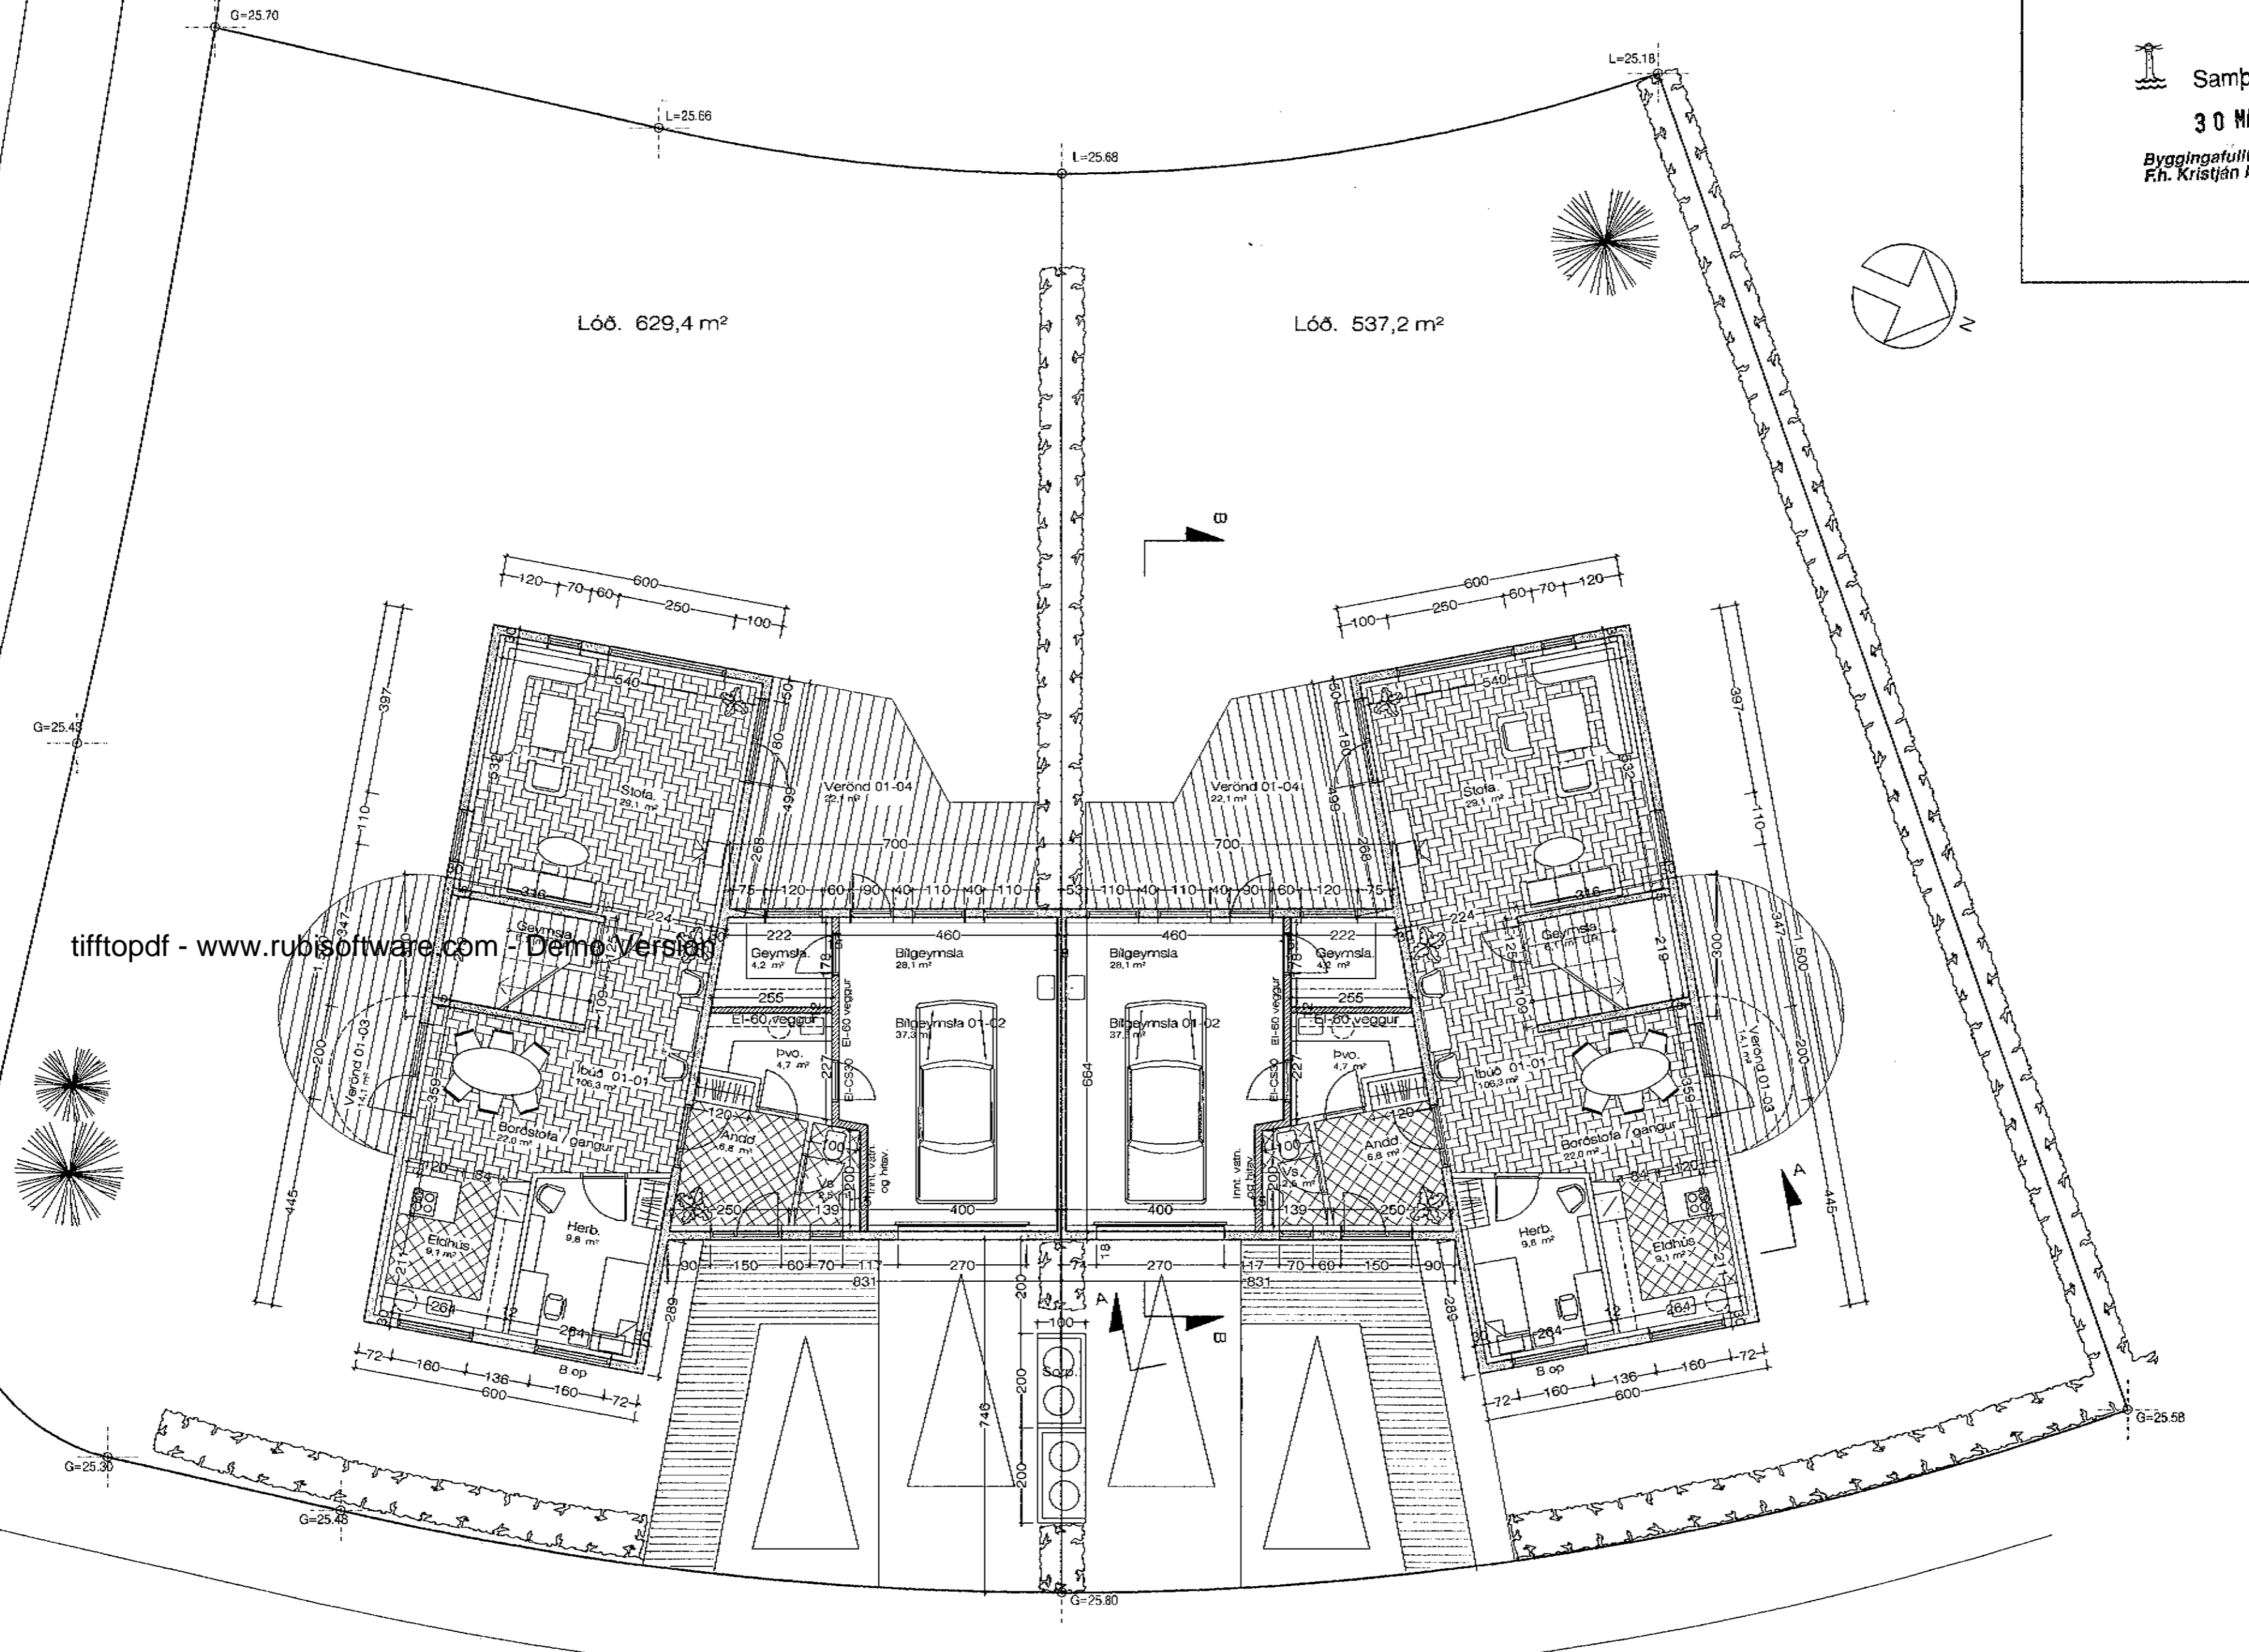

tifftopdf - www.rubissoftware.com - Demo Version

FÍFUVELLIR

Grunnmynd Jarðhæðar 1:100

Hús nr. 1. 143,6 m²
 Hús nr. 3. 143,6 m²

Fífuvellir. 1-3 Hafnarfirði. Grunnm. 1.hæð.

VERK NR. 270 DAGS. 25.-11.-2003 MÁL. 1:100
 TEIKN. NR. 02 BREYTT.

JÓN GUÐMUNDSSON ARKITEKT *Jón Guðmundsson* KT. 210551 3229
 VINNUSTOFA SUBURLANDSBRAUT 16 REYKJAVÍK Sími 552 5055

Jón Guðmundsson, arkitekt. Suðurlandsbraut. 16 - 15.3.2004 21:20 fífuvellir.1.1901.dwg