


Samþykkt þann
 02 FEB. 2004
 Byggingatulltrúinn í Hafnarfirði
 F.h. Kristján Þórarinnsson

Úr Gildi

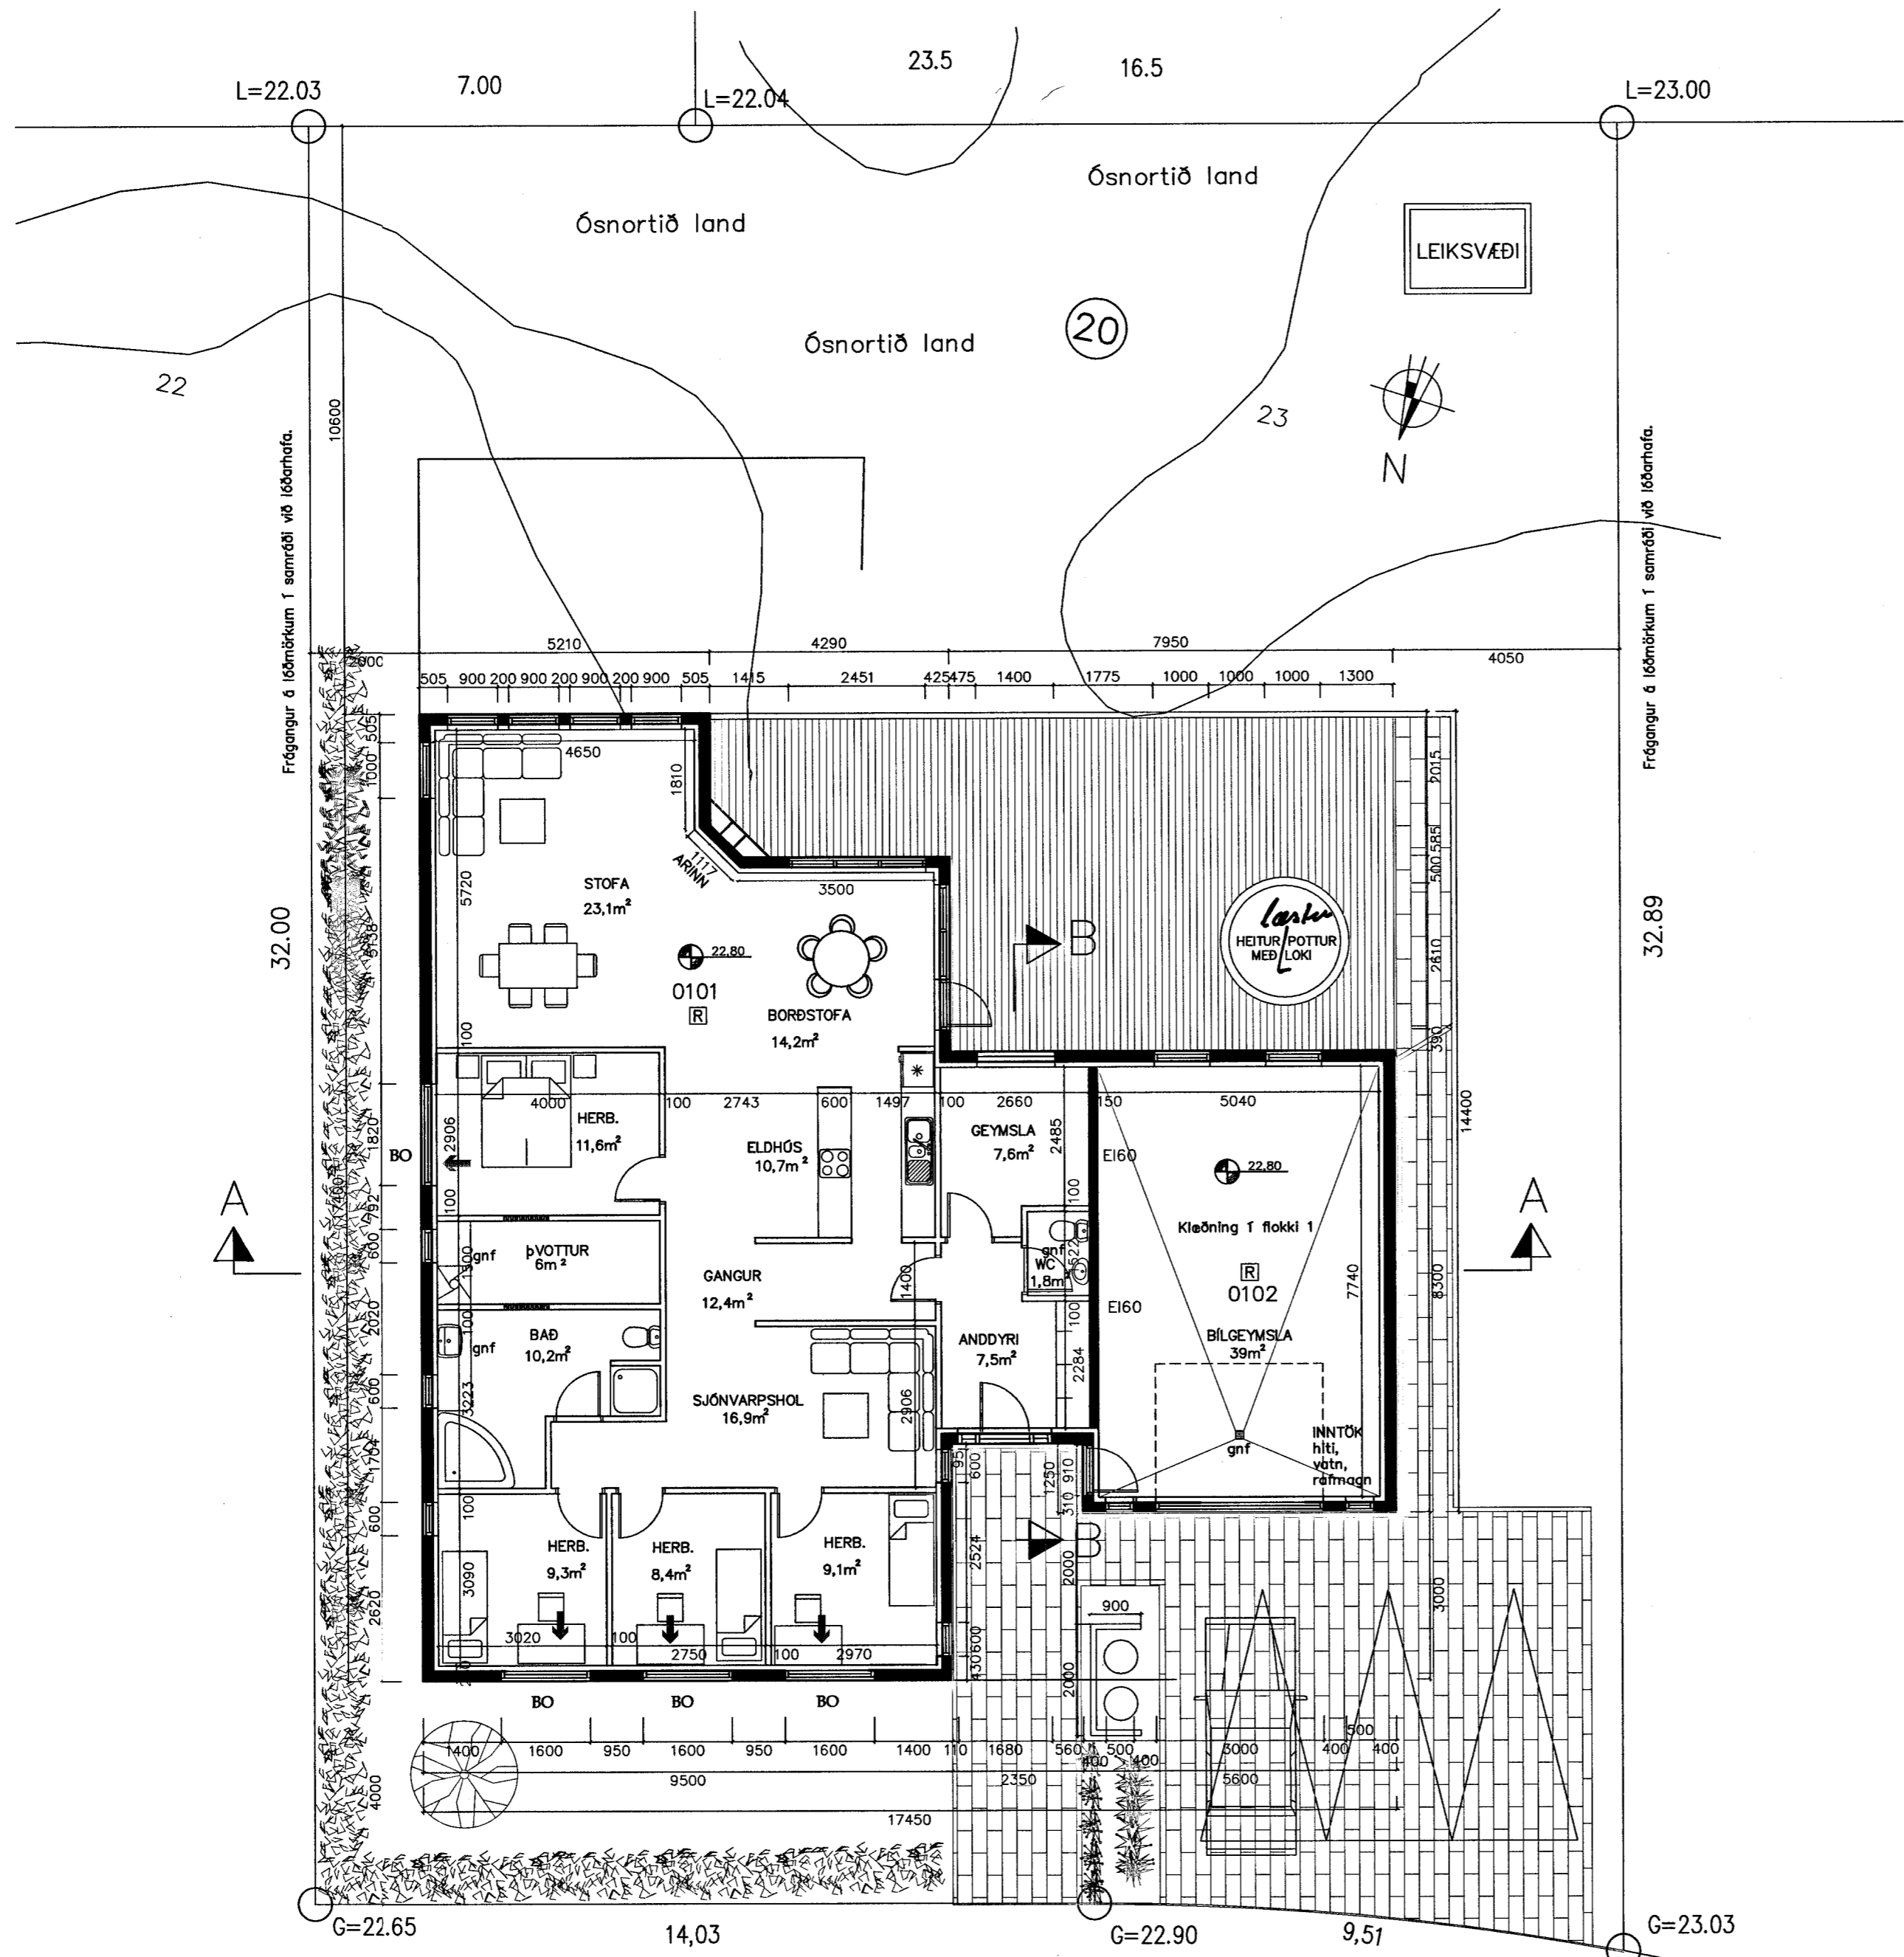

GRUNNMYND 1:100

BYGGINGARLÝSING

Byggt er einbýlishús á einni hæð. Aðalbyggingarefni er steinsteypa. Útveggir eru hraunhúðaðir að utan; U-gildi byggingarhluta: þak=0.20 W/m², Útveggir=0.40 W/m², Botnplata og sökkulveggir=0.30 W/m². Einangra skal undir botnplötu og innan á sökkla með 75 mm polystyrene eða öðru jafngildu efni, - sjá nánar sérteikningar verkfræðings. Útveggir verði einangraðir að innan á hefðbundinn hátt, með 100 mm polystyrene og múrhuðað yfir. Þak er smíðað úr timbri; burðarviðir eru þakbitar og hefðbundnar sperrur yfir íbúð og bílgeymslu, þakhalli er 14 og 20°. Klett er með borðviði, þakpappa og báruðu stáli. Þakið skal lofta og skulu útløftunarraufar vera samt. a.m.k. 95500 mm²; sjá útfærslur á sérteikningum. Þakið er einangrað með 200mm steinull. Vanda skal frágang rakavarnarlags; skara skal dákinn á samskeytum og leggja skal þéttistrimil milli laga. Þar sem dákur kemur að vegg skal leggja þéttistrimil undir og festa með furulista yfir. Sérteikningar sýna nánar fyrirkomulag einangrunar og rakavarnar í þaki. Trégrind er fest neðan í sperrur og á hana er fest loftklæðning. Glugga, og áðurðr skal smíða úr timbri og mála; sjá gluggateikningar og sérlyngu verkfræðings. Nota skal tvöfalt K-gler. Klæðning í lofti bílgeymslu skal vera í flokki 1 skv. byggingarreglugerð og klæðning í loftum íbúðar skal vera í flokki 2 skv. byggingarreglugerð. Veggur milli bílgeymslu og íbúðar er steypur. Aðrir innveggir eru úr timbri eða blökkgrind klæddir með gífsplötum. Sorpgeymsla er úr steinsteypri einingu en hurðareining er úr timbri. Heitur pottur skal vera með loki. Frágangur lóðar á lóðamörkum verði í samráði við nágretta.

Helstu lagnaleiðir: Skóplagnir eru með hefðbundnum hætti undir botnplötu. Neysluvatnslagnir eru í steyptri plötu, rör í rör. Gólfhitalagnir eru í steyptri plötu eða ílög. Rafagnir eru í einangrun á útvegg, innveggjum og í grind yfir klæðningu í loftum. herbergis og þvottahúss.

Dags.	Breytingar	Nr.	Nafn
<p>meter Verkfræðistofa ehf Skútuvogi 6 - 2. hæð 104 Reykjavík</p> <p>Sími: 5678922 Gsm: 8940059 meter@meter.is www.meter.is</p>			
FÍFUVELLIR 20, 221 Hafnarfjörður			
GRUNNMYND OG BYGGINGARLÝSING			
TÖLVUSKRA 128-221-FÍFUVELLIR 20	HANNAÐ FO	TEIKNAD FO	YFIRFARID FO
			ÓTGÁFA 01
SAMÞYKKT Friðrik Friðriksson 2112564519	TEIKNING NR. 128-221-A1	MKV. 1:100	BLAD NR. A-01
Fríðrik Ólafsson 2303592459	DAGS. 12.01.2004	VERK NR. 128	