Samþykkt þann

18 MAI 2004

Byggingafulltrúinn í Hafnarfirði
F.h. Kristján Þórarinsson

VARÐANDI EININGAR Í HÚSI:
Einingar skulu vottaðar skv. ákvæði í byggingareglugerð og skal yfirlýsing um það liggja fyrir hjá byggingarfulltrúa áður en þær koma á byggingarstað.

Hús með einingum án vottunar fá ekki fokheldisvottorð.

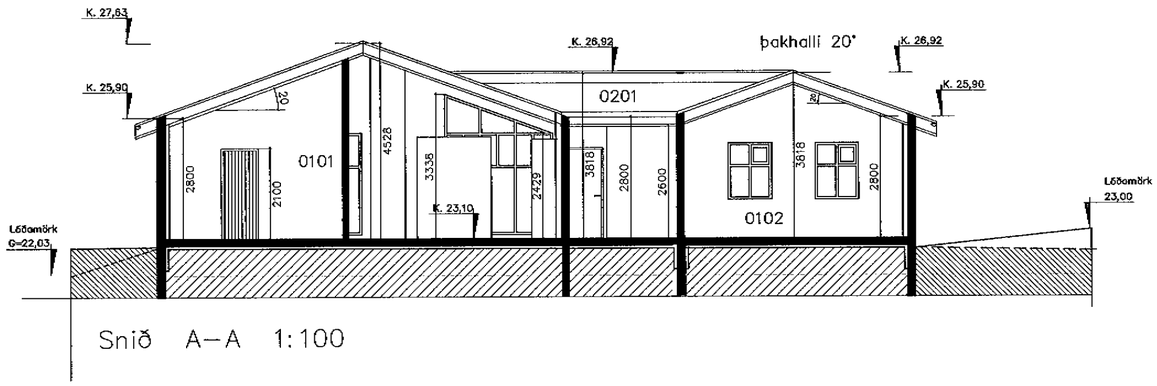

Snið A–A 1:100

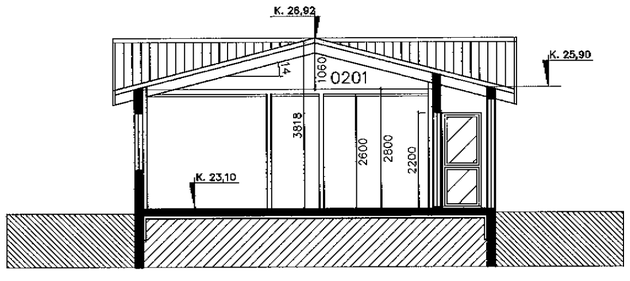

SNIÐ B–B 1:100

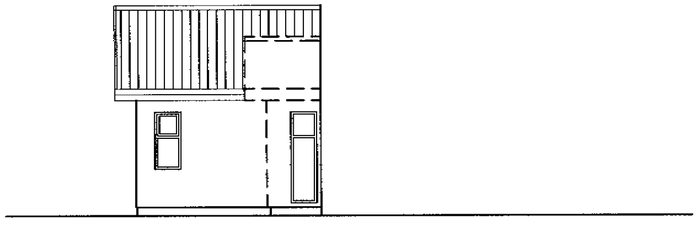

GLUGGI VIÐ ANDDYRI 1:100

SNIÐ 1:100

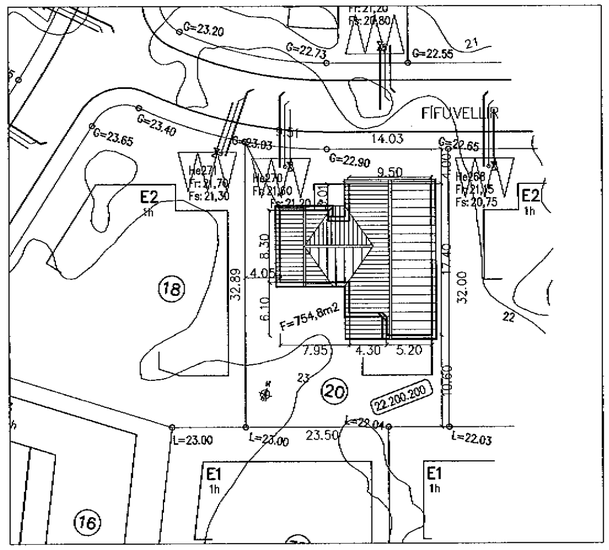

AFSTÖÐUMYND 1:500

Dags.	Breytingar	Nr.	Nafn
07.04.2004	Hús verður byggt úr steyptum einingum frá þorgeirl og Helga Akranesi	1.	

meter *Verkfræðistofa ehf*
Skútuvogi 6 - 2. hæð
104 Reykjavík

Sími: 5678922
Gsm: 8940059
meter@meter.is
www.meter.is

FÍFUVELLIR 20, 221 Hafnarfjörður

SNIÐ OG AFSTÖÐUMYND

TÖLVUSKRÁ	HANNAÐ	TEIKNAÐ	YFIRFARIÐ	ÚTGÁFA
128-221-FÍFUVELLIR 20	FO	FO	FO	01
SAMÞYKKT: Friðrik Friðriksson 2112564519	TEIKNING NR. 128-221-A2		MKV. 1:100	BLAÐ NR. A-02
Friðrik Ólafsson 2303592459	DAGS. 07.04.2004		VERK NR. 128	