



GRUNNMYND 1. HÆÐ Mkv. 1:100

24.00

Samþykkt þann
25 NOV. 2003
Byggingafulltrúinn í Hafnarfirði
F.h. Kristján Þórarinnsson

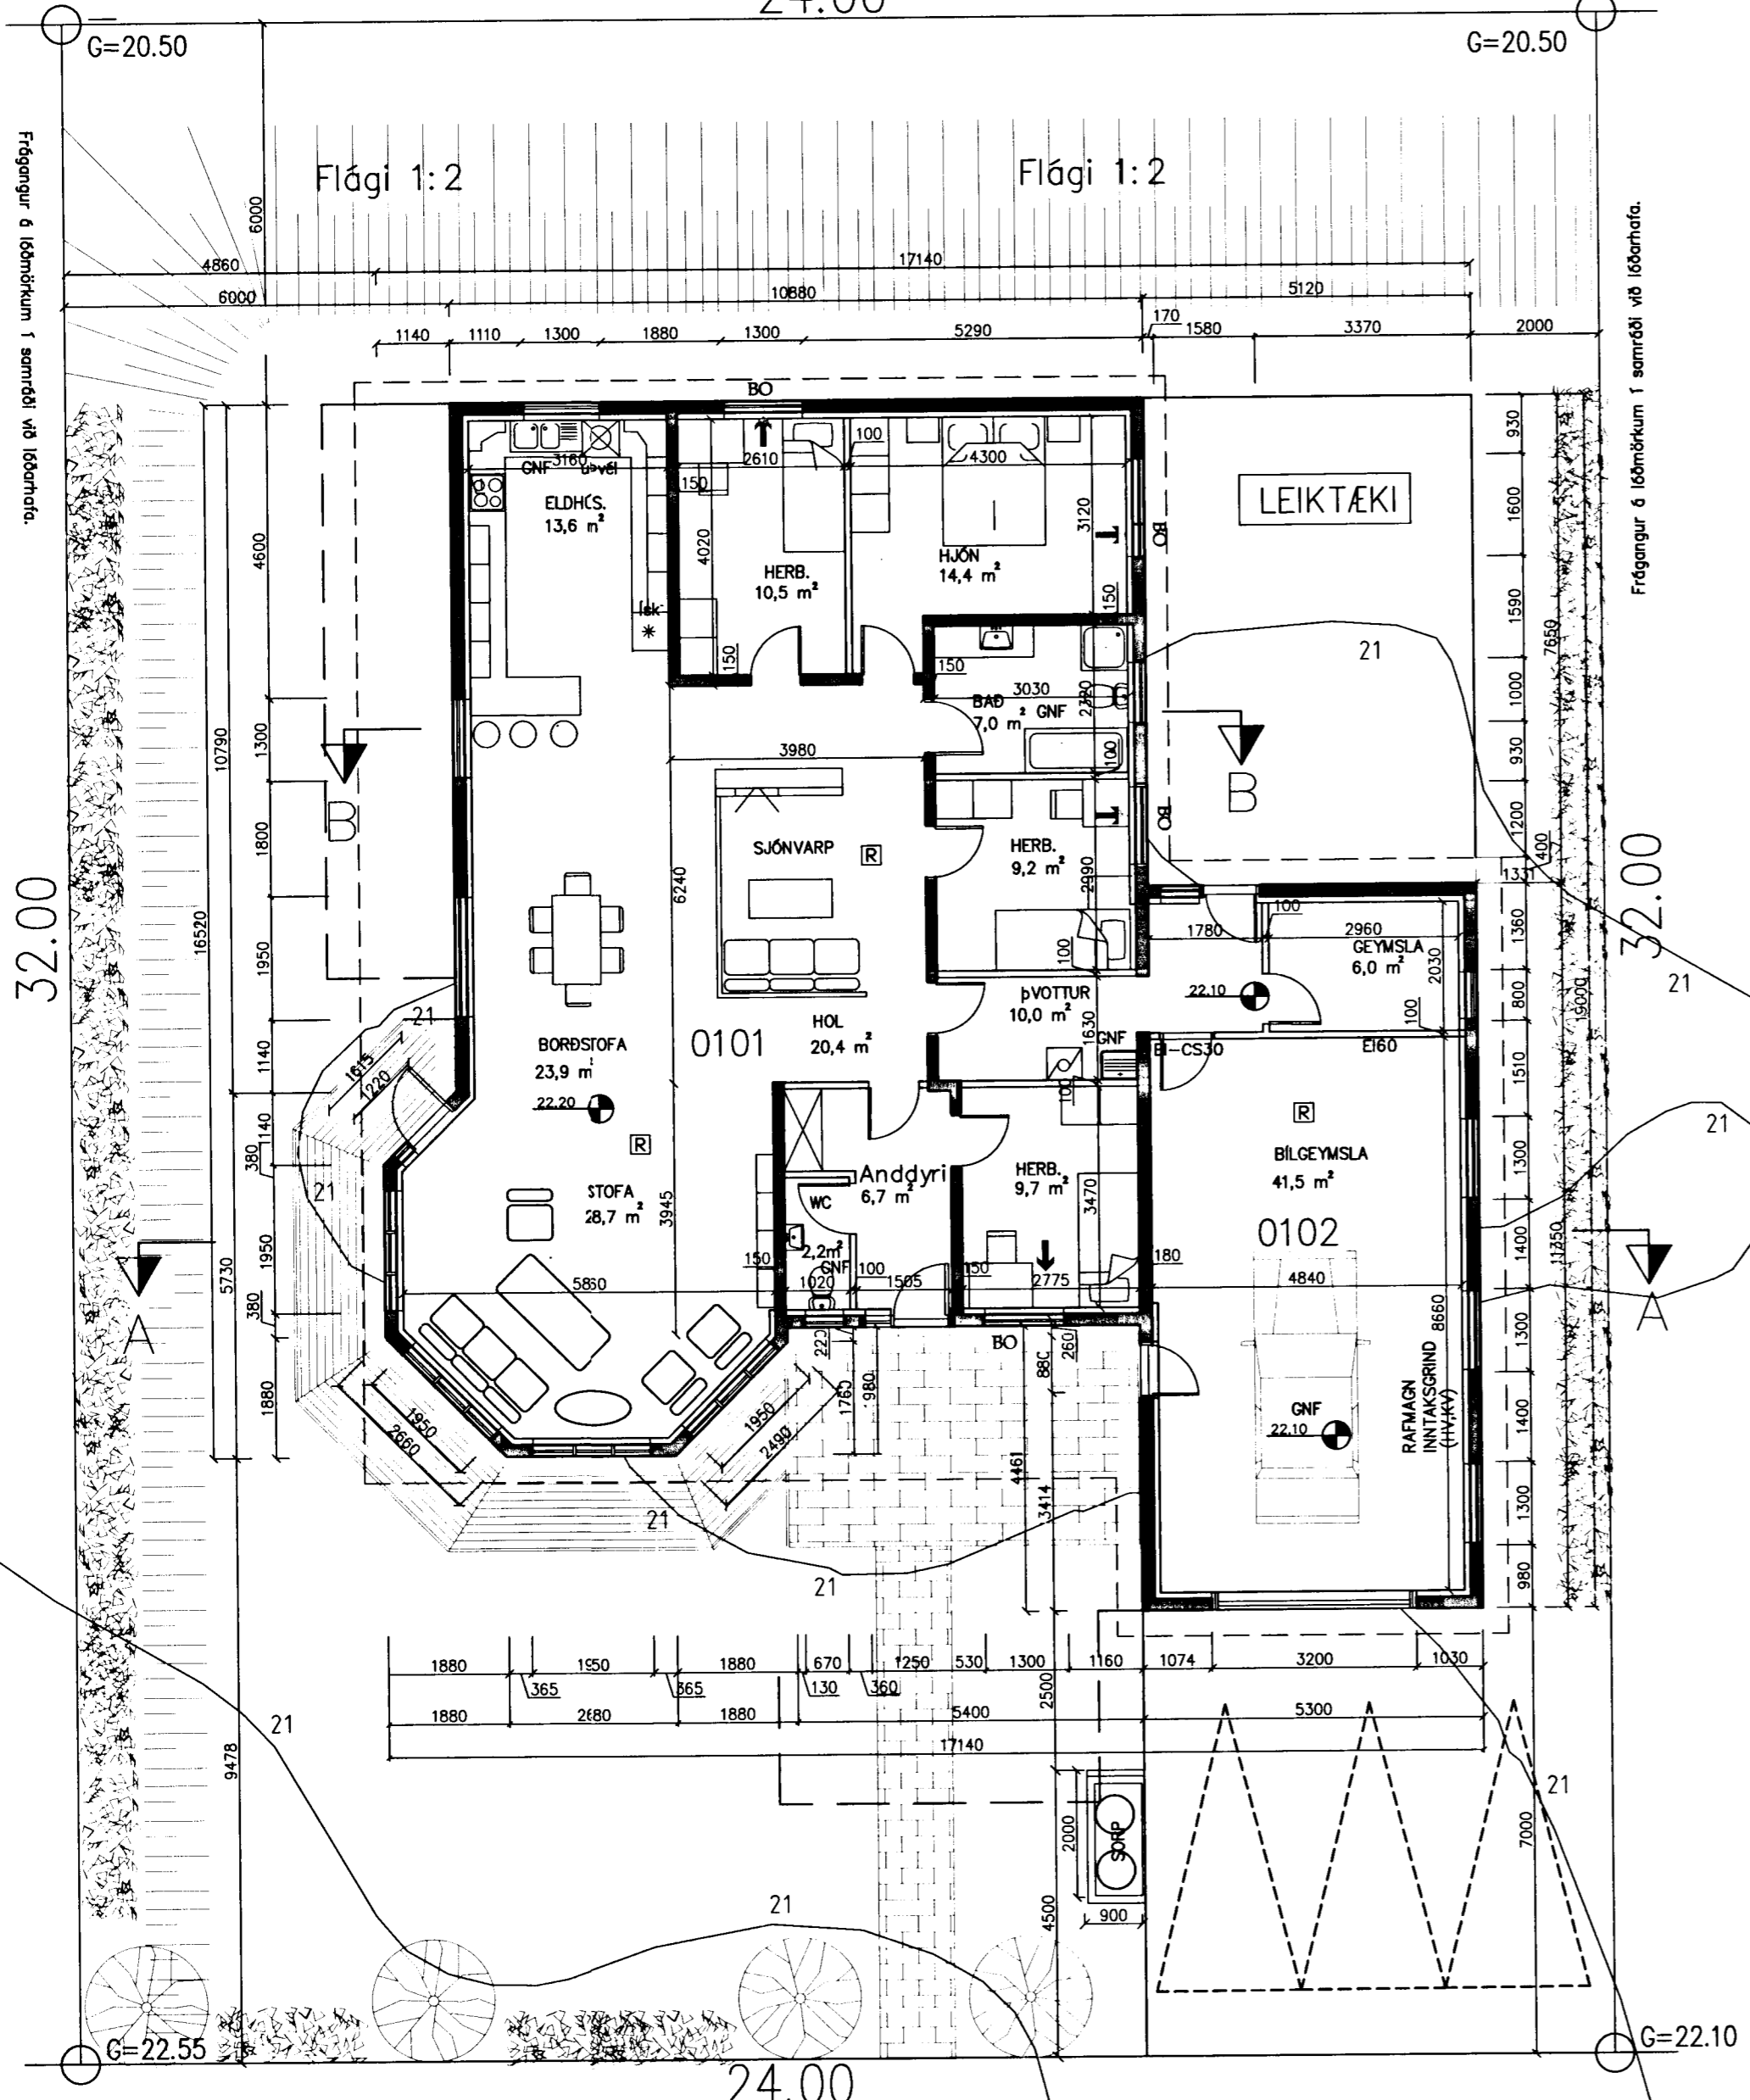

AFSTÖÐUMYND Mkv. 1:500

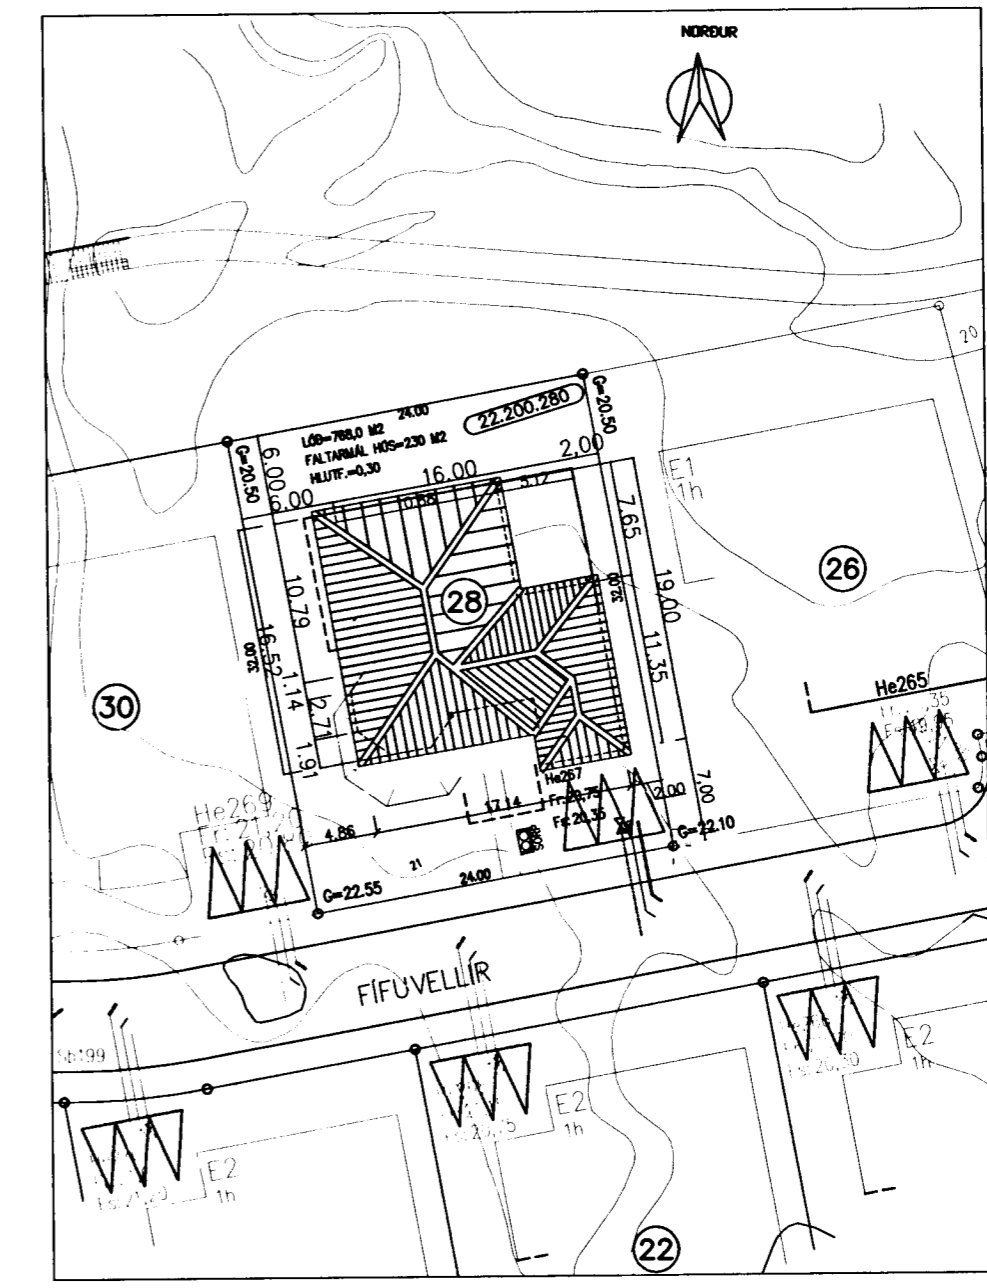

FÍFUVELLIR

Dags.	Breytingar	Nr.	Nafn
meter Verkfræðistofa ehf Skútuvogi 6 - 2. hæð 104 Reykjavík			
FÍFUVELLIR 28			Sími: 5678922 Gam: 8940059 www.meter.is meter@meter.is
GRUNNMYND OG AFSTÖÐUMYND			
TÖLVUSKRÁ 121-221-FÍFUVELLIR 28	HANNAÐ GD/FO	TEIKNAD GD/FO	YFIRFARID FF
SAMÞYKKT Friðrik Friðriksson, 2112584519	TEIKNING NR. 121-221-AA	MKV. 1:100/1:500	ÓTGÁFA BLAD NR. AA-01
Fríðrik Ólafsson 2303592459	DAGS. 11.11.2003	VERK NR. 121	