


SÚTBINGAR:

R = rauf í gólfplötu niður í rými undir pall.
stærð 25x30cm., sjá teikn. nr. SR-55.

R	Kóli	hæ.	102 cm	niður fyrir gólf
R ₁	+13.13	150	-	-
R ₂	+13.65	110	-	-
R ₃	+13.65	160	-	-
R ₄	+12.55	171	-	-
R ₅	+12.44	185	-	-
R ₆	+12.88	144	-	-
R ₇	+12.30	215	-	-
R ₈	+12.71	165	-	-
R ₉	+12.56	228	-	-
R ₁₀	+12.00	177	-	-
R ₁₁	+12.50	110	-	-
R ₁₂	+11.87	-	-	-
R ₁₃	+12.38	-	-	-
R ₁₄	+13.25	-	-	-

H = gót í þakplötu fyrir loftþáta, sjá teikn. nr. SR-60
bg = gat 45x45cm gegnum þakplötu, sjá teikn. nr. SR-55
b₁ = þakniðurfall samkvæmt teikningu nr. SR-55
L₁ = lárétt þakniðurfallsleiðsla, 110-110 mm með Poly-
uretan á milli, tengist b₁, sjá teikn. nr. SR-55
L₂ = lóðrétt þakniðurfallsleiðsla, sjá teikn. nr. SR-55
G = gólfstútur fyrir þrórennsli frá gólfrennum,
sjá teikn. nr. SR-55

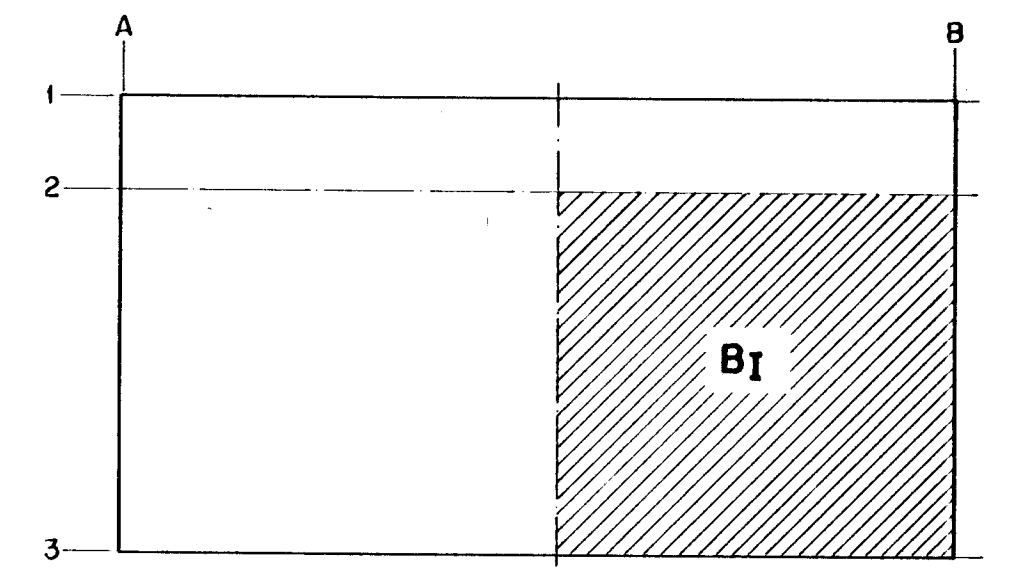

23. 11. 1985
HAFNARFJÁRDAR
Kristján Skuldr.

Fj.	Heiti	Hl.nr. Teikn.nr.	Eini	Ath.
Daga.	Leiðrétting	Daga.	Leiðrétting	
Breyting				

VERKFRÆDISTOFA		Msk.	Verkt. 493	K.F.L.
GUÐMUNDAR & KRISTJÁNS		1:50	Teikn. 36	s.g.
Laufásvegji 12			Yfir.	
			Samb.	37
FISKVINNUSLUSKÓLUNN Í HAFNARF.		Verk nr. TEIKNING NA.		
GRUNNMÝND I. HEDAR - B		5R-64		
Gataplan, Þakniðurföll		Bl. 14 af 14		