


**SVÆÐI H**

14 snjóbræðslur 25mm MELTAWAY  
27cm málja í málja.

**SNID B-B**  
1:10

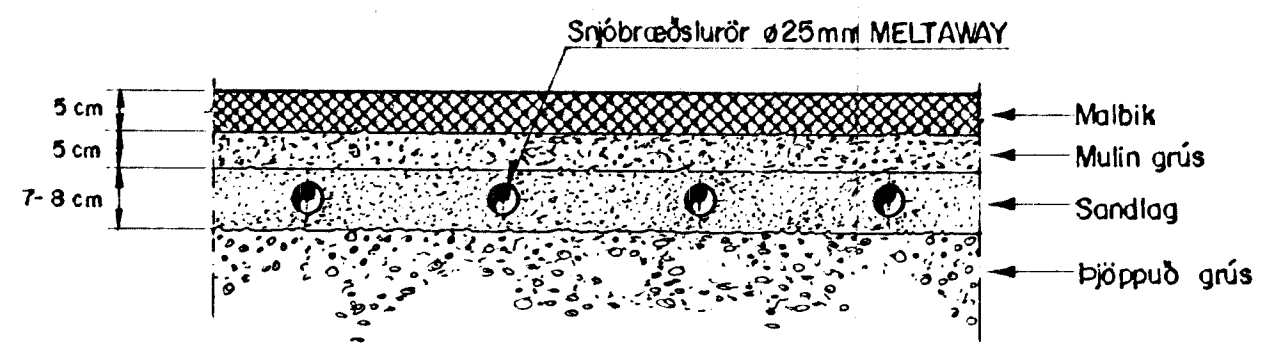

14 snjóbræðslur 25mm MELTAWAY  
27cm málja í málja.

**SVÆÐI A**



Svæði A og H sjá afstöðumyn teikn. nr. 5R-56

Dagsg.	Heiti		Hl. nr. / Teikn. nr.		Efn.		Ath.	
	Leiðrétting		Daga.		Leiðrétting			

<b>VERKFRÆDISTOFA</b>				Msk.	Verkt.	A'93	K.F.L.
<b>GUDMUNDAR &amp; KRISTJÁNS</b>				1:50	Teikn.	→	s.b.
Laufásvegi 12 Sími 26022					Virk.		
<b>FISKVINNUSLUSKÓLINN Í HAFNARF.</b>					Samp.		
Grunnmynd				Verk nr. <b>TEIKNING NR.</b>			
Snjóbræðsla				<b>5R-57</b>			
				Blad <b>7</b> af <b>14</b>			