
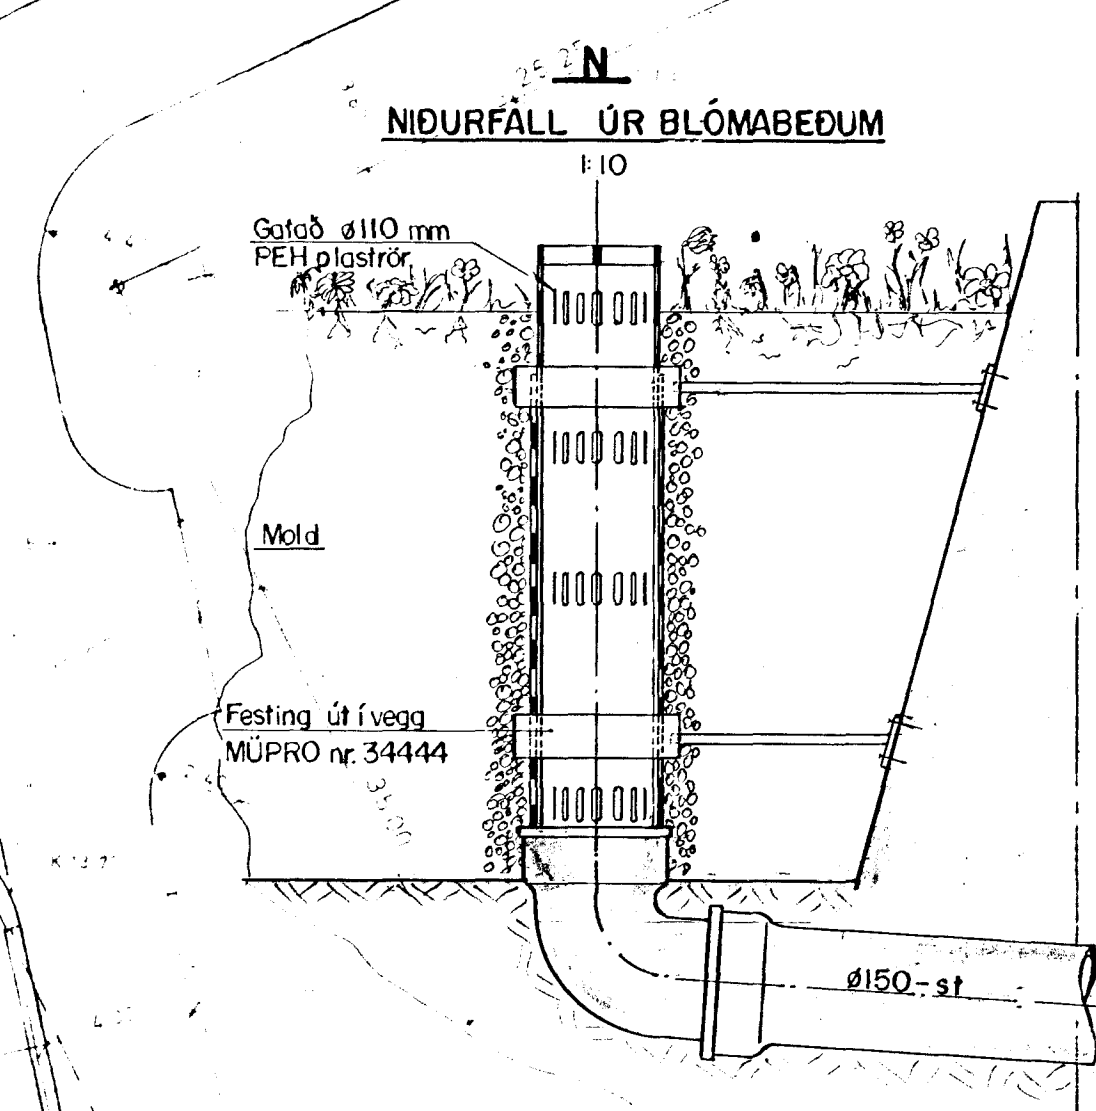



Tenging brunna
MKV 1:20

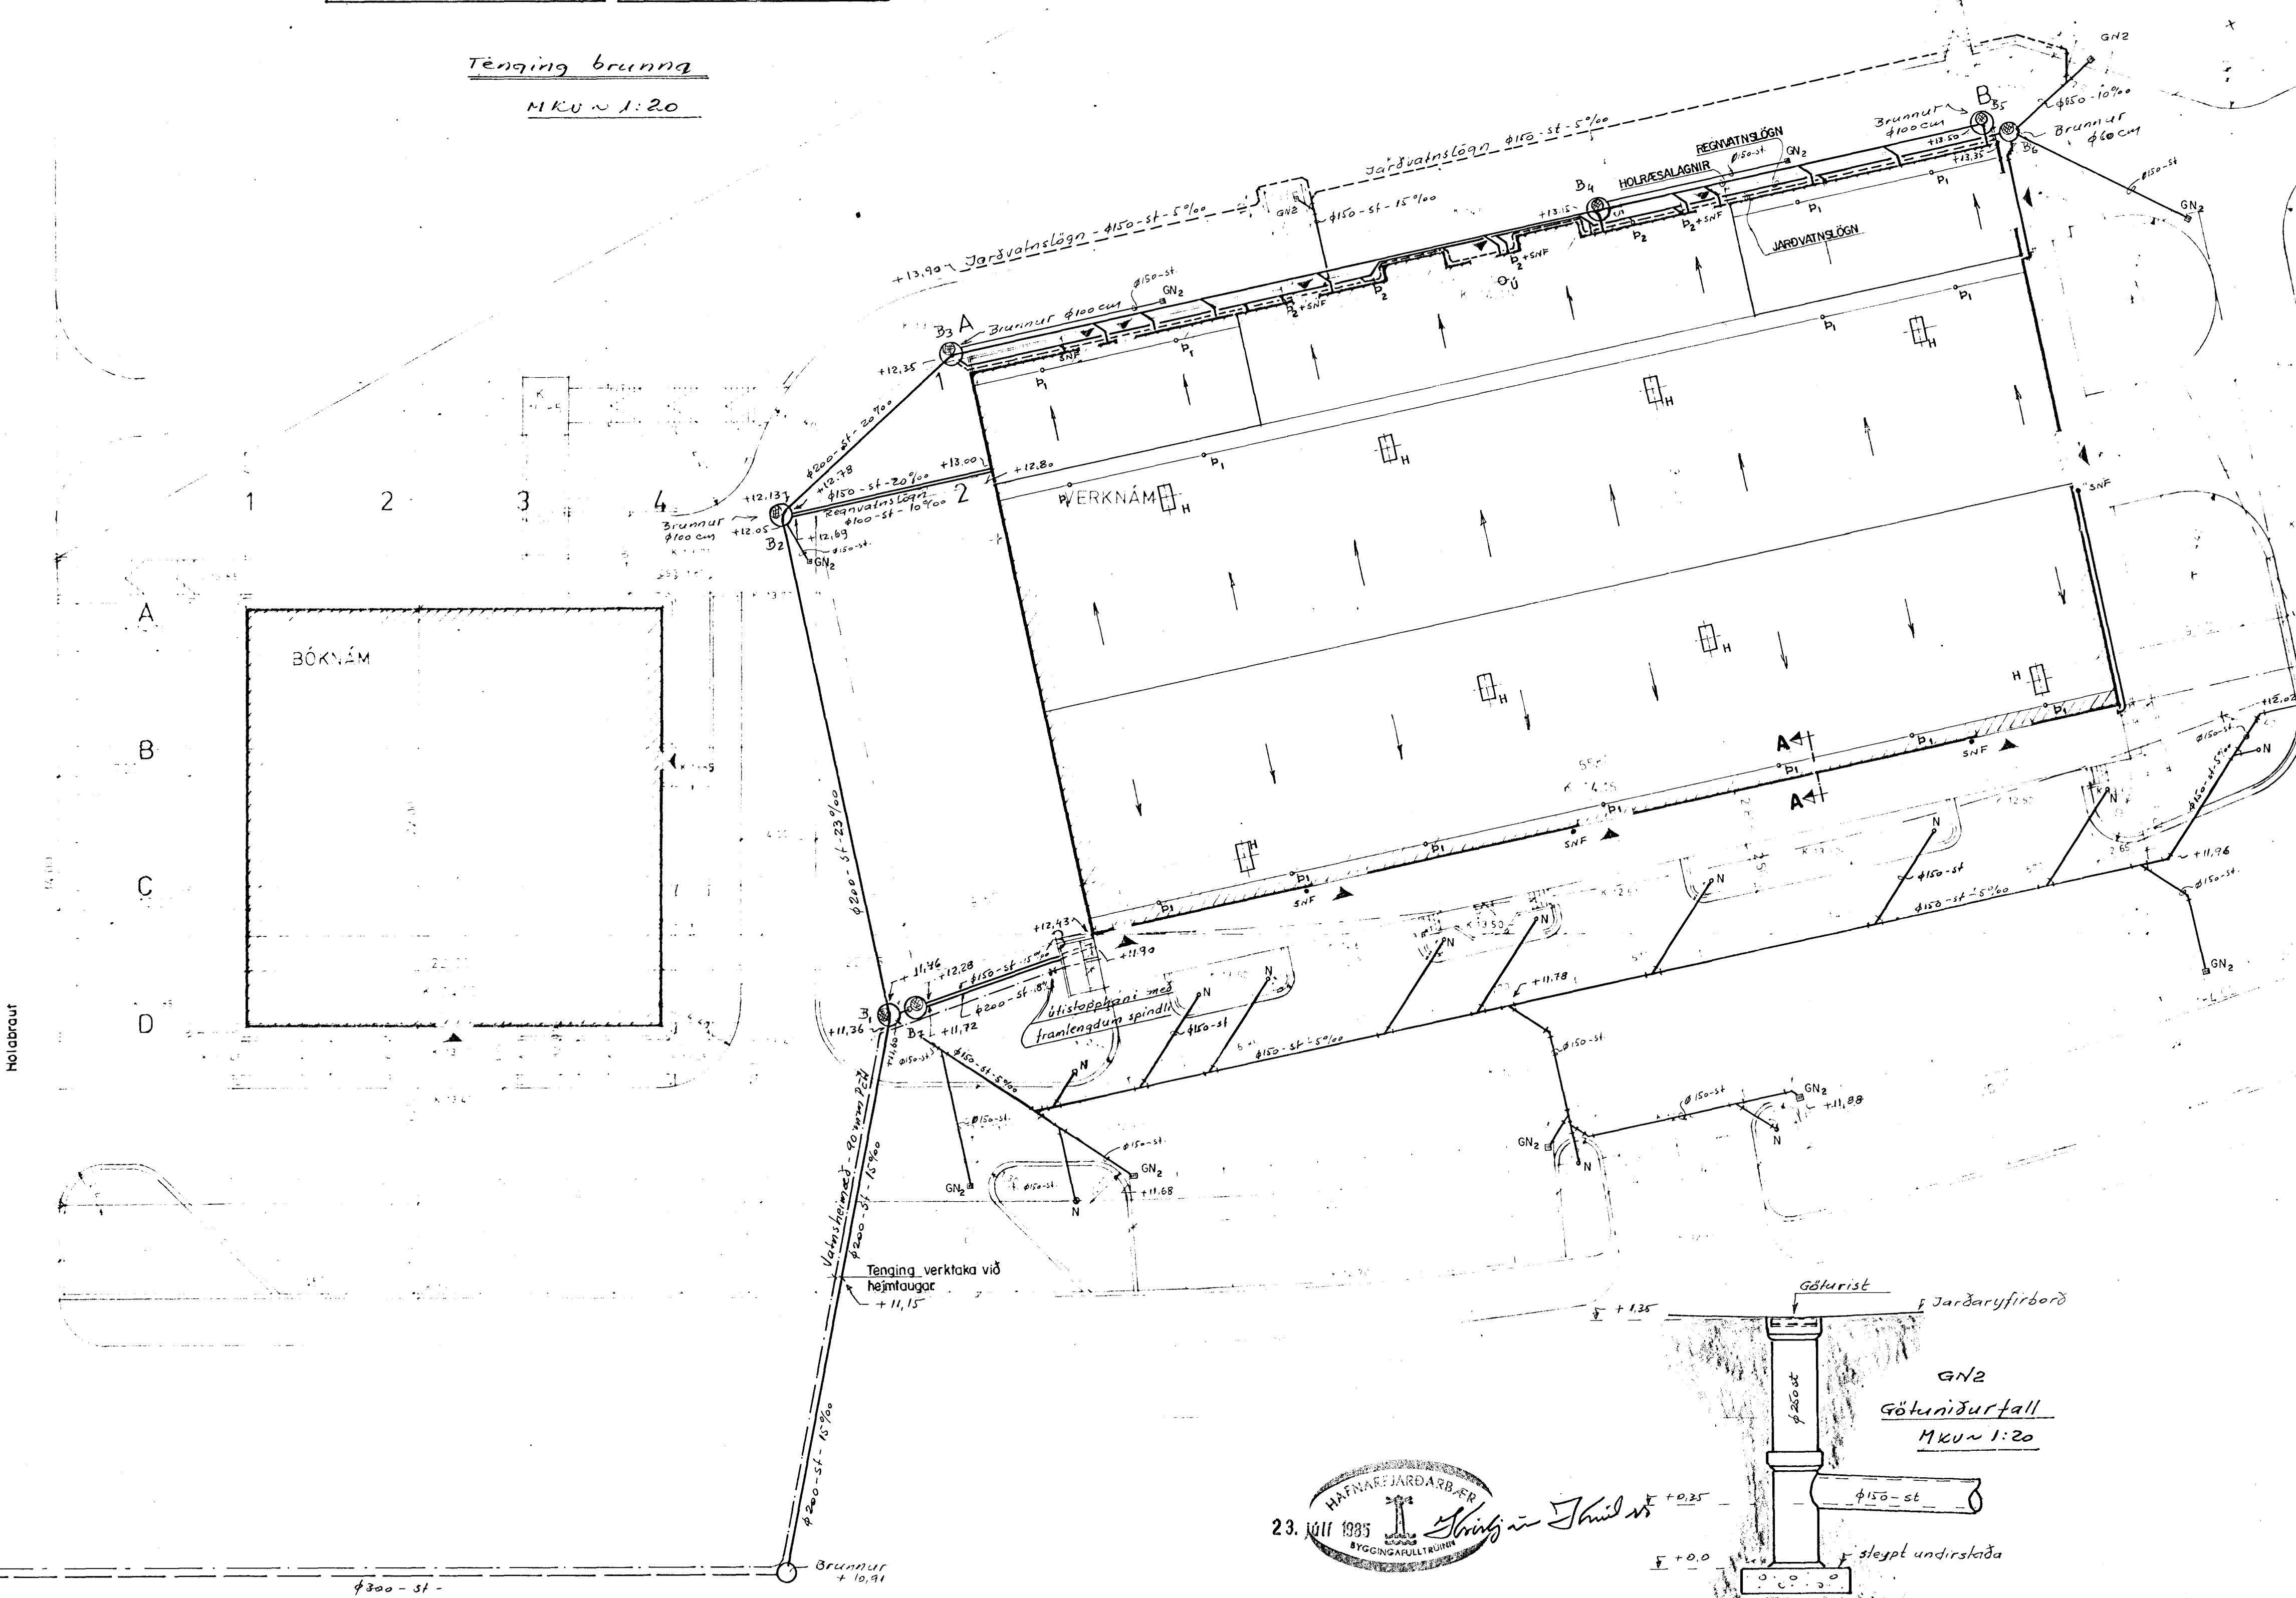

- SKÝRINGAR**
- Ú Útlöfnartúða $\phi 100$ frá VS-stofni.
 - B₁ Þakniðurfall, með innbyggðu hitaelementi, gerð Passavant.
 - B₂ Þakniðurfall án hitaelements.
 - H Þakhöfufur
 - SNF Svafniðurfall
 - N Niðurfall úr blómabeðum.
 - GN₂ Götuniðurfall

Snið A-A sjá teikn. nr. 5R-55

Dagsetning	Heiti		Hl. nr. Teikn. nr.		Efni	Ath.
	Dags	Leidretting	Dags	Leidretting		
VERKFRÆDISTOFA GUDMUNDAR & KRISTJÁNS Laufásvegur 12 Sími 26022					Mkv. 1:200 Verkt. 4'83 KFL. Teikn. sá Yfir. sá Samp. JCR	Verk nr. TEIKNING NR. 5R-51 Blað 1 af 14
FISKVINNSLUSKÓLINN Í HAFNARÉ AFSTÓÐUMYND Holrásdagnir Þakniðurföll og Þakhöfufur.						

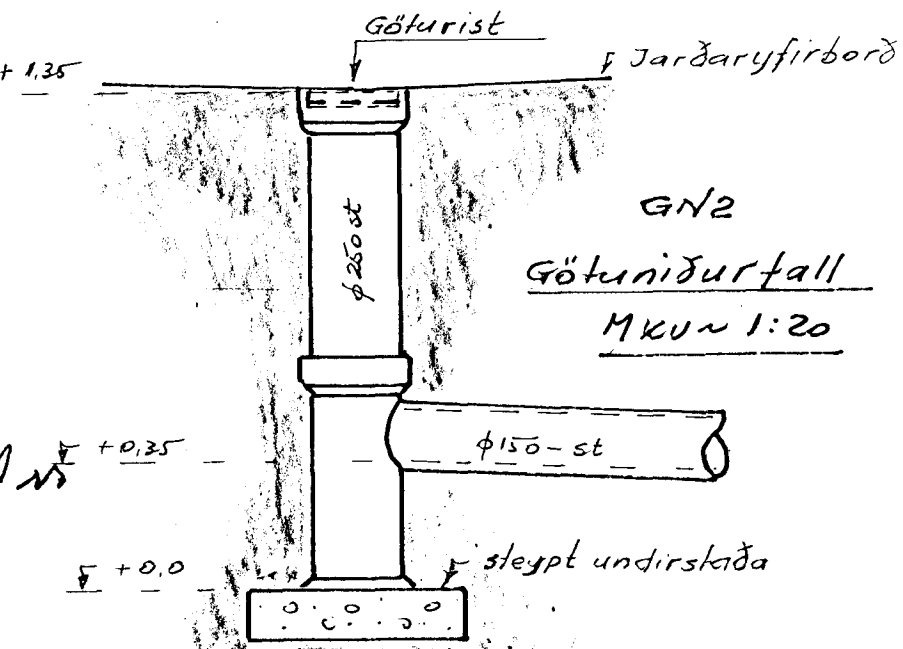

Brunnur 105Z