


GRUNNMYND I. HÆÐAR.

1:50

YFIRBORD +14.00



Framhald:
síð teikn. nr. SR-51

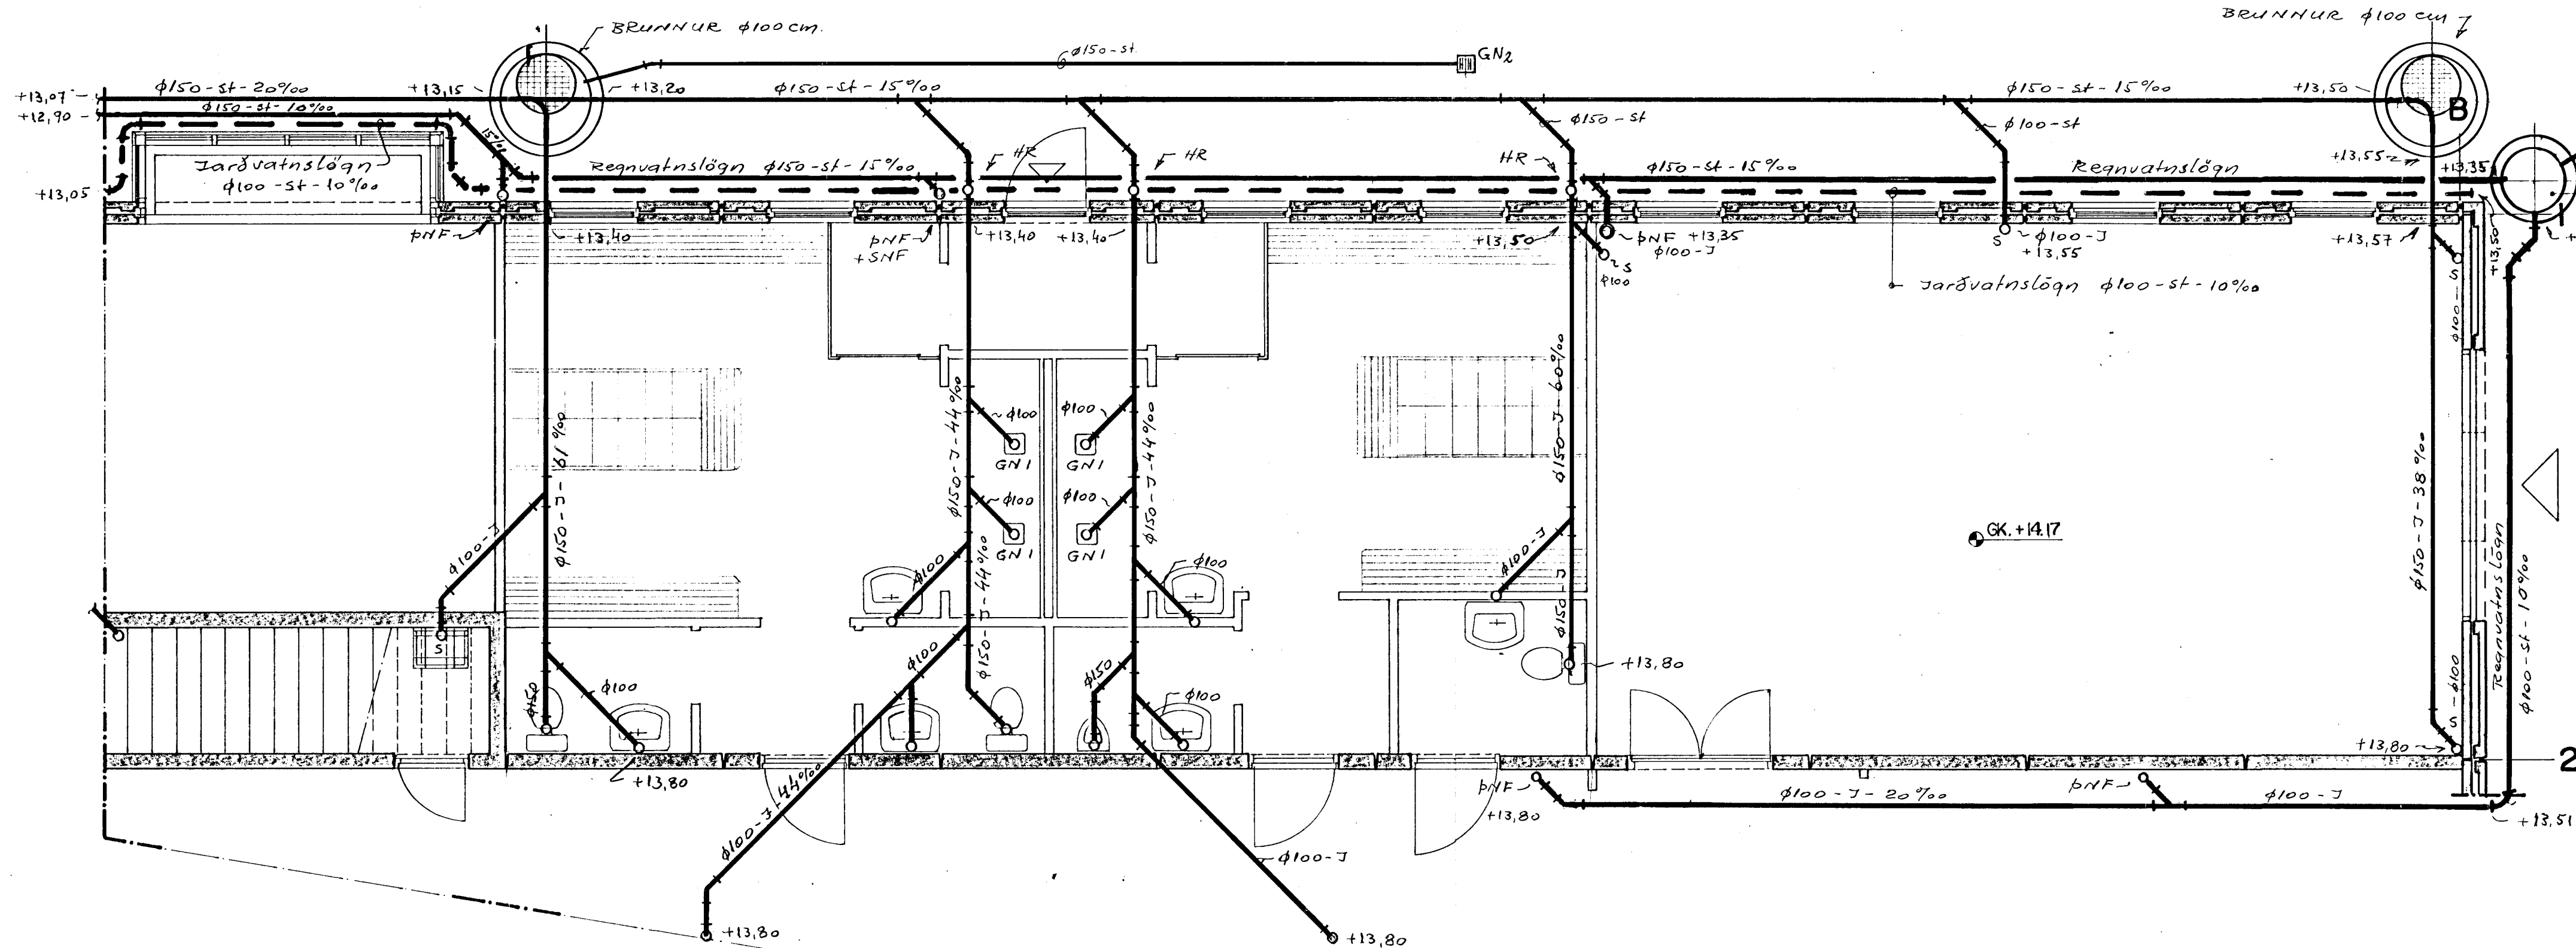

Framhald:
síð teikn. nr. SR-51

suýringar:

- Hreinsistökur með loki, 20 cm undir jarðaryfirborði.
- GN1 - Gólfniðurfall, gerð Passavant type WAL-selecta - 5180.60.87 rist Cr-Ni, 5141.87
- GN2 - Gólfniðurfall með sandfangi án vatnsláss.
- PNF - Þakniðurfallsstökur í grunni
- S - Stökur í plötu

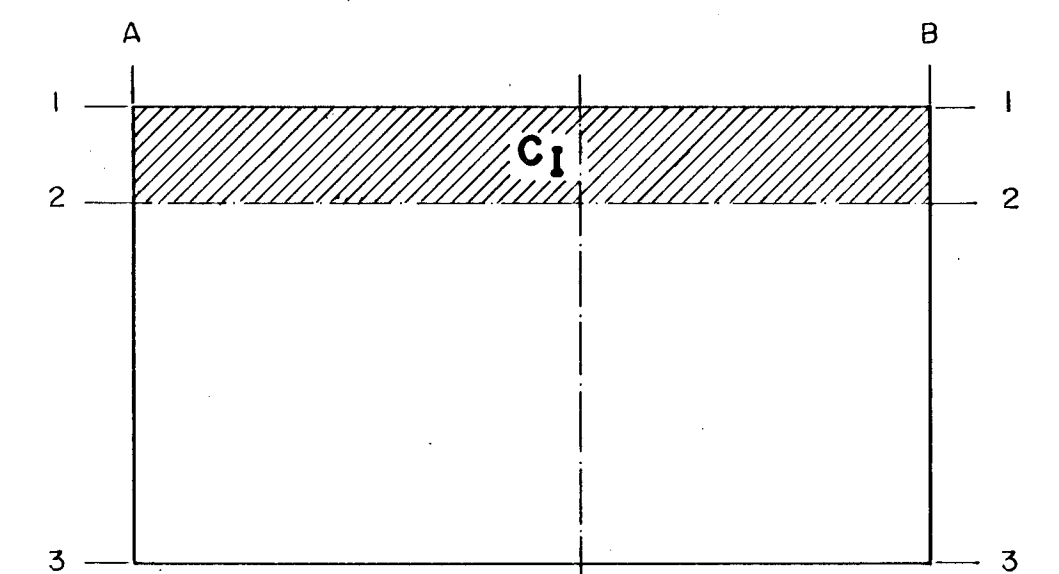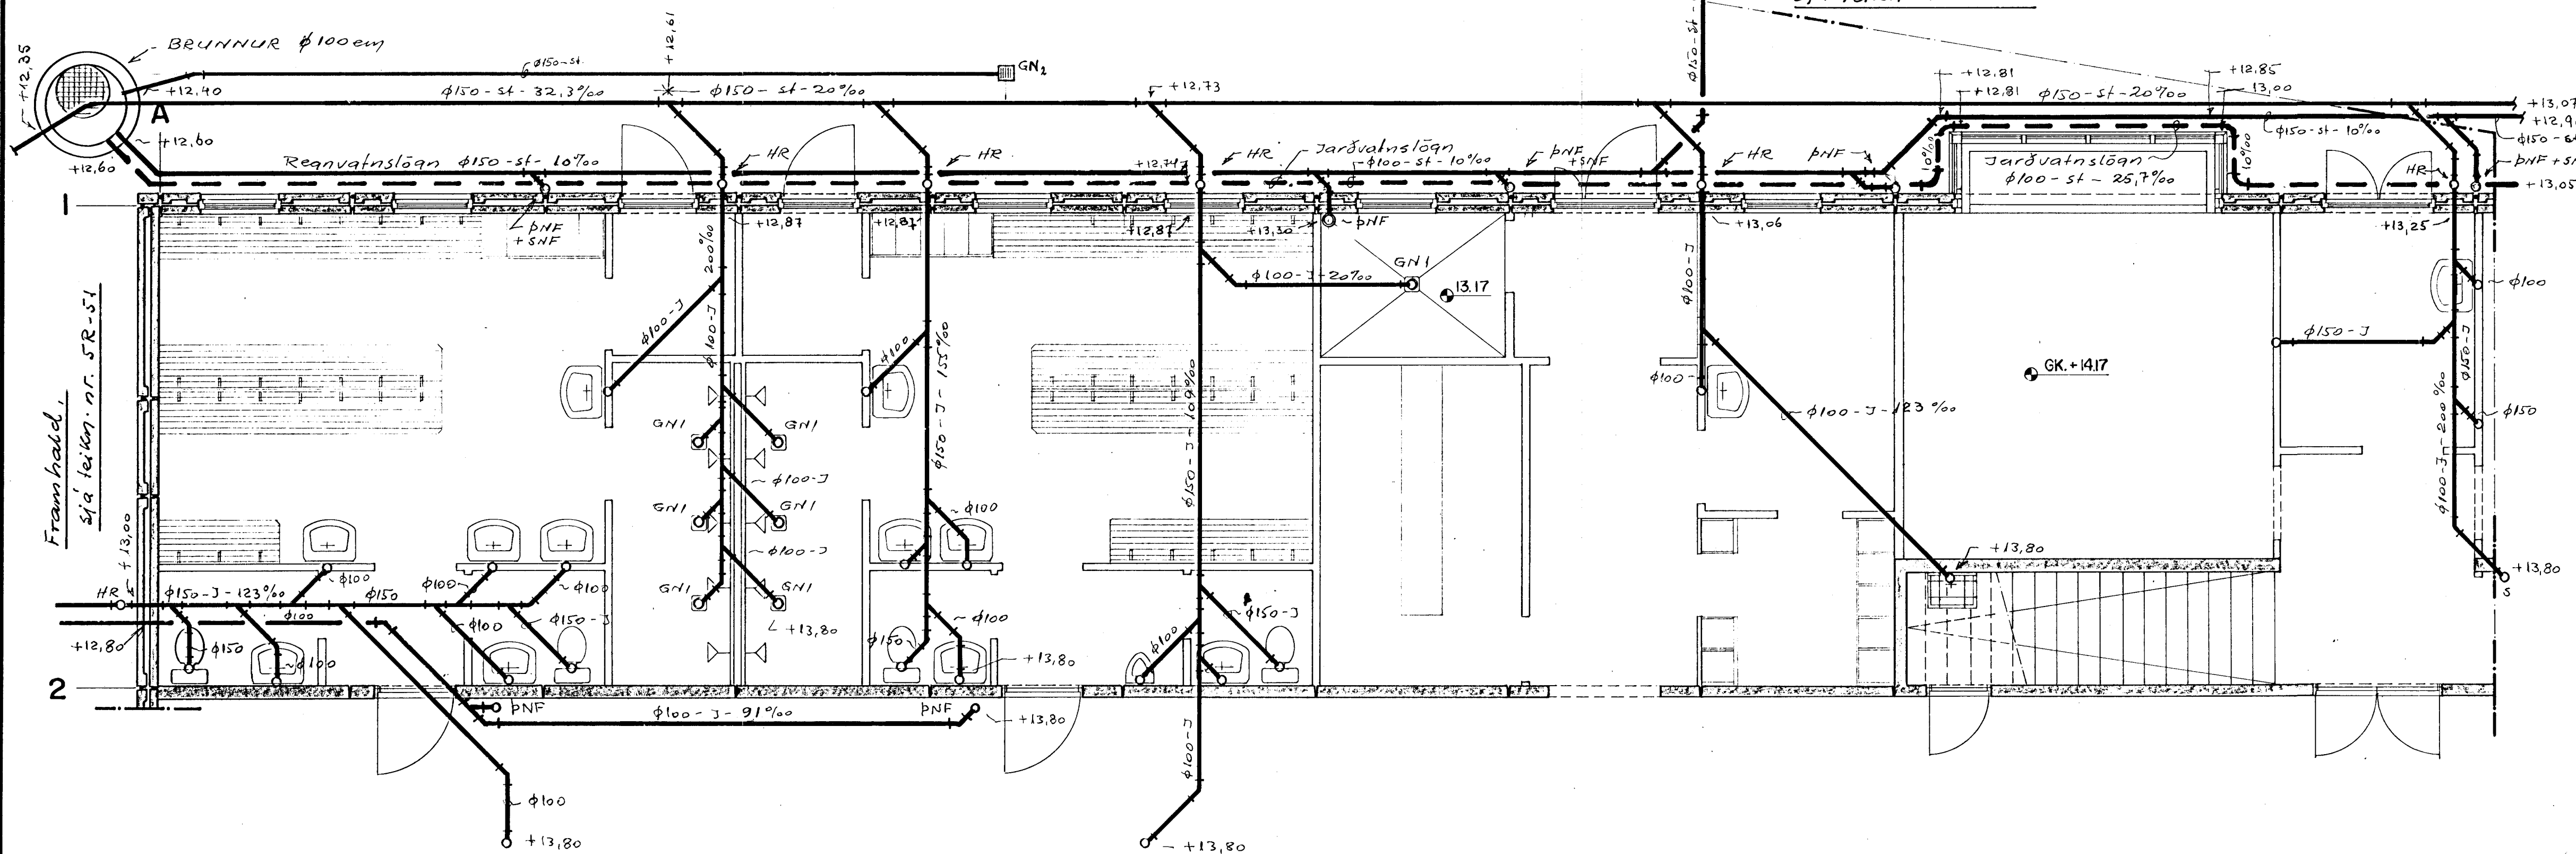

23.10.11 1905
HAFNARJARDARBER
Jónbjörn Skjalv. n.

Dag.	Heiti		Hl. nr. Teikn. nr.		Efn.		Ath.	
	Leidrétting		Daga.		Leidrétting			
Þrönging								
VERKFRÆDISTOFA GUDMUNDAR & KRISTJÁNS Laufásvegi 12 Sími 26022			Mkv. 150 Verkt. 4'03 KFL. Teikn. 30. Yfirt. 50. Samþ. 20		Verkt. nr. TEIKNING NR. 5R-52 Blað 2 af 14			
FÍSKVÍNUSLUSKÓLINN Í HAFNARÉ GRUNNMYND I. HÆÐAR - C1 Holrásalagn								