
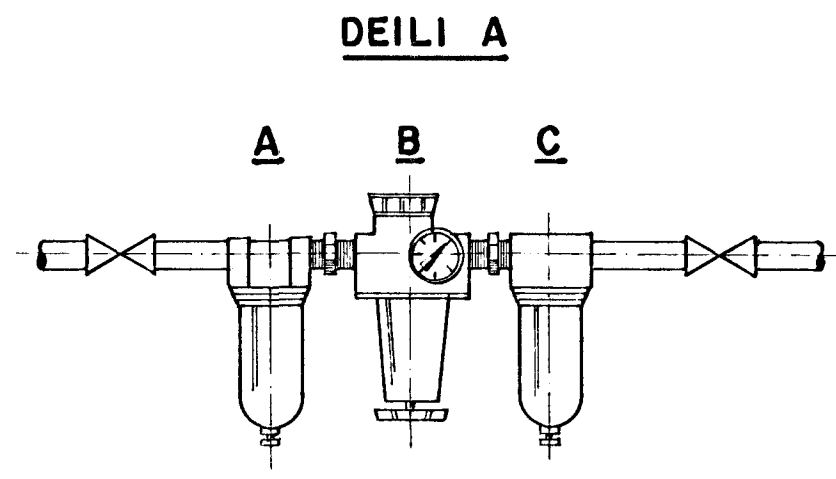


**PRESSA FYRIR PRÝSTILOFT Í SKRIÐKJALLARA**  
1:20

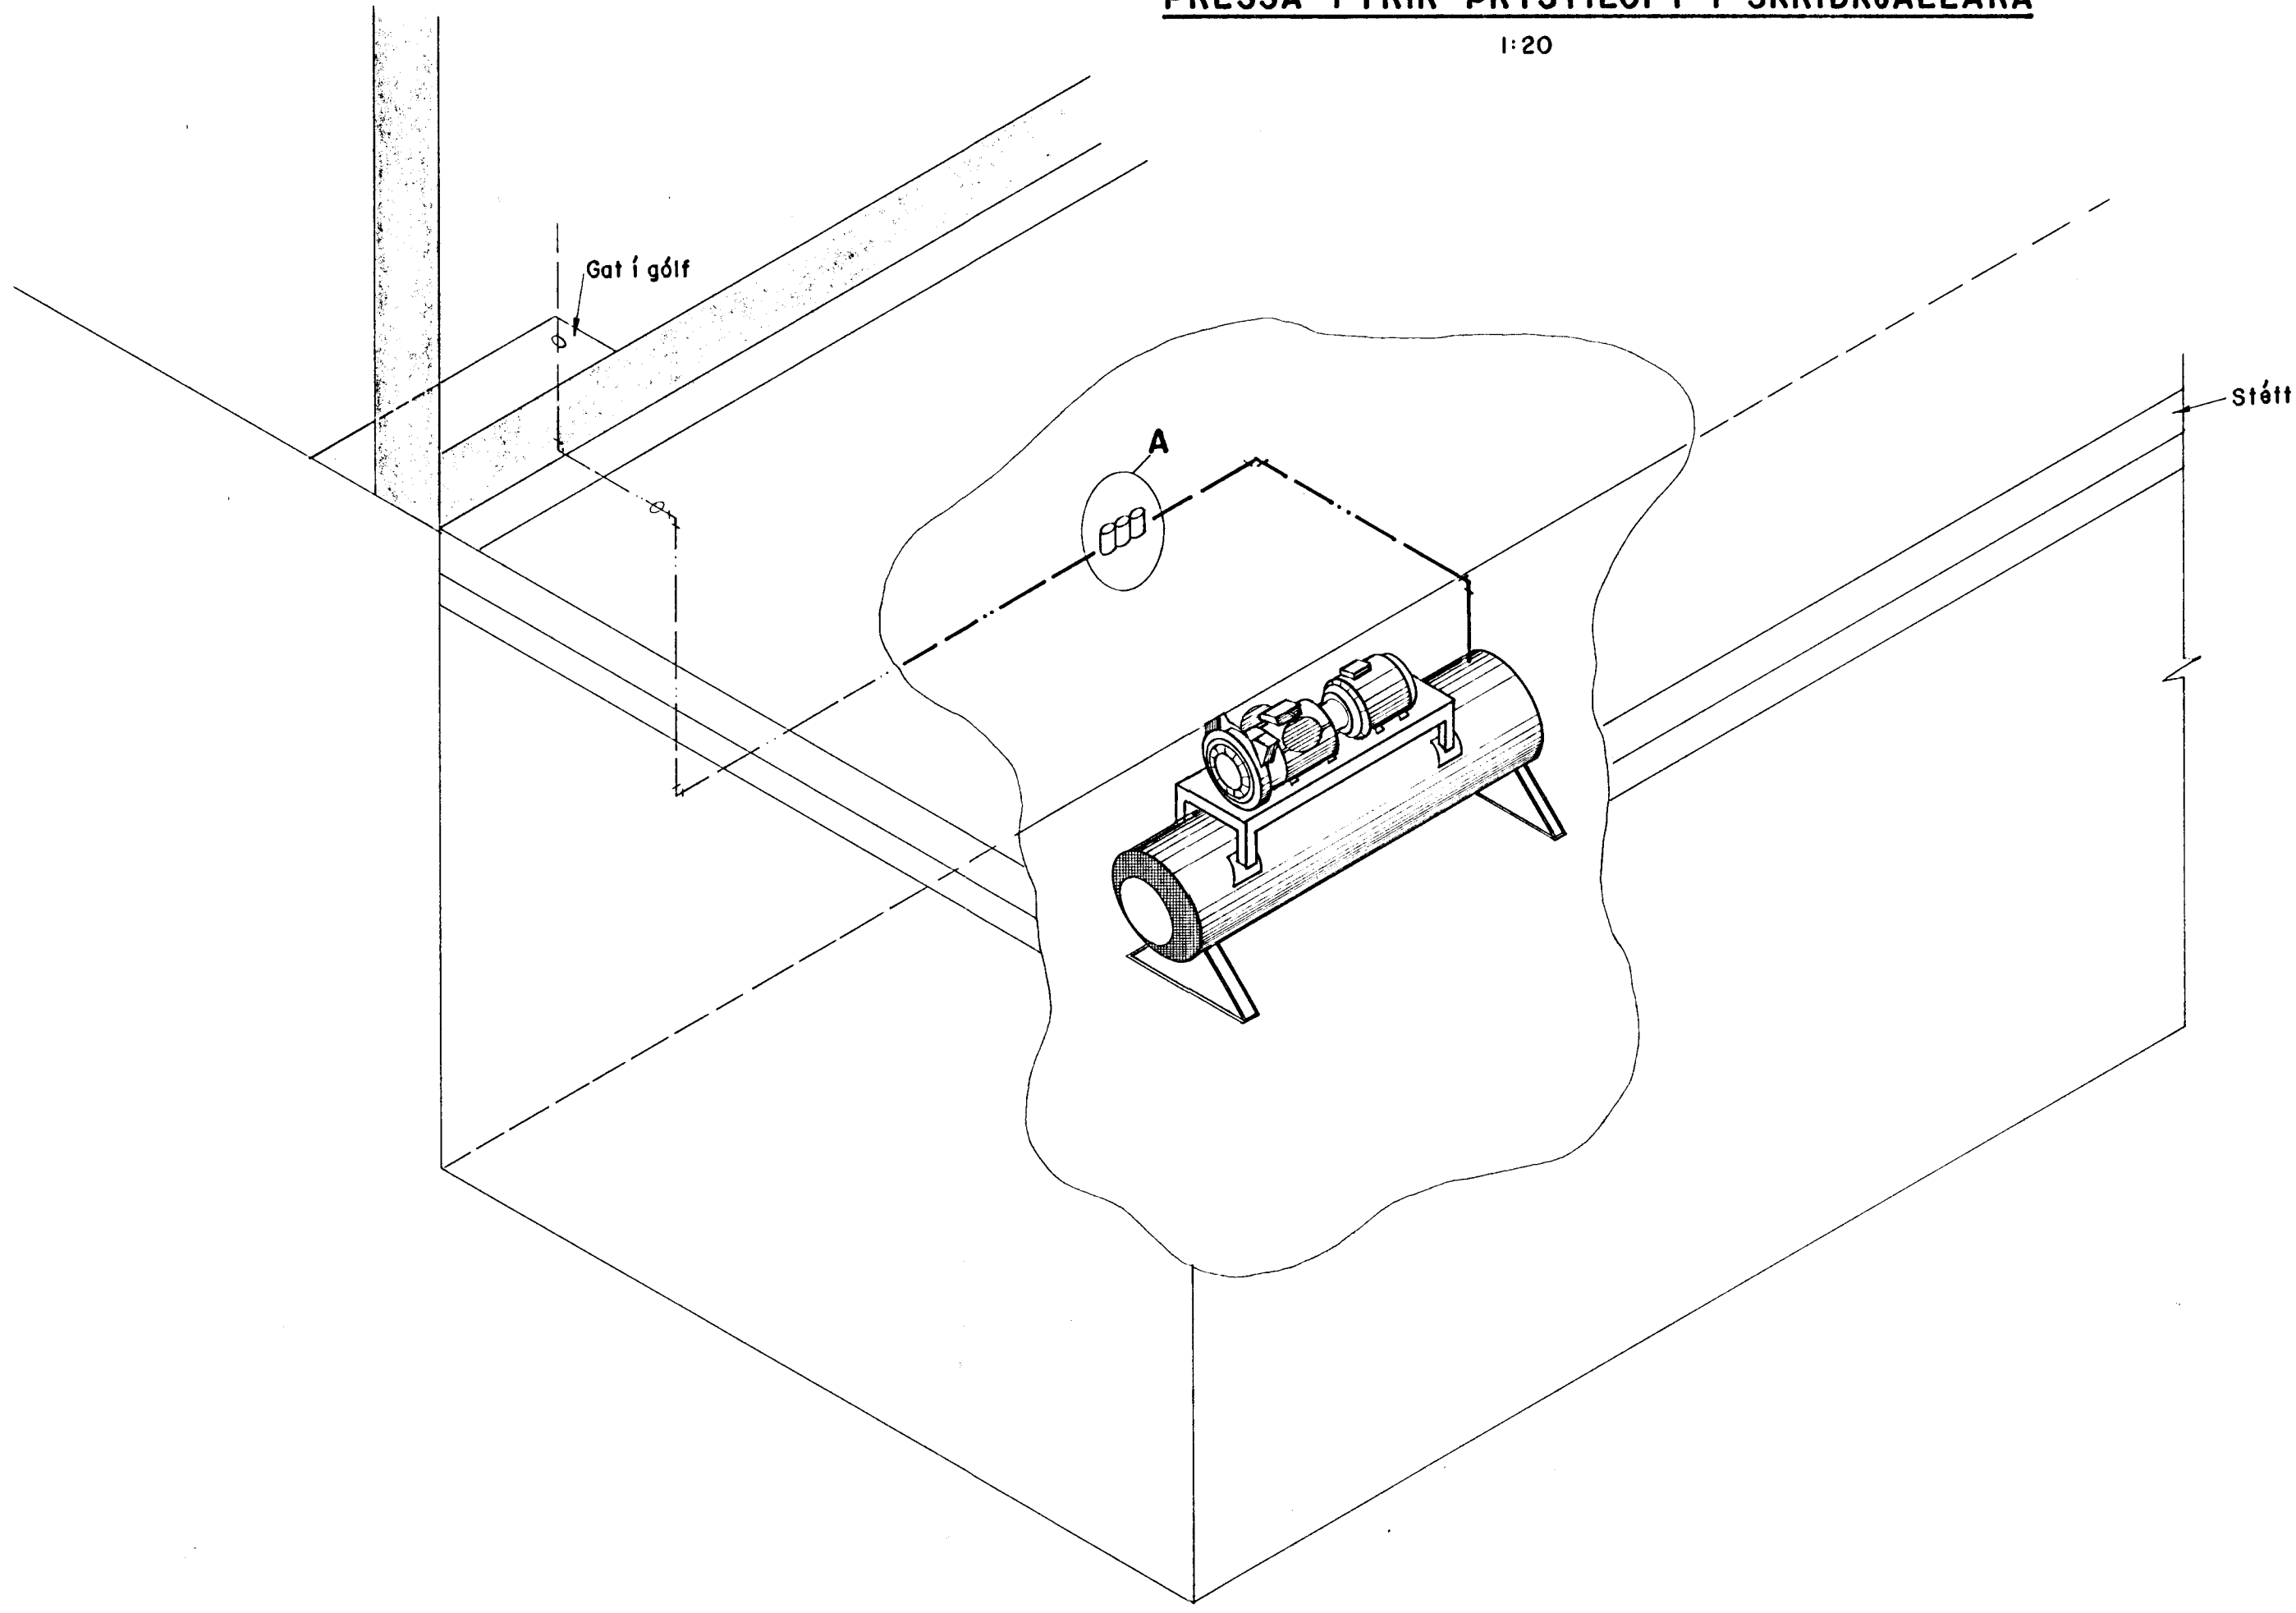

**LOFTMÉÐHÖNDLUNAREINING**

- A: **FILTER**
- B: **PRÝSTIMINKARI**
- C: **SMURNING**

**SKÝRINGAR**

Loffpressa : Stenhjól  
 Gerð : KA 66B - 300  
 Mótor : 2,2 kW  
 Loffmagn : 270 l/min  
 Loffkútur : 300 l



|            |                      |  |  |     |       |                 |     |     |       |              |  |           |                                      |                    |                            |                       |
|------------|----------------------|--|--|-----|-------|-----------------|-----|-----|-------|--------------|--|-----------|--------------------------------------|--------------------|----------------------------|-----------------------|
|            |                      |  |  |     |       |                 |     |     |       | Mkv. 1:20    | <b>VERKFRÆDISTOFA<br/>GUDMUNDAR &amp; KRISTJÁNS HI</b> |           | <b>FISKVINNSLUSKÓLINN Í HAFNARF.</b> |                    |                            |                       |
|            |                      |  |  |     |       |                 |     |     |       | Vörpun       | <b>VERKFRÆÐIRÁÐGJAFAR FRV</b>                          |           | LOFTPRESSA Í KJALLARA                |                    |                            |                       |
|            |                      |  |  |     |       |                 |     |     |       |              | Laufásvegí 12<br>Pósthólf 5 121 Reykjavík Sími 26022   |           |                                      |                    |                            |                       |
| Teikn. nr. | Tilvisun & teikningu |  |  | Br. | Dags. | Eðli breytingar | Br. | Yf. | Samþ. | Hannað<br>RH | Teiknað<br>SKP   | Yfirfarið | Samþykkt                             | Dags.<br>10.09.'86 | Teikn. nr.<br><b>8A-37</b> | Blað nr.<br><b>35</b> |