

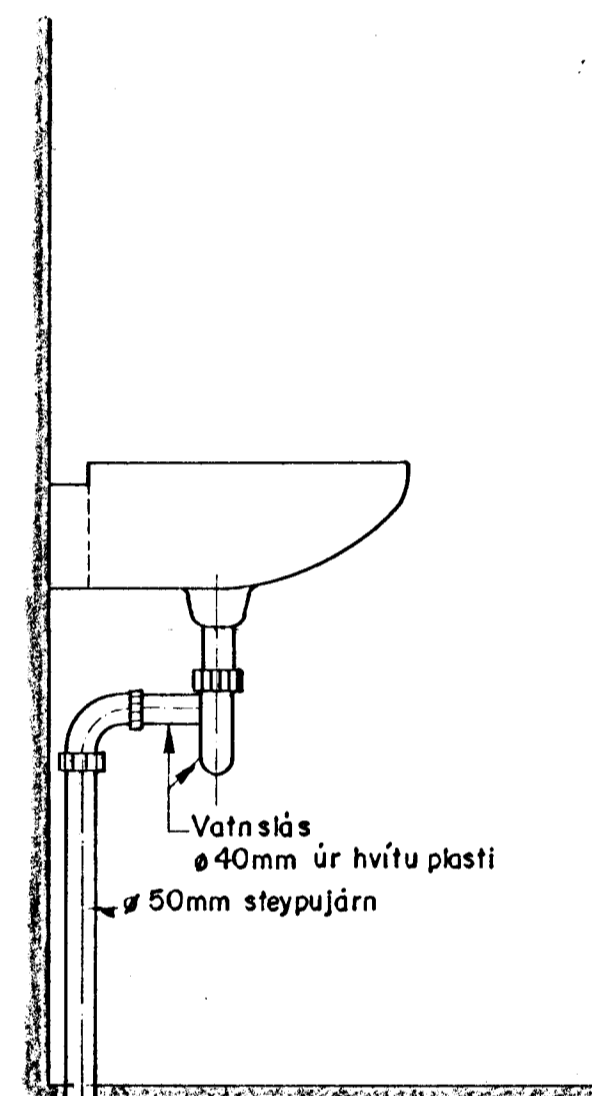
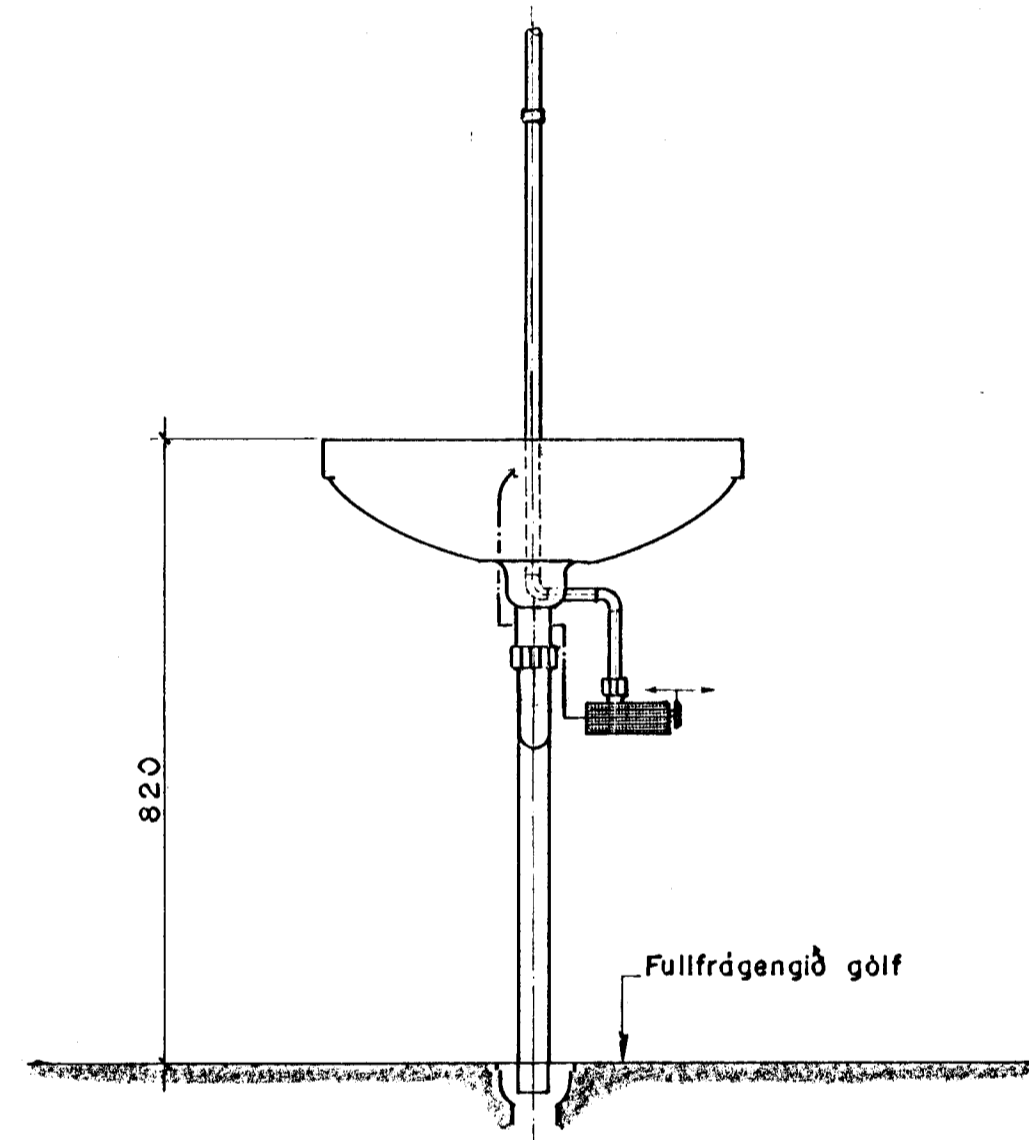


SÉRMYND AF TENGINGUM Á HANDLAUGUM MEÐ FORBLÖNDUÐU NEYSLUVATNI

1:10

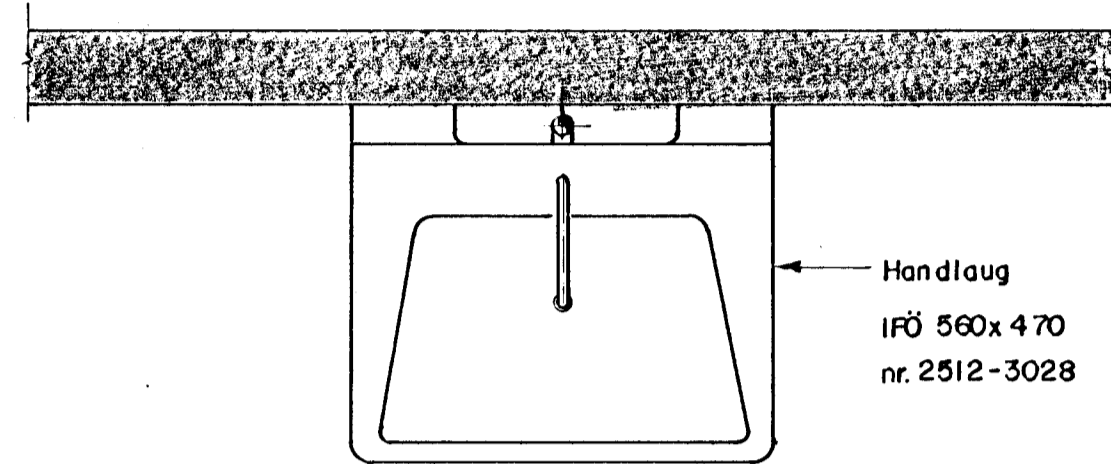



FRÆRENNSLI

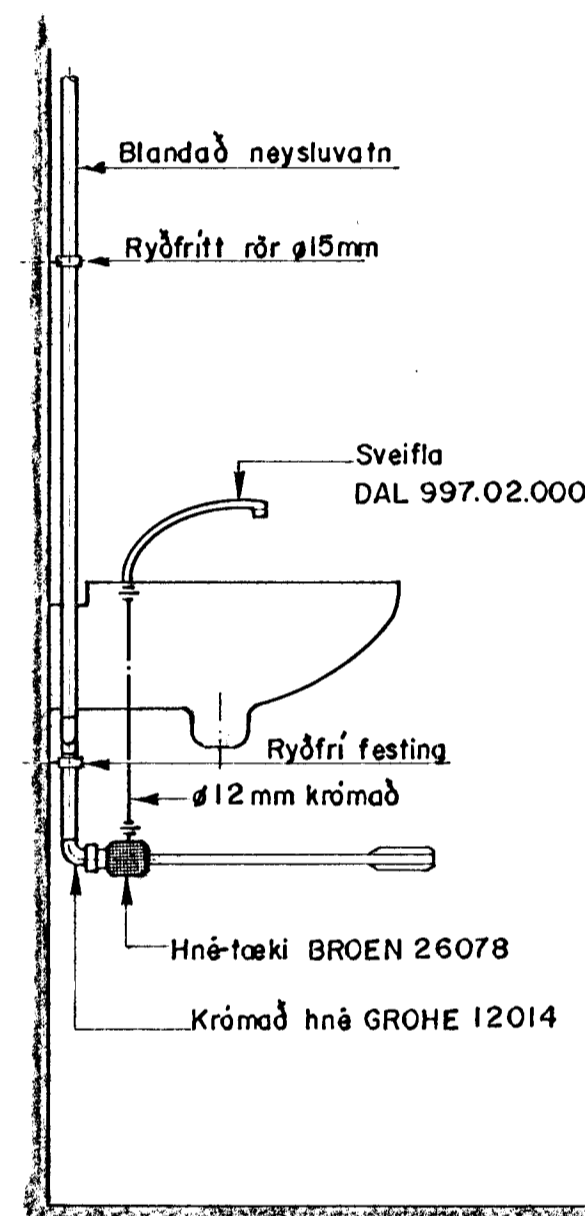

NEYSLUVATN

SÉRMYND AF TENGINGUM SALERNA

1:10

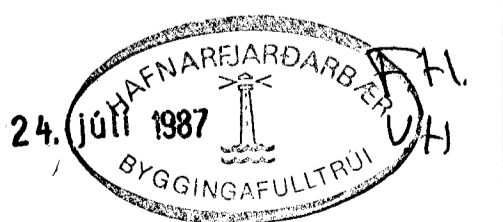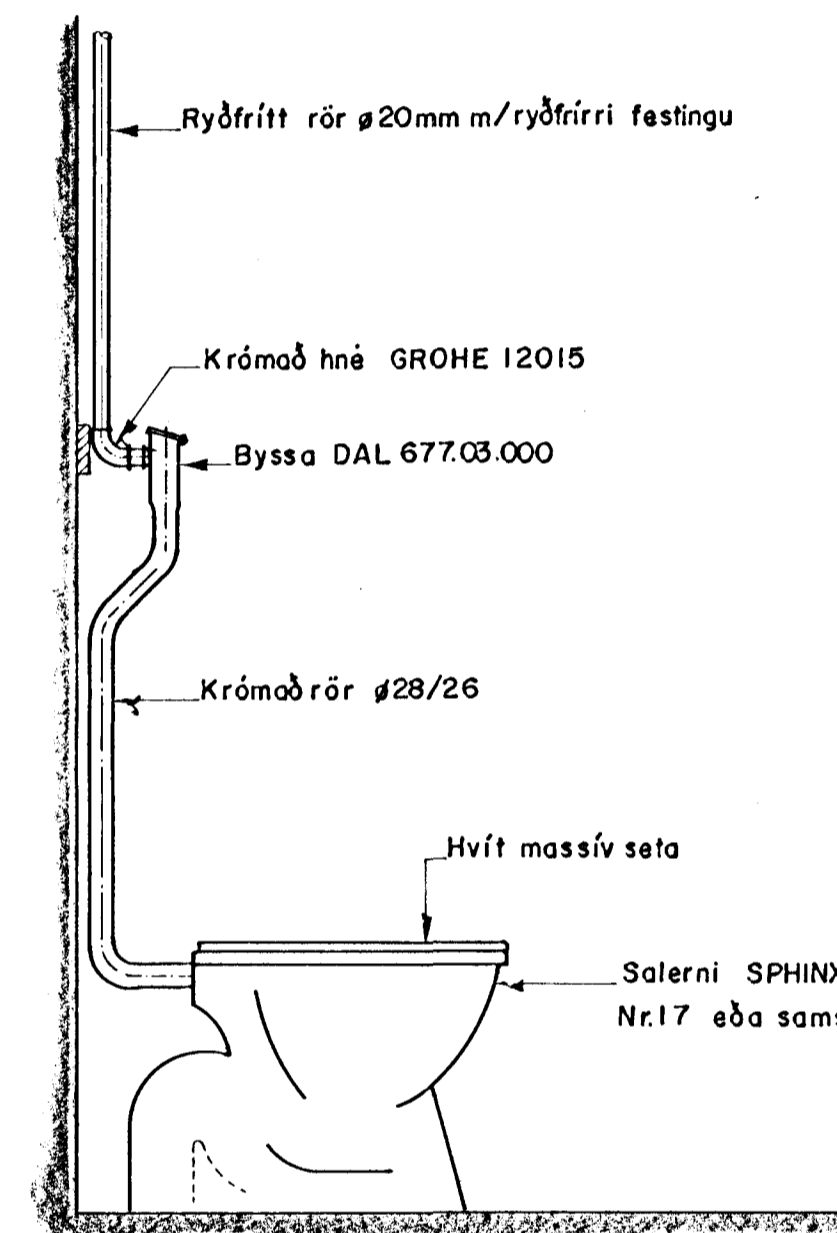

										Mkv. 1:10		VERKFRÆÐISTOFA GUDMUNDAR & KRISTJÁNS hf		FISKVINNUSKÓL INNÍ HAFNARFIRÐI															
										Vörpun		VERKFRÆÐIRÁÐGJAFAR FRV		SÉRMYNDIR AF TENGINGUM HREINL.TÆKJA															
										Laufásvegji 12 Pósthólf 5 121 Reykjavík Sími 26022				HREINLÆTISLAGNIR															
Teikn. nr.		Tilvisun & teikningu		Br.		Dags.		Eðli breytingar		Br.		Yr.		Samþ.		Hannað RK		Teiknað E.G.		Yfirfarir		Samþykkt		Dags. 9.II.'86		Teikn. nr. 8E-94		Blað nr. 3	