


Framhald sjá teikn. nr. 8A-34 (blað 32)

OFNALISTI — RUNTALOFNAR **OFNLOKAR**

Ofn nr.	Gerð/hæð	Lengd	Teng.	Afkoet (W)	kv.gildi	fj.stillinga
101	H21	1900	HG	355		
102	H21	1900	HG	355		
104	C21/2	3100	AB	3178	0,27	5
105	V49	1400	AB	543	0,10	2
106	V49	1400	CD	543	0,10	2
108	C21/2	2600	CD	2665	0,22	4
109	H35	800	CD	232		
110	H35	800	CD	232		
111	V63	1500	AB	723	0,10	2
112	V63	500	AB	241	0,05	1
113	VKM63	900	AB	693	0,10	2
114	C14/2	2800	AB	2339	0,22	4
115	VKM56	1300	CD	926	0,10	2
116	H63	1900	EF	912		
201	VKM42/2	4000	CD	4080	0,40	4
202	VKM42	2000	AB	1146	0,16	3
203	VKM42	2000	CD	1146	0,16	3
204	C21	1000	CD	543		
205	H42	500	CD	170		
206	VKM42	2000	AB	1146	0,16	3
209	VKM42	1200	AB	688	0,10	2
210	VKM42	1200	AB	688	0,10	2

Allar ofnatengingar eru ø10 mm
 Allir ofnar skulu hafa ø10 mm aftamingu
 Allir ofnar skulu hafa loftskrúfu
 Allir ofnar skulu hafa ø10 mm stillivé
 Allir ofnar hafi millibotna fyrir hitaveitu
 Allir ofnar hafi sjálfstýrandi ofnloka í
 fraarás. DANFOSS RA-N10, nema ofnar nr.
 101, 102, 109, 110, 116, 204, 205 hafi ofnloka
 í bakrás, DANFOSS FJVR 10, eða samsvarandi.

ATH
 Löðrættar lagnir liggja allar utan á vegg

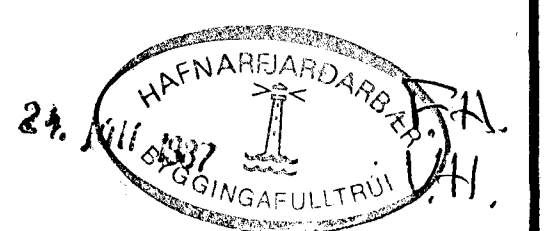

Mkv. 1:50			VERKFRÆDISTOFA GUÐMUNDAR & KRISTJÁNS hf VERKFRÆÐIRÁÐGJAFAR FV			FISKVINNUSKÓLINN Í HAFNARF.		
Vörpun			Laufrásgötl 12 Pósthólf 5 101 Reykjavík			RÚMMYND		
Hannað RH			Sími 26022			OFNAKERFI		
Teiknað GS			Dags. 7.7.86			Teikn. nr. 8C-78		
Bláð nr. 11								