


1 3. hæð Verk. 1-200 Yfirlit
1 : 200

Sambýkkt þann
21. Júlí 2023
Byggingarfulltrúinn í Hagkerfið
Selma Björnsdóttir

ÖLL MÁL OG AÐSTÆÐUR ATHUGIST Á STAÐNUM
AÐUR EN SMÍÐI HEFST.
ÖHEIMILT ER AÐ MÆLA UPP AF TEIKNINGUM.
ASK ARKITEKTUM SKAL TILKYNNT UM
ÓSAMRÆMI OG VAFATRIÐI ER UPP KUNNA AÐ
KOMA.

Upprunalegur hönnuður verustunarmstöðvarinnar er Erling G. Pedersen

ÚTG. | TEIKNAD/YFIRF. | DAGS.

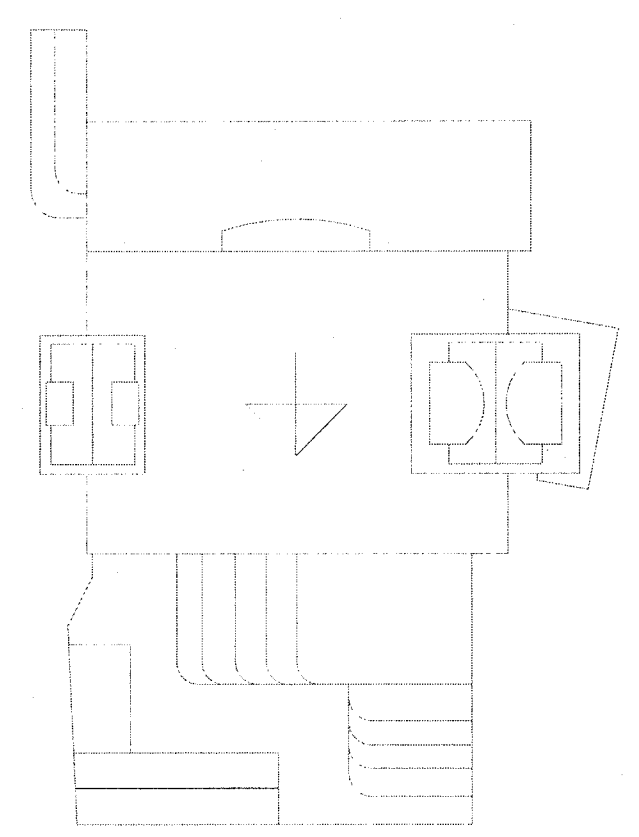


ASK arkitektar ehf.
Georgsgata 9, 101 Reykjavík
Sími 515 0300
www.ask.is

ARSTJÓRNARSTJÓRNUNDIR

Selma
ASK
ARKITEKTAR

VERKEFNI:	Fjörður Fjarðargata 13-15 / Strandgata 30	MKV. I A1	1 : 200
TEIKNINGAR:	VERKEIKNINGAR	MARK	AK
HEITI TEIKNINGAR:	3. Hæð - Yfirlit	TEIKNING	GRY
DAGS:	13/08/23	YFIRF.	SSK
VERK NÚM:	1570	AUÐKENNI - NÚMÉR TEIKNINGAR:	20-136

ÖLL AFRÖD OG AFRITUN TEIKNINGAR ER HÁÐ SAMÞYKKTUM ASK ARKITEKTA. EKKI SKAL MÆLA UPP AF TEIKNINGU.

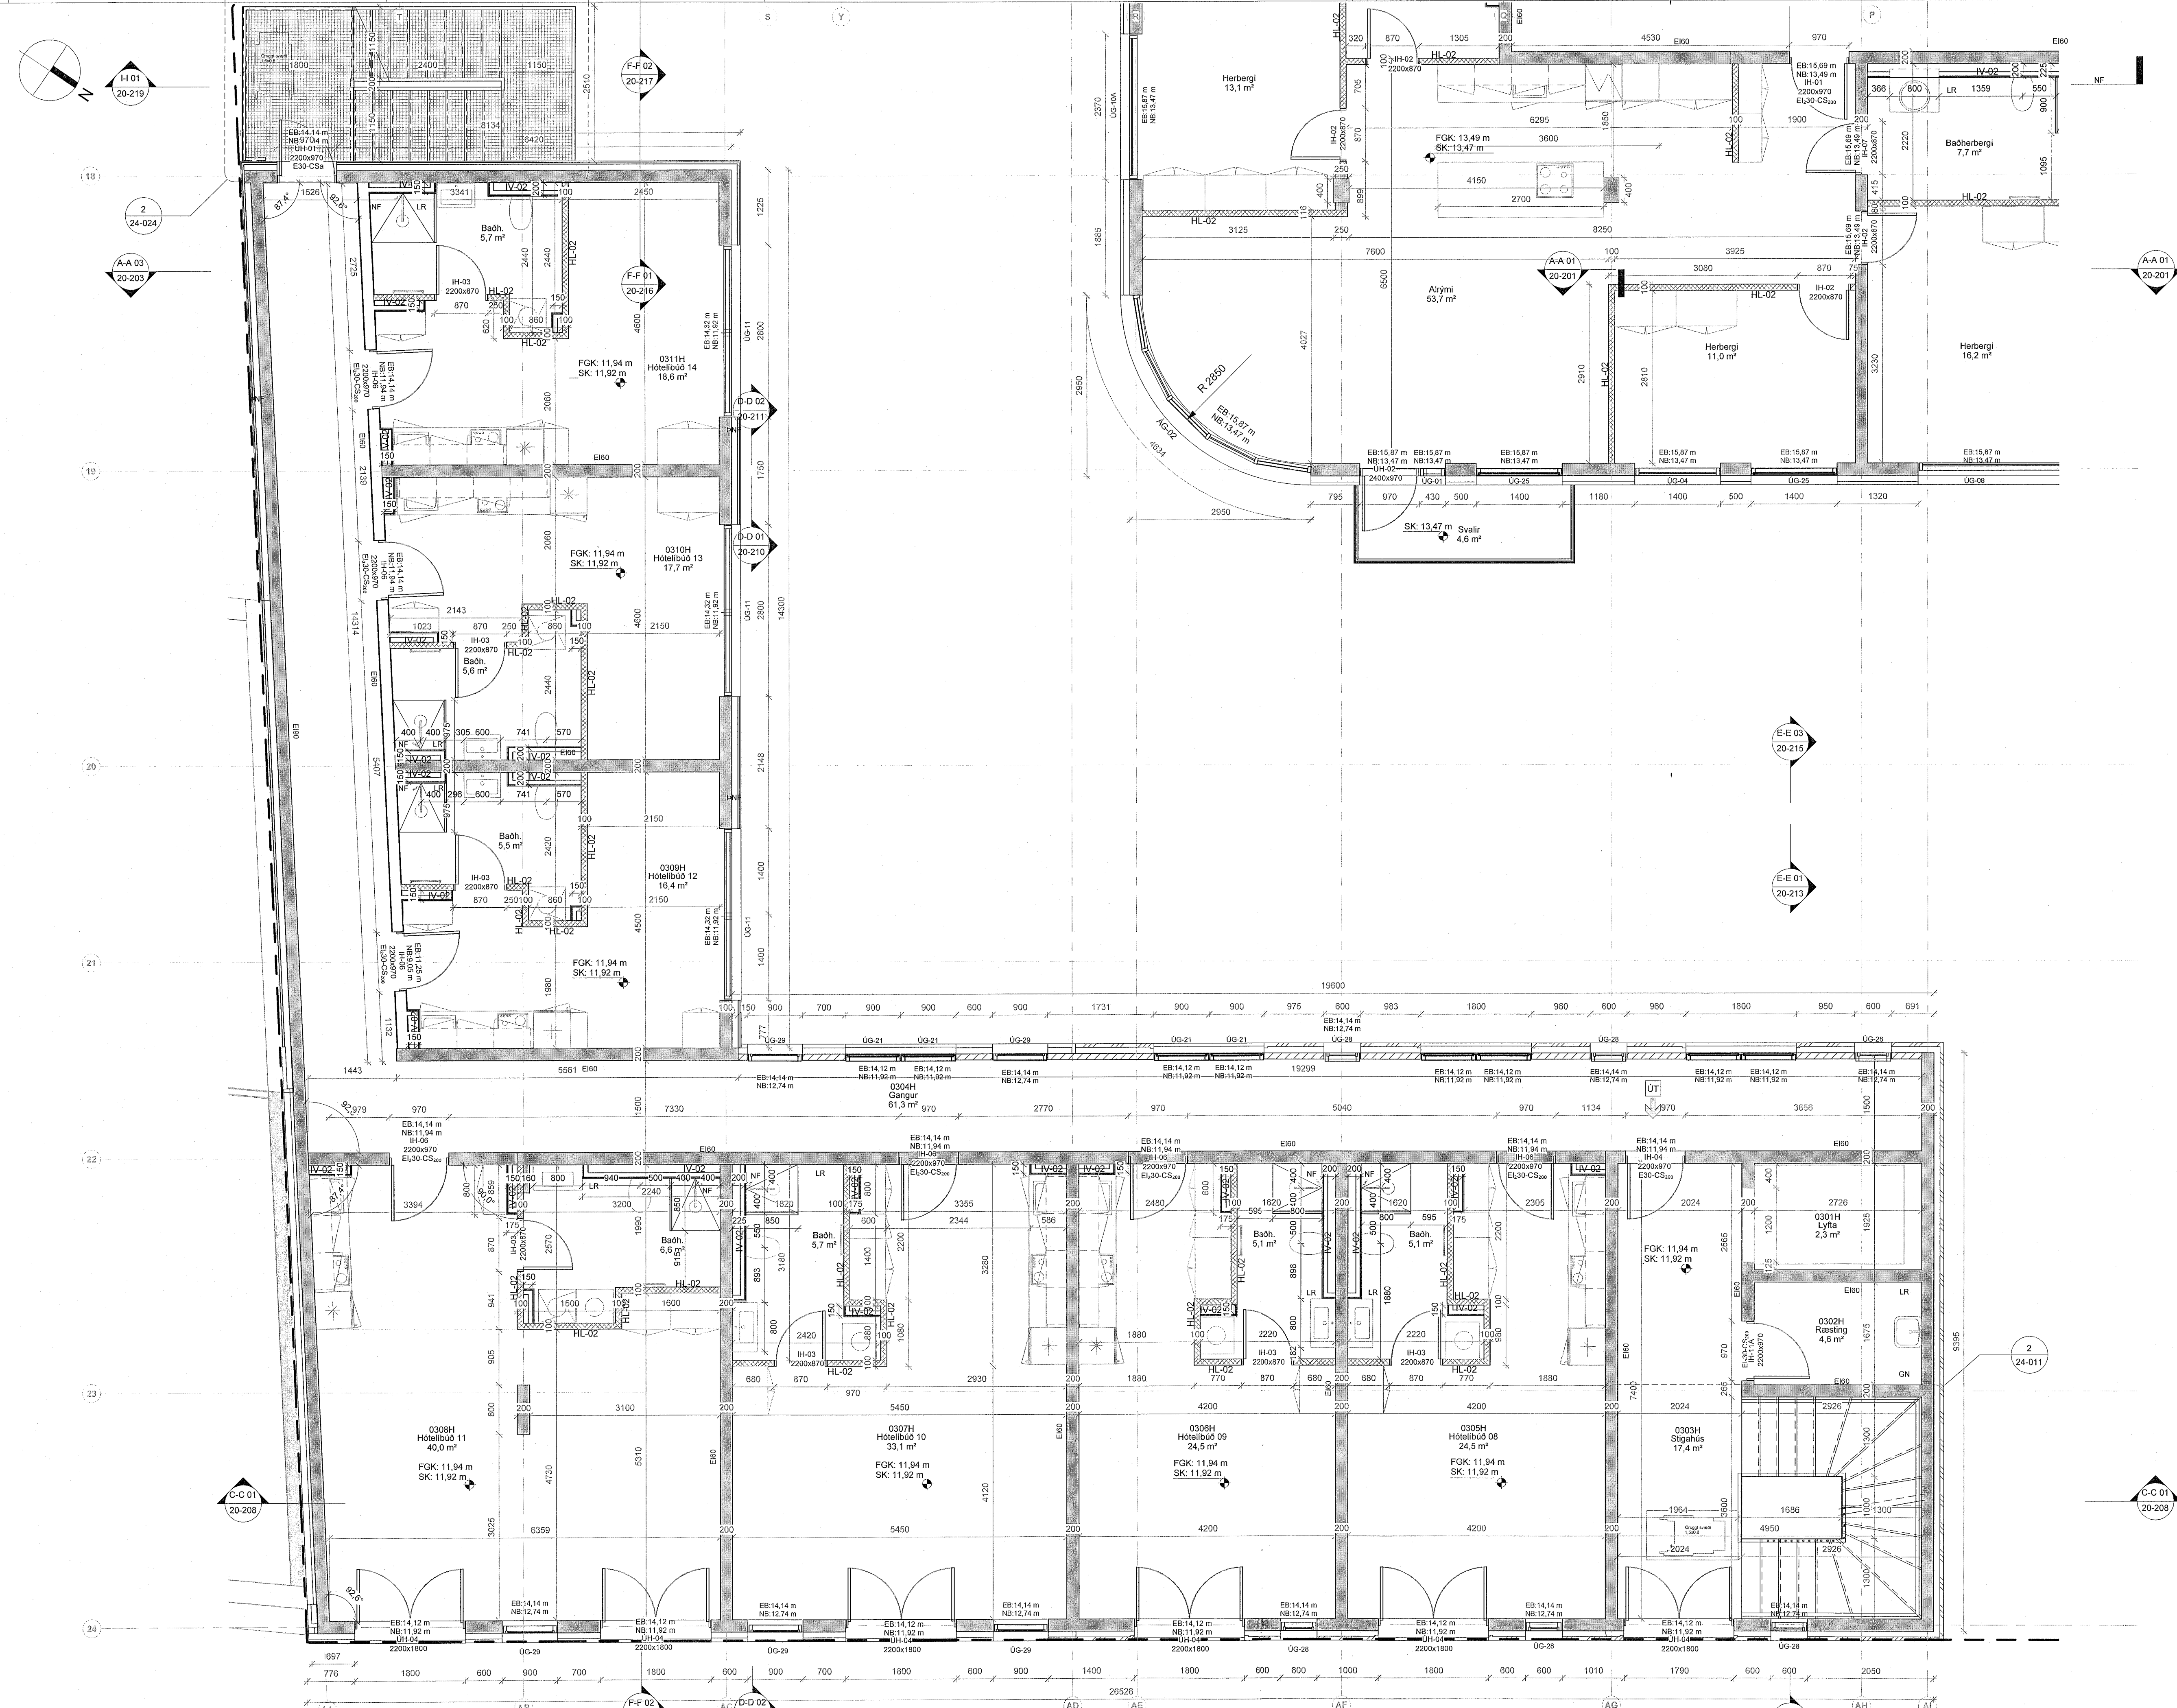


Sampykkt þann
21. Júlí 2023
Byggingartulltrúinn / Hagkerfið
Kjartan Þorvaldsson

ÖLL MÁL OG AÐSTÆÐUR ÁTHUGIST Á STAÐNUM
AÐUR EN SMÍÐI HEFST.
ÓHEIMILT ER AÐ MÆLA UPP AF TEIKNINGUM.
AÐSKILTIKTUM SKAL TILKYNNT UM
ÓSAMRÆMI OG VAFAATRÍÐI ER UPP KUNNA AÐ
KOMMA.

Upprunalegur hönnuður verslunarmásmáðvinnar er Erling G. Pedersen

ÚTG. TEIKNAD YFIRF. | DAGS

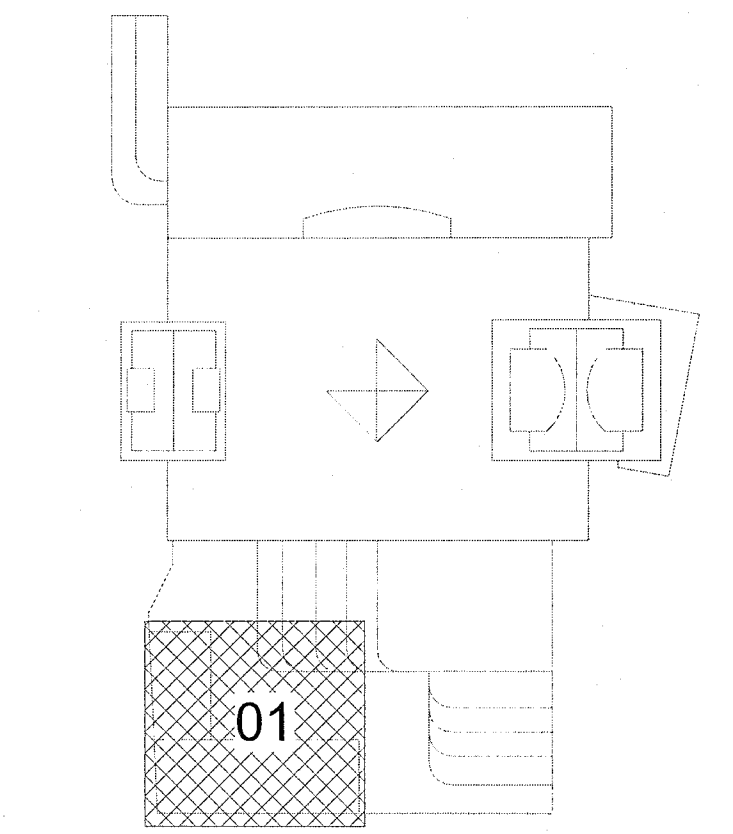

ASK arkitektar ehf.
Gangvegur 9, 101 Reykjavík
Sími 515 0300
www.ask.is
ark@ask.is

Andri Klauður Arkitekt F.A.I. KE 100582-4519
andri@ask.is

ASK
ARKITEKTAR

VERKEFNI
Fjörður
Fjarðargata 13-15 / Strandgata 30


TEIKNAD TERNINGAR
VERKEIKNINGAR
HETI TERNINGAR
3.Hæð - Húli 01

MKV 1 A1
1:50
HANNAD AK
TEIKNAD GRY
YFIR. SSK
DAGS 13/06/23
UTGAFA

VERK nr. 1570
AUKENDRI - NÁMUR TERNINGAR
SAM-137



3. hæð Verk. 1-50 - 01
1:50

© ÖLL AÐNOT OG AFRITUN TERNINGAR ER HÁÐ SAMRYGGI ASK ARKITEKTA. EKKI SKAL MÆLA UPP AF TERNINGUM.

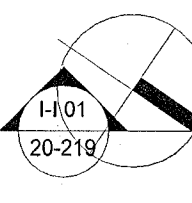

ÖLL MÁL OG AÐSTÆÐUR ATHUGIST Á STAÐNUM
AÐUR EN SMÍÐI HEFST.
CHEMILIT ER AÐ MÆLA UPP AF TEIKNINGUM.
ASK ARKITEKTUM SKAL TILKYNNT UM
OSAMRÆMI OG VAFAATRÍÐI ER UPP KUNNA AÐ
KOMU.

Upprunalegur hönnuður verslunarmistöðvarinnar er Erling G. Pedersen

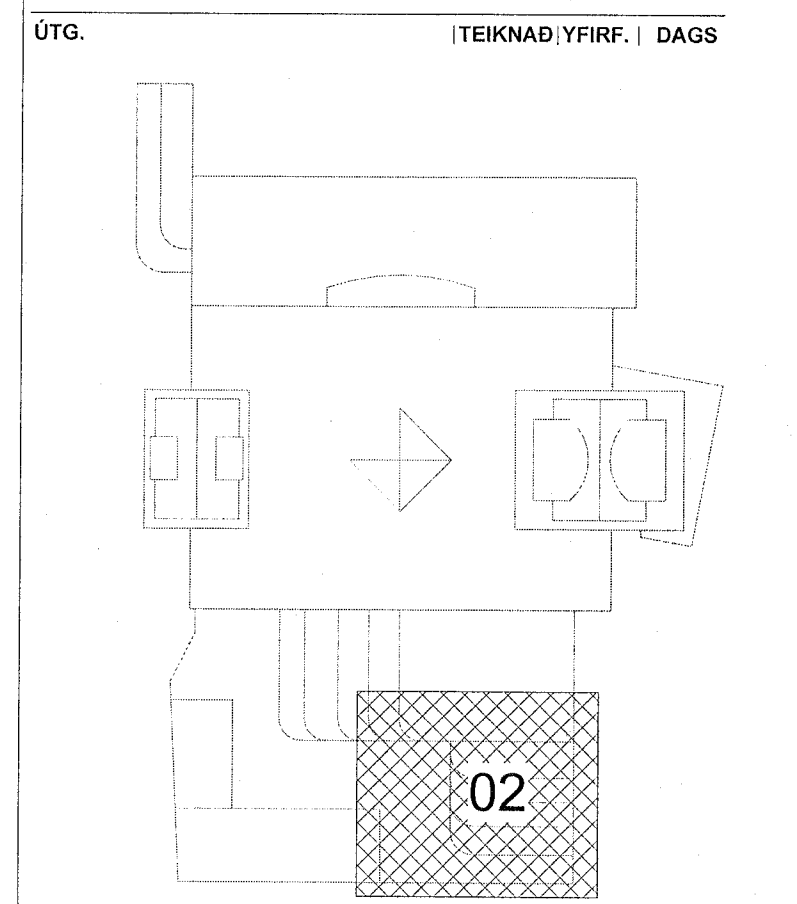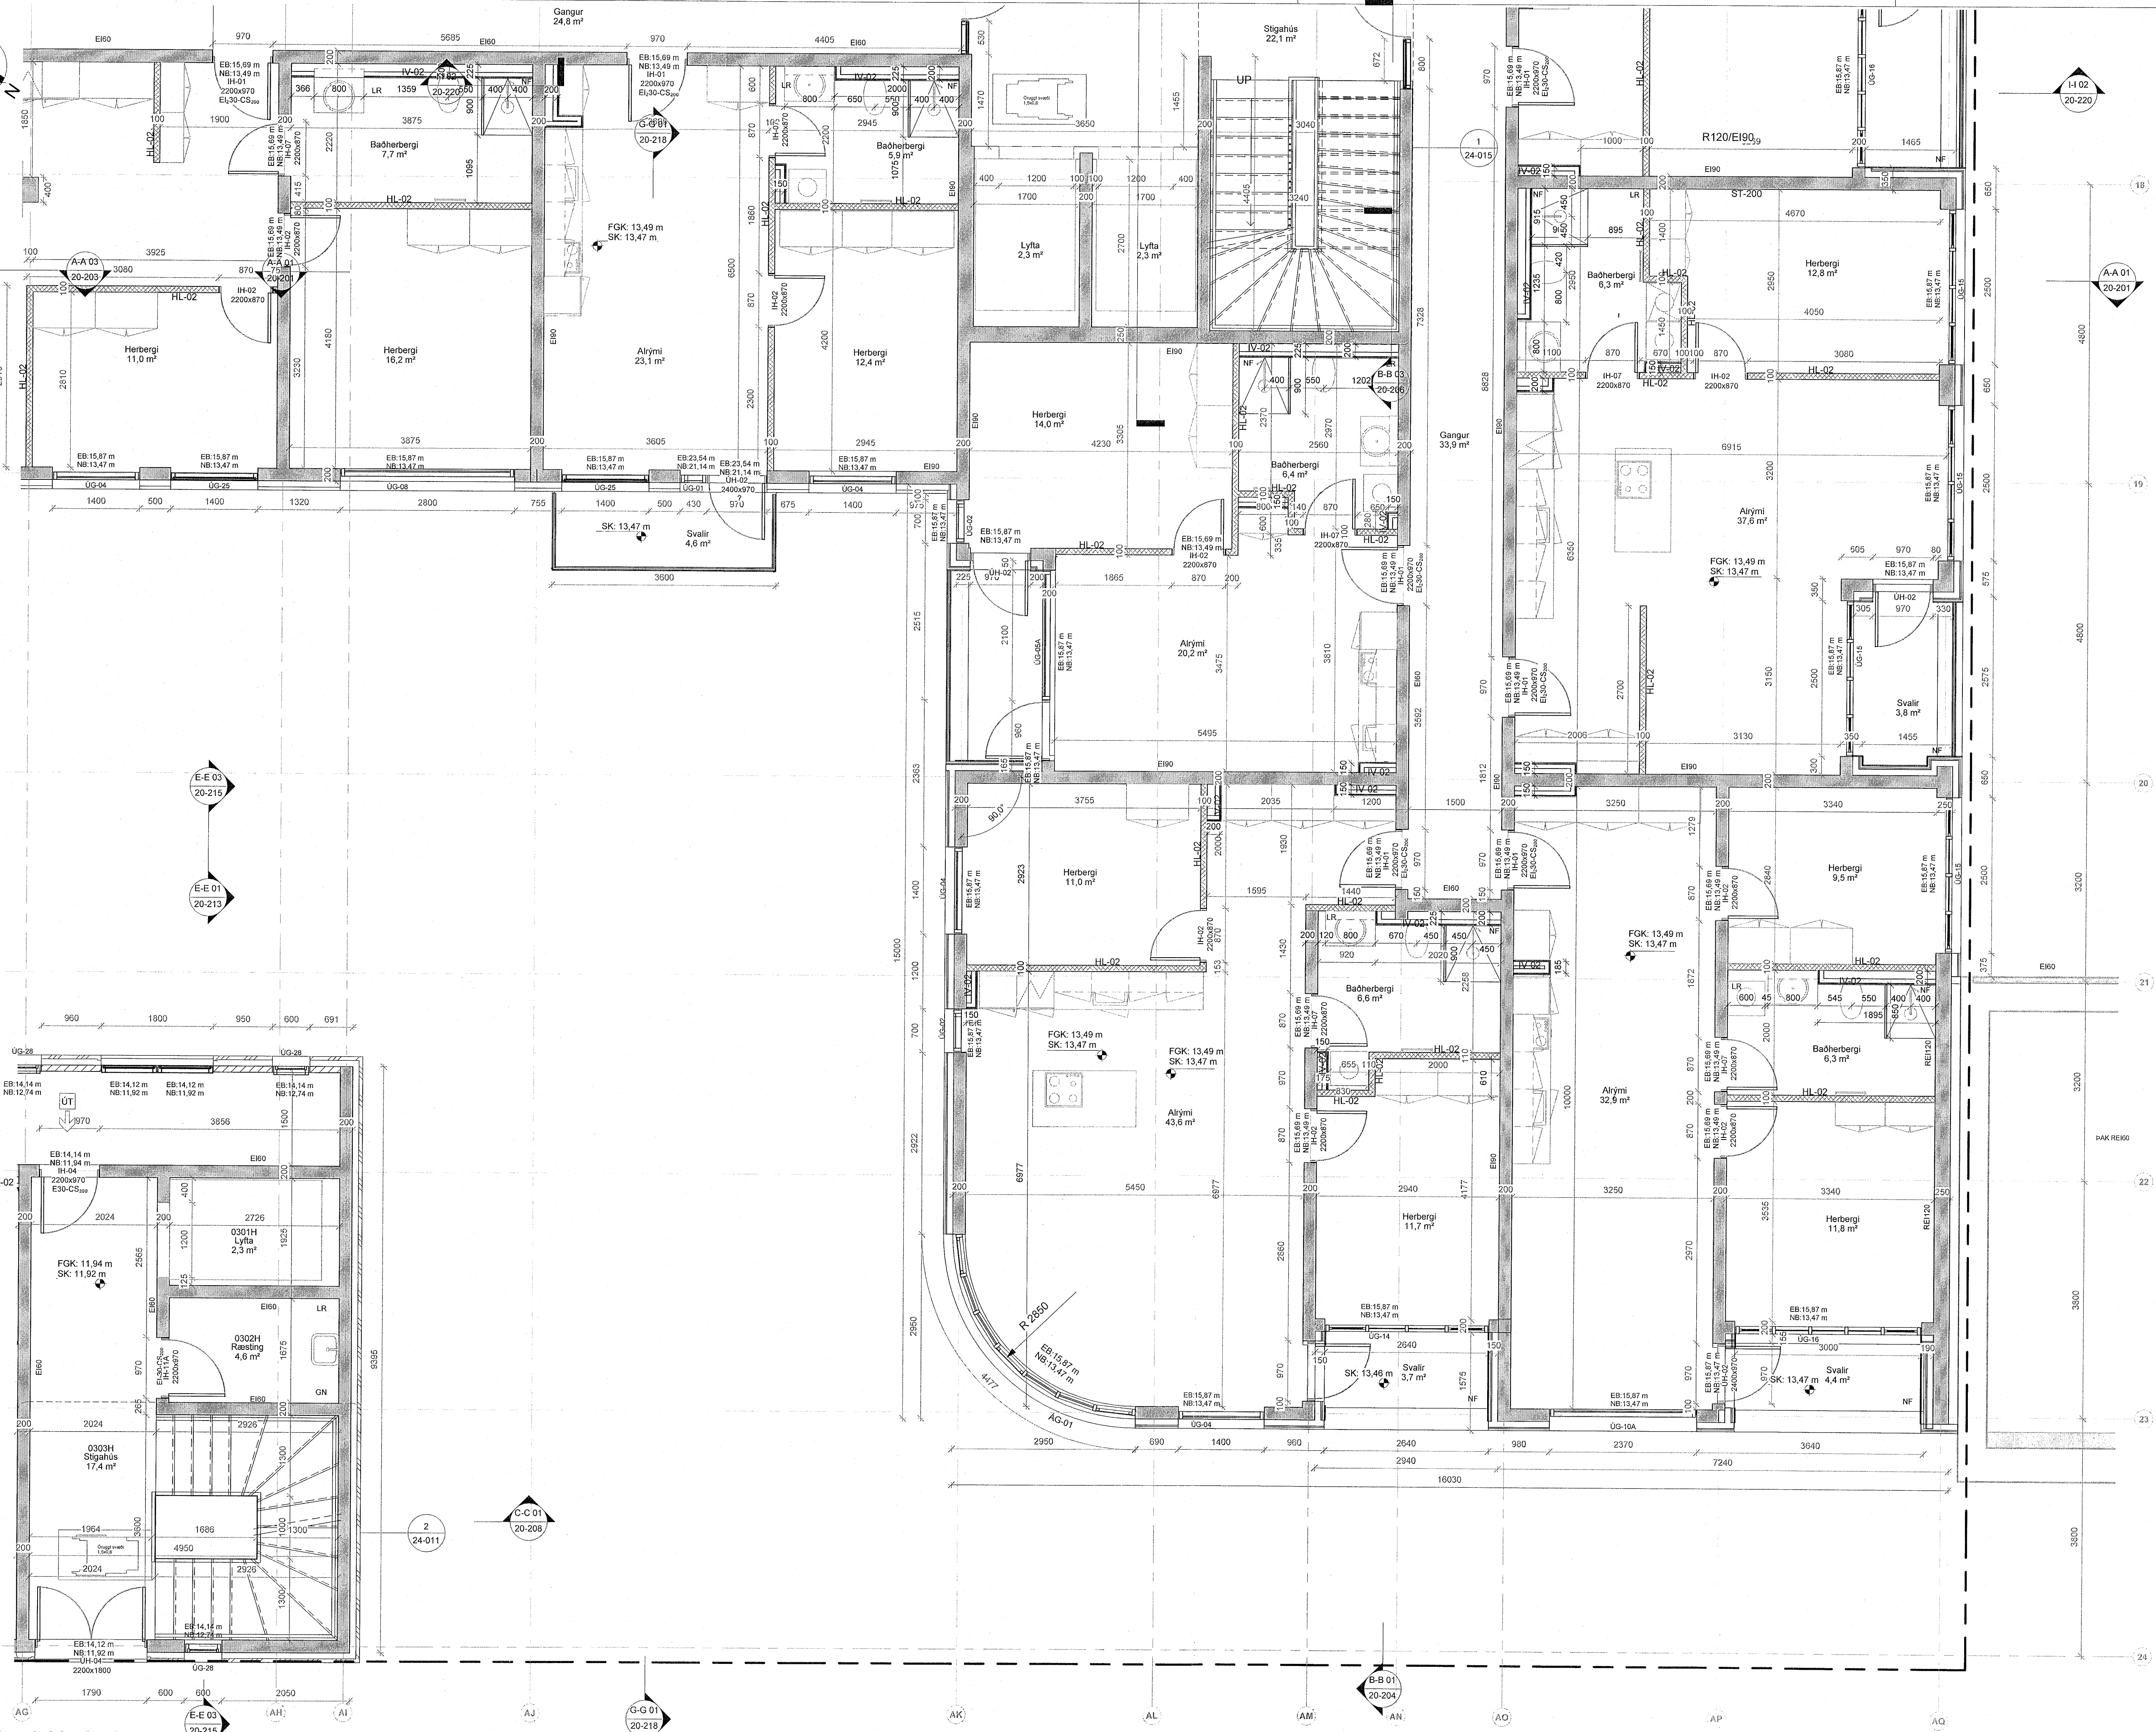

1 3. hæð Verk. 1-50 - 02
1:50

ASK arkitektar ehf.
Geisgötu 2, 101 Reykjavík
Sími 515 0200
www.ask.is

ARTUR ABRAHAMSSON

ASK
ARKITEKTAR


VERKEFNI
Fjórður
Fjarðargata 13-15 / Strandgata 30

TEGUND TEIKNINGAR
VERKTEIKNINGAR
HEITI TEIKNINGAR
3.Hæð - Hluti 02

SKV 1 A1
1:50
HÁNNI AK
TEIKNI GRY
YFIR. SSK
DAGS 13/09/23
GÍÐAFR


VERK NÚ 1570
AÐRÆÐNI - NÖMUR TEIKNINGAR 20-138

© ÖLL AFRÖT OG AFRITUN TEIKNINGAR ER HÁB SAMBYGGI ASK ARKITEKTA. EKKI SKAL MÆLA UPP AF TEIKNINGUM.

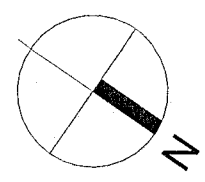


ÖLL MÁL OG AÐSTÆÐUR ATHUGIST Á STAÐNUM
AÐUR EN SMÍÐI HEFST.
ÓHEMILT ER AÐ MÆLA UPP AF TEIKNINGUM.
ASK ARKITEKTUM SKAL TILKYNNT UM
ÖSAMRÆMI OG VAFATRIÐI ER UPP KUNNA AÐ
KOMA.

Upprunalegur hönnuður verzlunarmiðstöðvarinnar er Erling G. Pedersen

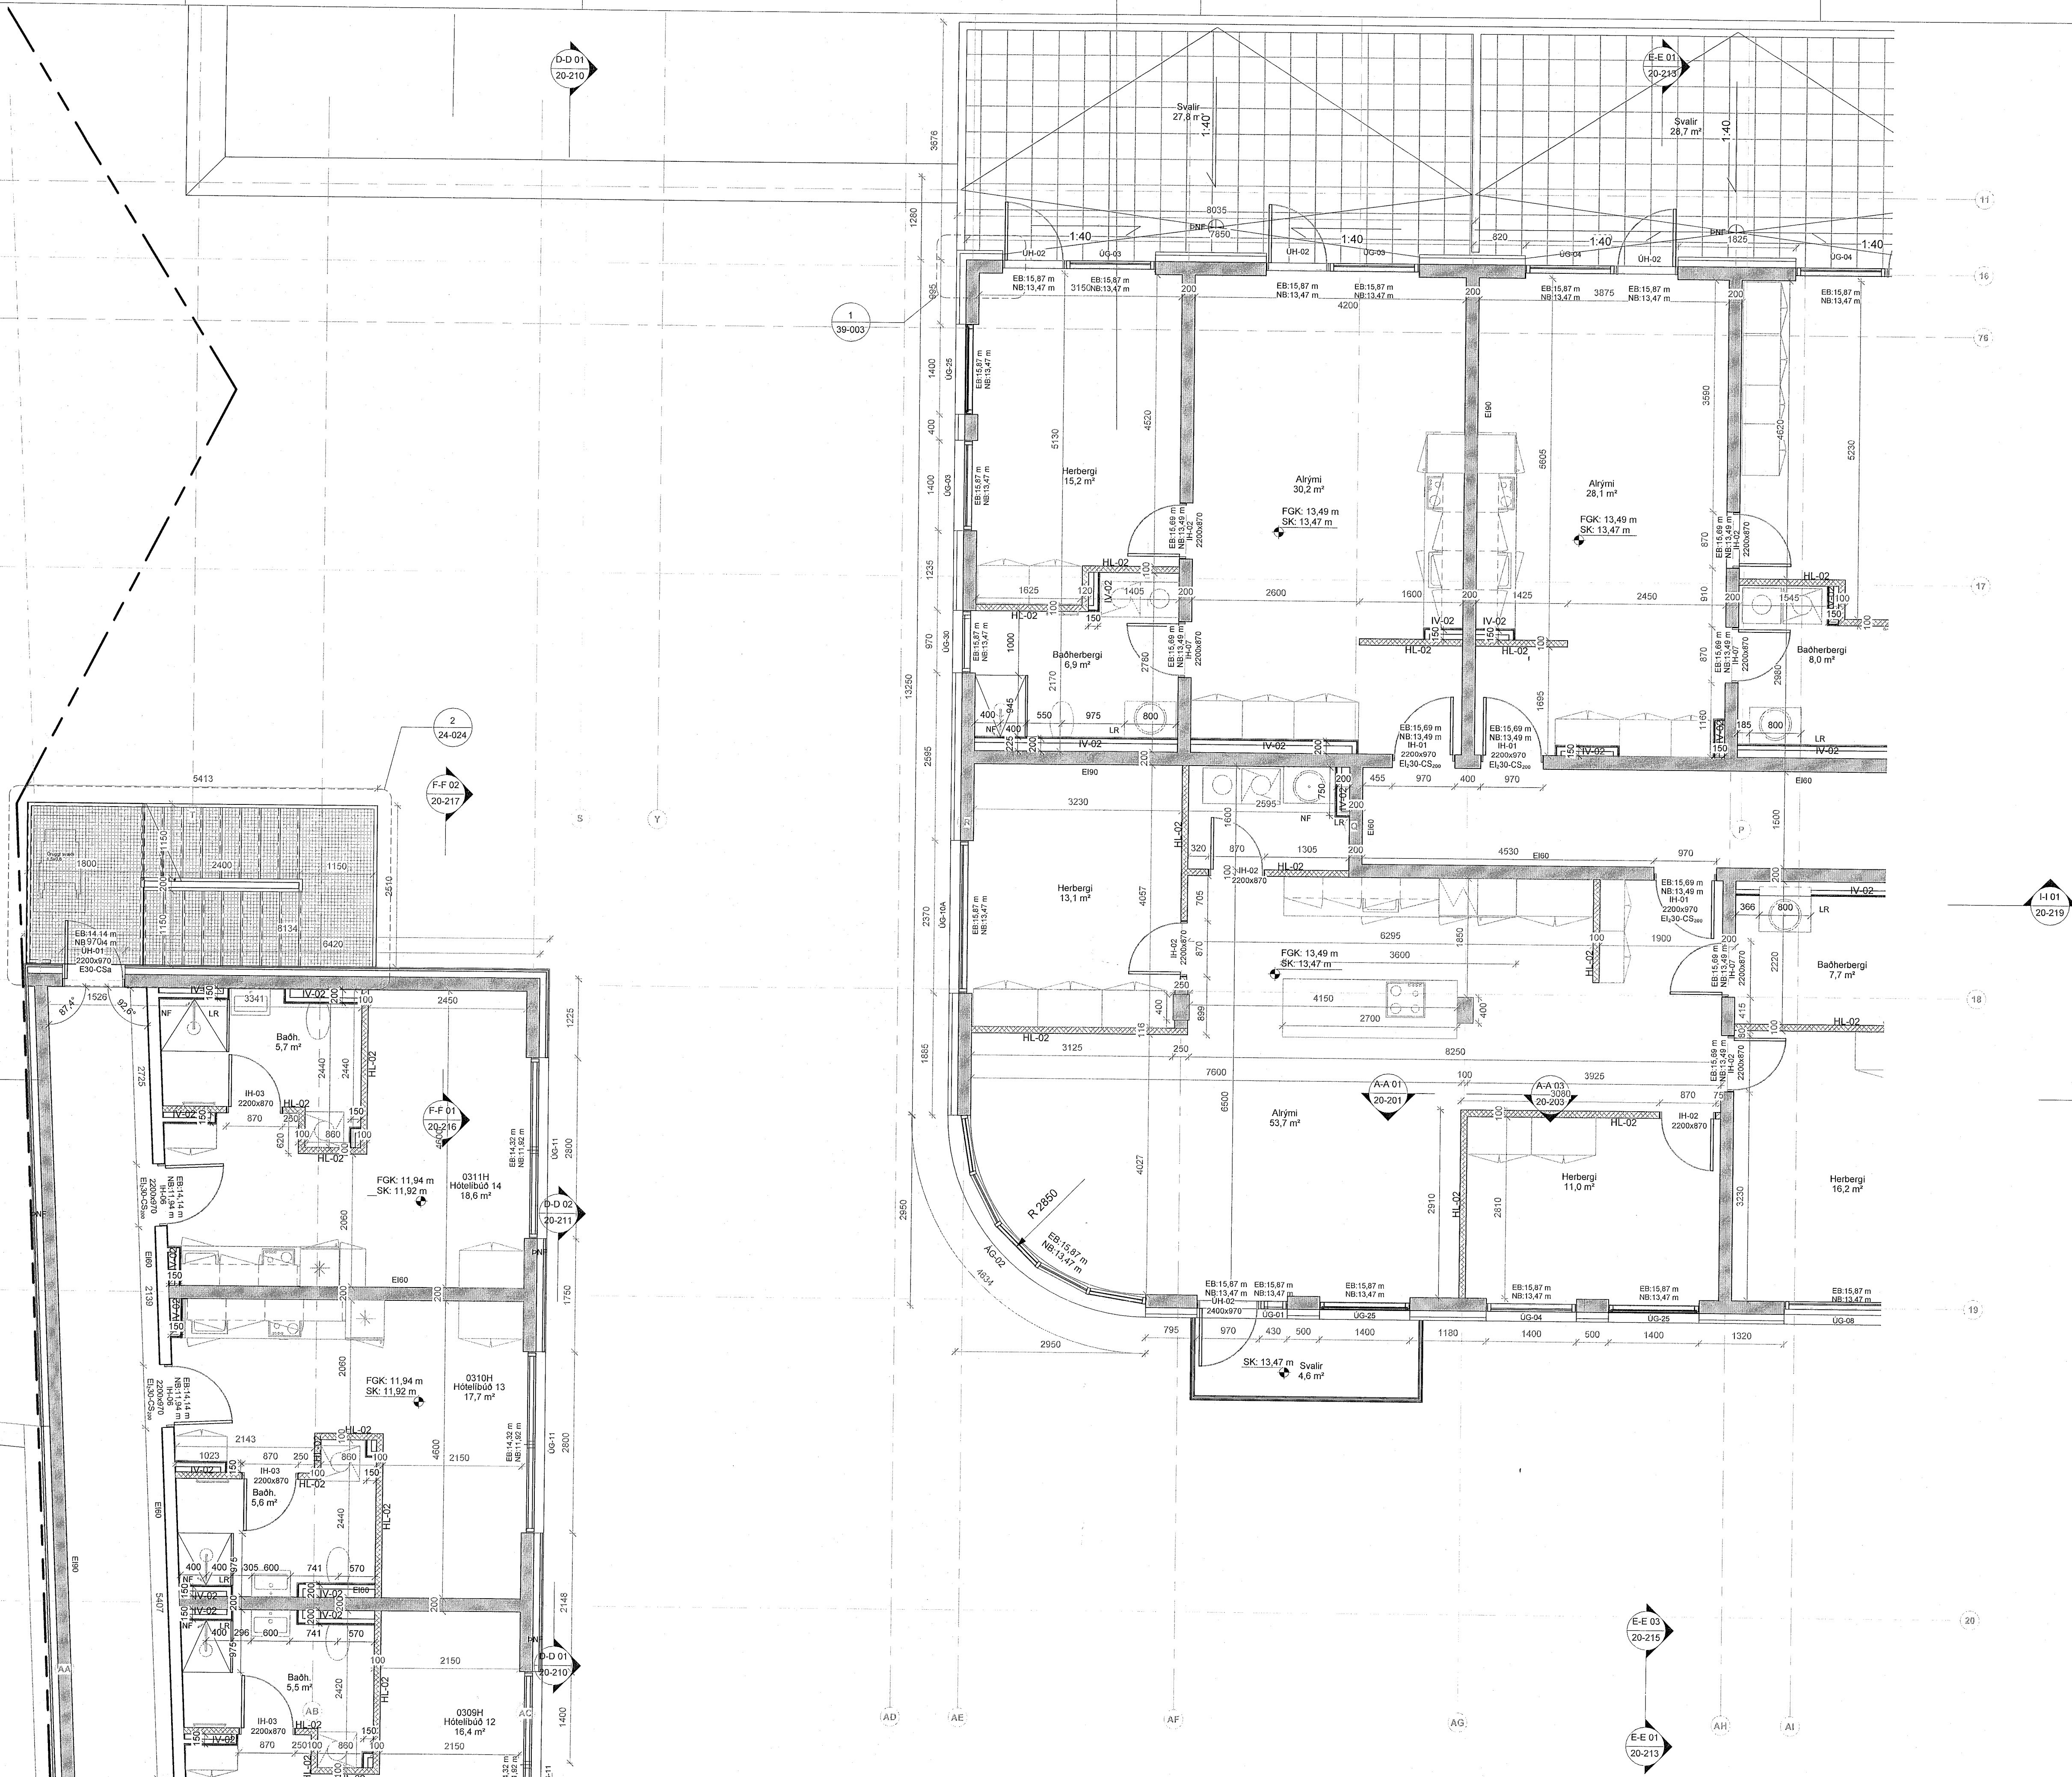

1 3. hæð Verk. 1-50 - 03
1 : 50

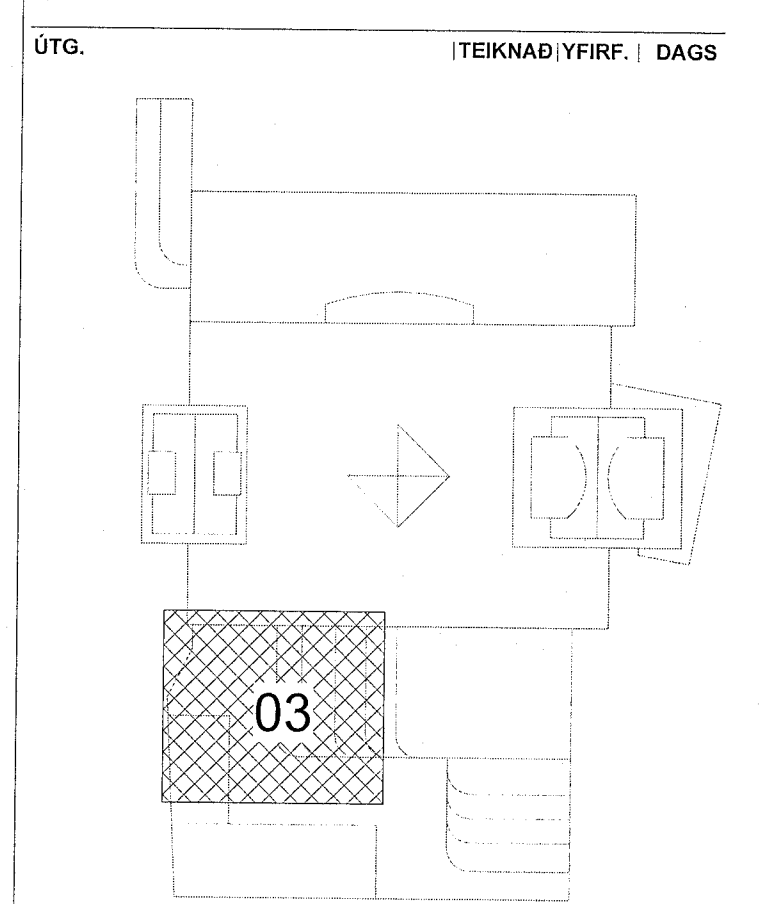

ASK arkitektar ehf.
Georgsgötu 9 101 Reykjavík
Sími 515 1000
www.ask.is
ARITÖLUN AÐALHÖNDUÐAR


Andri Þorvaldursson
ASK ARKITEKTAR
Andri Klauður Þorvaldursson F.A.I. H.L100082-4519
andri@ask.is

VERKFRNI	MAX. 1: A1
TEGUND TERNINGAR	1 : 50
VERKTEIKNINGAR	AK
HEITI TERNINGAR	TERNAÐ GRY
3. Hæð - Hluti 03	YFIR.
	SSK
	DAGS. 13/06/23
VERK NR. 1570	ALASKENNI - NÖMBR TERNINGAR
	20-139
	LOTUAFNA


ÖLL AFNOT OG AFRITUN TERNINGAR ER HÁÐ SAMRYGGI ASK ARKITEKTA. EKKI GJAL MÆLA UPP AF TEIKNINGUM.

ÖLL MÁL OG AÐSTÆÐUR ATHUGIST Á STADNUM
AÐUR EN SMÍÐ HEFST.
ÓHEIMILT ER AÐ MÆLA UPP AF TEIKNINGUM.
ASK ARKITEKTUM SKAL TILKYNNT UM
CSAMFÆMI OG VAFAAÐRIÐ ER UPP KUNNA AÐ
KOMA.

Upprunalegur hönnuður verslunarmóðuváinnar er Erling G. Pedersen

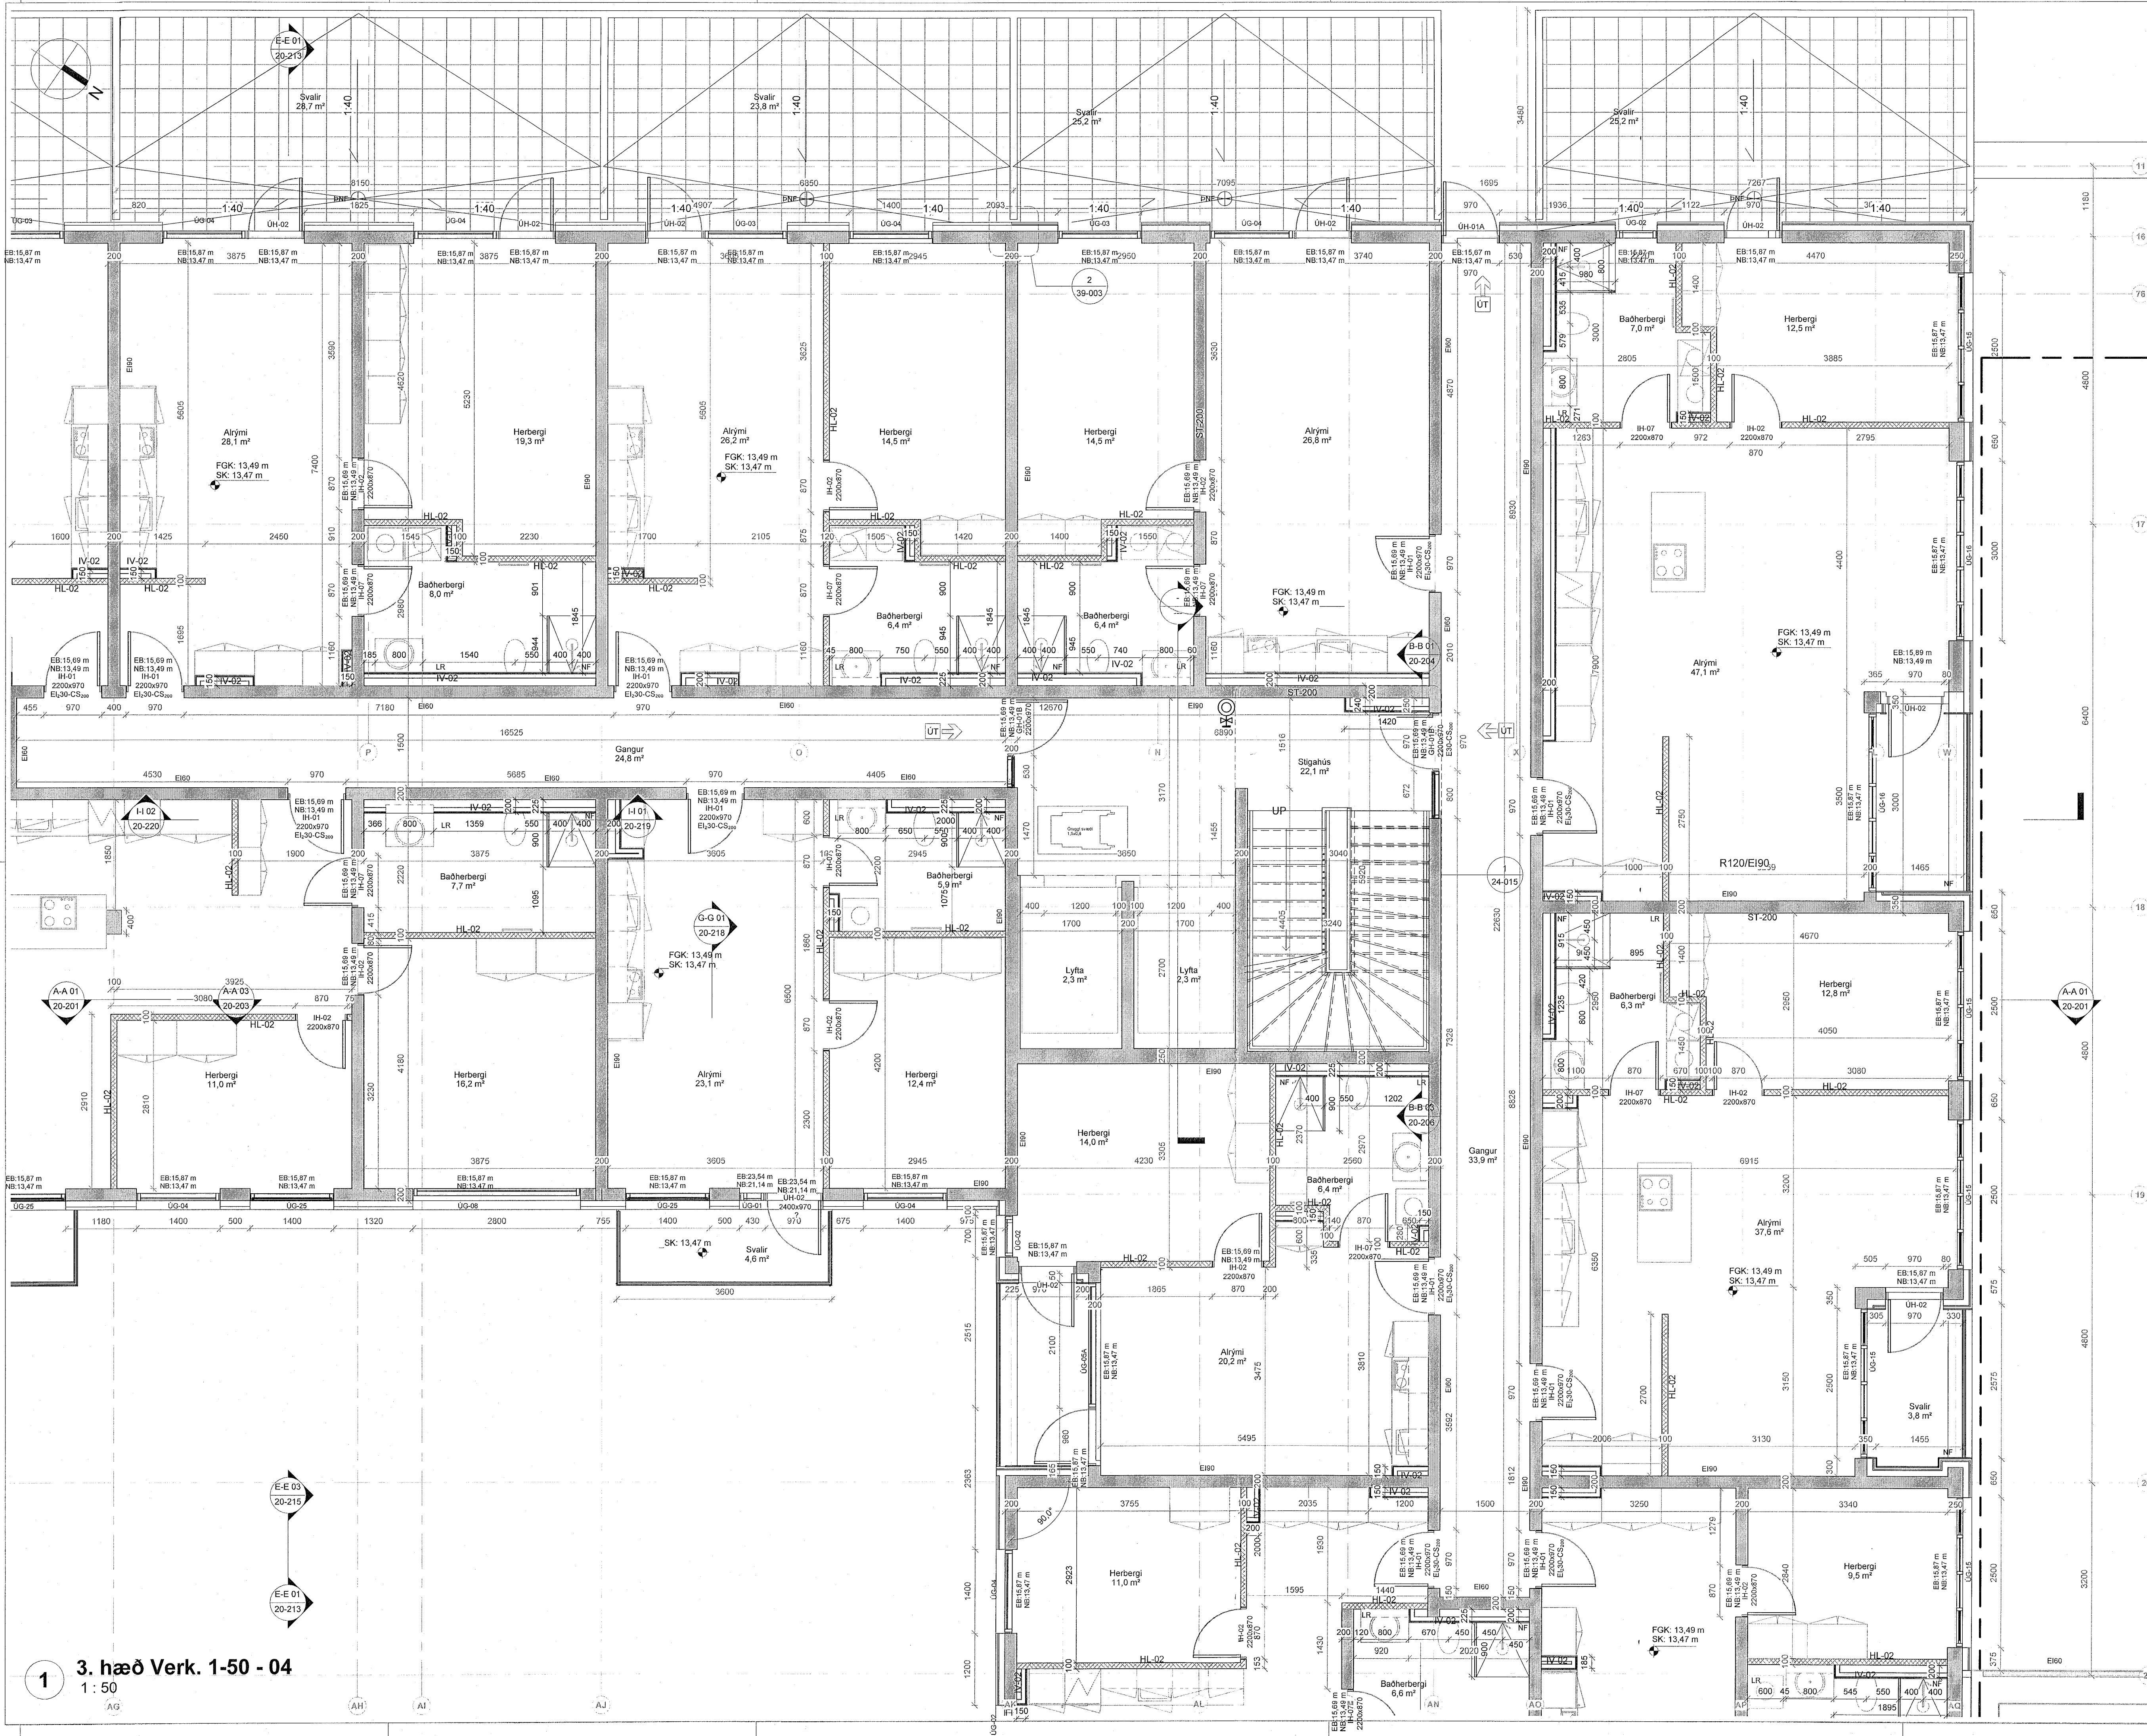

ÚTG. TEIKNAD/YFIRF. | DAGS

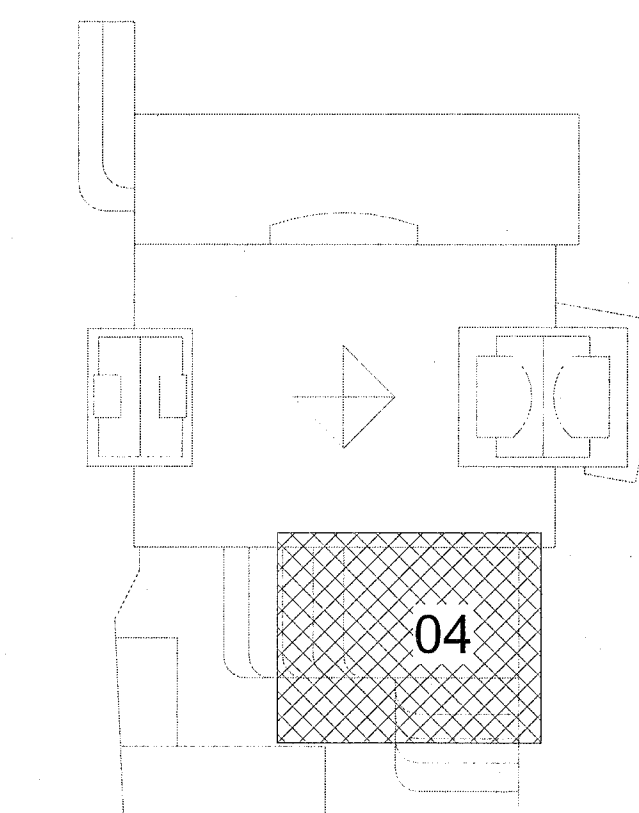


ASK arkitektar ehf.
Göngugata 9, 101 Reykjavík
Sími: 545 0200
www.ask.is
ARTURON AÐALHÖNNUÐAR

ASK
ARKITEKTAR

VERKEFNI	Fjórður Fjarðargata 13-15 / Strandgata 30	SKYLI AT	1:50
TÖSÓÐ TÖNNINGAR	VERKTEIKNINGAR	HARNAD	AK
HEITI TÖNNINGAR	3.Hæð - Hluti 04	TEKNAÐ	GRY
VERK NR.	1570	YFIRF.	SSK
ALDREKINGI - NÖMUR TÖNNINGAR	20-140	DAGS	13/06/23
VERK NR.	1570	UTGAFA	


1 3. hæð Verk. 1-50 - 04
1:50

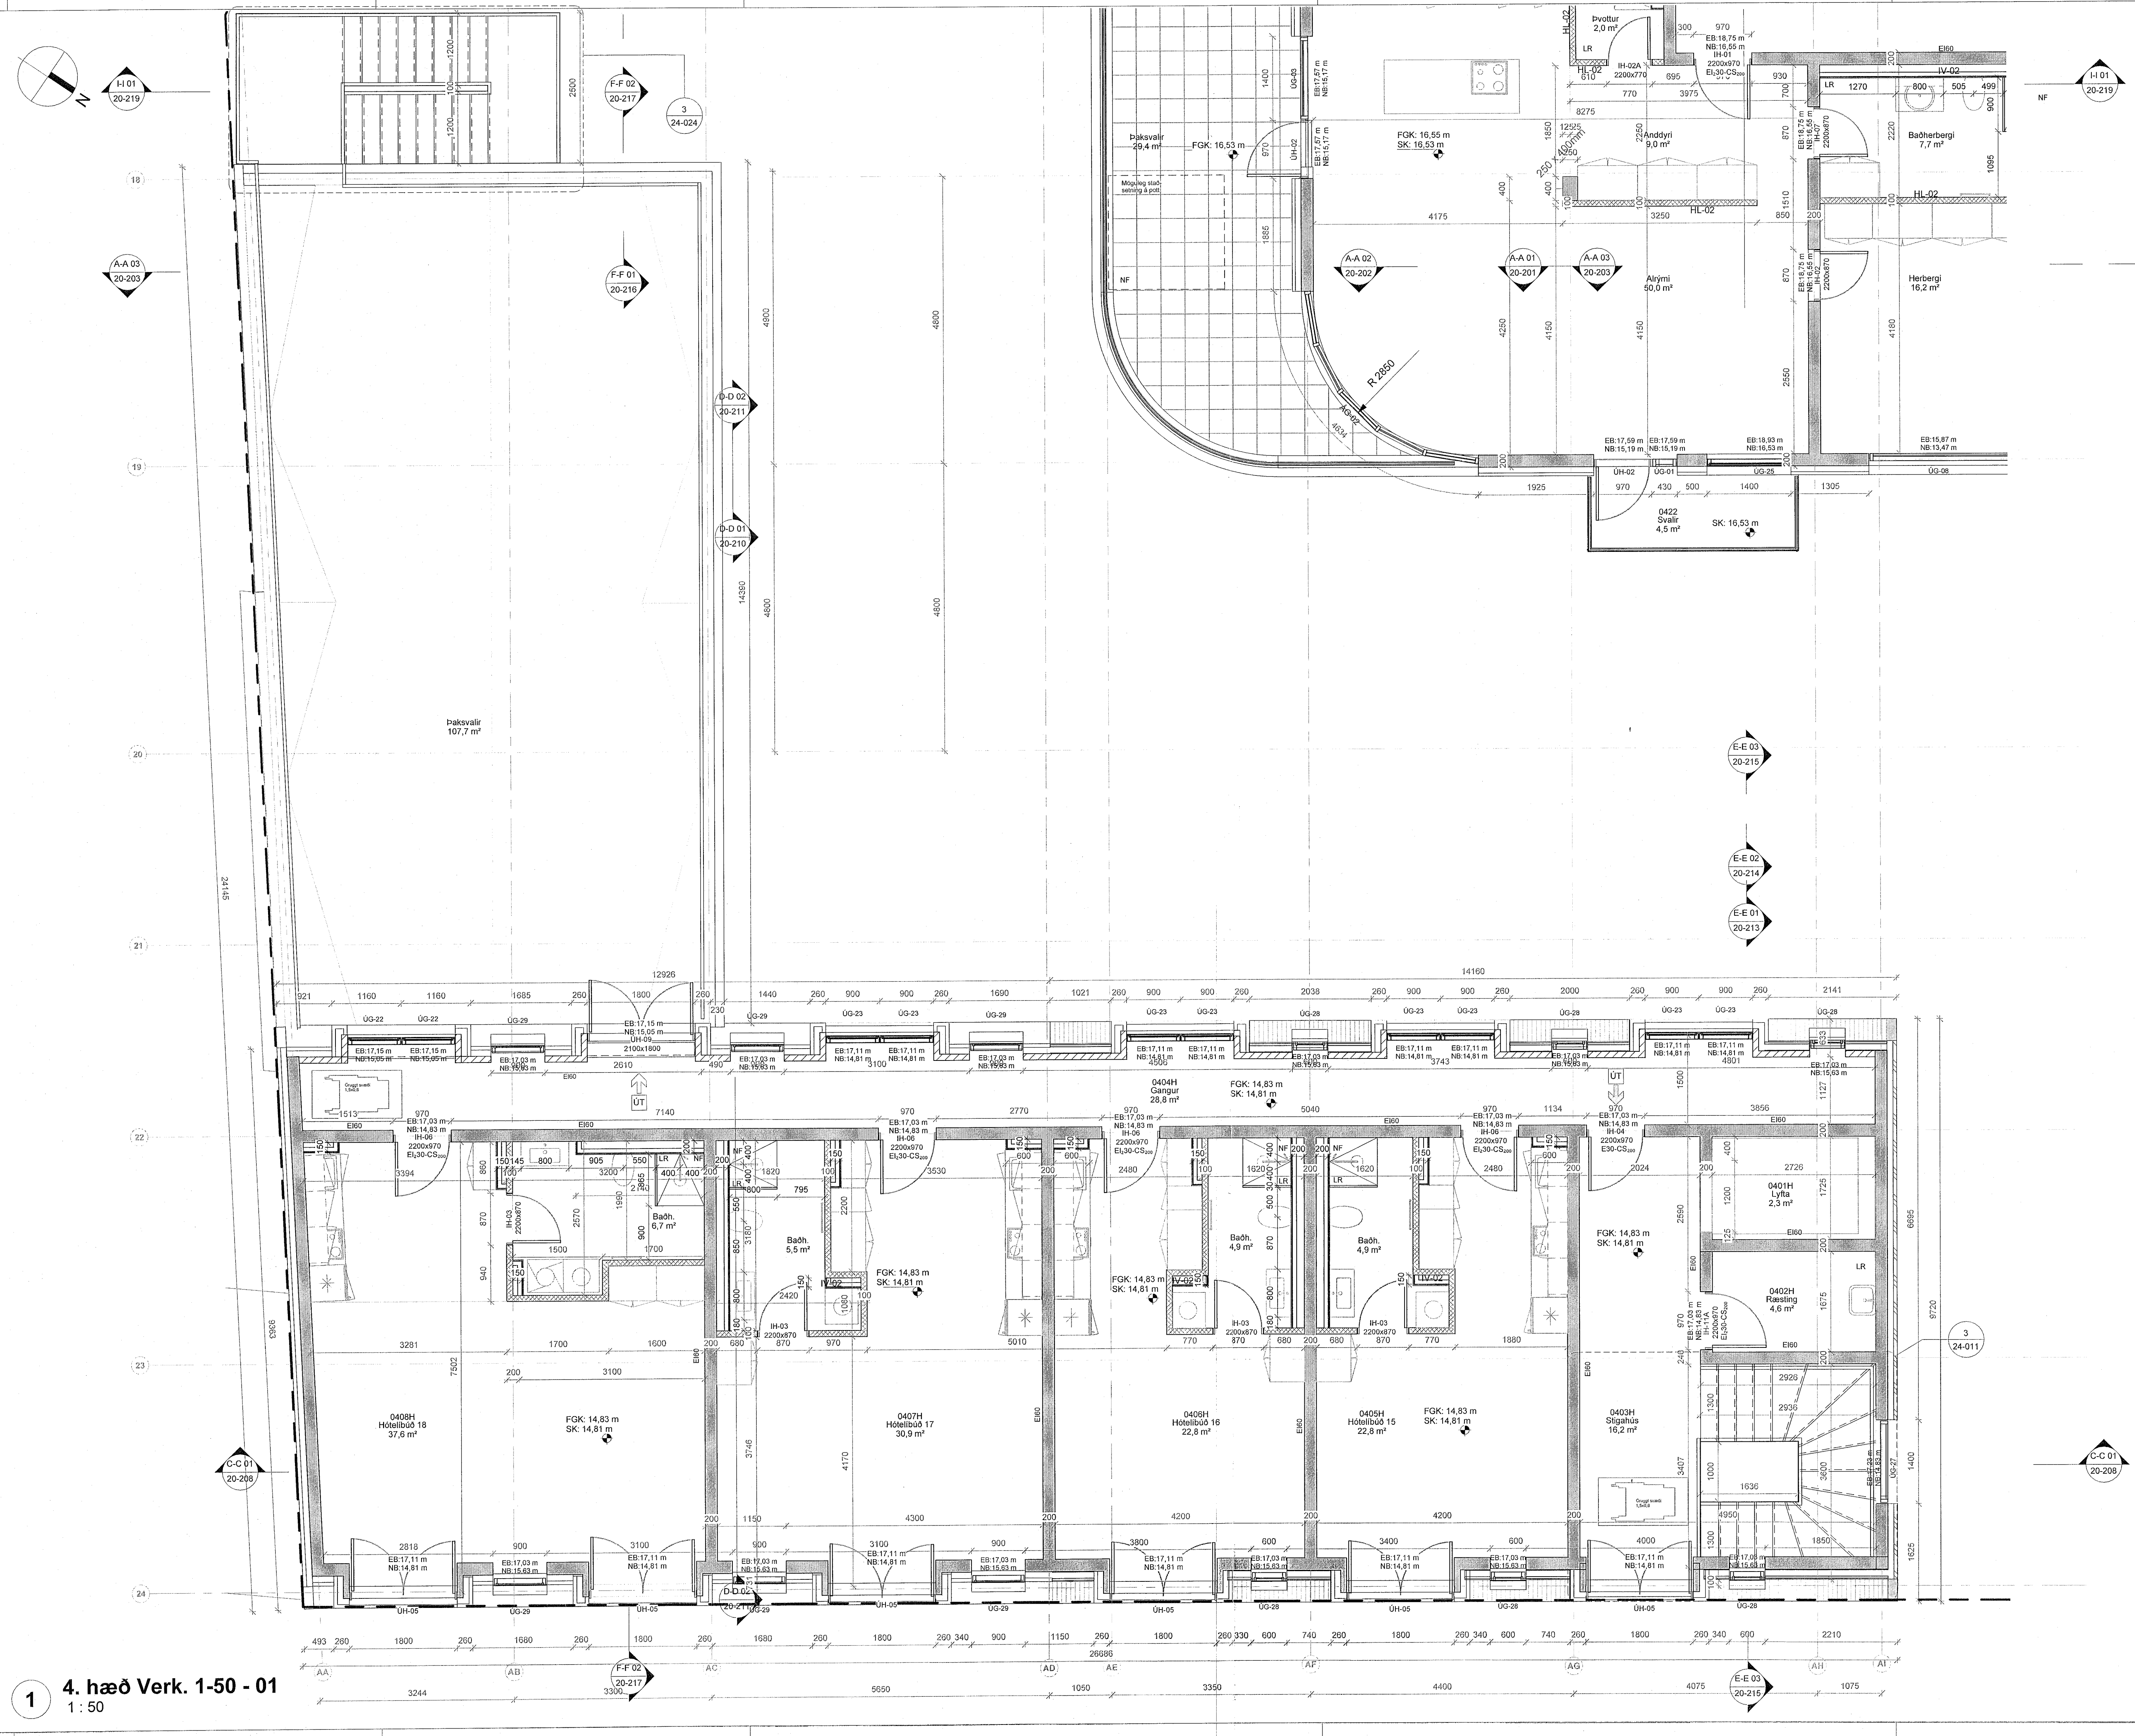

ÖLL MÁL OG ABSTÆÐUR ATHUGIST Á STAÐNUM
ÁÐUR EN SMÍÐI HEFST.
ÓHEIMILT ER AÐ MÆLA UPP AF TEIKNINGUM.
ASK ARKITEKTUM SKAL TILKYNNT UM
ÓSAMRÆMI OG VAFATRIÐI ER UPP KUNNA AÐ
KOMMA.

Upprunalegur hönnuður verslunarmiðstöðvarinnar er Erling G. Pedersen

ÚTG. | TEIKNAD | YFIRF. | DAGS

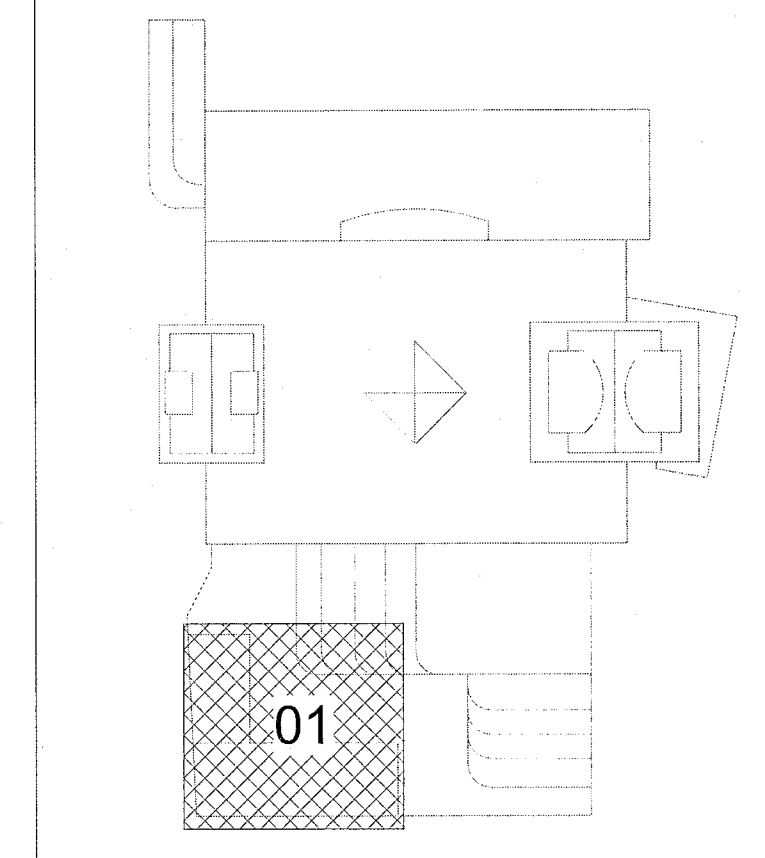

ASK arkitektar ehf.
Gættuvegur 9, 101 Reykjavík
Sími 515 0300
www.ask.is
ARTUR AÐALHÖNNUNÐAR

Andri Klauður
ANDRI KLÁUÐUR
ARKIT. F.A.L. nr.100662-05-19
andri@ask.is

ASK
ARKITEKTAR

VERKEFNI
Fjarður
Fjarðargata 13-15 / Strandgata 30

TEIKNAD
VERKEIKNINGAR

HEITI TEIKNINGAR
4.Hæð - Hluti 01

BYGGINGARFRAMA
1:50

TEIKNAR
AK

VERK
GRY

YFIRF.
SSK

DAGS
13/06/23

VERK NR.
1570

AUKENINGI - NÁMNI TEIKNINGAR
20-142


ÚTGAFA
20-142

1 4. hæð Verk. 1-50 - 01
1:50


© ÖLL AFRITOT OG AFRITUN TEIKNINGAR ER HÁÐ SAMÞYKKTU ASK ARKITEKTA. EKKI SKAL MÆLA UPP AF TEIKNINGUM.

ÖLL MÁL OG AÐSTÆÐUR ATHUGIST Á STAÐNUM
AÐUR EN SMÍÐI HEFST.
ÓHEIMILT ER AÐ MÆLA UPP AF TEIKNINGUM.
ASK ARKITEKTUM SKAL TILKYNNT UM
ÖSAMRÆMI OG VAFATRIÐI ER UPP KUNNA AÐ
KOMA.

Upprunalegur hönnuður verslunarmóttóvarinnar er Erling G. Pedersen

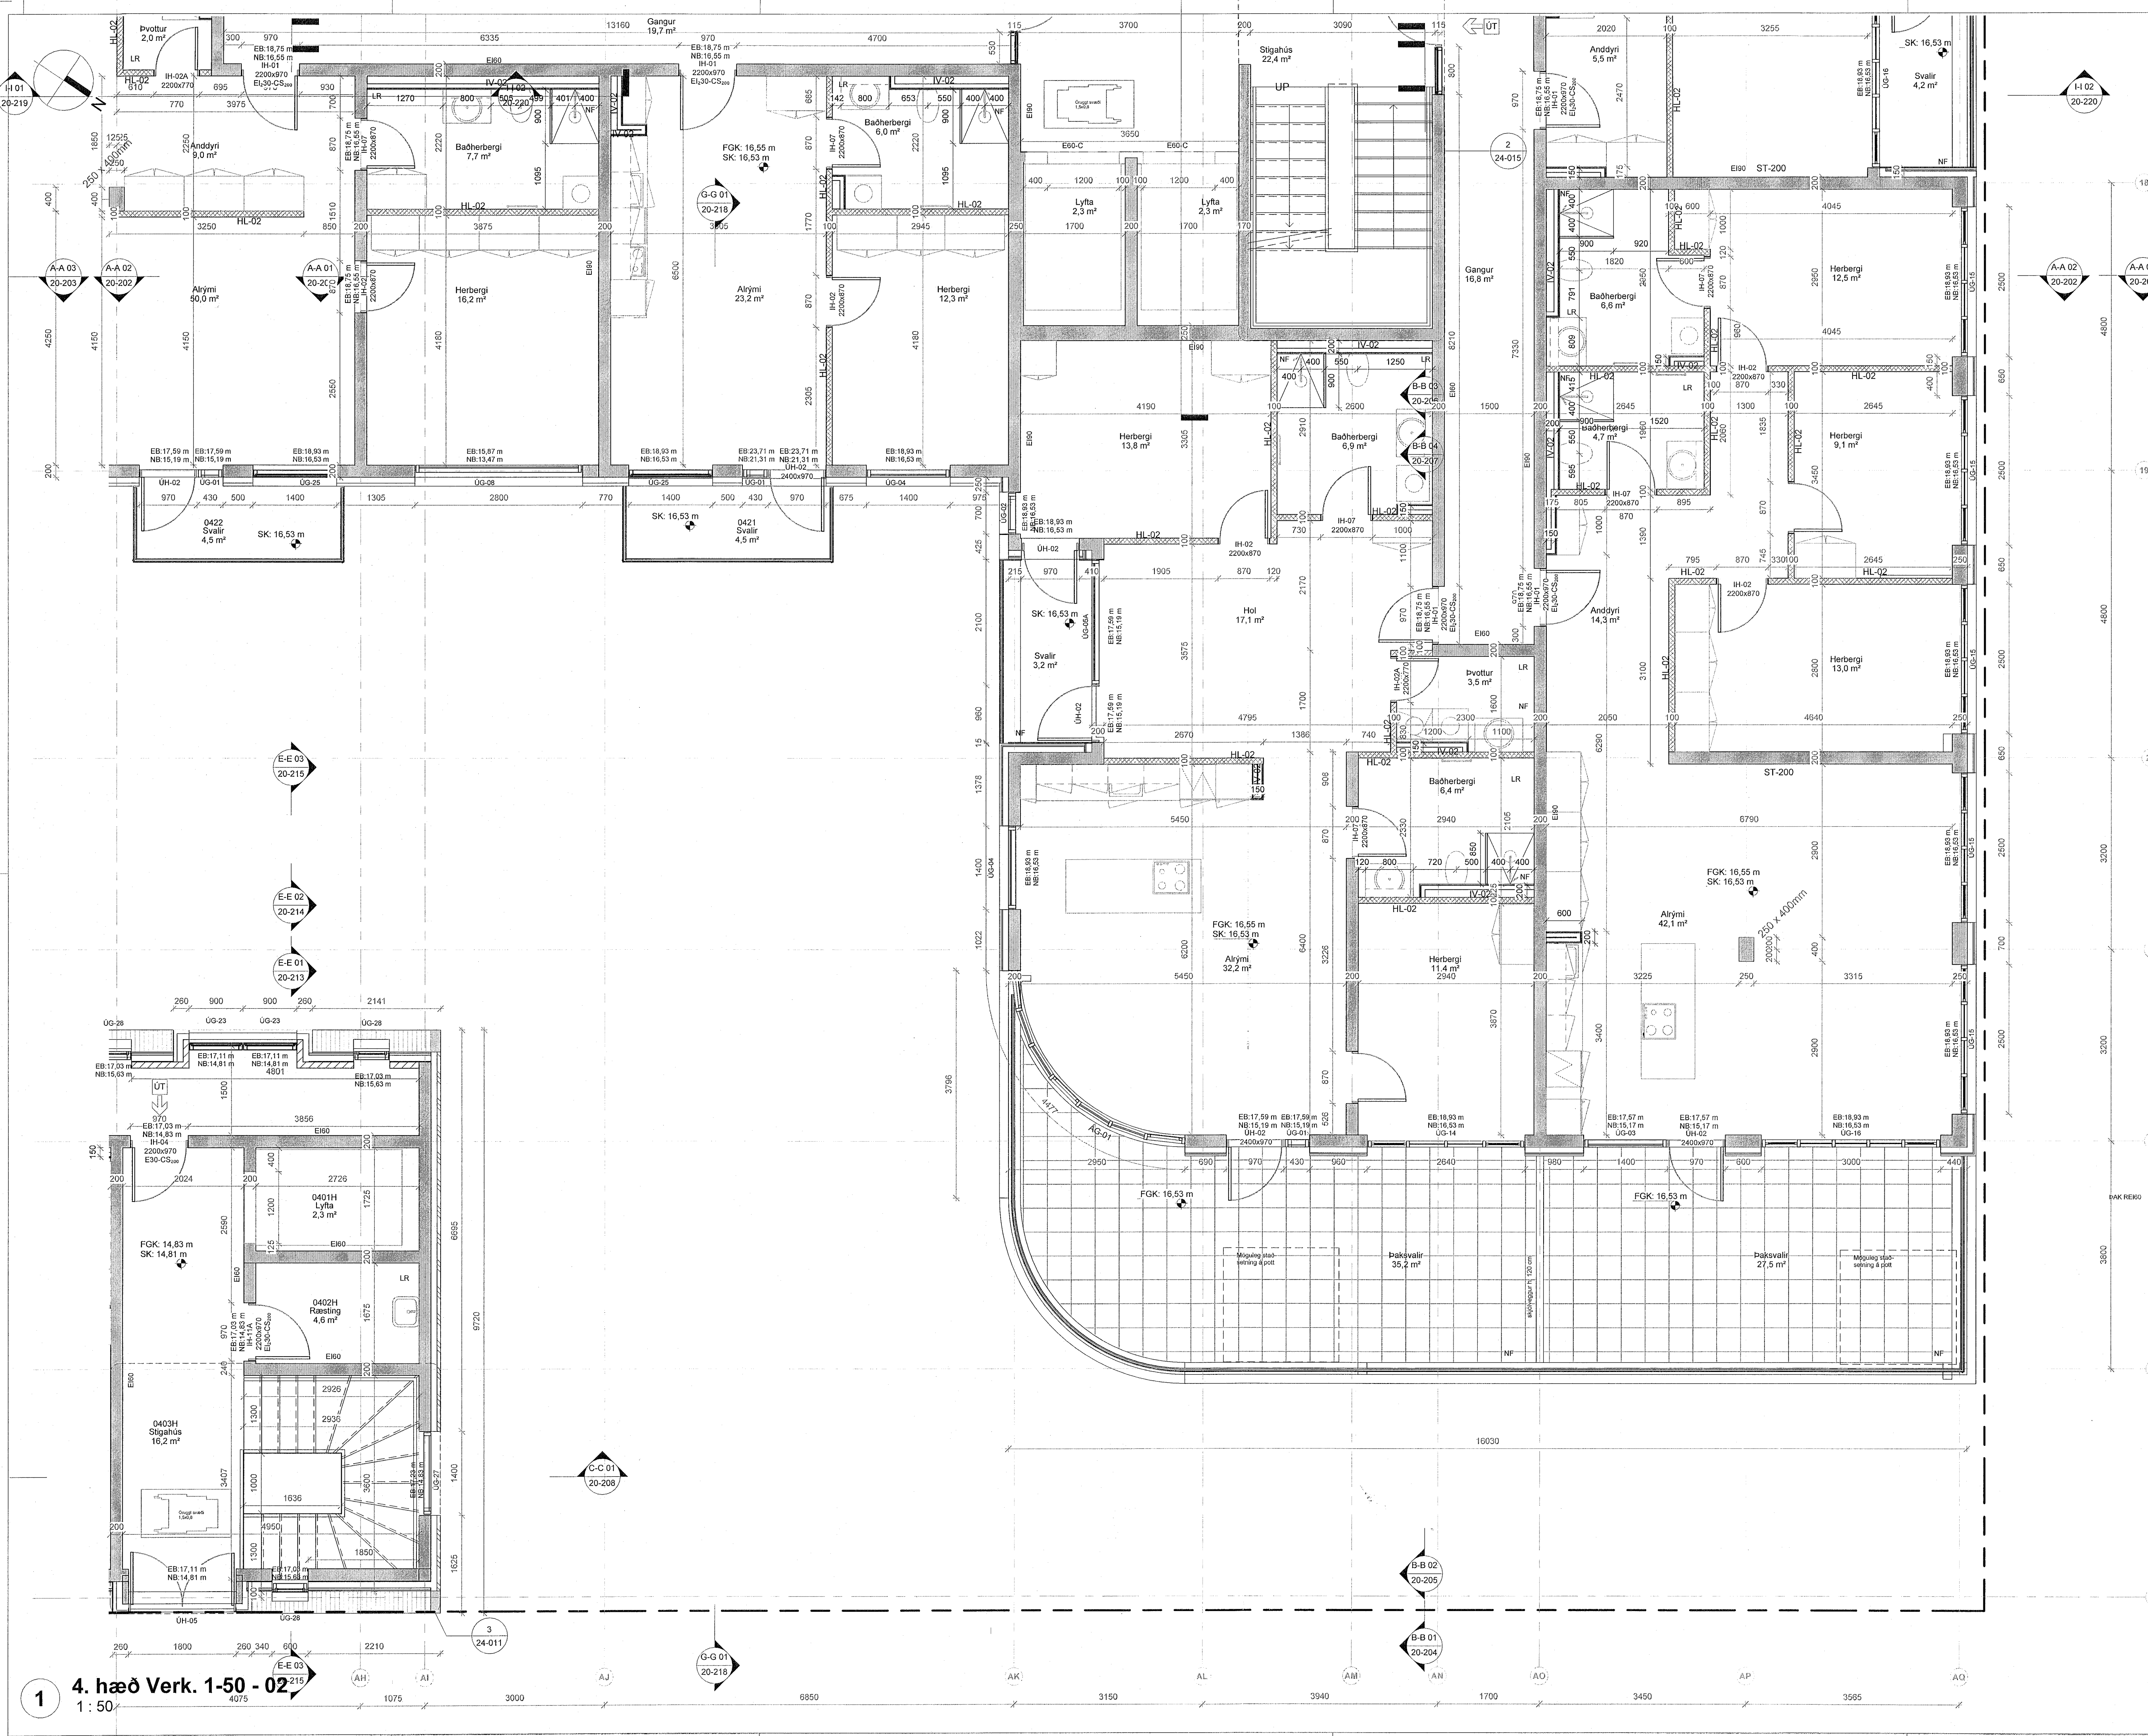

ÚTG. TEIKNAD. YFIRF. 1 DAGS

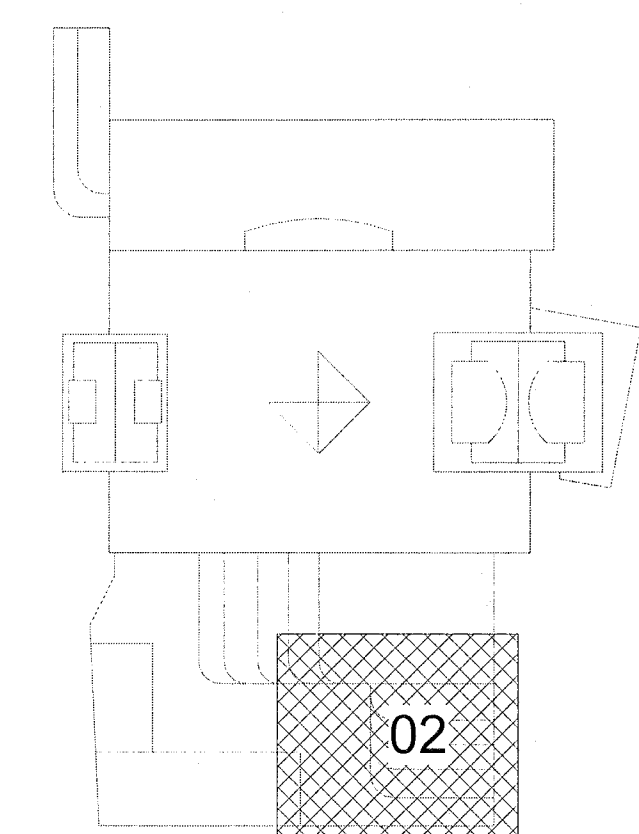

ASK arkitektar ehf.
Gangvegur 9, 101 Reykjavík
Sími 515 5200
www.ask.is
ÁRSTUN AÐALHÖNNUNÐAR


Andri Klausson
Annika F.A.L.
Sími 100982-4519
andri@ask.is



VERKEFNI	Fjórðurgata 13-15 / Strandgata 30	MÁL F. A.L.	1:50
VERTEIKNINGAR	4.Hæð - Hluti 02	TEIKNAD	AK
HEITI TEIKNINGAR	4.Hæð - Hluti 02	YFIRF.	GRY
VERK NR.	1570	SSK	
AUÐREKNI - NÖMUR TEIKNINGAR	20-143	DAÐ	13/06/23
VERK NR.	1570	ÚTFÁR	


1 4. hæð Verk. 1-50 - 02
1:50

© ÖLL AÐNOT OG AÐRITUN TEIKNINGAR ER HÁÐ SAMBYKKTASK ARKITEKTA. EKKI SKAL MÆLA UPP AF TEIKNINGUM.

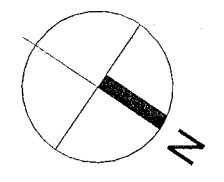


ÖLL MÁL OG AÐSTÆÐUR ATHUGIST Á STAÐNUM
AÐUR EN SMÍÐI HEFST.
ÓHEIMILT ER AÐ MÆLA UPP AF TEIKNINGUM.
ASK ARKITEKTUM SKAL TILKYNNT UM
ÖSAMRÆMI OG VAFATRIÐI ER UPP KUNNA AÐ
KOMMA.

Upprunalegur hönnuður verslunarmiðstöðvarinnar er Erling G. Pedersen

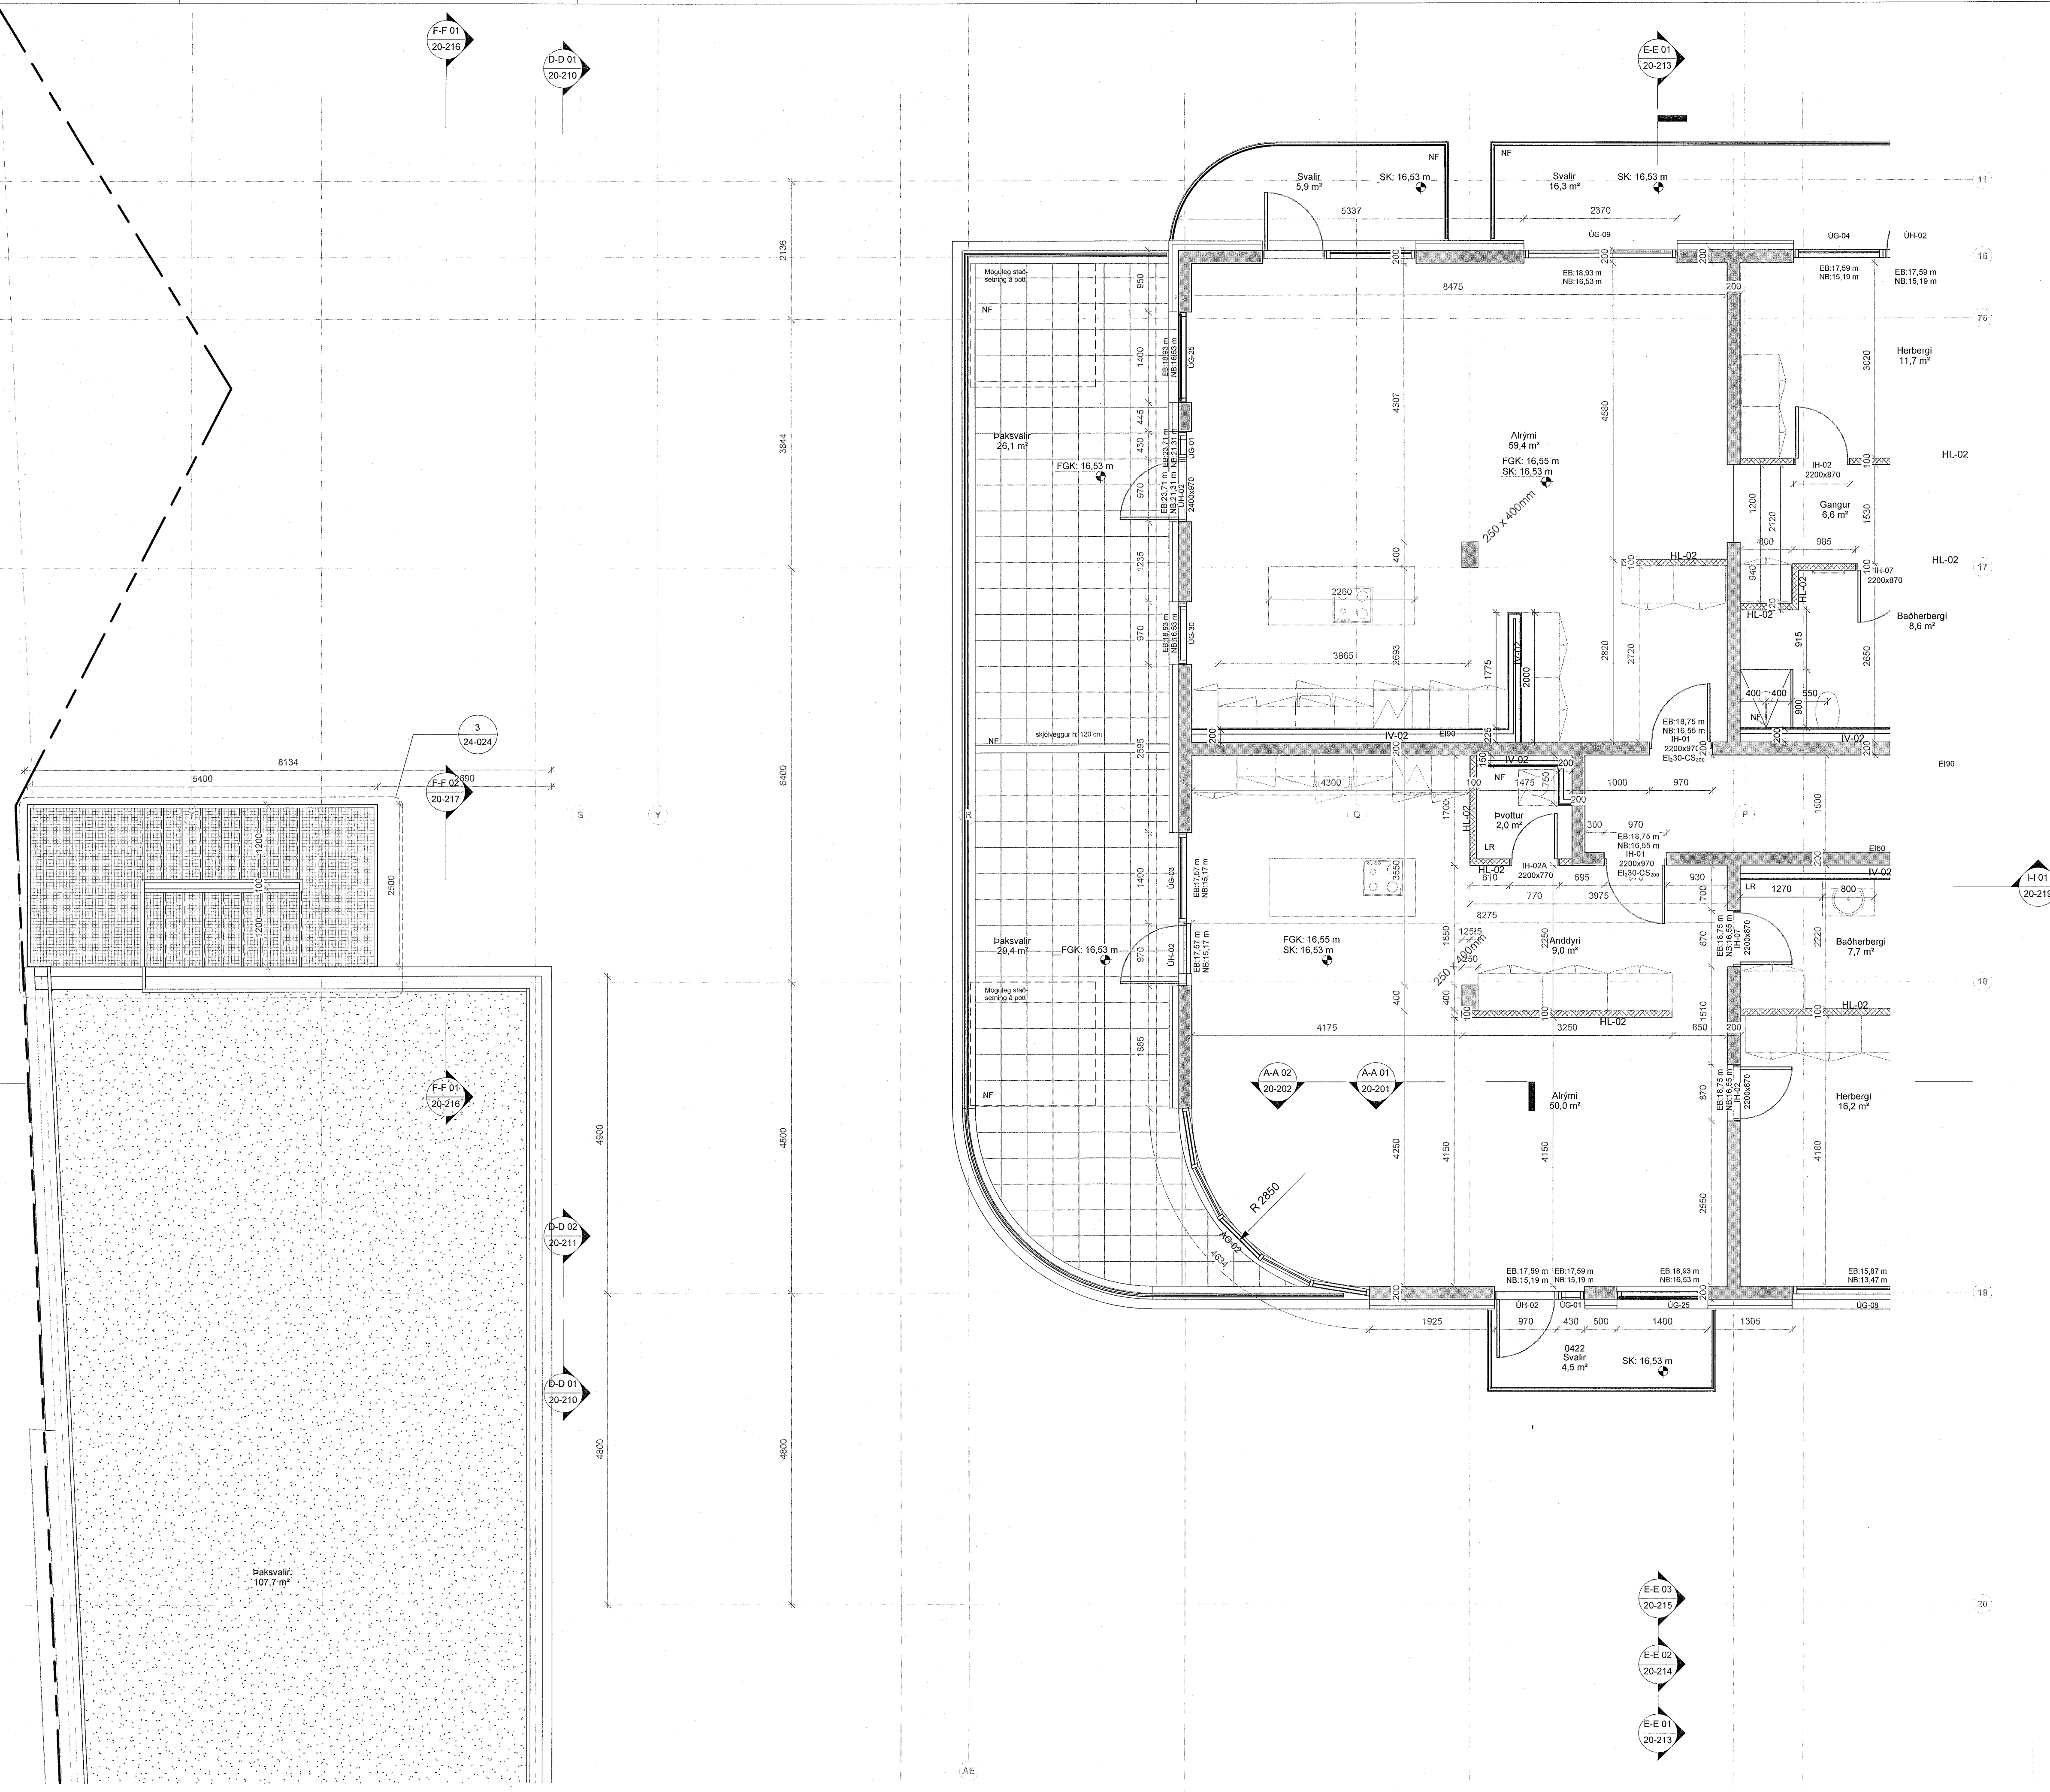

ÚTG. (TEIKNAD) YFIRF. | DAGS

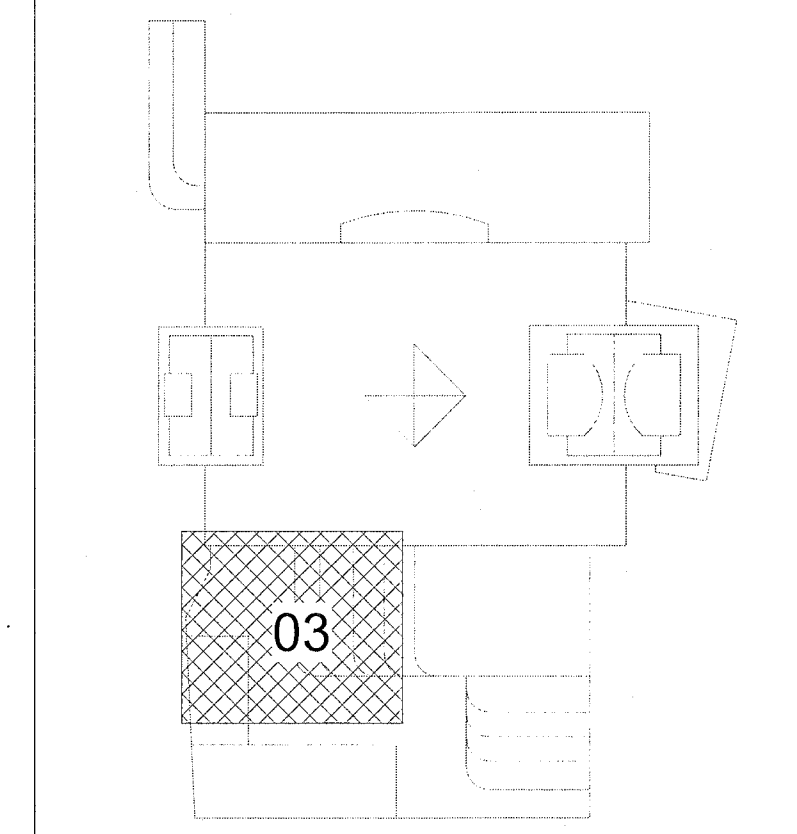


ASK arkitektar ehf.
Geirgötu 9 101 Reykjavík
Sími 515 0000
www.ask.is
ARTUR.AÐALHÖNDURAR

ASK
ARKITEKTAR

VERKFEÐNI	Fjórður Fjarðargata 13-15 / Strandgata 30	MRV. Í A1
TEIKNINGAR	VERKTEIKNINGAR	1:50
HEITI TEIKNINGAR	4.Hæð - Hluti 03	AK
VERK NR.	1570	GRY
AUGRÆNNI - NÖMUR TEIKNINGAR	20-144	SSK
ÚTGAFA		13/06/23

1 4. hæð Verk. 1-50 - 03
1:50

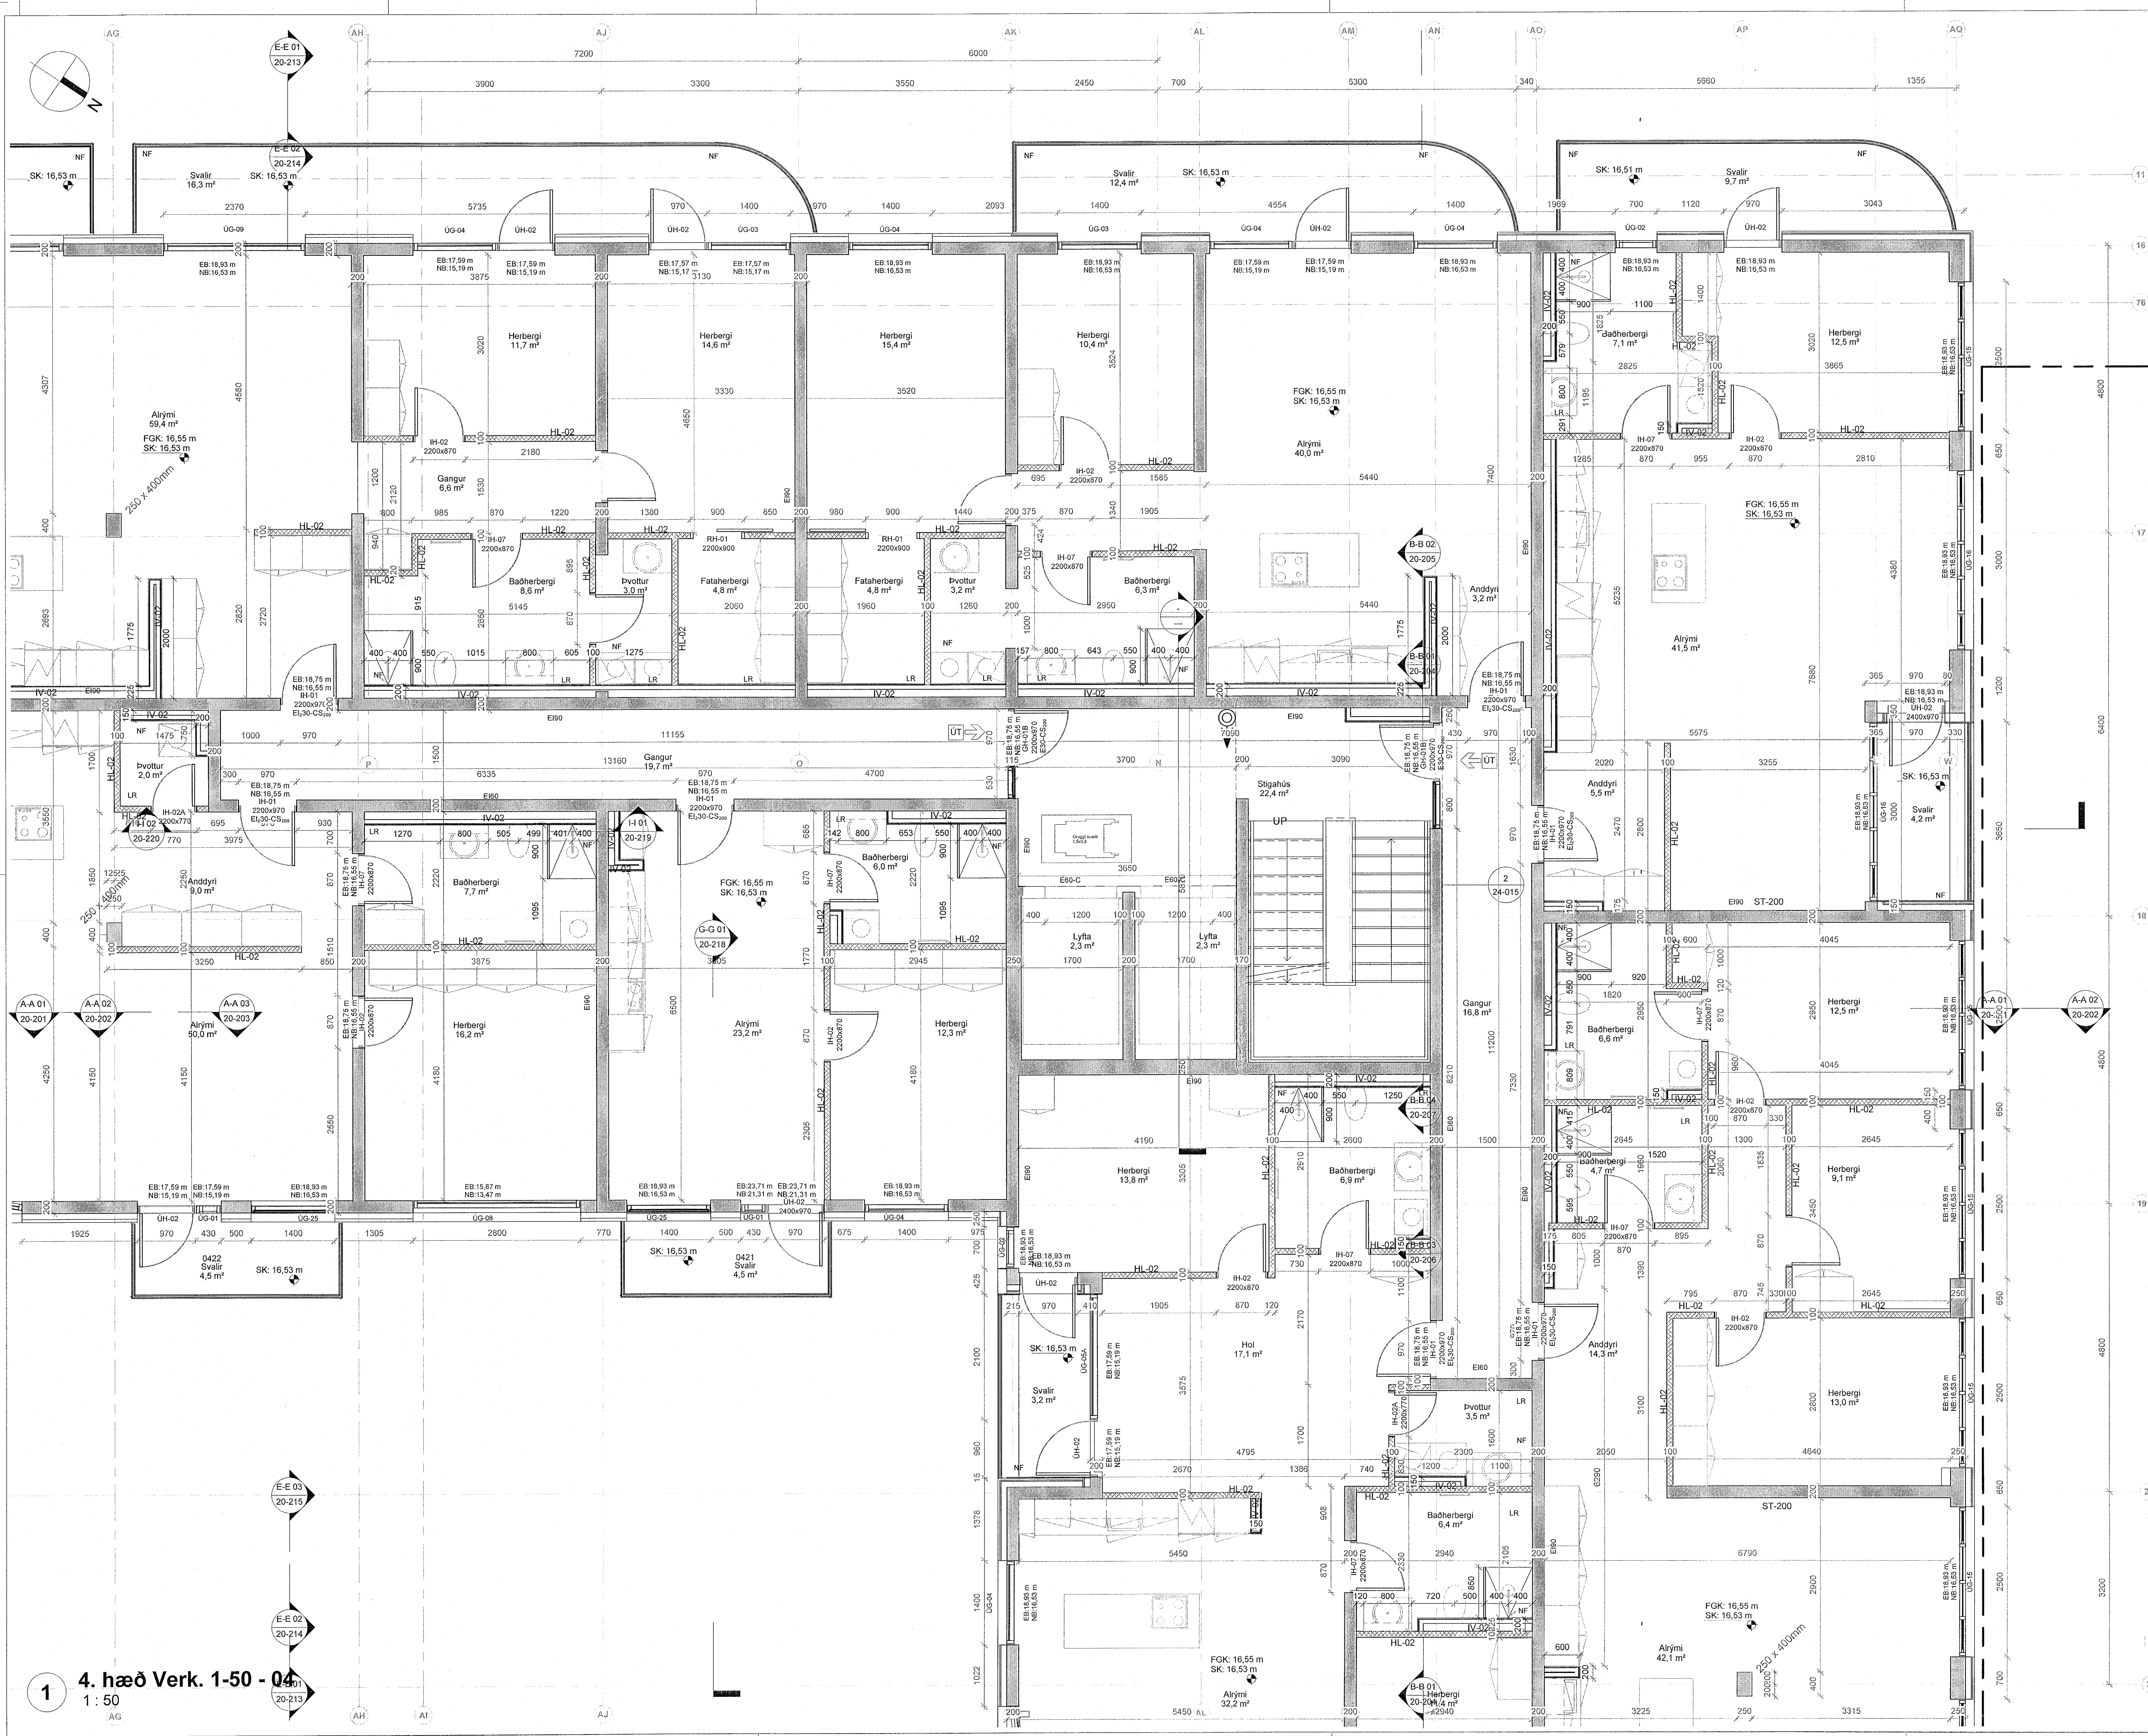


Samþykkt þann
21. Júlí 2023
Byggingartúllitunni í Hagartúlli
Sölun Þýmanns

ÖLL MÁL OG AÐSTÆÐUR ÁTUGIST Á STADNUM
AÐUR EN SMÍÐI HEFST.
ÓHEIMILT ER AÐ MÆLA UPP AF TEIKNINGUM.
ASK ARKITEKTUM SKAL TILKYNNT UM
ÓSAMFÆMI OG VAFAFATRÍÐI ER UPP KUNNA AÐ
KOMA.

Upprunalegur hönnuður verslunarmásmistöðvarinnar er Erling G. Pedersen

ÚTG. TEIKNAD YFIRF. I DAGS

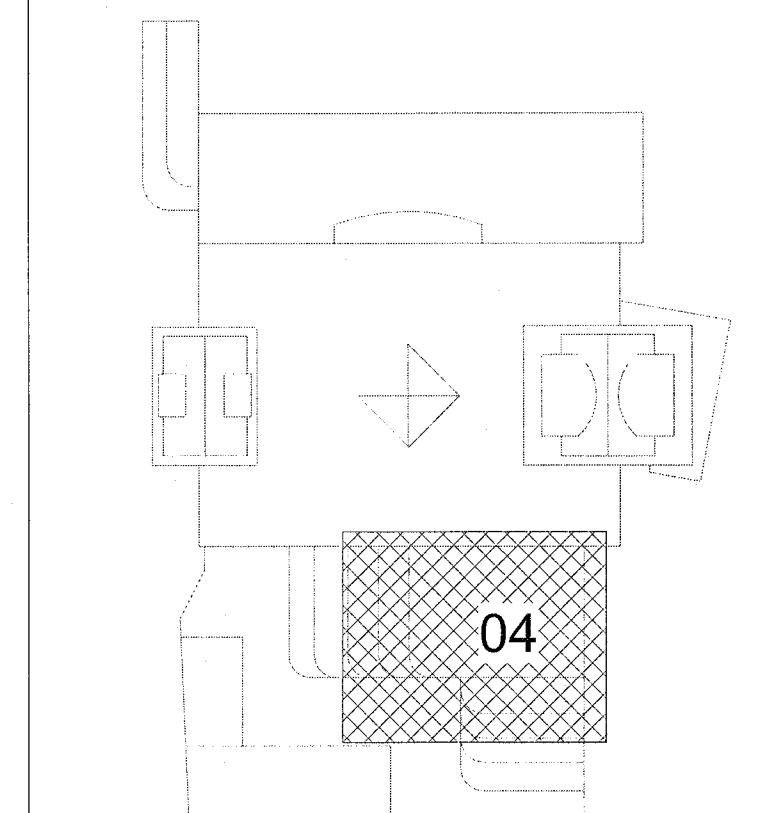



ASK arkitektar ehf.
Göngugötu 9, 101 Reykjavík
Sími: 575 5200
www.ask.is
ARNTUN ARBALHÖNNUNIR

ASK
ARKITEKTAR

VERKEFNI	Fjörður Fjarðargata 13-15 / Strandgata 30	MVA 1: 50
TEIKNAD	VERKTEIKNINGAR	TEIKNAD AK
HEITI TEIKNINGAR	4.Hæð - Hluti 04	YFIRF. GRV
VERKUR	1570	DAGS. 13/06/23
VERKUN	1570	URGAFA
VERKUN	20-145	URGAFA

1 4. hæð Verk. 1-50 - 04
1:50

© ÖLL AFRÖT OG AFRITUN TEIKNINGAR ER HÉG SAMÞYKKT ARKITEKTA. EKKI SKAL MÆLA UPP AF TEIKNINGUM.

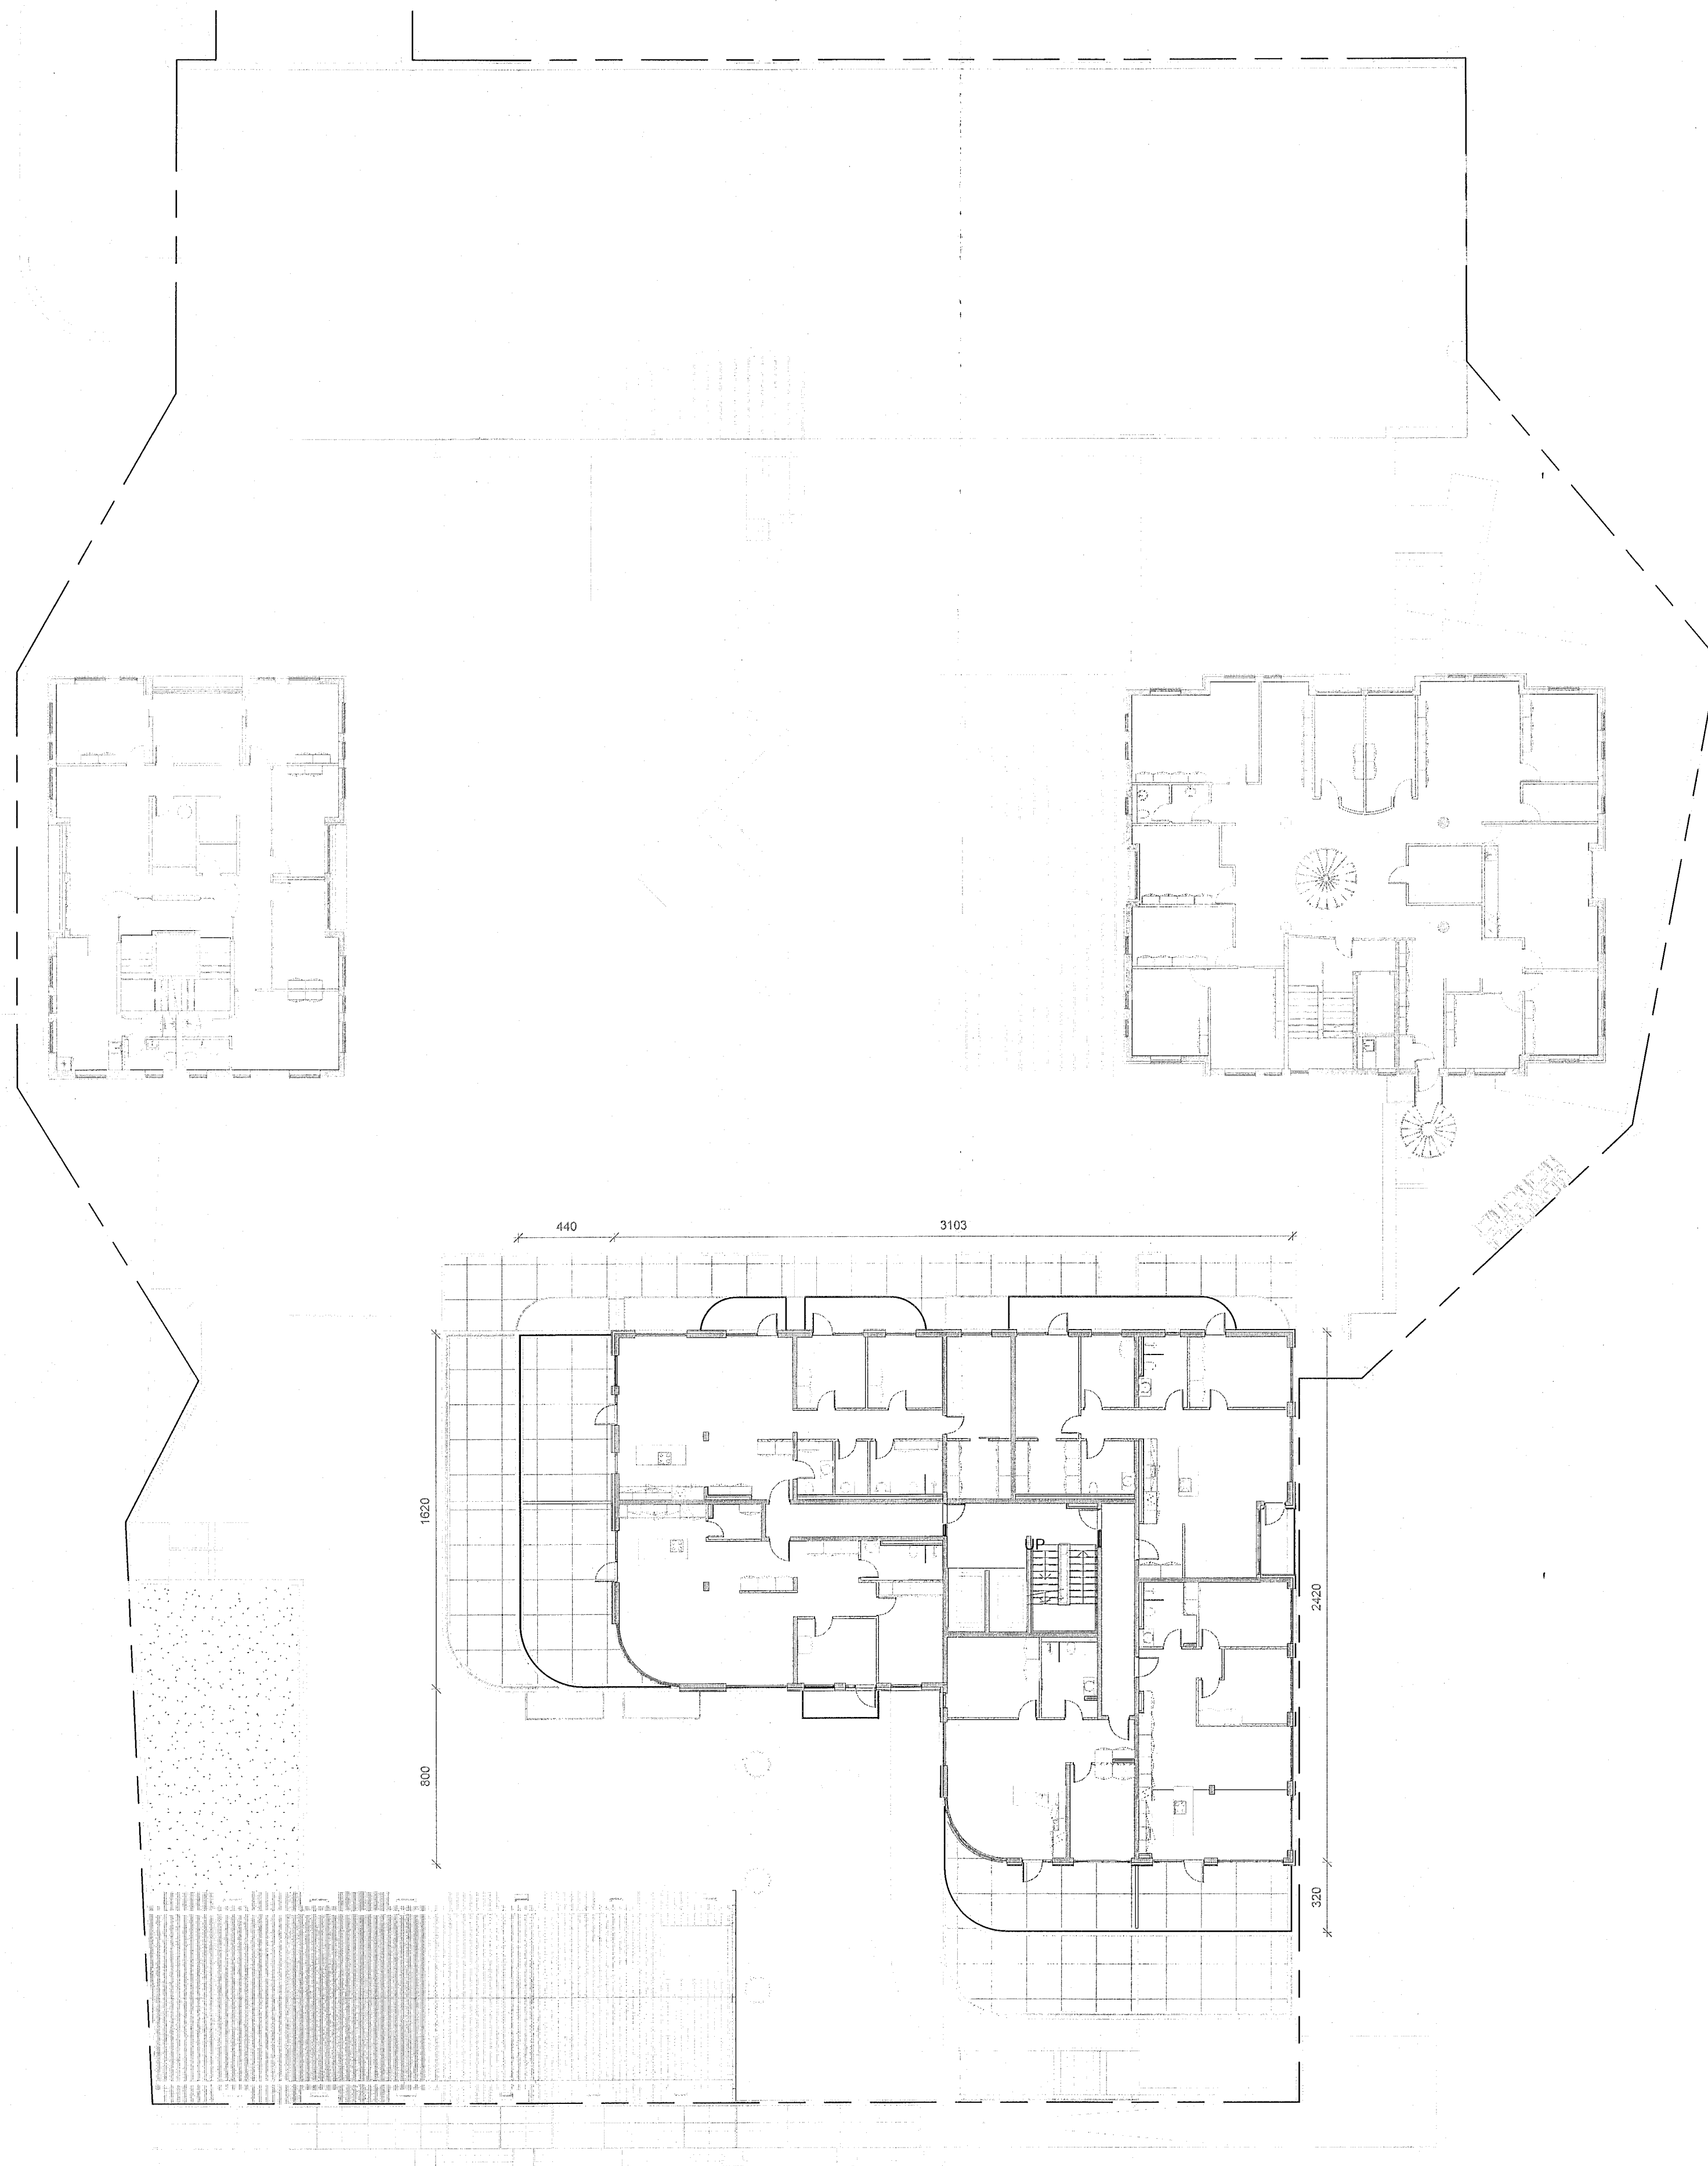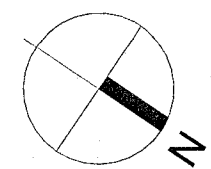


Samþykkt þann
21. JÚLÍ 2023

Byggingarfulltrúinn í Hafnarfirði
Helena Þorvaldsson

ÖLL MÁL OG AÐSTÆÐUR ATHUGIST Á STAÐNUM
ÁÐUR EN SMÍÐI HEFST.
OHEIMILT ER AÐ MÆLA UPP AF TEIKNINGUM.
ASK ARKITEKTUM SKAL TILKYNNT UM
ÓSAMRÆMI OG VAFAATRÍÐI ER UPP KUNNA AÐ
KOMA.

Upprunalegur hönnuður verksunarmiðstöðvarinnar er Erling G. Petersen


ÚTG. | TEIKNAD/YFIRF. | DAGS

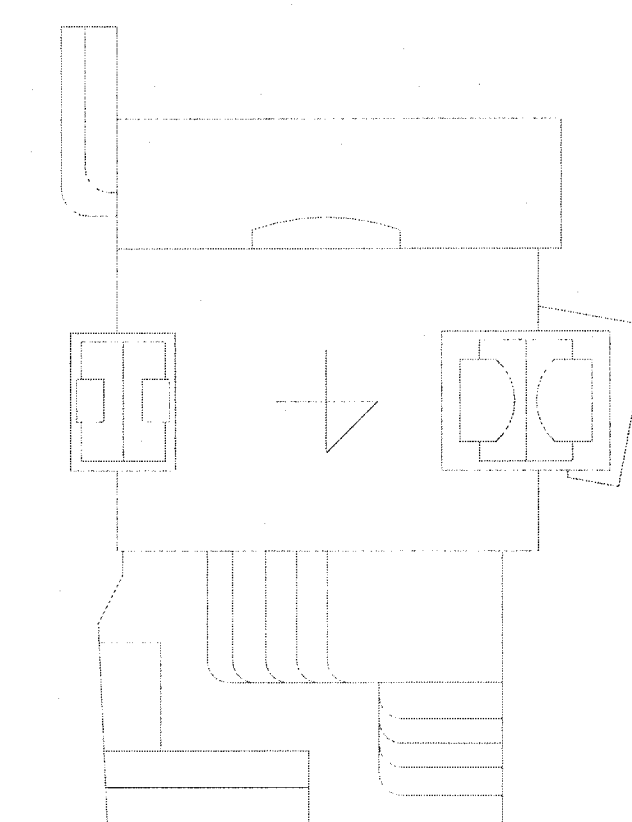

ASK arkitektar ehf.
Georgsgata 9, 101 Reykjavík
Sími 515 0300
www.ask.is

ÁRNTUN AÐALHÖNDUÐAR


Arntun
Arntun Klausson | Arkitekt F.A.L. | Sími 100692-4519
arntun@ask.is

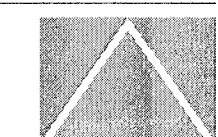

ASK
ARKITEKTAR

VERKEFNI		SKV. I. A1
Fjörður		1 : 200
Fjarðargata 13-15 / Strandgata 30		
TEIKNINGAR	VERKEIKNINGAR	ARK
HEITI TEIKNINGAR	5. hæð - Yfirlit	GRY
YFIRF.	SSK	
DAGS	13/06/23	
VERK NÚM.	AUÐKÆNNI - NÚMÉR TEIKNINGAR	ÚTGAFA
1570	20-150	

1 5. hæð Verk. 1-200 Yfirlit
1 : 200

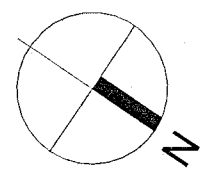

H 01
20-219

18

A-A 03
20-203

19

D-D 02
20-211

D-D 01
20-210

20

21

22

23

C-C 01
20-208

24

AA

AB

AC / D-D 02
20-211

AD

AE

AF

AG


AH

AI

E-E 03
20-215

1

5. hæð Verk. 1-50 - 01
1 : 50

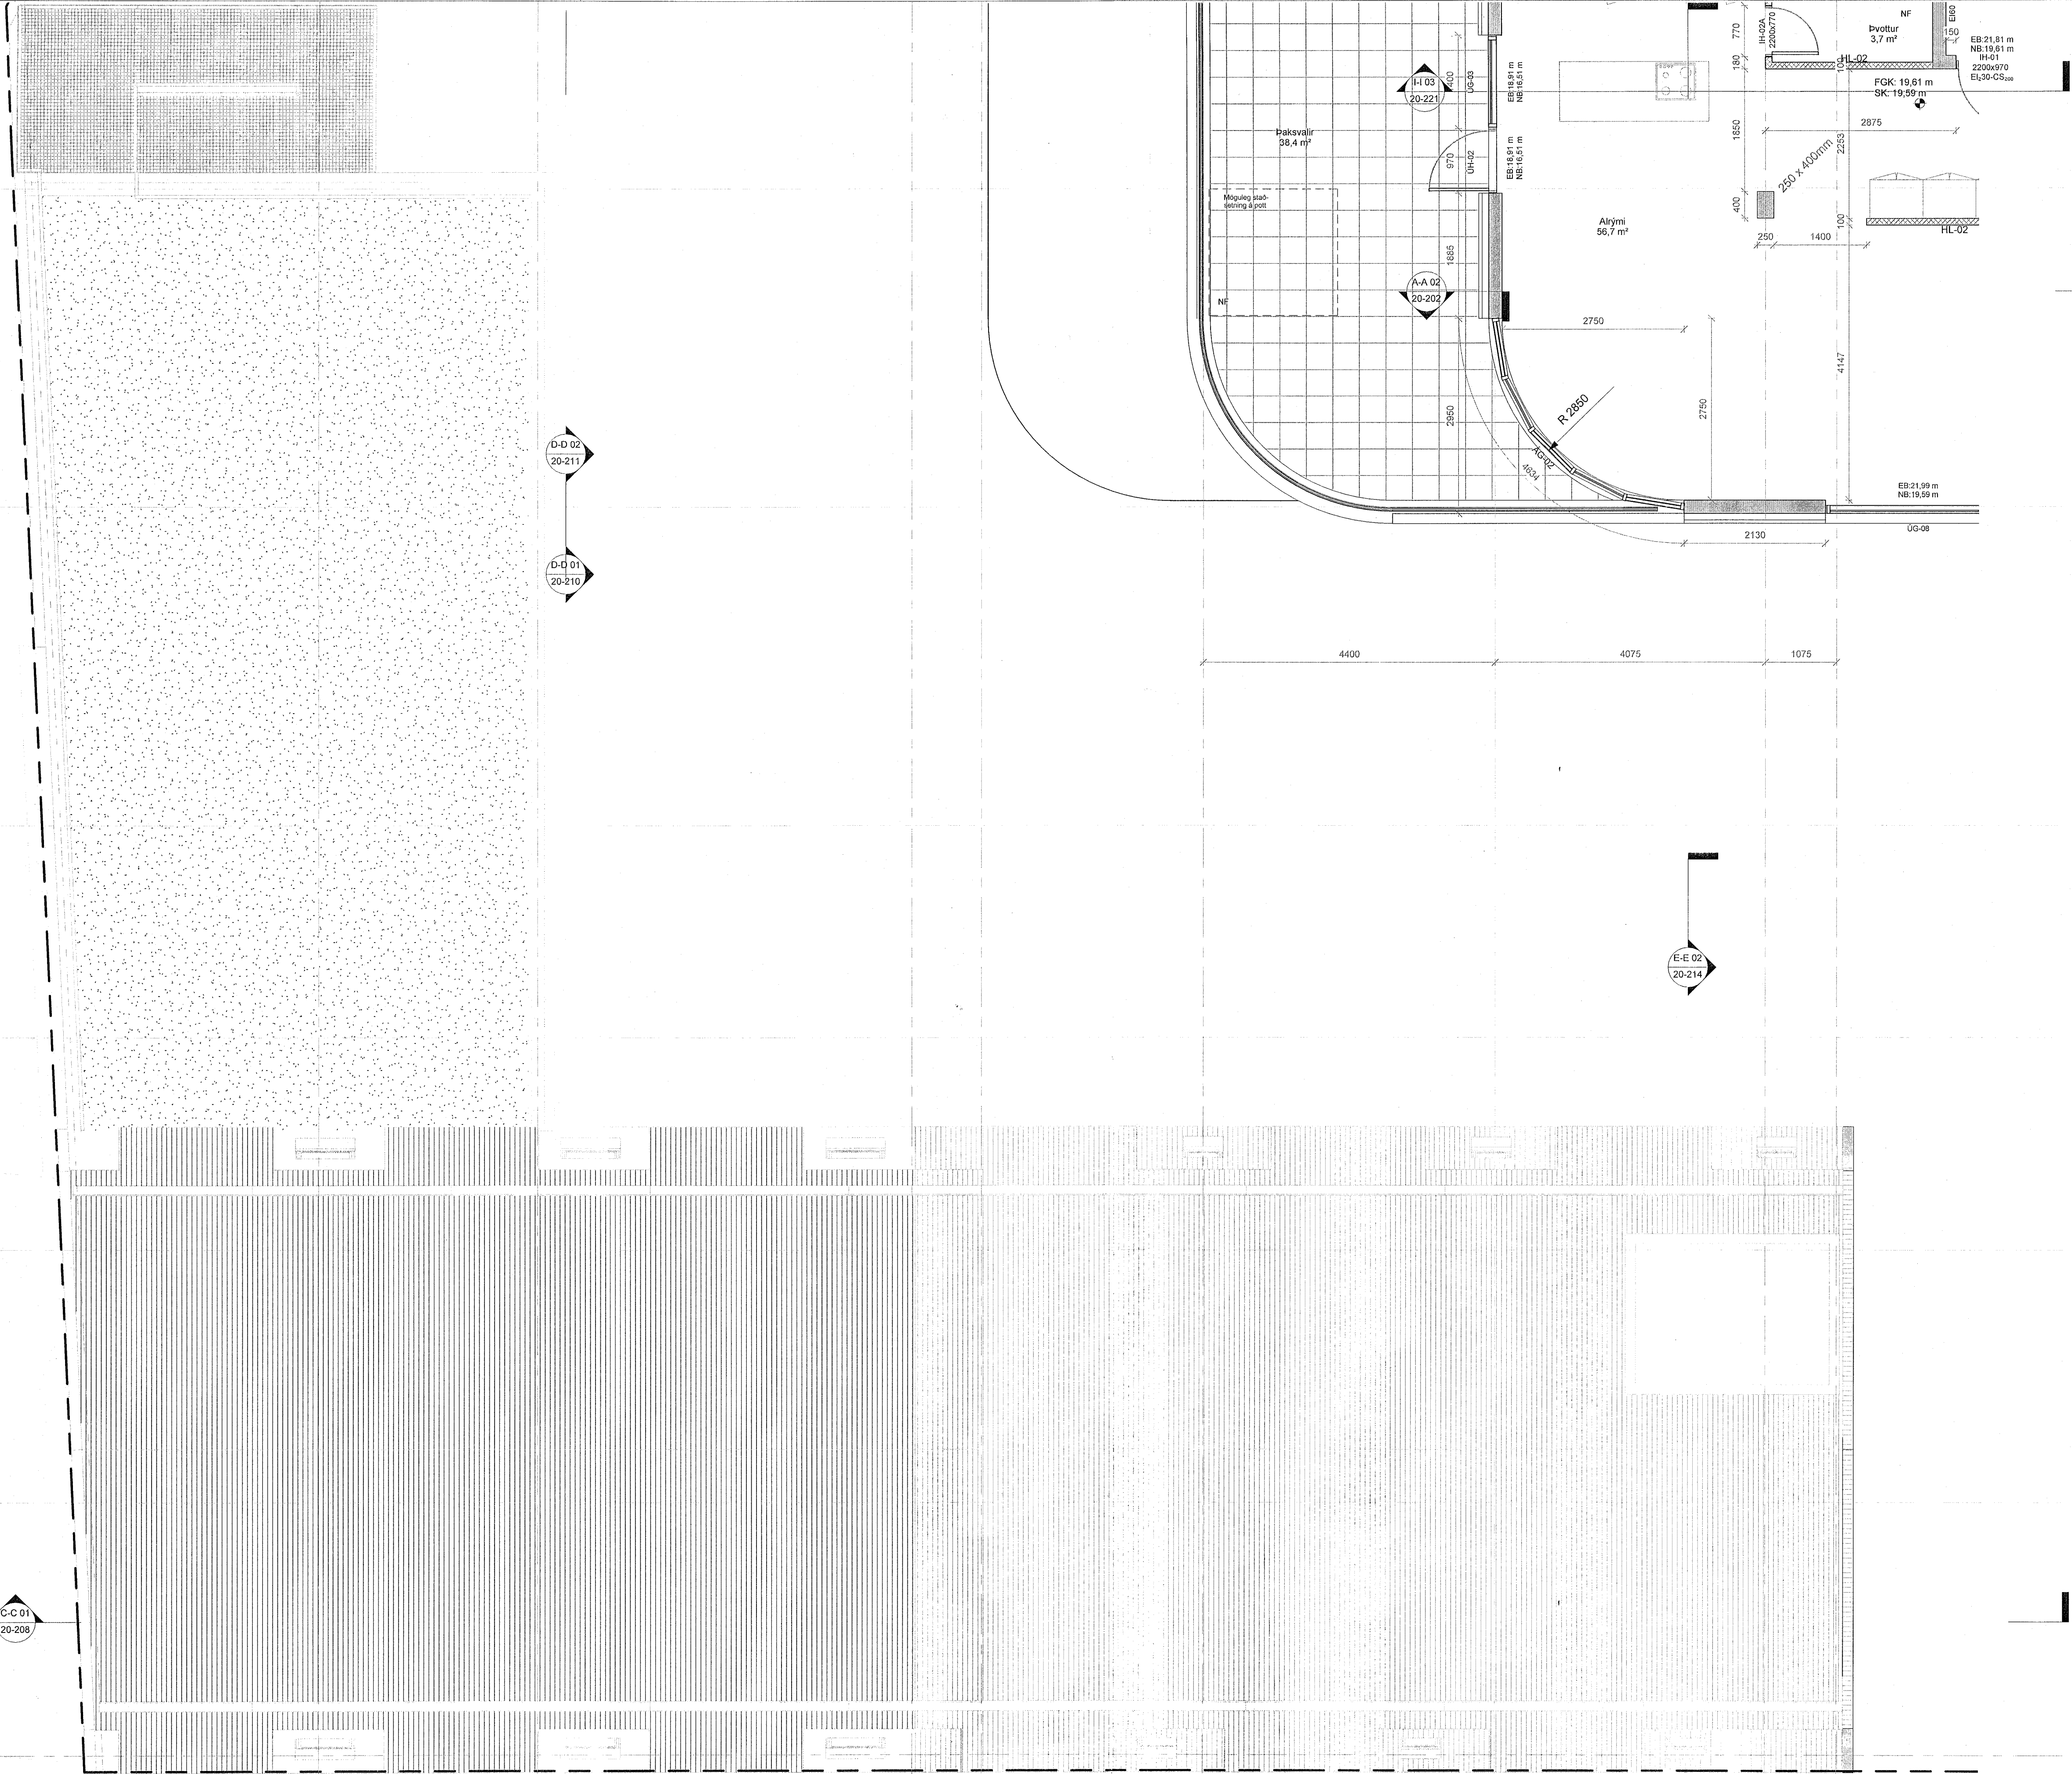


Samþykkt þann
21. JÚLÍ 2023
Byggingarfulltrúinn í Hagkerfið
Selma Þrmasdóttir


ÖLL MÁL OG AÐSTÆÐUR ATHUGIST Á STAÐNUM
AÐUR EN SMÍÐI HEFST.
ÓHEIMILT ER AÐ MÆLA UPP AF TEIKNINGUM.
ASK ARKITEKTUM SKAL TILKYNNT UM
ÓSAMRÆMI OG VAFATRIÐI ER UPP KUNNA AÐ
KOMA.

Upprunalegur hönnuður verslunarmiðstöðvarinnar er Erling G. Pedersen

ÚTG. TEIKNAD.YFIRF. | DAGS

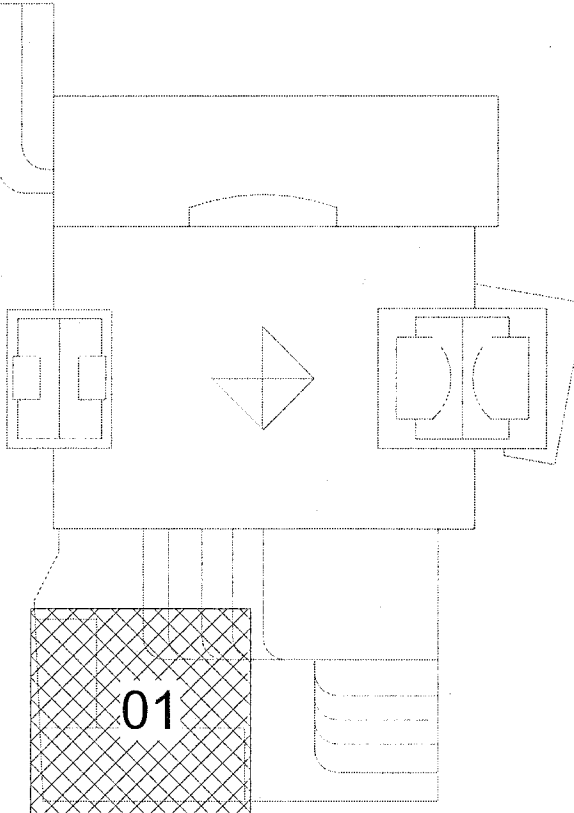

ASK arkitektar ehf.
Gangvegur 8 101 Reykjavík
Sími 515 0200
www.ask.is
ARITUN AÐALYFIRENDAR
Andri Klausson Arkitekt F.A.L. kl100862-4519 andri@ask.is

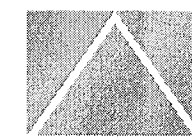


ASK
ARKITEKTAR

VERKEFNI	Fjörður Fjarðargata 13-15 / Strandgata 30	REV. I A1	1 : 50
REGUND TERNINGAR	VERKEIKNINGAR	HOUDAR	AK
HEITI TERNINGAR	5.Hæð - Hluti 01	TEIKNAR	GRY
VERFR.	SSK	VERF.	SSK
DAGS.	13/06/23	UTGÁFA	
VERFR. NÚM.	1570	AUSKERN - NÚMÉR TERNINGAR	20-151


© ÖLL AFRÖT OG AFRITUN TERNINGAR ER HÁÐ SAMÞYGGD ASK ARKITEKTA. EKKI SKAL MÆLA UPP AF TEIKNINGU.

ÖLL MÁL OG AÐSTÆÐUR ATHUGIST Á STAÐNUM
AÐUR EN SMÍÐI HEFST.
ÓHEMILT ER AÐ MÆLA UPP AF TEIKNINGUM.
ASK ARKITEKTUM SKAL TILKYNNT UM
ÓSAMRÆMI OG VAFATRIÐI ER UPP KUNNA AÐ
KOMA.

Upprunalegur hönnuður verslunarmiðstöðvarinnar er Erling G. Pedersen

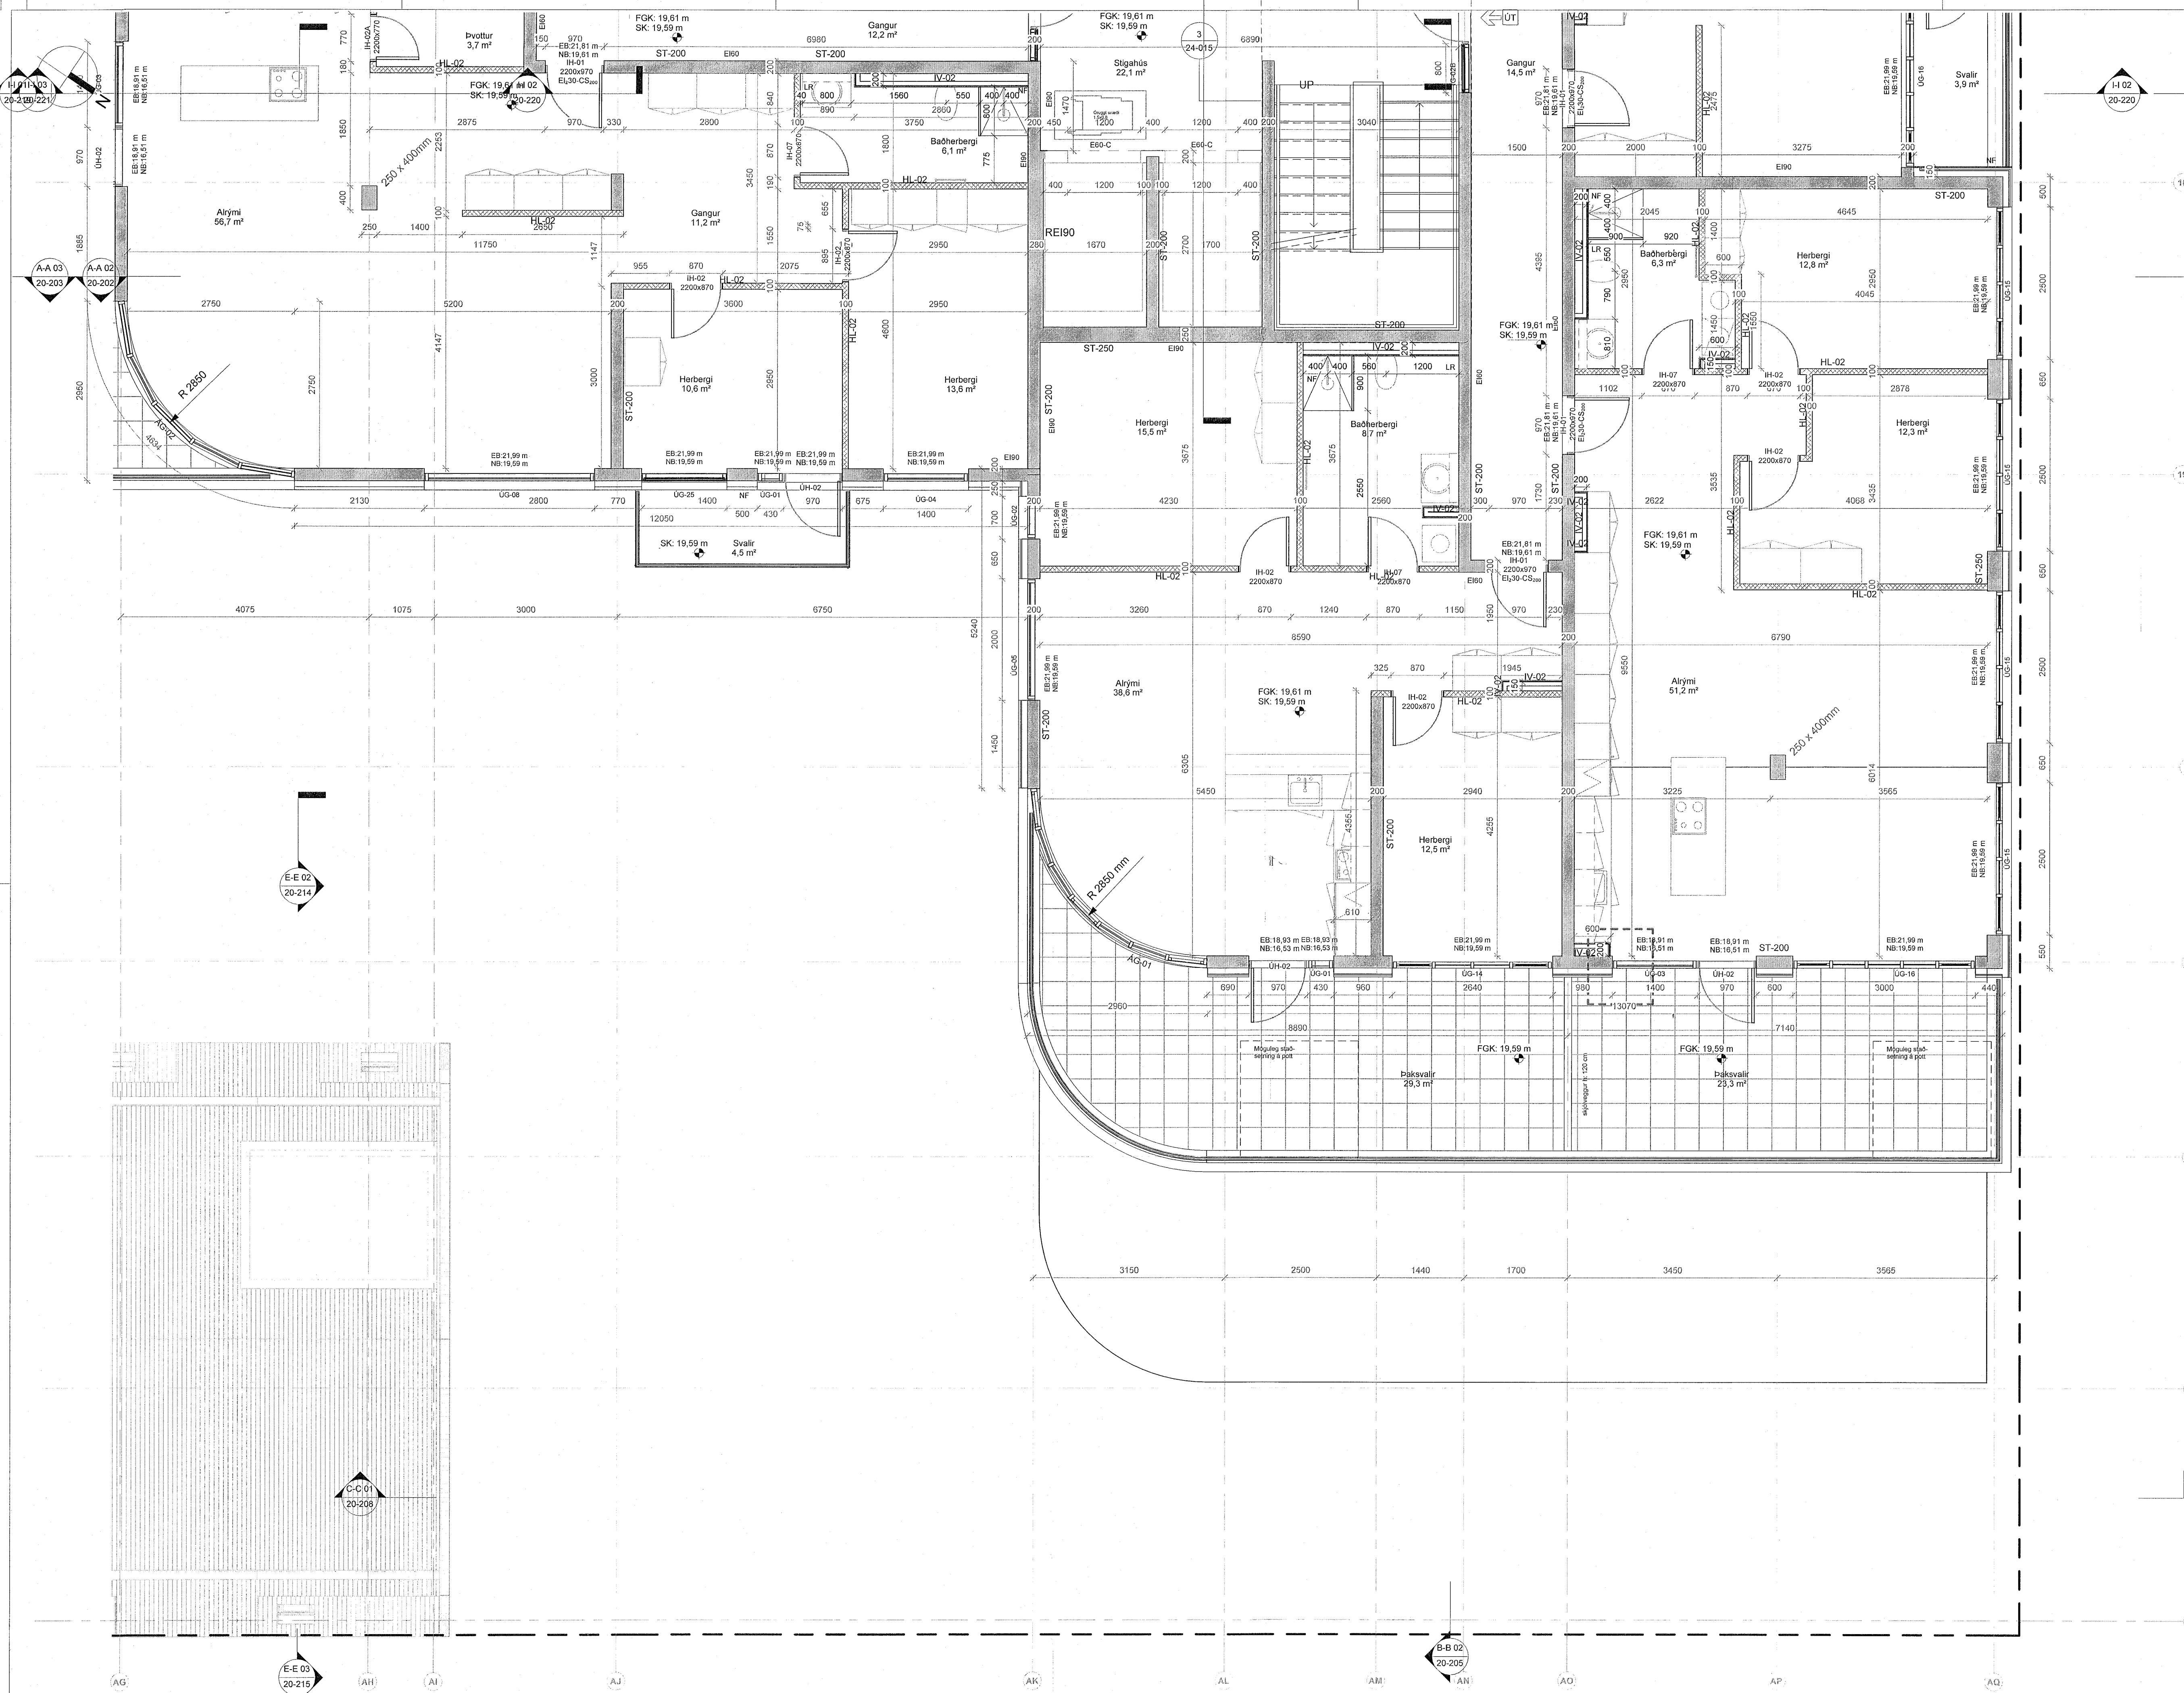

ÚTG. ITEIKNAD/YFIRF. | DAGS

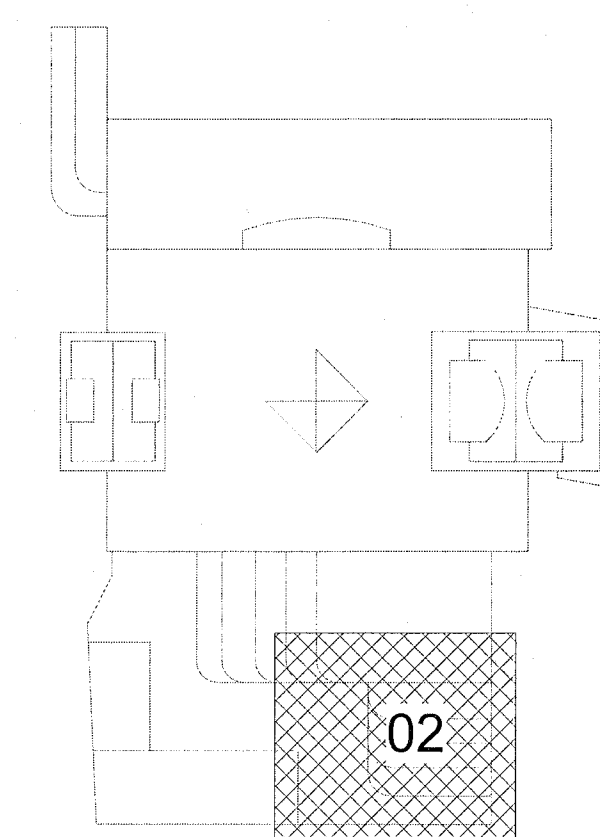

ASK arkitektar ehf.
Gönguálfu 9 101 Reykjavík
Sími 515 0300
www.ask.is
ÁSTTLAN AÐALHÖNNUNAR

ASK
ARKITEKTAR

Andri Klauður
Andri F. A.Í.
Sími 100062-4519
ask@ask.is


VERKEFNI
Fjörður
Fjarðargata 13-15 / Strandgata 30

TEIKNAD/VERKEIKNINGAR
VERKEIKNINGAR
HEITI TEIKNINGAR
5.Hæð - Hluti 02

REYF. 1 A1
MÁLSTAF. 1:50
HÖNNUNAR AK
TEIKNINGAR GRÝ
YFIRF. SSK
DAGS 13/08/23
ÚTGÁFA

VERF. NÚM. 1570
AUKENN - NÚMÉR TEIKNINGAR 20-152

1 5. hæð Verk. 1-50 - 02
1:50

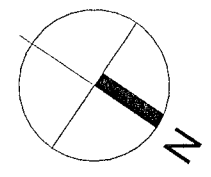

D-D 01
20-210

Samþykkt bann
21. Júlí 2023
Byggingarfulltrúinn í Haggarfirði
Sóluur Þorvaldur

ÖLL MÁL OG AÐSTÆÐUR ATHUGIST Á STAÐNUM
AÐUR EN SMÍÐI HEFST.
ÖHEIMILT ER AÐ MÆLA UPP AF TEIKNINGUM.
ASK ARKITEKTUM SKAL TILKYNNT UM
ÓSAMRÆMI OG VAFAATRÍÐI ER UPP KUNNA AÐ
KOMA.

Upprunalegur hönnundur verslunarmistöðvarinnar er Erling G. Pedersen



H 01
20-219

A-A 03
20-203


D-D 02
20-211

D-D 01
20-210


1 5. hæð Verk. 1-50 - 03
1 : 50

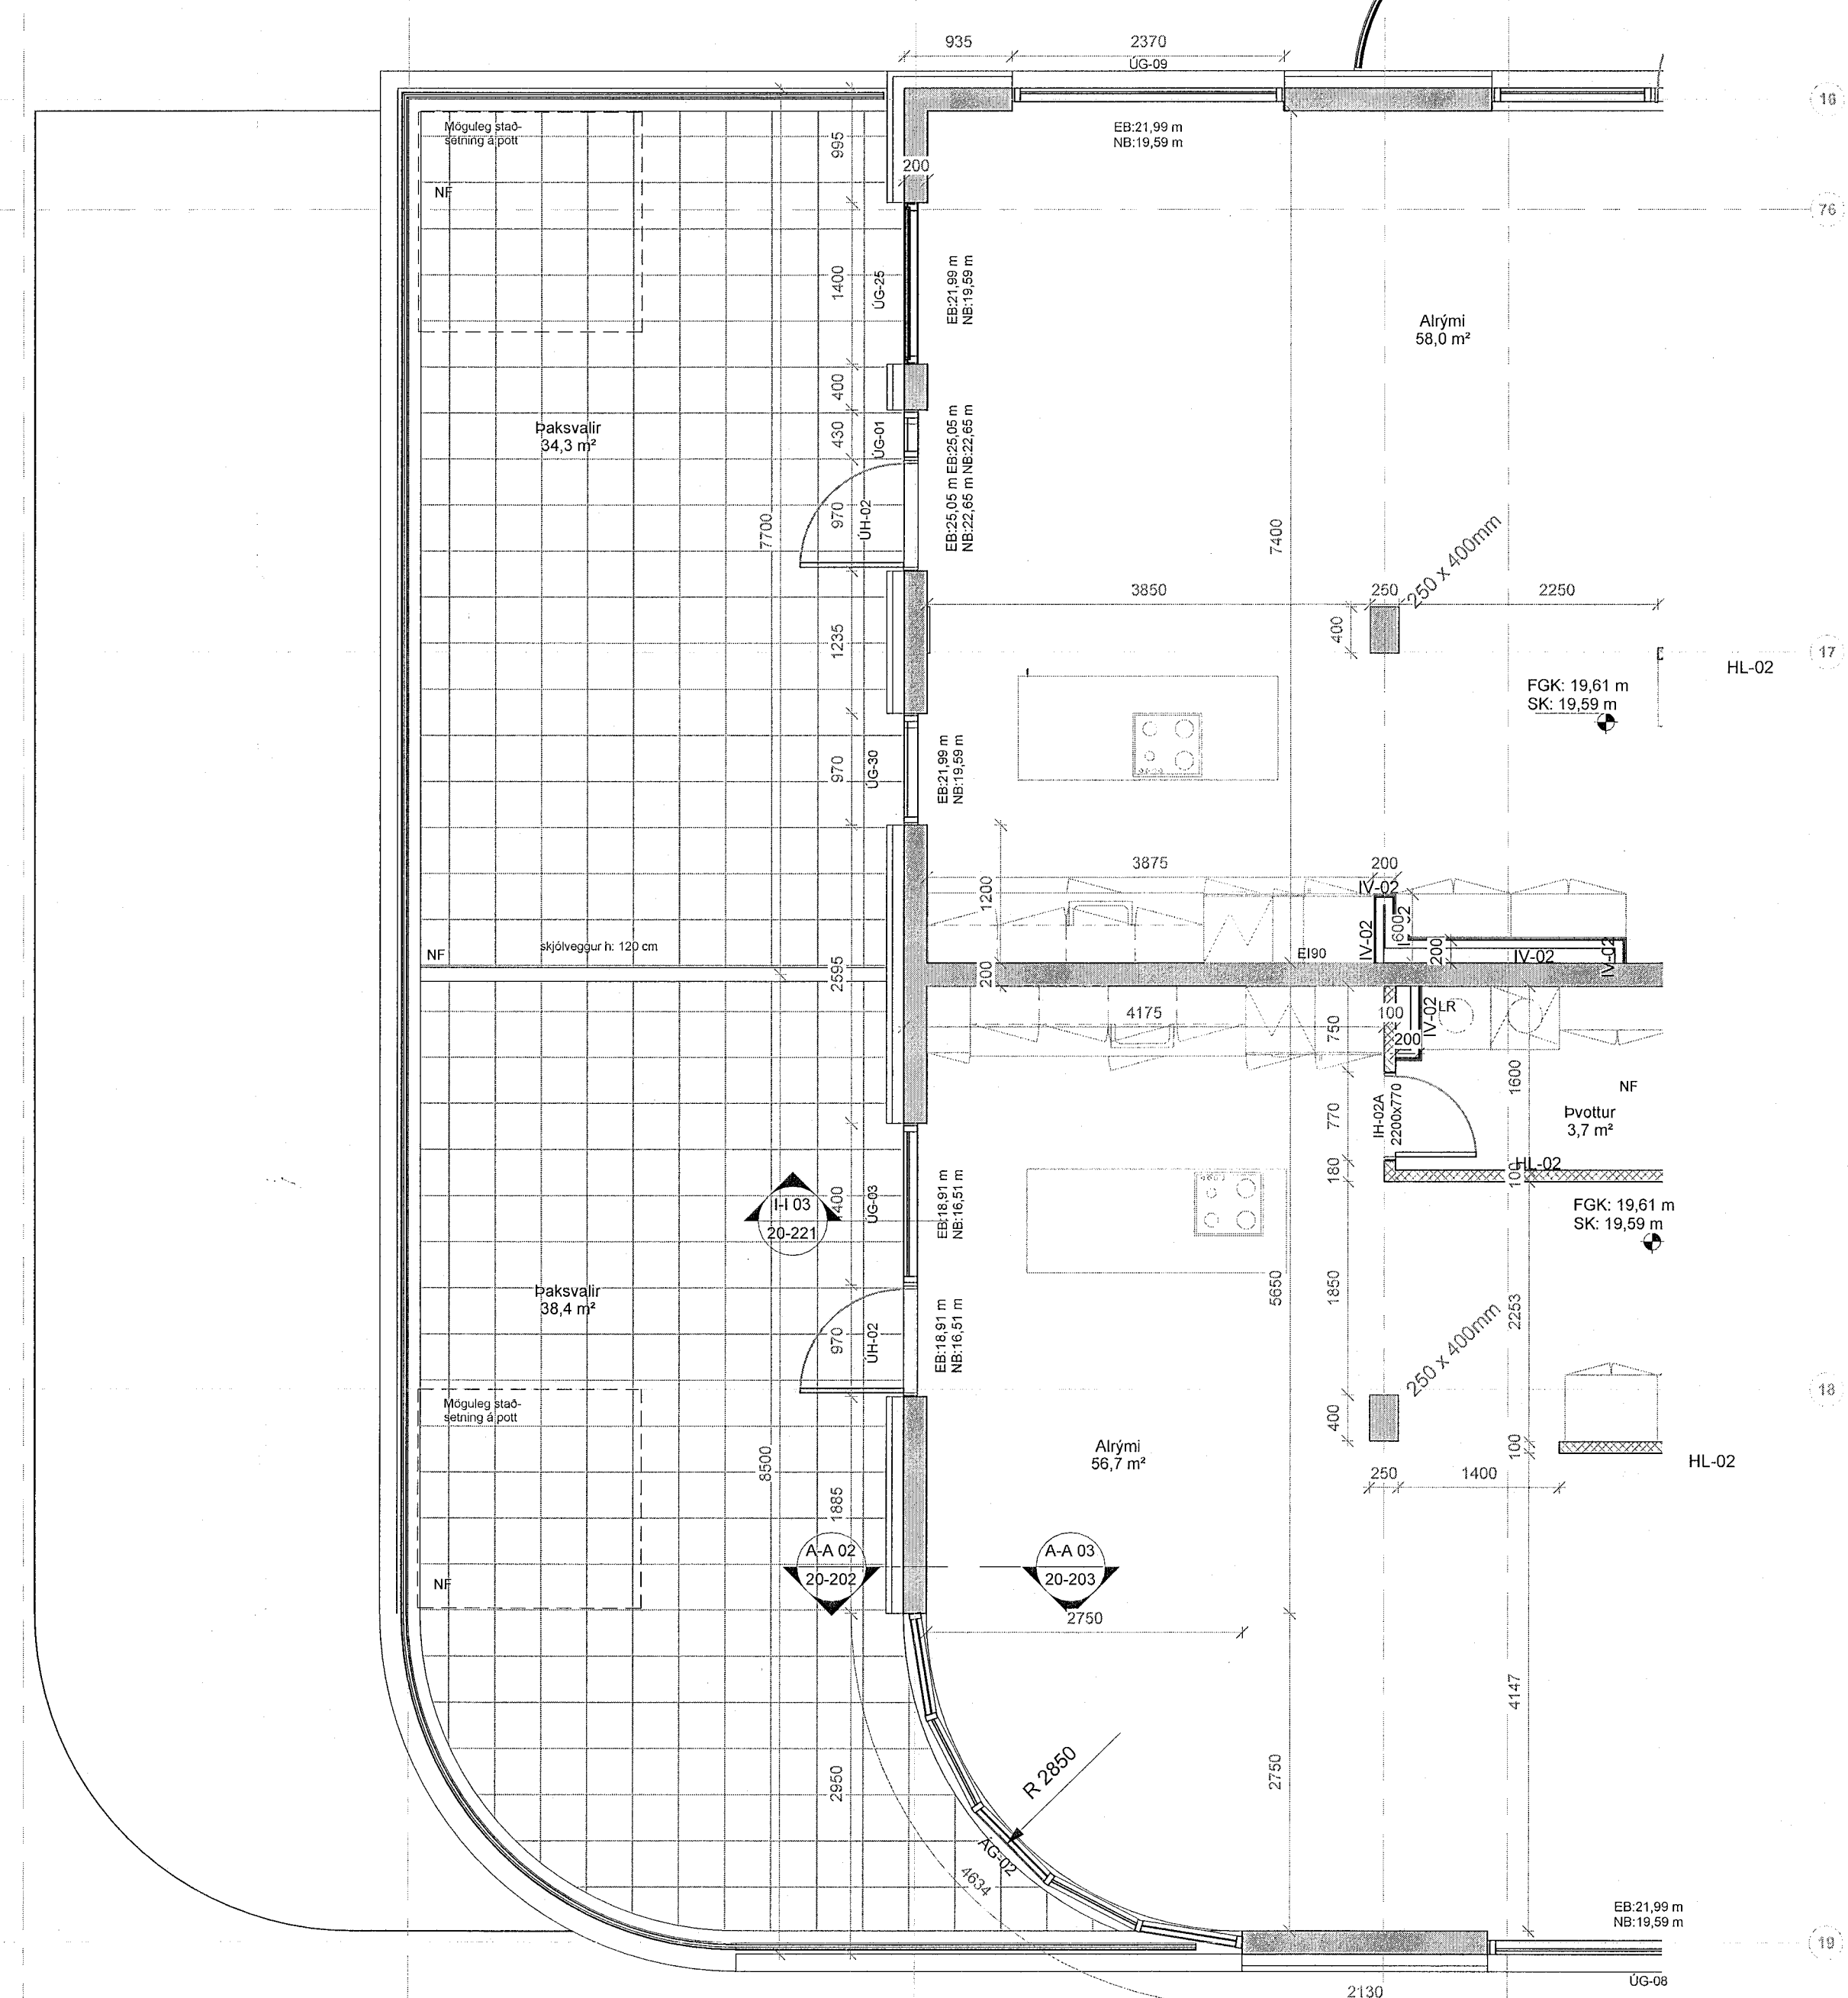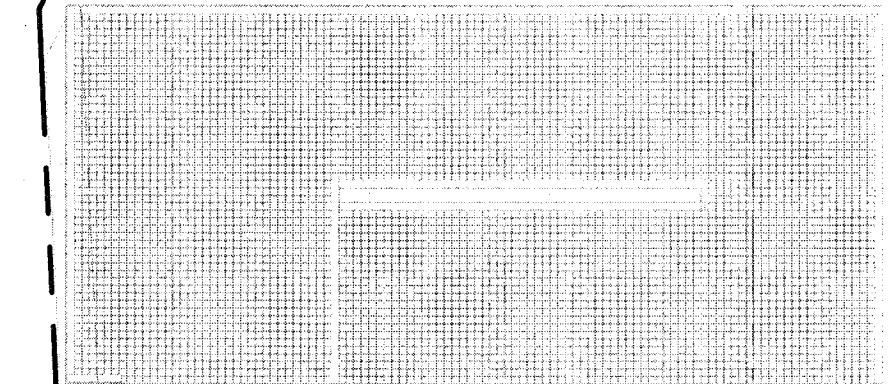

ÚTG. TEIKNAD YFIRF. | DAGS

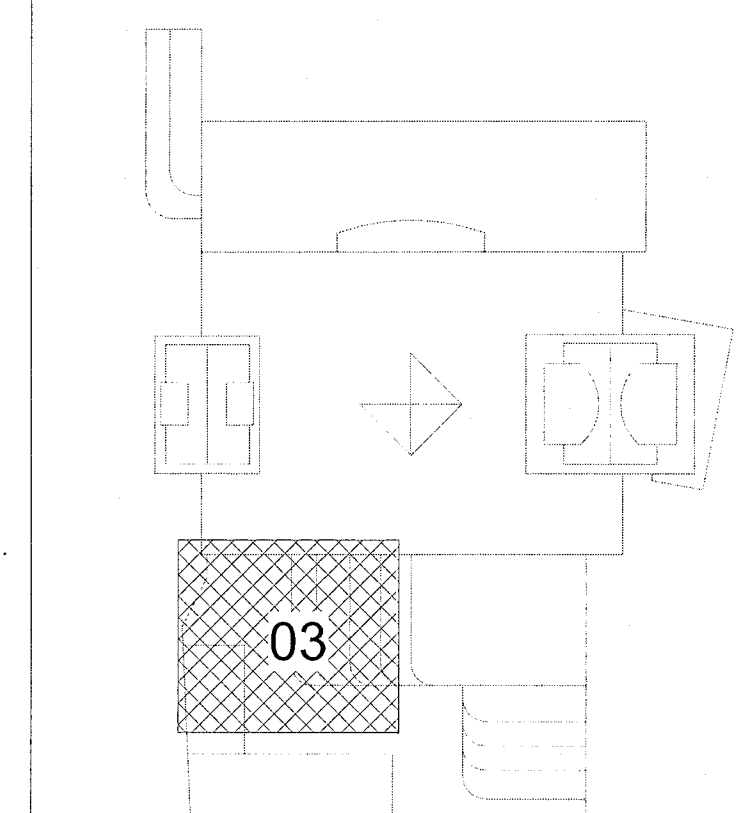


ASK arkitektar ehf.
Götluggá 9 101 Reykjavík
Sími 515 0300
www.ask.is
ÁRTUNARÁHÖNNUNÐAR

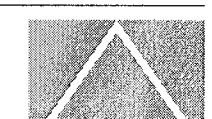

Andri Klauður
Andri F.A.L. nr.100052-4519
andri@ask.is

VERKEFNI	Fjörður Fjarðargata 13-15 / Strandgata 30	MRV. 1. AÚT	1 : 50
TEIKNAD	VERKEIKNINGAR	FRANSE	AK
HEITI TEIKNINGAR	5. Hæð - Hluti 03	TEIKNAD	GRY
VERKFR.		VERKFR.	SSK
DAGS		DAGS	13/06/23
VERKFR.	1570	AUKVÆNNI - NÚMÉR TEIKNINGAR	20-153

© ÖLL AFRÖT OG AFRITUN TEIKNINGAR ER HÁÐ SAMBYGGU ASK-ARKITEKTA. ÖÐRI ÖFAL MÆLA UPP AF TEIKNINGUM.

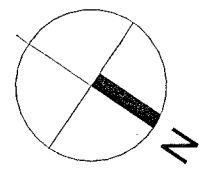


E-E 02
20-214


Samþykkt þann
21. Júlí 2023
Byggingarfulltrúinn í Hafnarfirði
Hildur Þorvaldsdóttir

ÖLL MÁL OG AÐSTÆBUR ATHUGIST Á STAÐNUM
AÐUR EN SMÍÐI HEFST.
ÓHEIMILT ER AÐ MÆLA UPP AF TEIKNINGUM.
ASK ARKITEKTUM SKAL TILKYNNT UM
ÖSAMRÆMI OG VAFATRIÐI ER UPP KUNNA AÐ
KOMA.

Upprunalegur hönnuður verslunarmóttöðvarinnar er Erling G. Pedersen

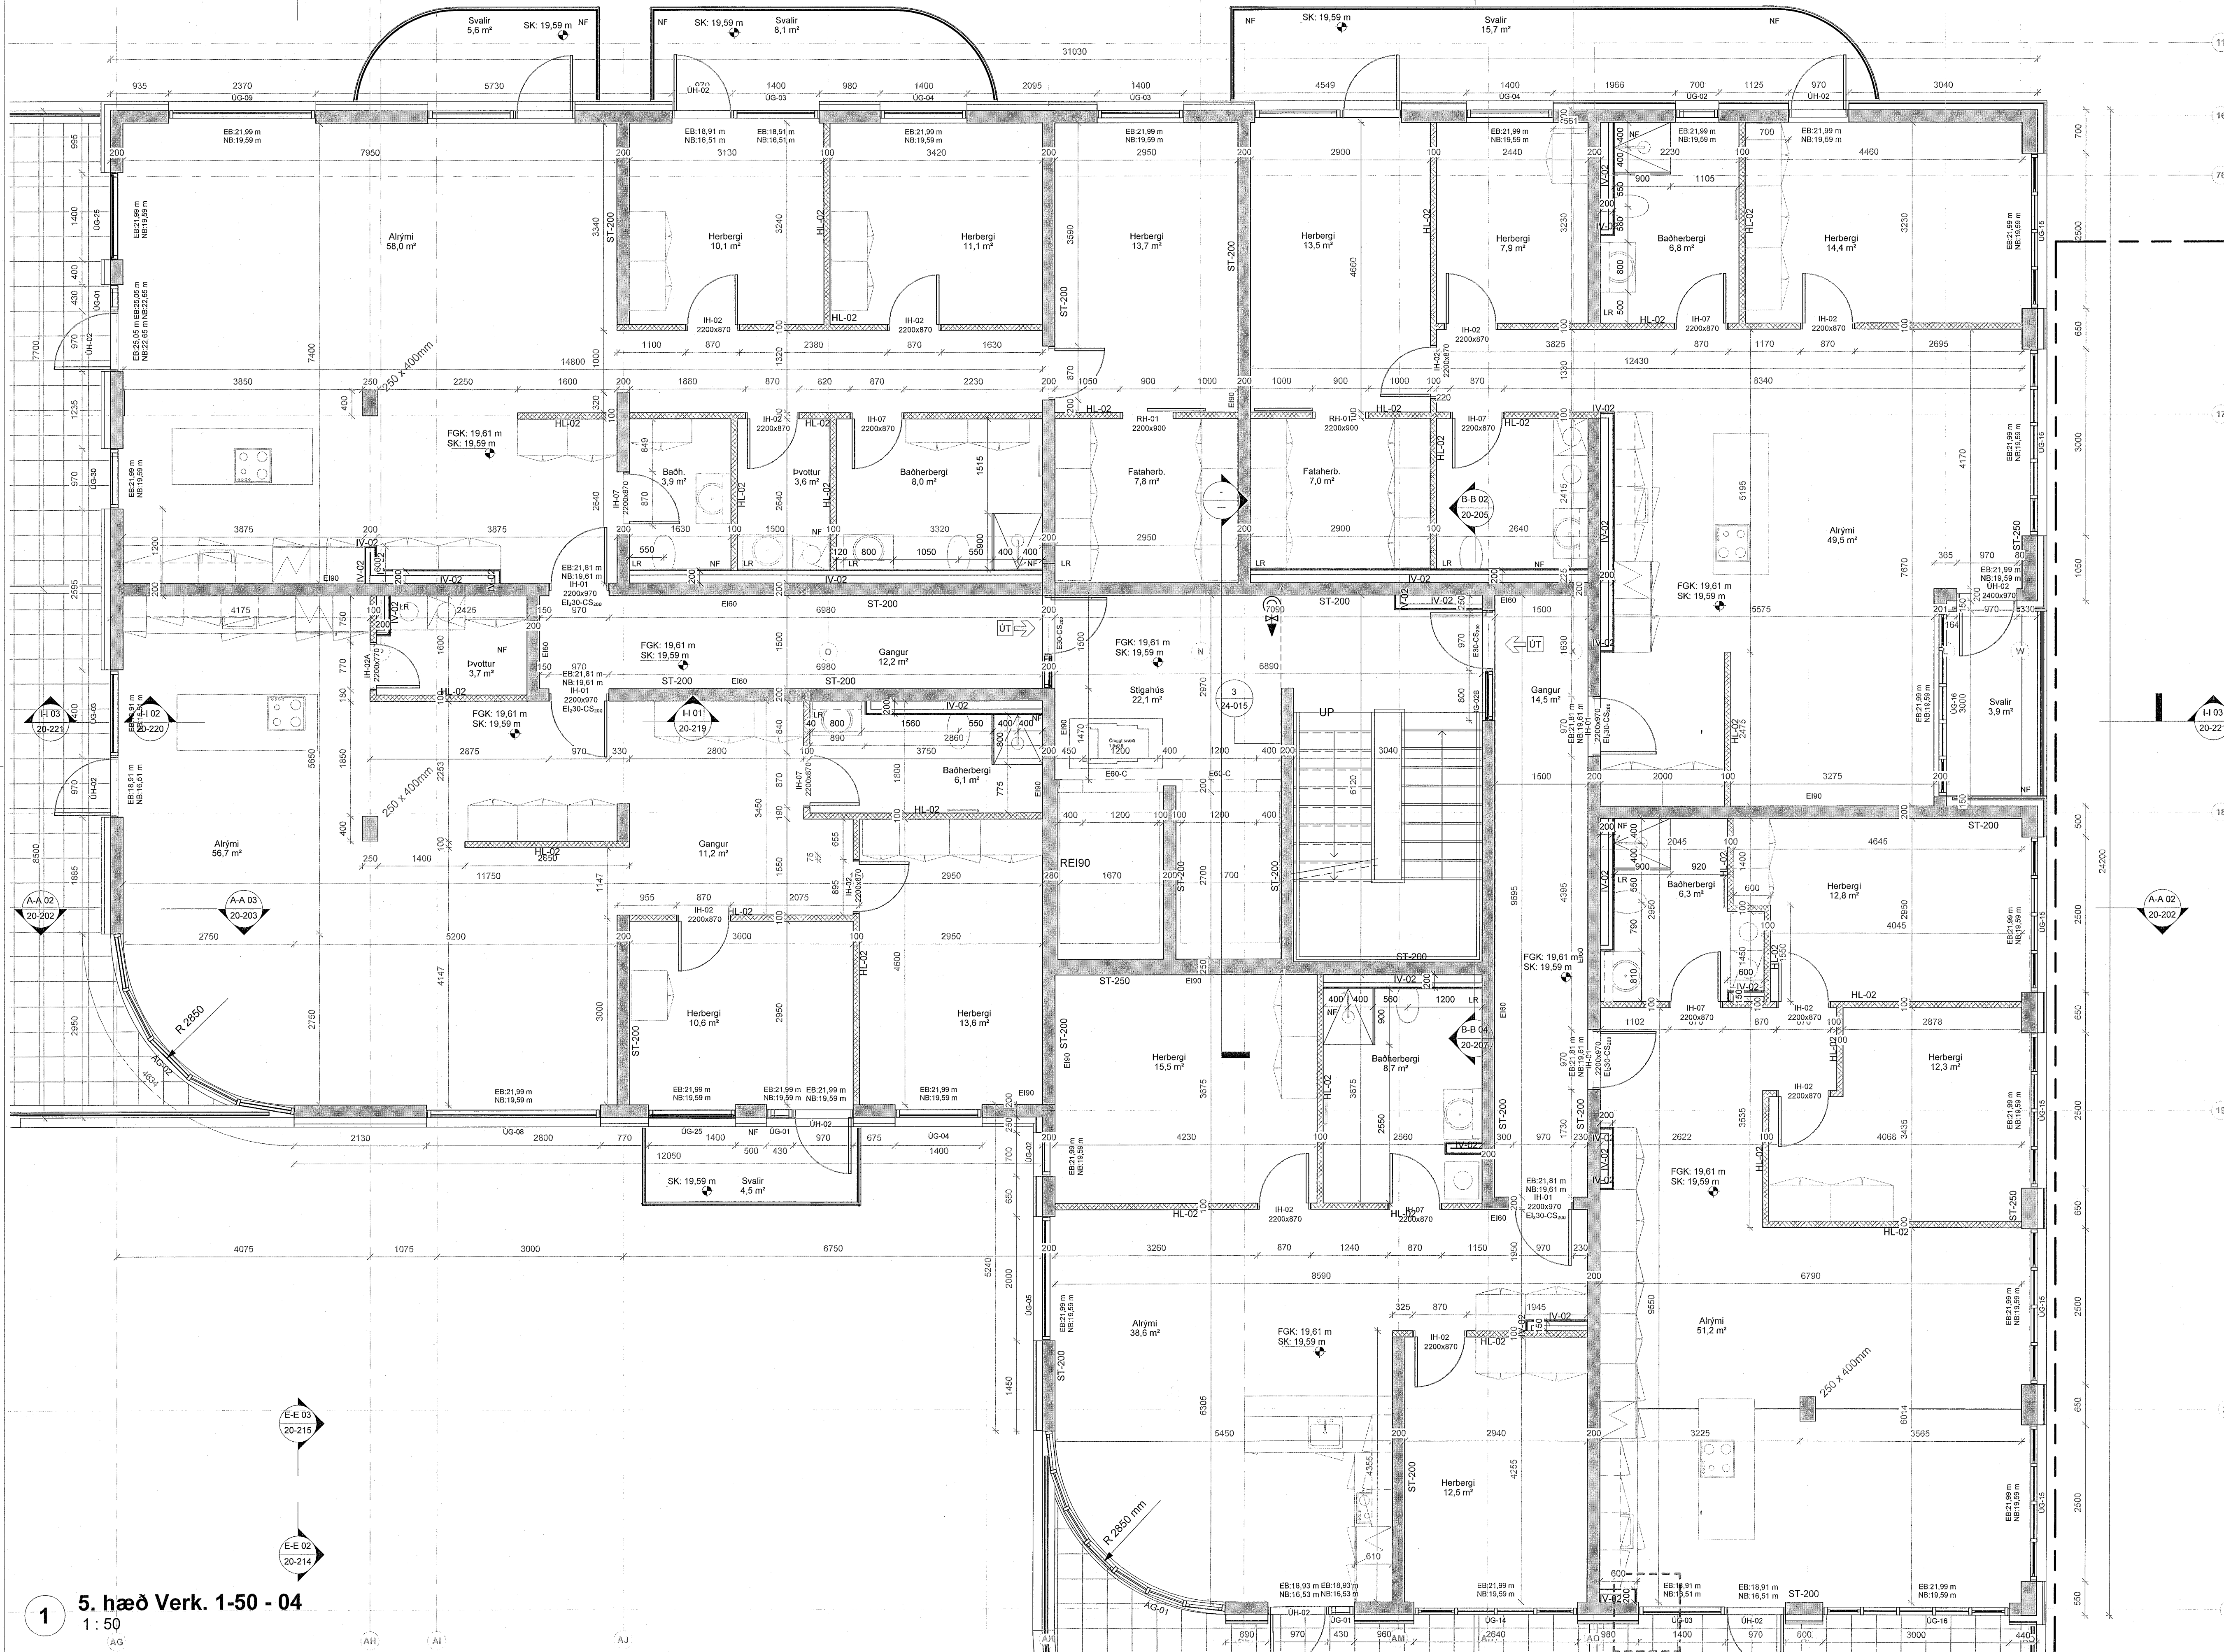

ÚTG. ITEIKNAD.YFIRF. I DAGS

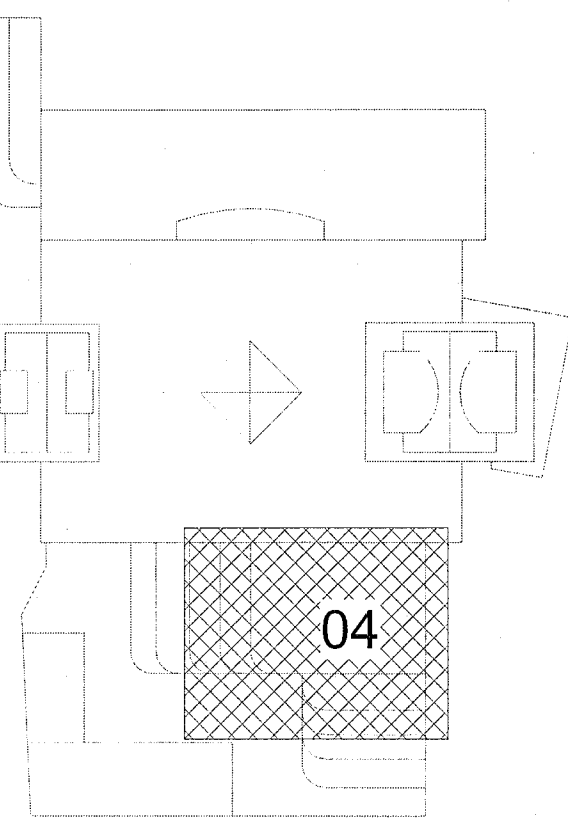

ASK arkitektar ehf.
Gangvegur 9 101 Reykjavík
Sími 515 0300
www.ask.is
ÁRTUN AÐALHORNUNAR

ASK
ARKITEKTAR

Andri Klauern
Andri F.A.I. kl100662-4519
andri@ask.is

VERKEFNI
Fjörður
Fjarðargata 13-15 / Strandgata 30

TEIKNINGAR
VERKTEIKNINGAR

HEITI TEIKNINGAR
5. hæð - Flúti 04

SKALA
1:50

TEIKNINGAR
AK
GRY
SSK

DAÐS
13/08/23

ÚTGAFA

VERK NR.
1570

AUKENNING - NÖMUR TEIKNINGAR
20-154

1 5. hæð Verk. 1-50 - 04
1:50