



ÖLL MÁL OG AÐSTÆÐUR ATHUGIST Á STAÐNUM
AÐUR EN SMÍÐI HEFST.
ÓHEIMILT ER AÐ MÆLA UPP AF TEIKNINGUM.
ASK ARKITEKTUM SKAL TILKYNNT UM
OSAMRÆMI OG VAFATRIÐI ER UPP KUNNA AÐ
KOMA.

Upprunalegur hönnuður verunarmiðstöðvarinnar er Erling G. Pedersen

ÚTG. TEIKNAD YFIRF. | DAGS

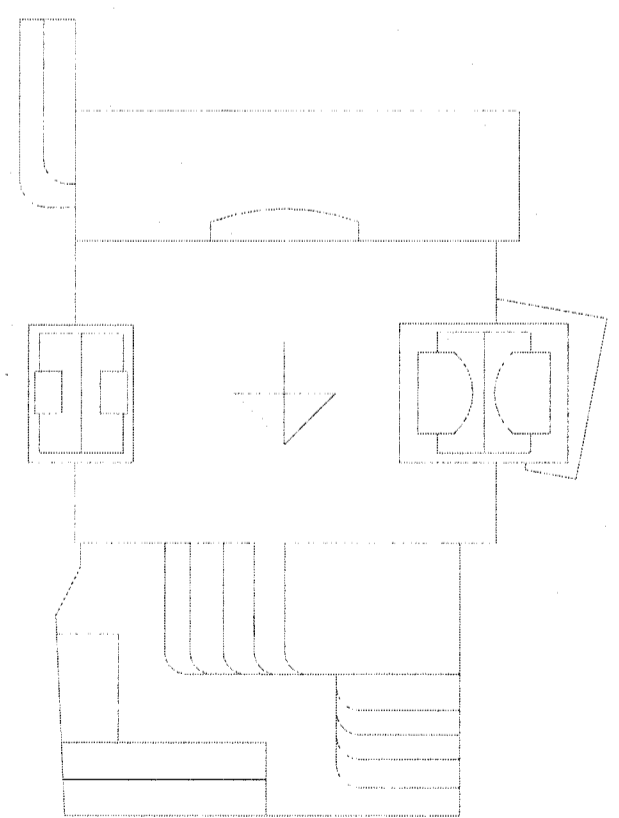


ASK arkitektar ehf.
Götluggu 9 101 Reykjavík
Sími 515 0300
www.ask.is
ÁRTUNADALHÖNNUNAR

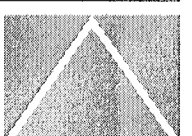

ASK
ARKITEKTAR

Andri Klauson
ASK F.A. | Sími 100662-4519
andi@ask.is


VERKEFNI		MOY F. Á
Fjörður		1:200
Fjarðargata 13-15 / Strandgata 30		FRANNA
VERKEIKNINGAR		AK
HEITI TEIKNINGAR		TEIKNAD
6. hæð - Yfirlit		GRY
		YFIRF.
		SSK
		DAGS
		13/08/23
		ÚTGIFA
VERK NR.	AUÐKENNI - NÚMÉR TEIKNINGAR	ÚTGIFA
1570	20-160	

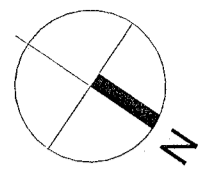

E-E 02
20-214

ÖLL MÁL OG AÐSTÆÐUR ATHUGIST Á STAÐNUM
ÁÐUR EN SMÍÐI HEFST.
OHEIMILT ER AÐ MÆLA UPP AF TEIKNINGUM.
ASK ARKITEKTUM SKAL TILKYNNT UM
OSAMRÆMI OG VAFATRIÐI ER UPP KUNNA AÐ
KOMA.

Upprunalegur hönnuður verslunarmásmáðurinn er Erling G. Pedersen

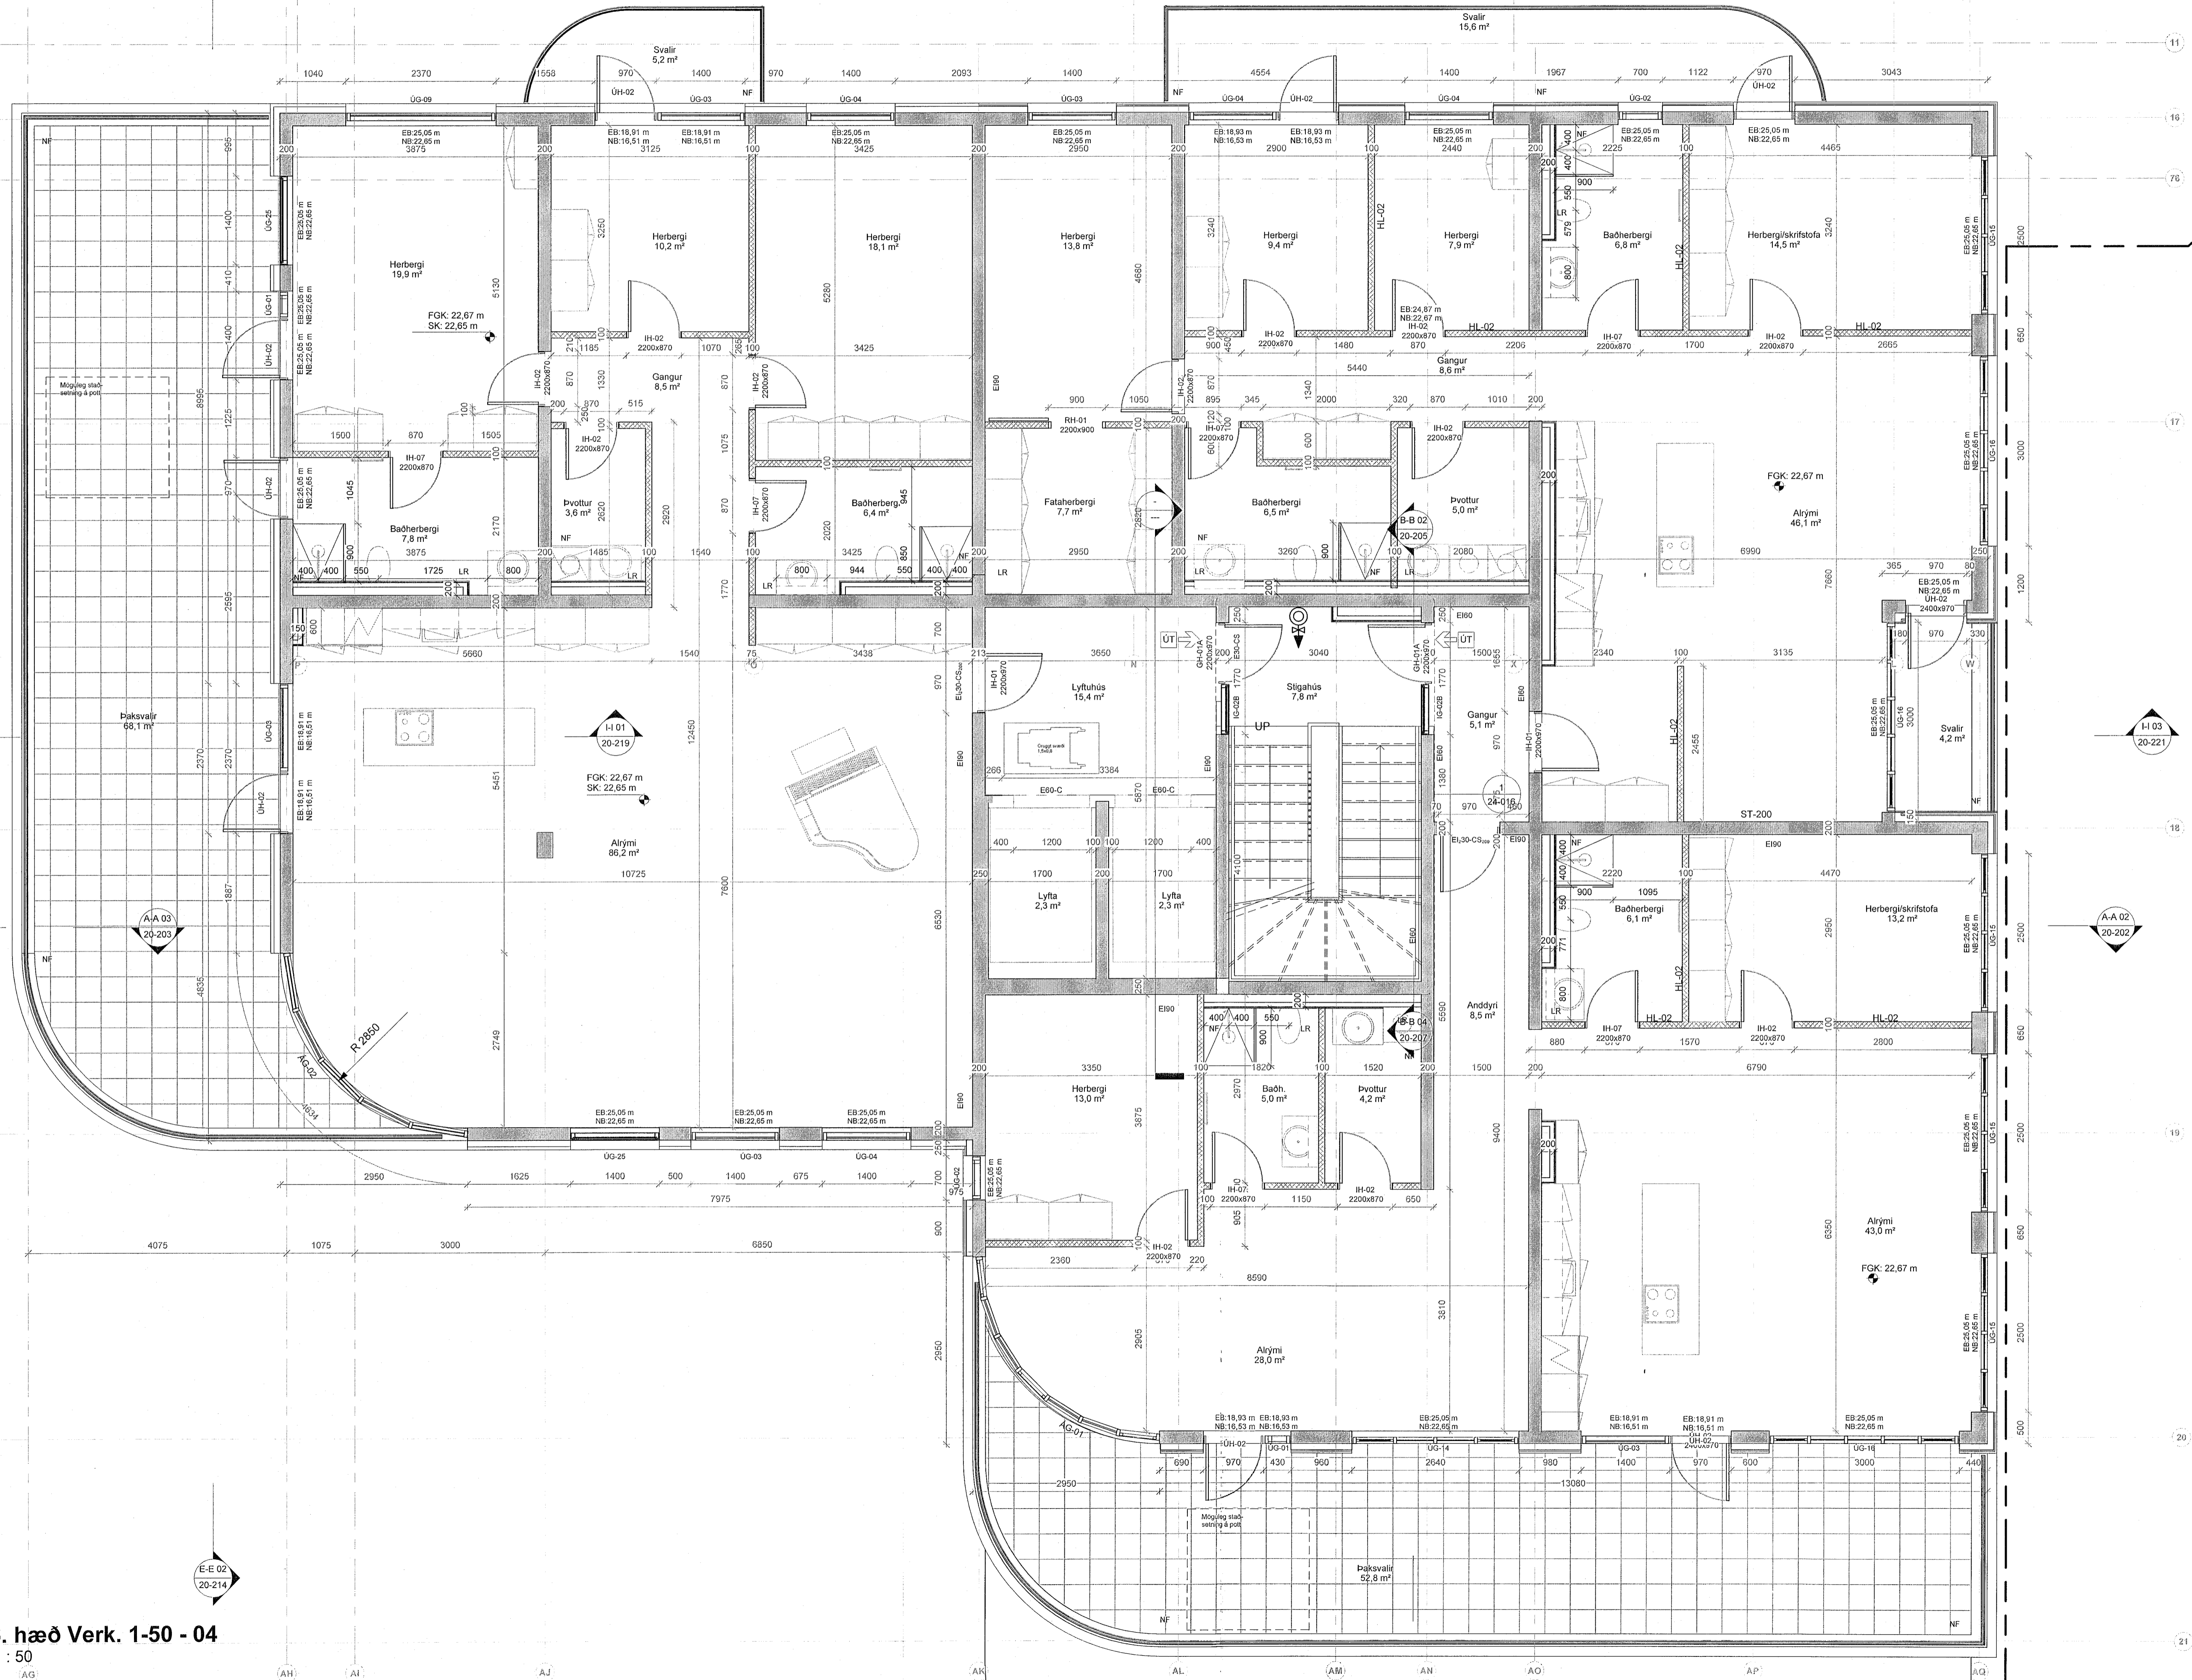

H 03
20-221

A-A 02
20-202


H 03
20-221

A-A 02
20-202

E-E 02
20-214



1 6. hæð Verk. 1-50 - 04
1:50

ÚTG. TEIKNADYRFR. 1 DAGS

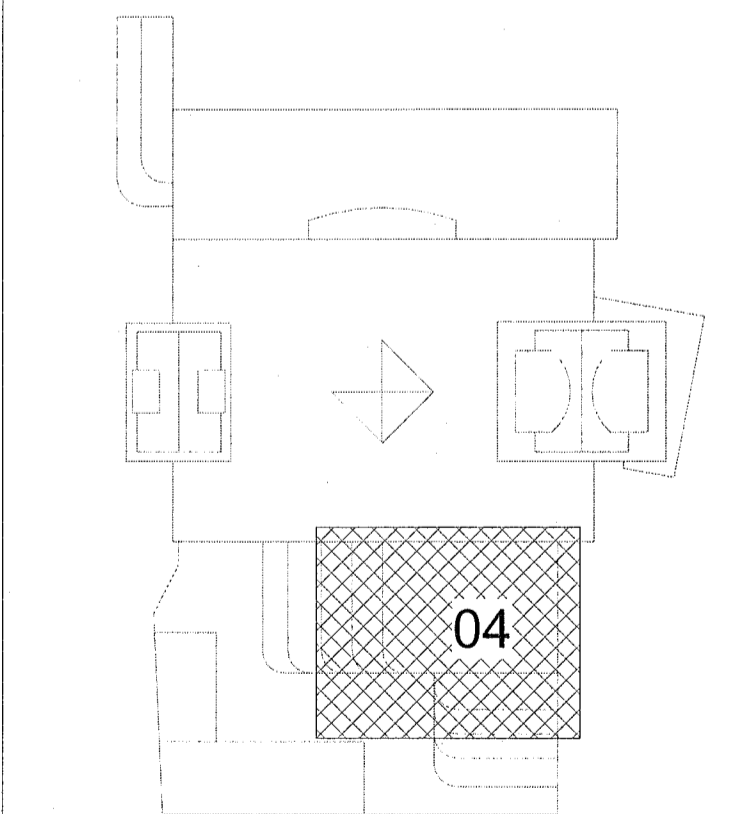

ASK arkitektar ehf.
Gangvegur 9 101 Reykjavík
Sími 515 0300
www.ask.is
fretun@ask.is
ASK
ARKITEKTAR


VERKEFNI
Fjörður
Fjarðargata 13-15 / Strandgata 30
TEGUND TEIKNINGAR
VERKTEIKNINGAR
HEITI TEIKNINGAR
6.Hæð - Hliuti 04
MRV. I A1
1:50
HAFNAR
AK
TEIKNAR
GRY
YRFR.
SSK
DAGS
13/08/23
VERK.NR.
1570
AUKENNI - NÁMUR TEIKNINGAR
20-161
ÚTÁFA

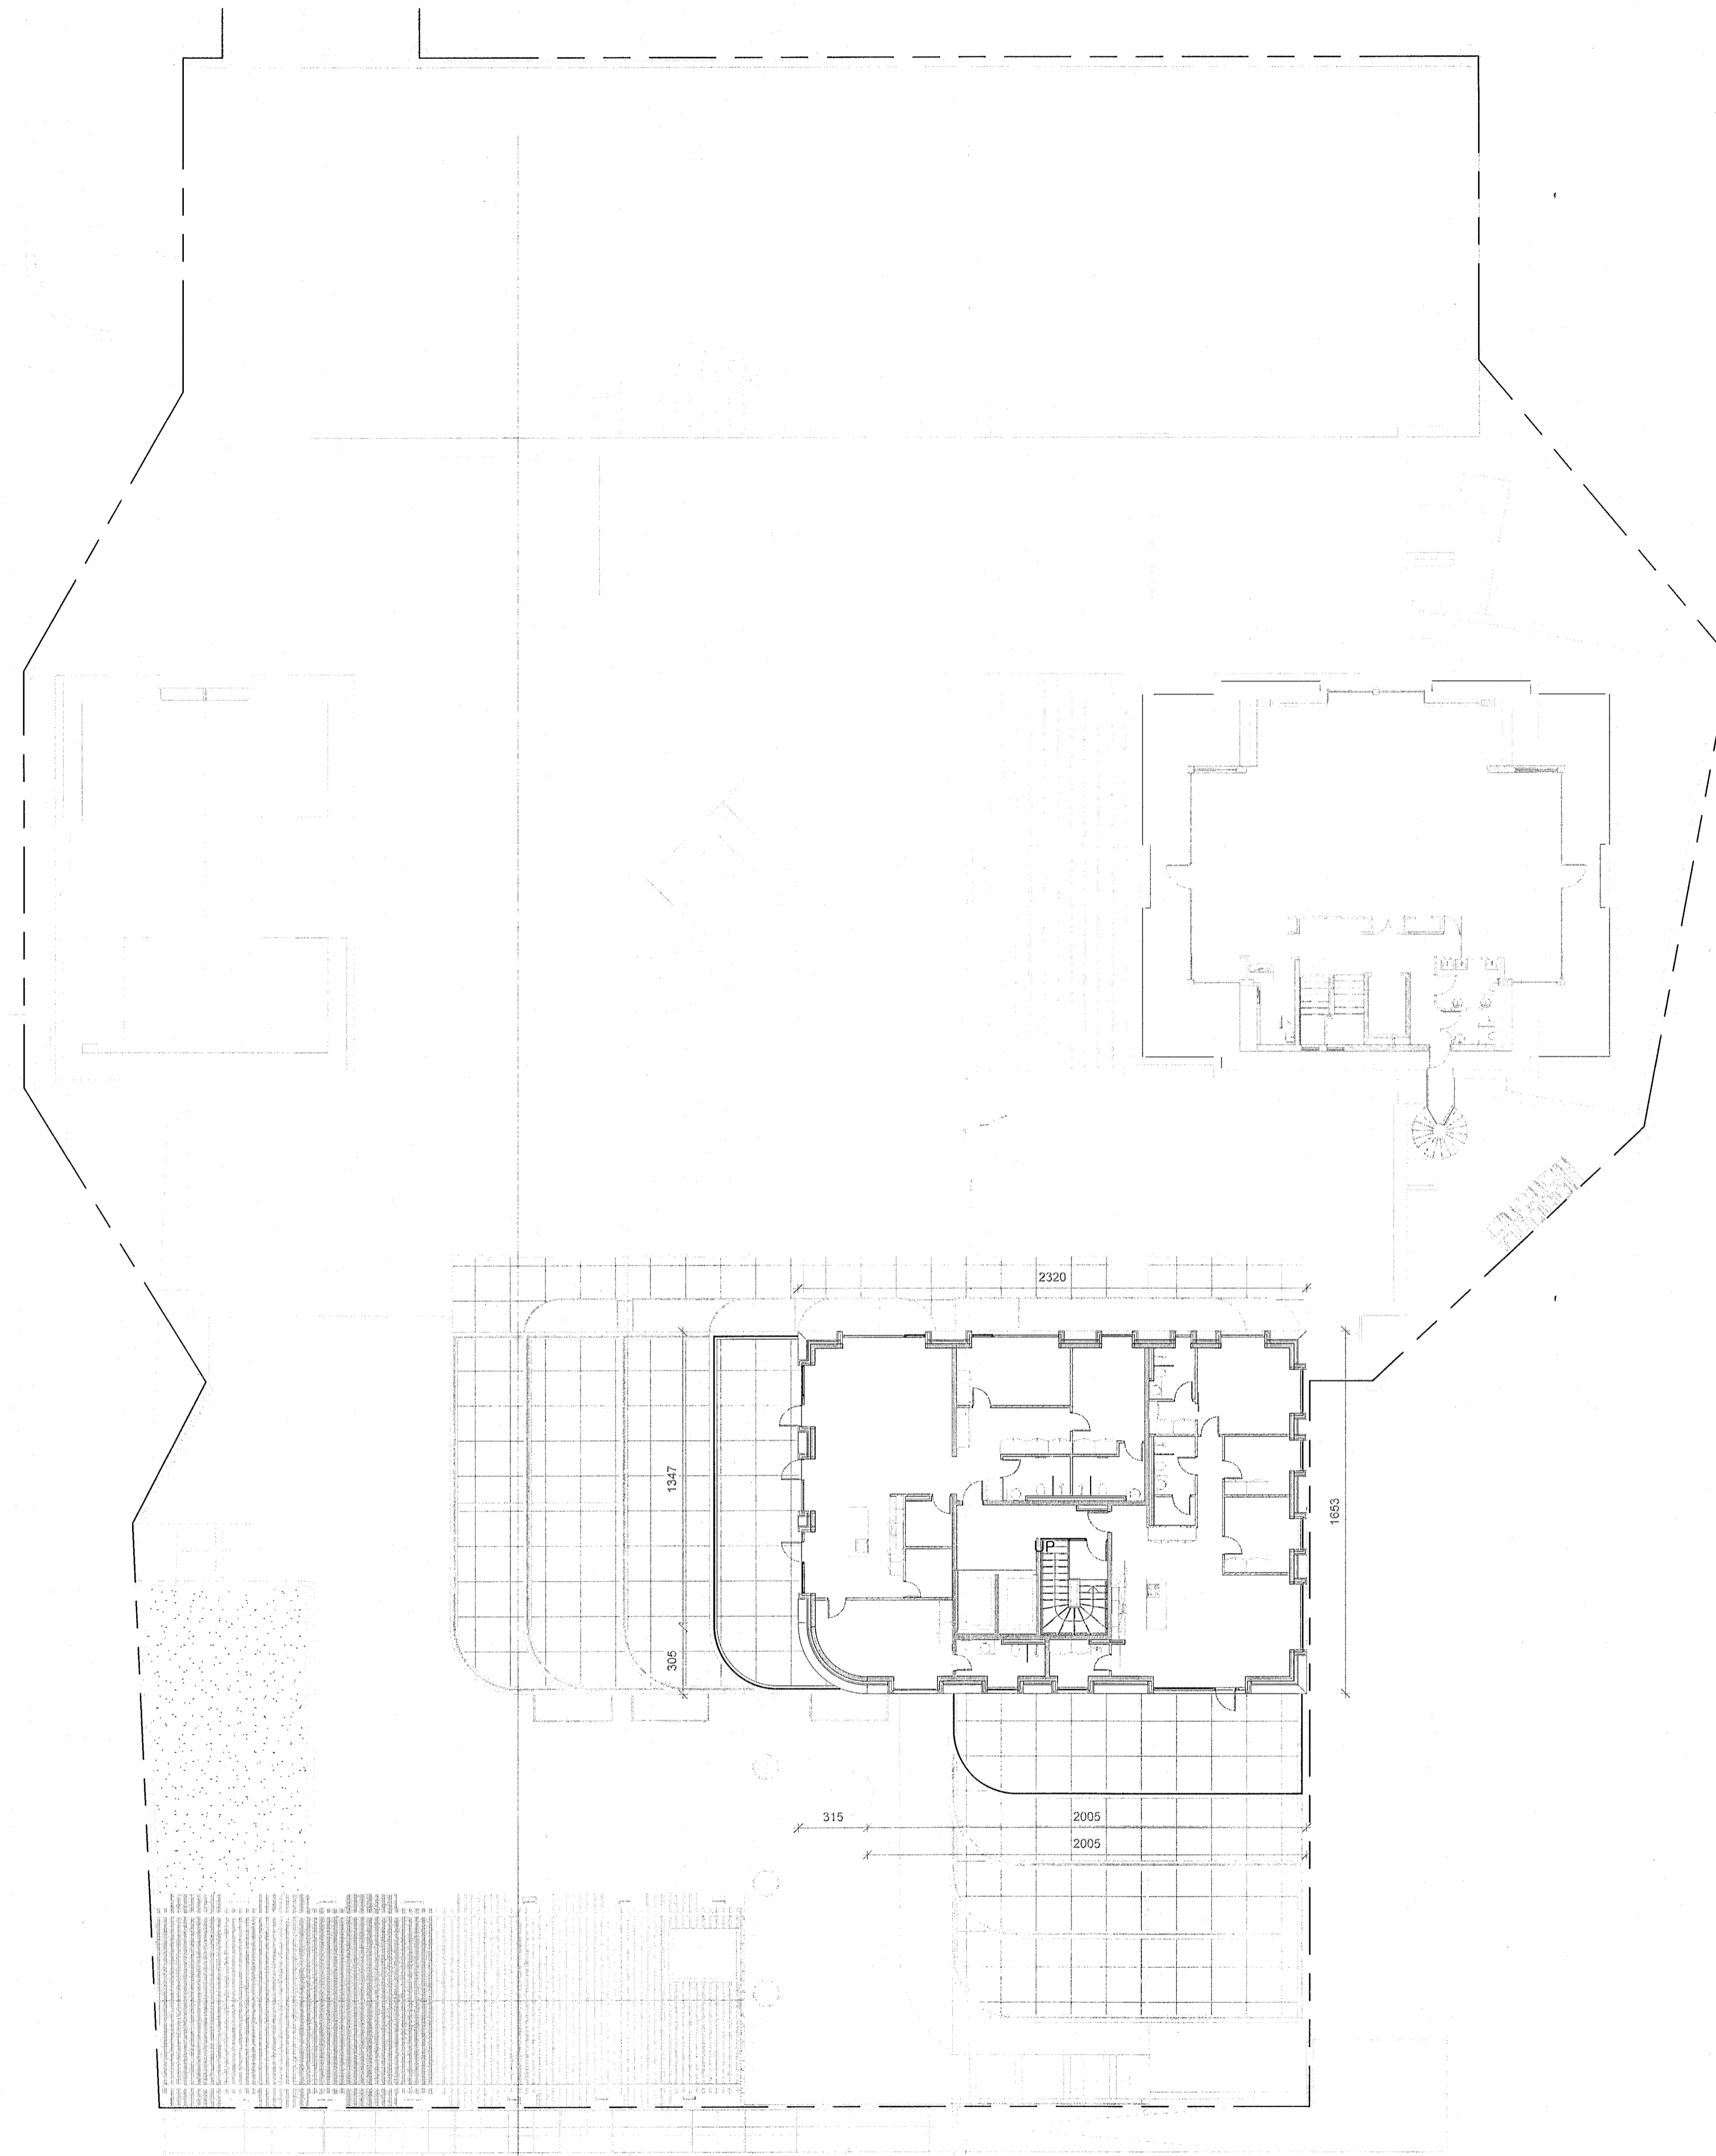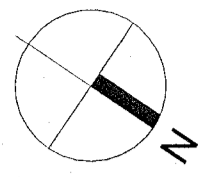

ÖLL MÁL OG AÐSTÆÐUR ATHUGIST Á STAÐNUM
ÁÐUR EN SMÍÐI HEFST.
ÓHEIMILT ER AÐ MÆLA UPP AF TEIKNINGUM.
ASK ARKITEKTUM SKAL TILKYNNT UM
ÓSAMRÆMI OG VAFAATRÍÐI ER UPP KUNNA AÐ
KOMA.

Upprunalegur hönnuður verslunarmiðstöðvarinnar er Erling G. Pedersen

ÚTG. | TEIKNAD YFIRF. | DAGS

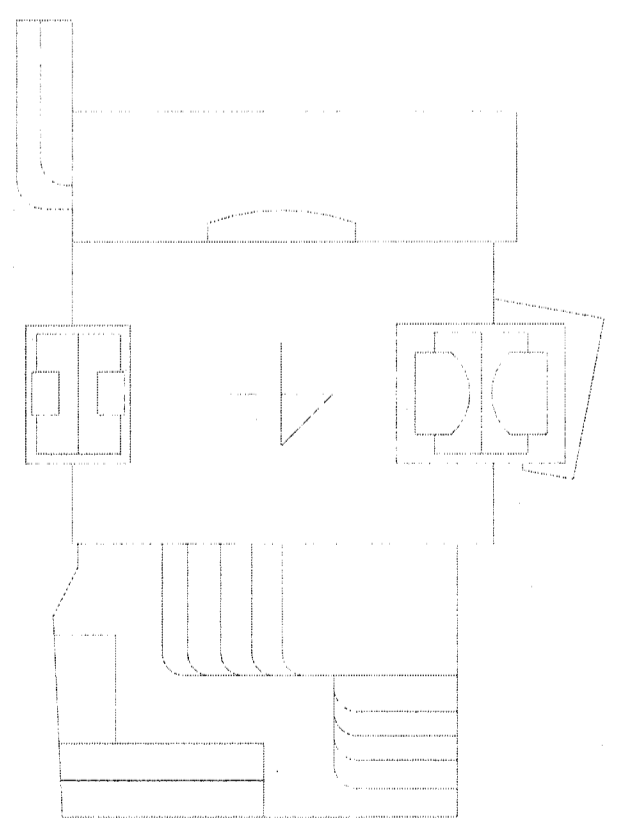


ASK arkitektar ehf.
Gönguálf 101 Reykjavík
Sími 515 0000
www.ask.is

ARSTUR AÐALSKYRSLA

Andri Klauson
ASK ARKITEKTAR
13/06/23

VERKINNI	Fjörður Fjarðargata 13-15 / Strandgata 30	MKV A1	1 : 200
TEGUND TEIKNINGAR	VERKTEIKNINGAR	HOVAÐ	AK
HEITI TEIKNINGAR	7.Hæð - Yfirlit	TEIKNAD	GRY
VERKIB.	1570	YFIRF.	SSK
AUKMENN - NÁMUR TEIKNINGAR	20-170	DAGS.	13/06/23
ÚTGAFA		ÚTGAFA	

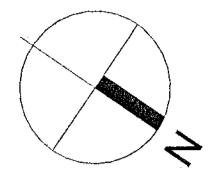


E-E 02
20-214

Samþykkt þann
21. Júlí 2023

Byggingarfulltrúinn í Hafnarfirði
Málin Þrmasóttir

ÖLL MÁL OG AÐSTÆÐUR ATHUGIST Á STAÐNUM
AÐUR EN SMÍÐI HEFST.
ÓHEIMILT ER AÐ MÆLA UPP AF TEIKNINGUM.
ASK ARKITEKTUM SKAL TILKYNNT UM
ÓSAMRÆMI OG VAFAATRÍÐI ER UPP KUNNA AÐ
KOMA.

Upprunalegur hönnuður verslunarmiðstöðvarinnar er Erling G. Pedersen

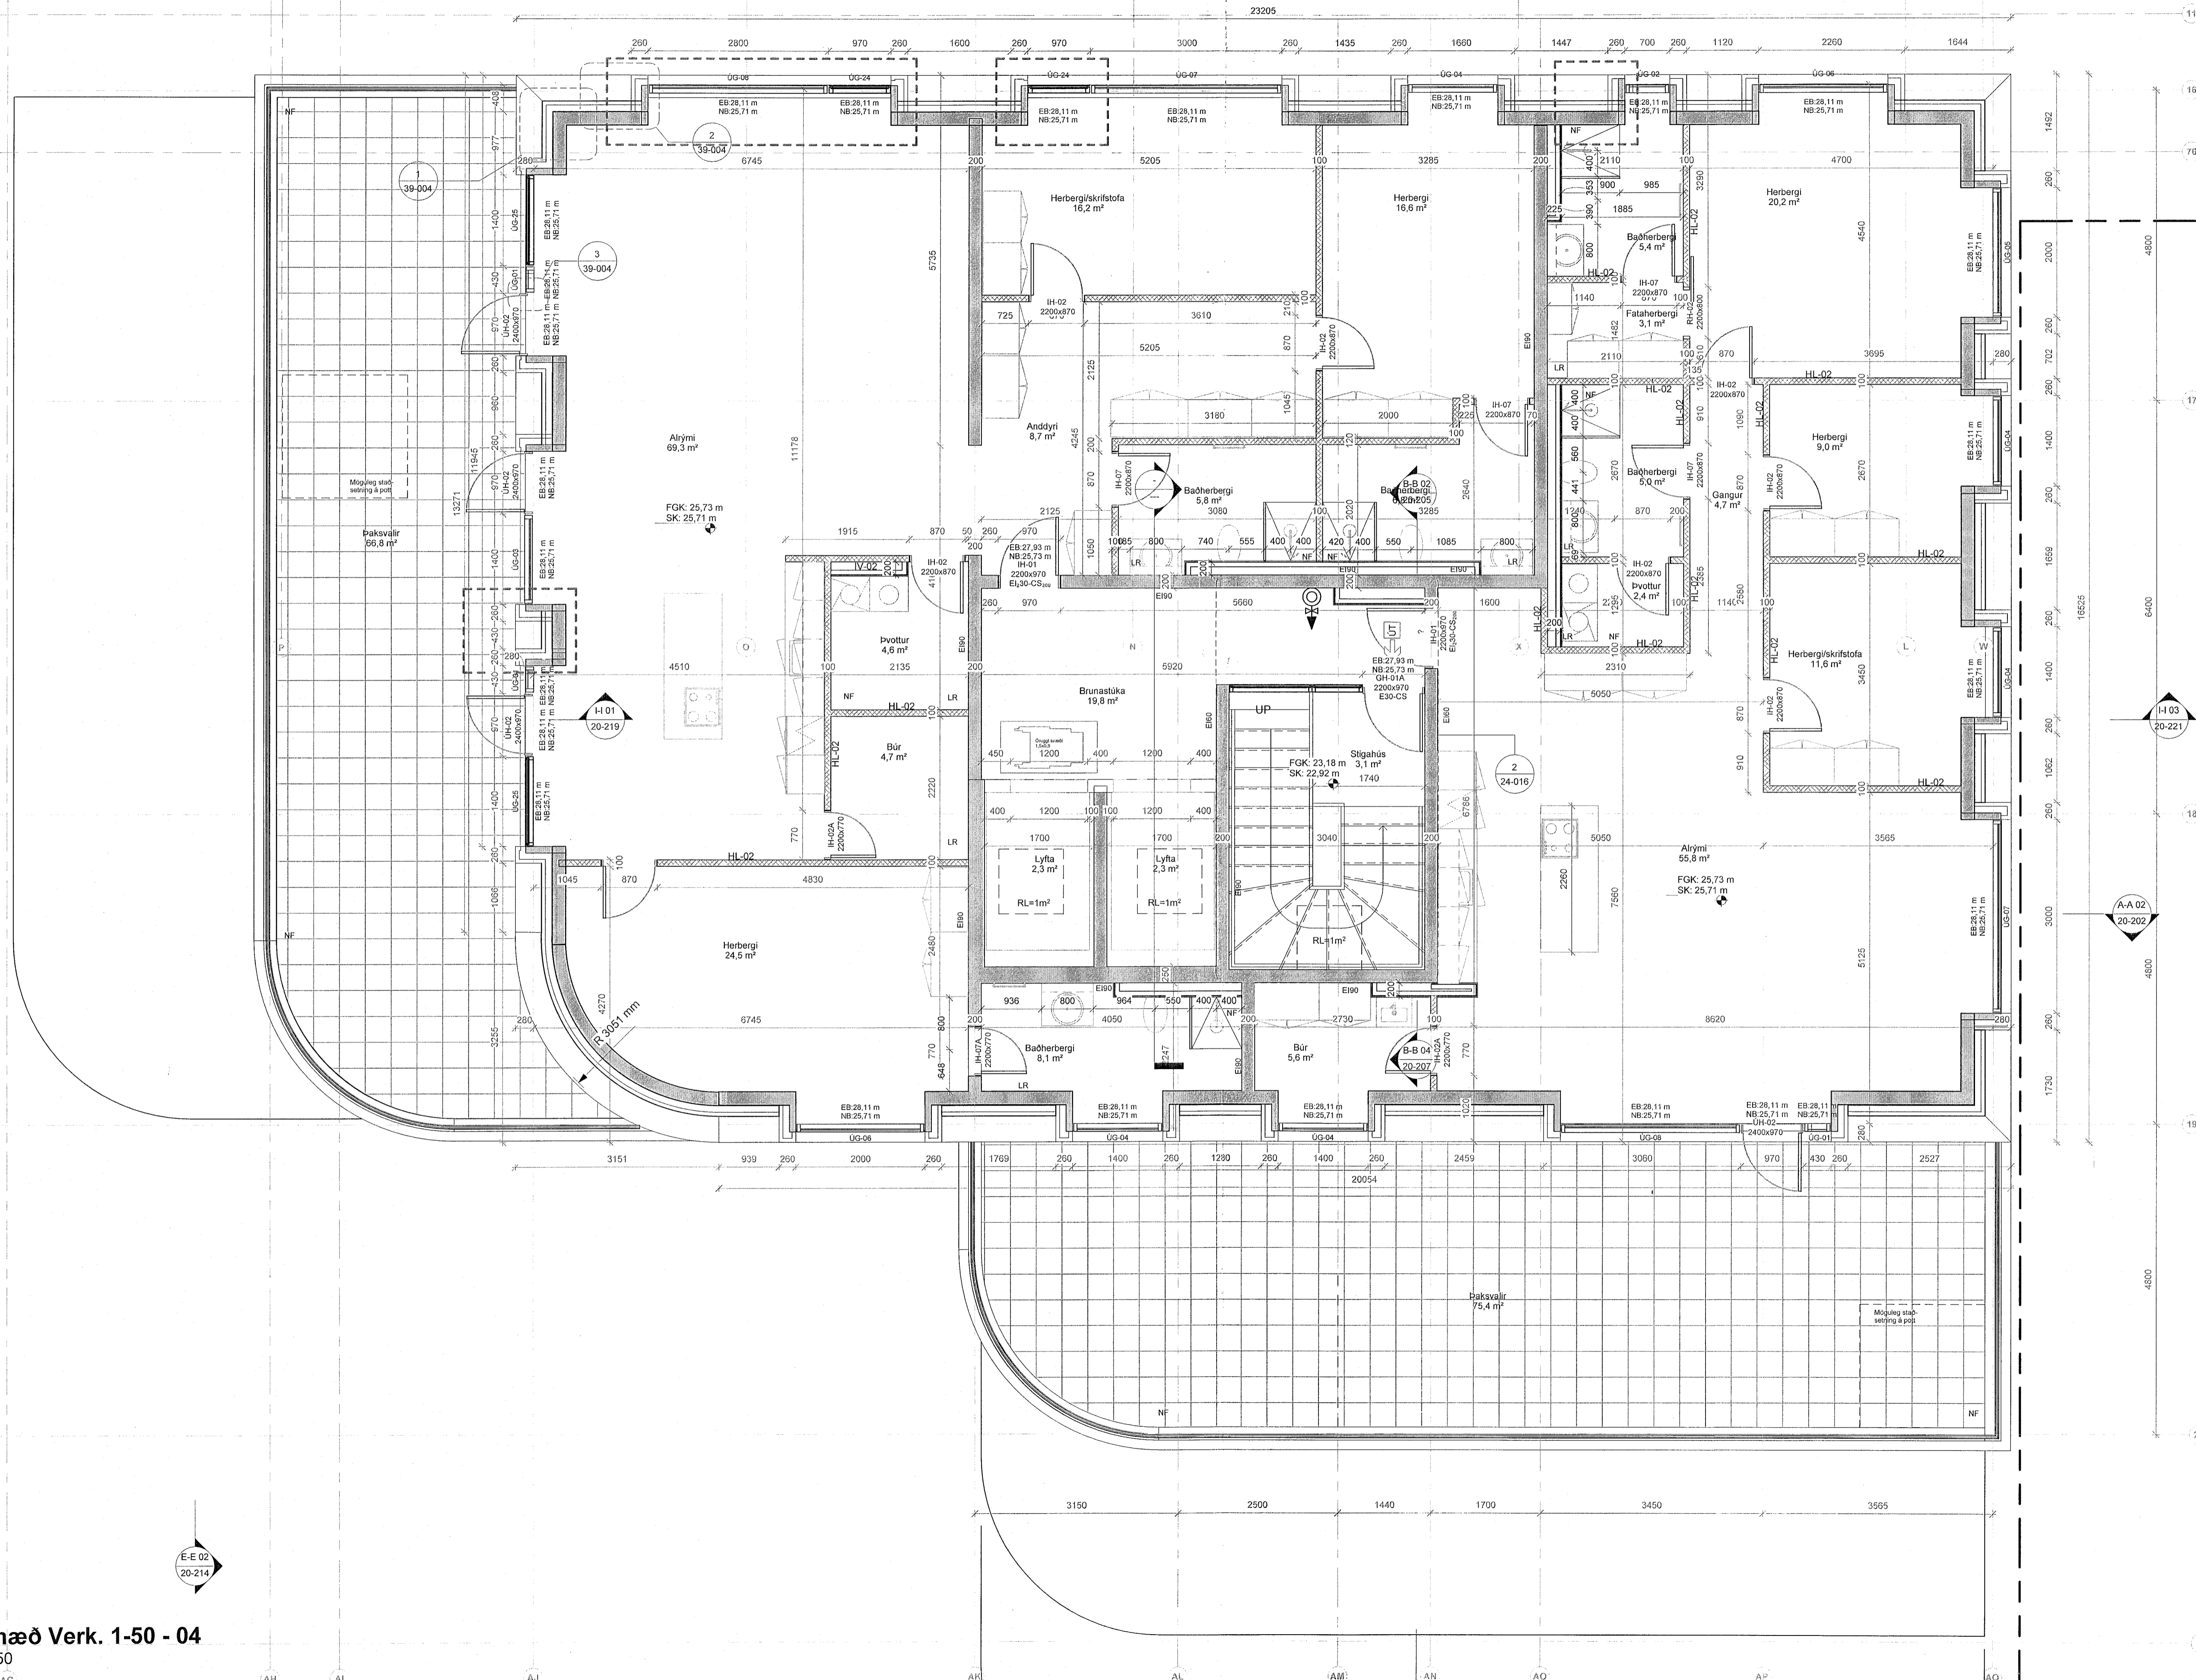

H 03
20-221

A-A 02
20-202


H 03
20-221

A-A 02
20-202

E-E 02
20-214

1 7. hæð Verk. 1-50 - 04
1 : 50

ÚTG. | TEIKNADYFIRF. | DAGS

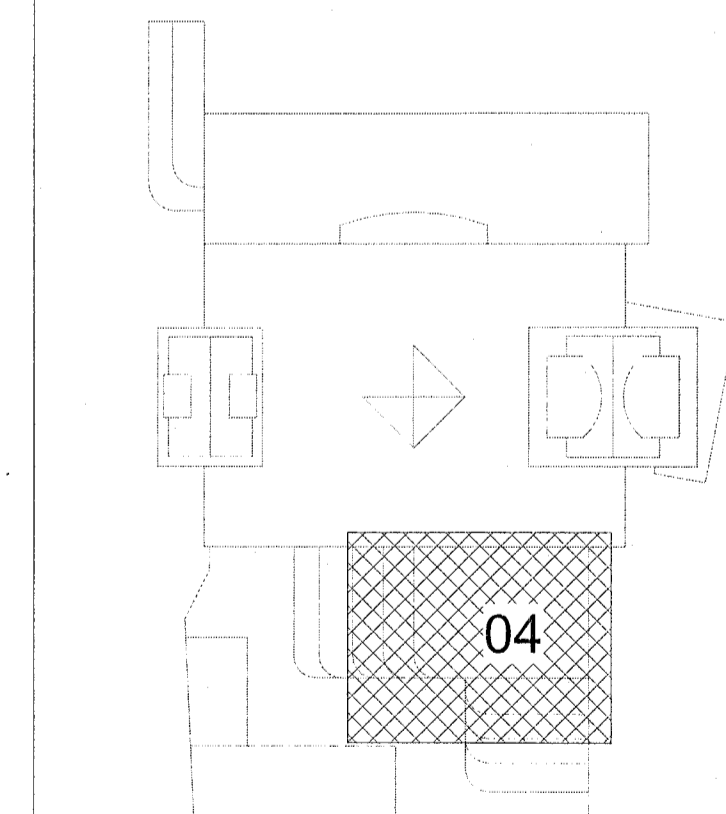


ASK arkitektar ehf.
Göngu- og 101 Reykjavík
Sími 510 0000
www.ask.is
ARTUR ABALHÖRNUM

ASK
ARKITEKTAR

VERKEFNI
Fjörður
Fjarðargata 13-15 / Strandgata 30
REGIÐGJAFTEIKNINGAR
VERKEIKNINGAR
HEITI TEIKNINGAR
7. Hæð - Hluti 04
MÖG. 1 A1
1 : 50
HANDV. AK
TEIKNAR. GRÝ
YFIRF. SSK
DAGS. 13/06/23
UTGAFA
VERK NR. 1570
AÐRÖÐN. - NÖMUR TEIKNINGAR 20-171

© ÖLL ATRÖG OG AFRITUN TEIKNINGAR ER HÁÐ SAMÞYGGJÓSK ARKITEKTA. EKKI SKAL MÆLA UPP AF TEIKNINGUM.

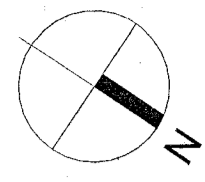


(27) Magntaka - Þakgarður hótels, þaksvalir og þakverönd

Bygging	Lýsing	Fermetrar
Nýji Fjörð	Svalir- Þakgarður	60,5 m ²
Nýji Fjörð	Svalir- Þakgarður	61,1 m ²
Nýji Fjörð	Svalir- Þakgarður	66,2 m ²
Nýji Fjörð	Svalir- Þakgarður	49,5 m ²
Nýji Fjörð	Svalir- Þakgarður	69,8 m ²
Nýji Fjörð	Svalir- Þakgarður	46,6 m ²
Nýji Fjörð	Svalir- Þakgarður	46,6 m ²
Nýji Fjörð	Svalir- Þakgarður	56,0 m ²
Basic Roof: E-175-Hellur - þaksvalir: 8		456,4 m ²
Nýji Fjörð	Svalir - Þaksvalir - Hótel	100,1 m ²
Basic Roof: E-220_Grús GRÁ 80mm 2: 1		100,1 m ²
Nýji Fjörð	Séreignarreit - Svalir	35,9 m ²
Nýji Fjörð	Séreignarreit - Svalir	13,6 m ²
Basic Roof: S-200_E-220_green: 2		49,4 m ²
Nýji Fjörð	Svalir- Þakgarður	523,9 m ²
Basic Roof: S-300_E-175-Hellur - Þakgarður: 1		523,9 m ²
Grand total: 12		1.129,8 m ²

(23) Magntaka - Hellur Séreignarreitur


Tegund	Hæð	Fermetrar
Floor: Pallur - hellur 400x400	3. hæð	137,1 m ²
Samtals: 1		137,1 m ²

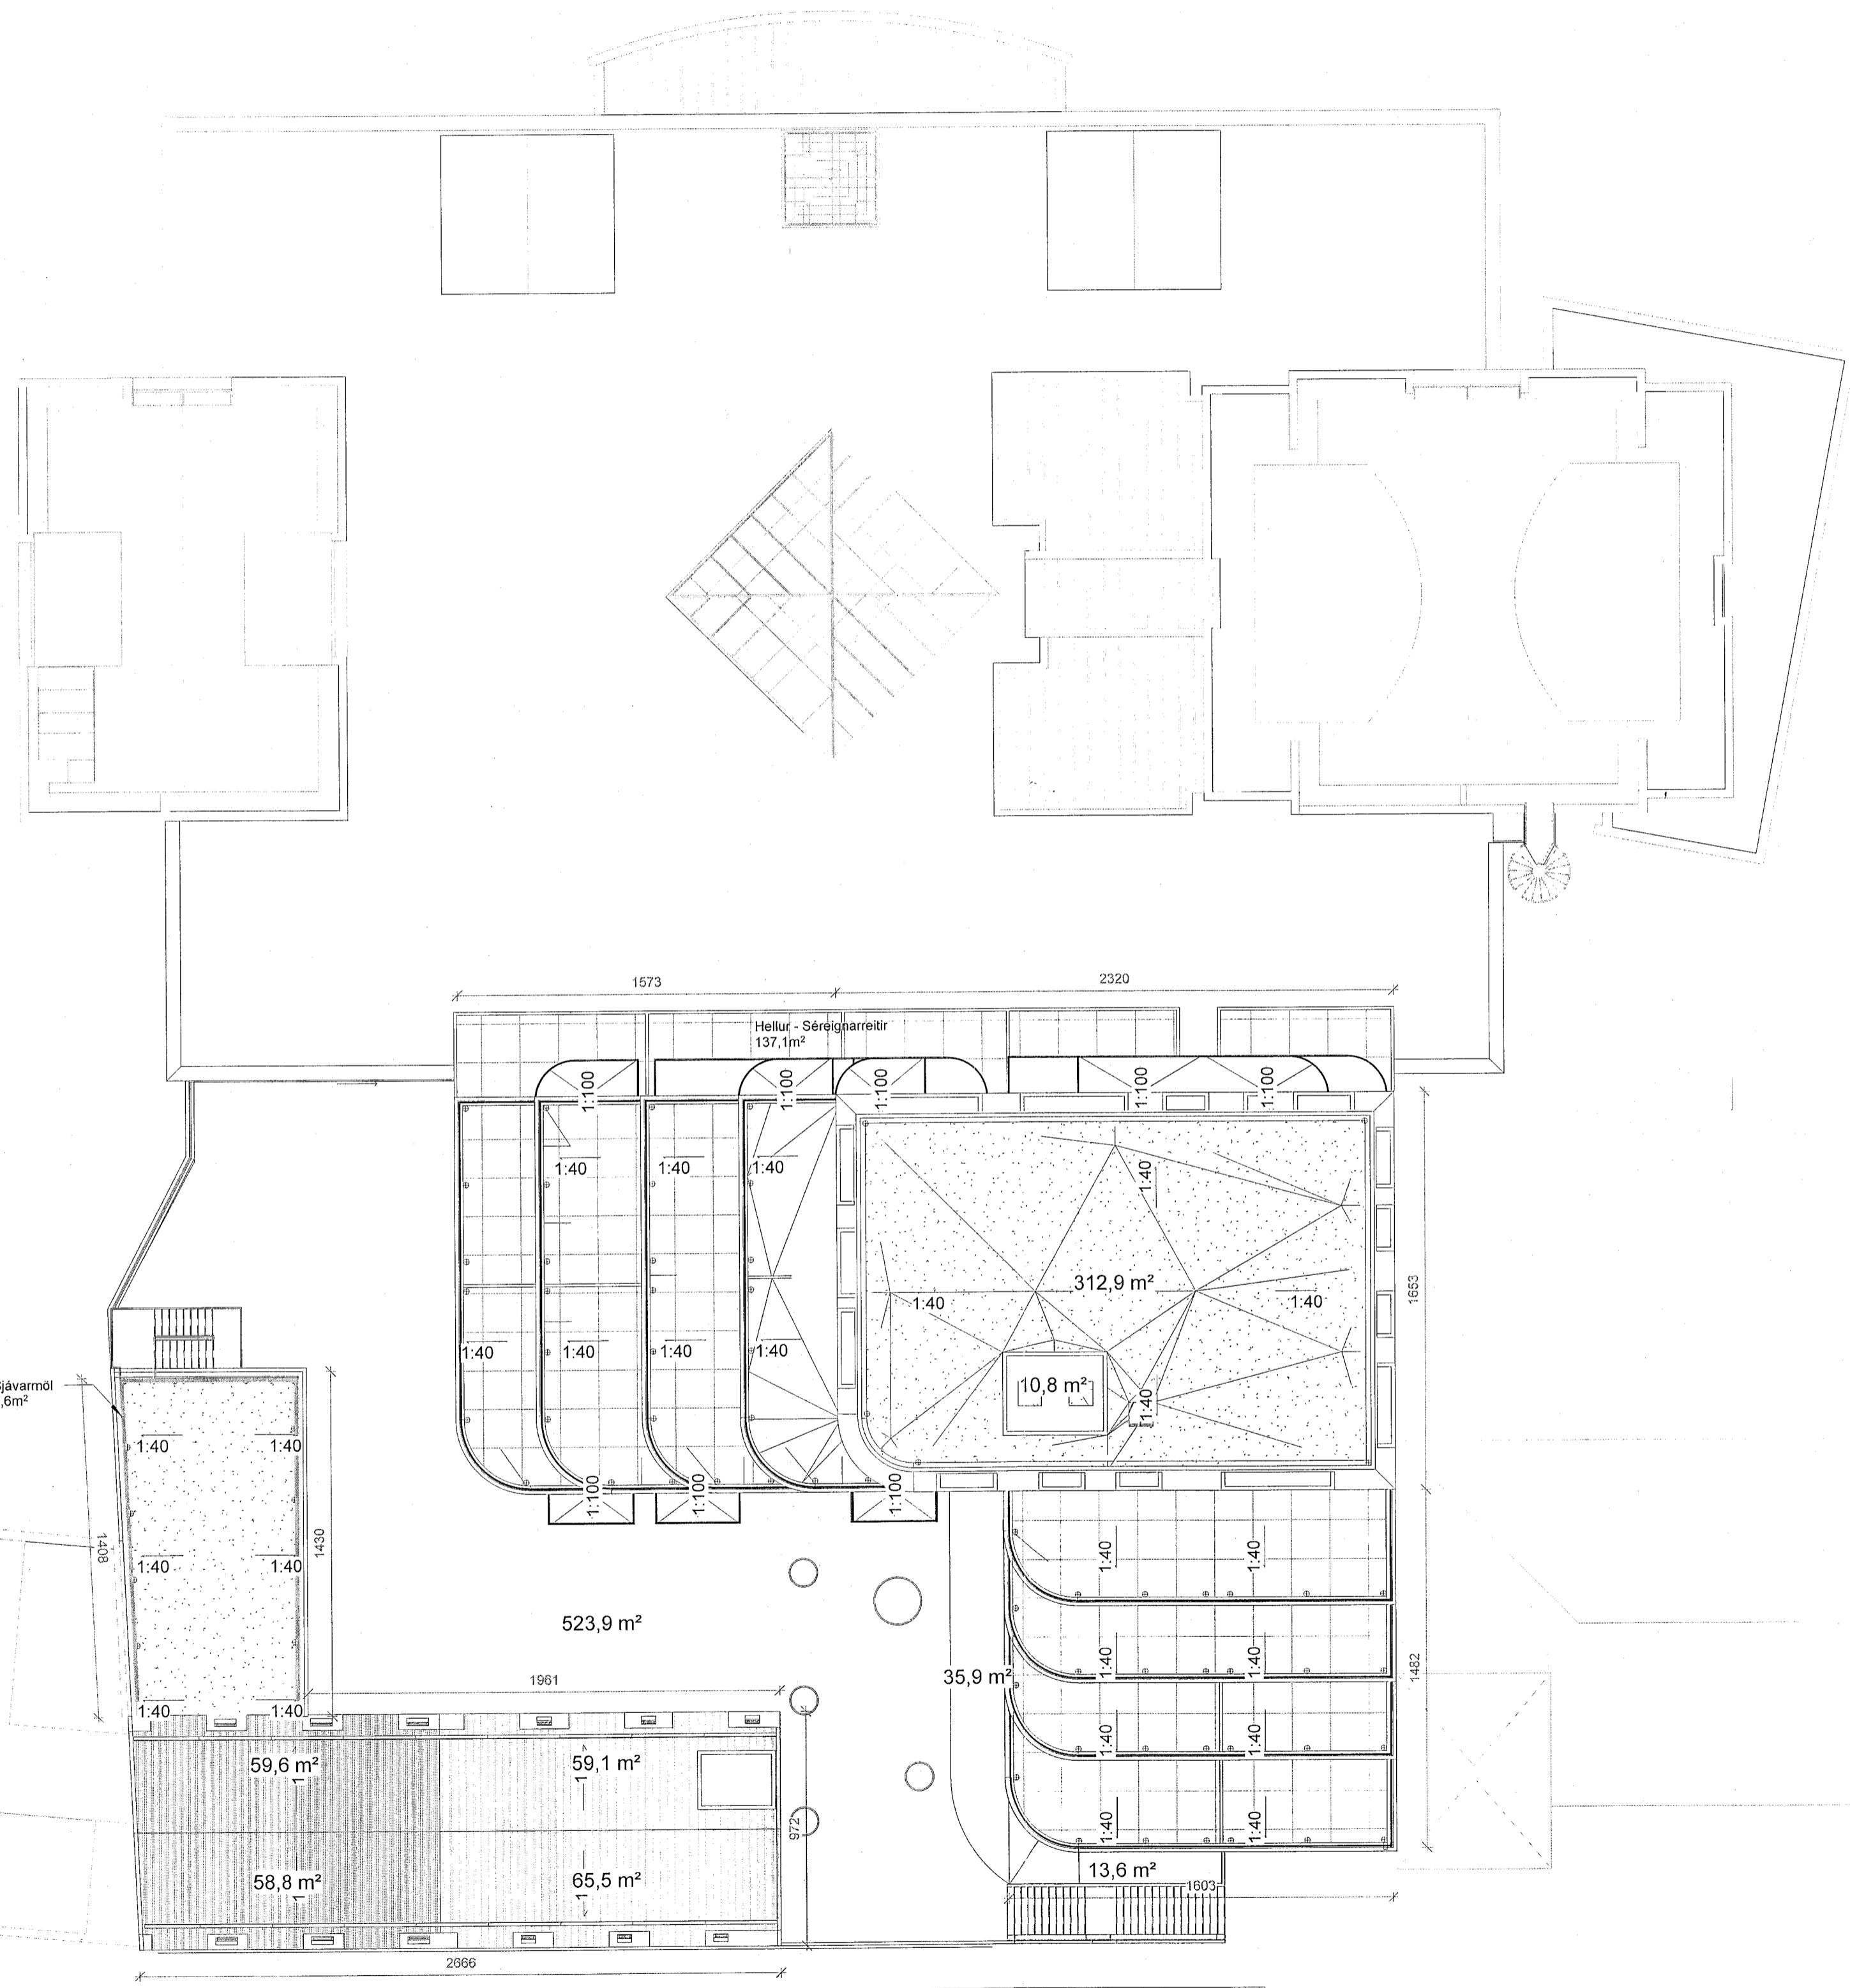

ÖLL MÁL OG AÐSTÆÐUR ATHUGIST Á STAÐNUM
AÐUR EN SMÍÐI HEFST.
ÓHEIMILT ER AÐ MÆLA UPP AF TEIKNINGUM.
ASK ARKITEKTUM SKAL TILKYNNT UM
ÓSAMRÆMI OG VAFAATRÍÐI ER UPP KUNNA AÐ
KOMA.

Upprunalegur hönnuður verslunarmástoðvarinnar er Erling G. Pedersen

ÚTG. TEIKNAD/YFIRF. | DAGS


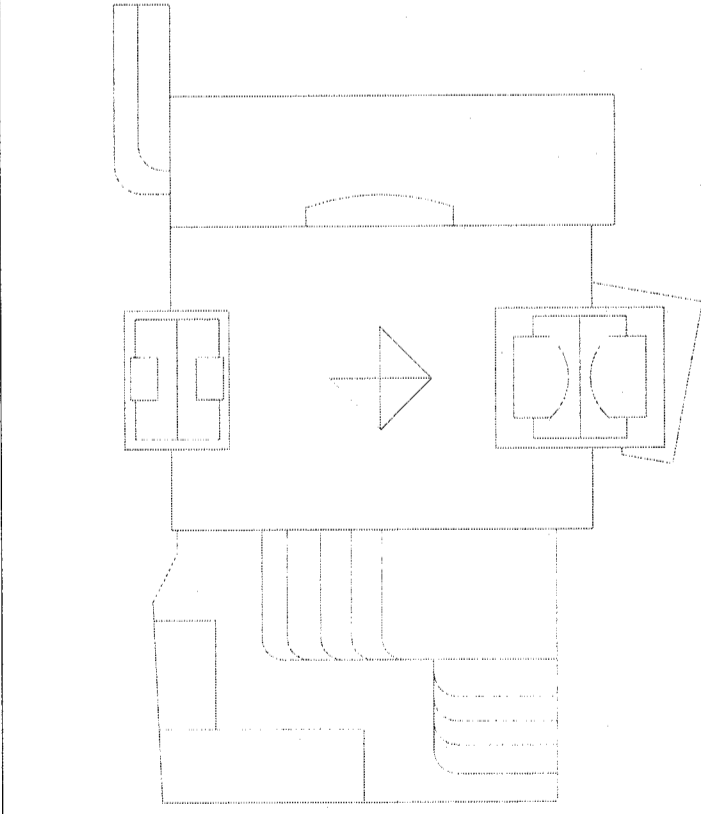


ASK arkitektar ehf.
Göngublað 101 Reykjavík
Sími 515 0000
www.ask.is

ÁRSTUR/AMA/STJÓRNUNAR

ASK ARKITEKTAR

VERKFRNI	Fjörður	BRV. T Á	1: 200
TEGUND TERNINGAR	Fjarðargata 13-15 / Strandgata 30	HAERNAÐ	AK
VERKTEIKNINGAR		TEIKNAD	LL
Þak - yfirlit		YFIRF.	SSK
VERK NR.	1570	DAGS	13/06/23
AUKIÐENNI - NÚMÉR TERNINGAR	20-180	ÚTGEFA	

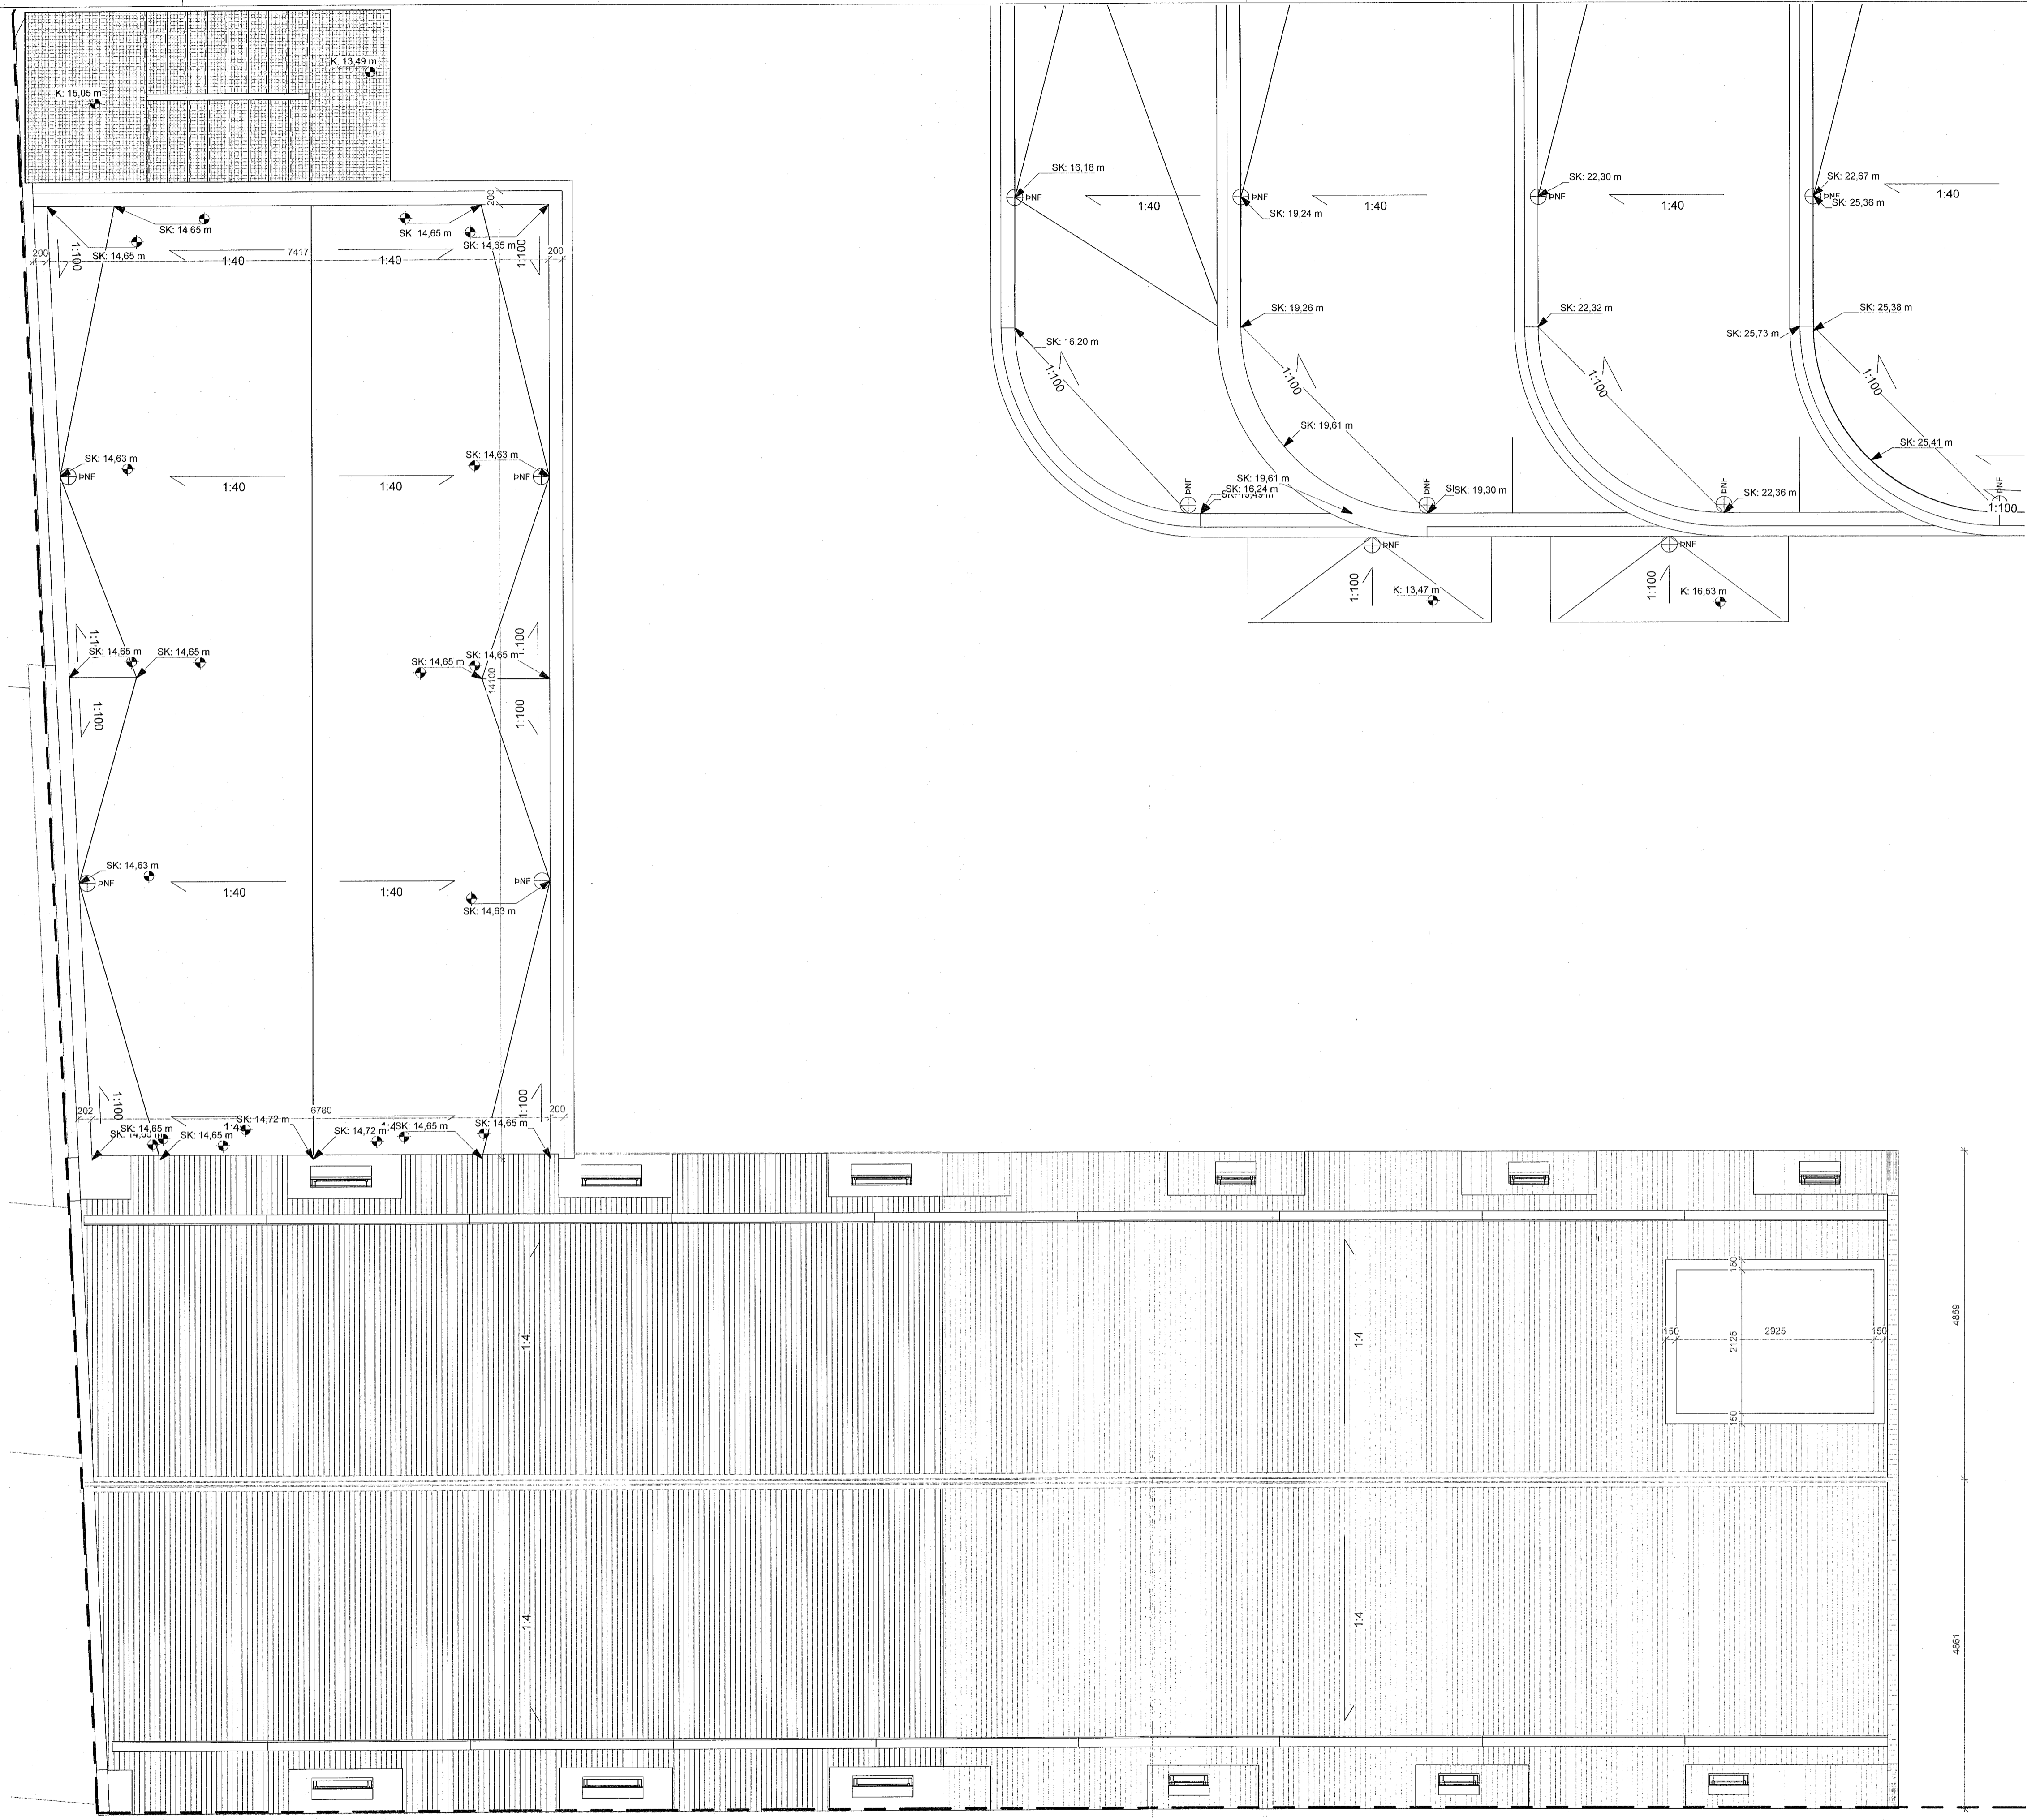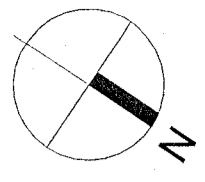


Sambykkt bann
21. JÚLÍ 2023
Byggingarfulltrúinn í Hafnarfirði
Selma Björnsdóttir

ÖLL MÁL OG ADSTÆÐUR ATHUGIST Á STADNUM
ÁÐUR EN SMÍÐI HEFST.
ÓHEIMILT ER AD MÆLA UPP AF TEIKNINGUM.
ASK ARKITEKTUM SKAL TILKYNNT UM
ÖSAMRÆMI OG VAFATRIÐI ER UPP KUNNA AD
KOMA.

Upprunalegur hönnuður verslunarmiðstöðvarinnar er Erling G. Pedersen

ÚTG. TEIKNAD/YFIRF. I DAGS

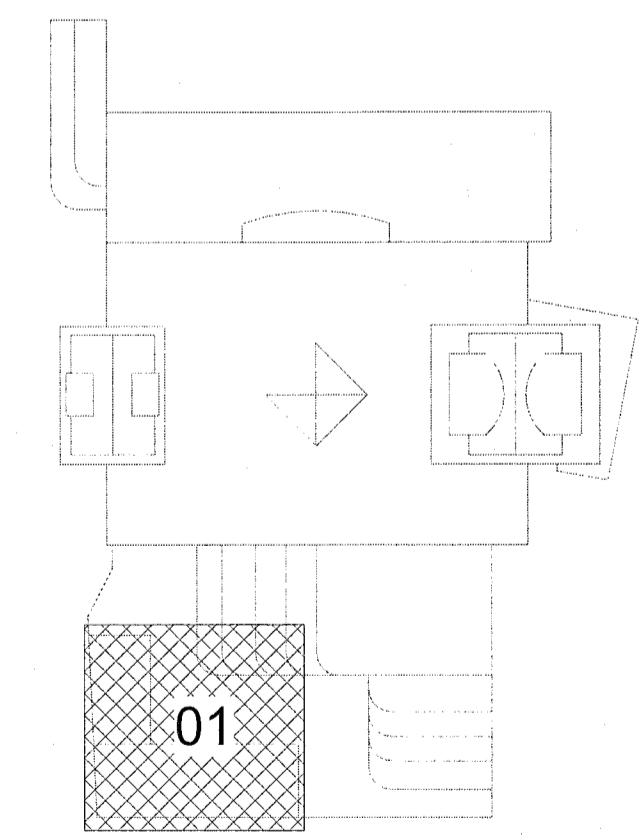

ASK arkitektar ehf.
Georgíus 101 Reykjavík
Sími 515 5300
www.ask.is
ARITUN/ABAL/CHNUNGAR

ASK
ASK
ARKITEKTAR

Andri Klásson Arkitekt F.A.L. Sími 100682-4519 andri@ask.is




VERKEFNI		MOY. I A1
Fjörður		1:50
Fjarðargata 13-15 / Strandgata 30		ARKIÞEYÐ
VERKTEIKNINGAR		AK
HEITI TEIKNINGAR		LL
Pak - Hluti 01		SSK
VERKTEIKNINGAR		SSK
VERKTEIKNINGAR		DAGS
VERKTEIKNINGAR		13/06/23
VERKTEIKNINGAR		UTGAFA
VERKTEIKNINGAR		1570
VERKTEIKNINGAR		20-181

1 Pak Verk. 1-50 - 01
1:50

© ÖLL AÐNOT OG AFRITUN TEIKNINGAR ER HÉB SAMBYGGI ASK ARKITEKTA. EKKI SKAL MÆLA UPP AF TEIKNINGU.

ÖLL MÁL OG AÐSTÆÐUR ATHUGIST Á STADNUM
ÁÐUR EN SMÍÐI HEFST.
ÓHEIMILT ER AÐ MÆLA UPP AF TEIKNINGUM.
ASK ARKITEKTUM SKAL TILKYNNT UM
ÓSAMRÆMI OG VAFAATRIÐI ER UPP KUNNA AÐ
KOMA.

Upprunalegur hönnuður verslunarmiðstöðvarinnar er Erling G. Pedersen

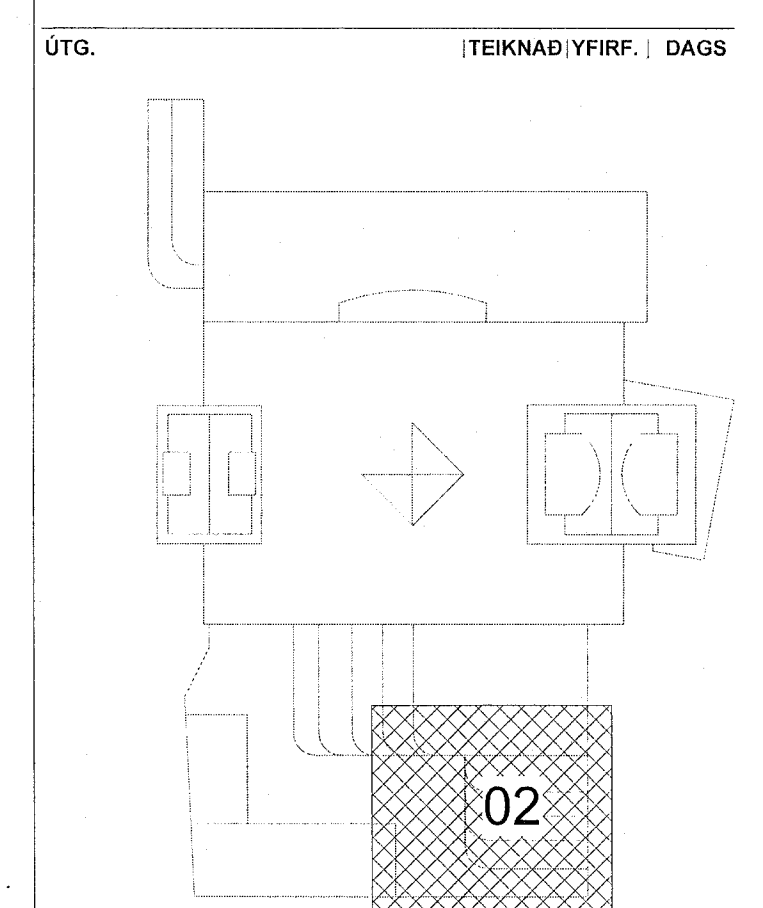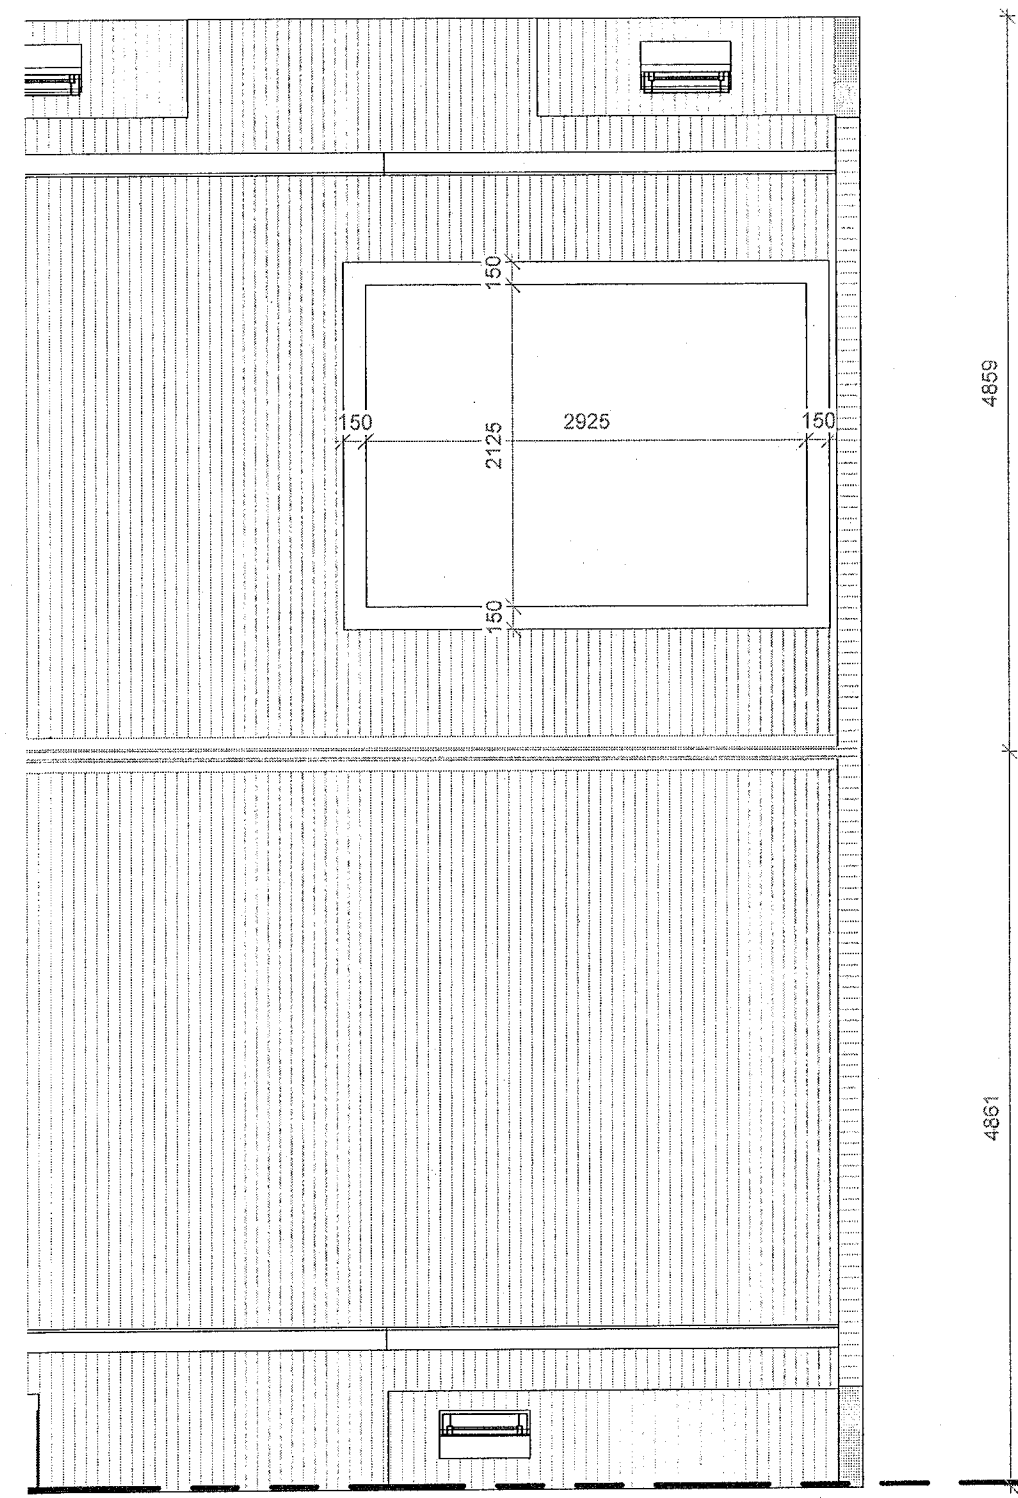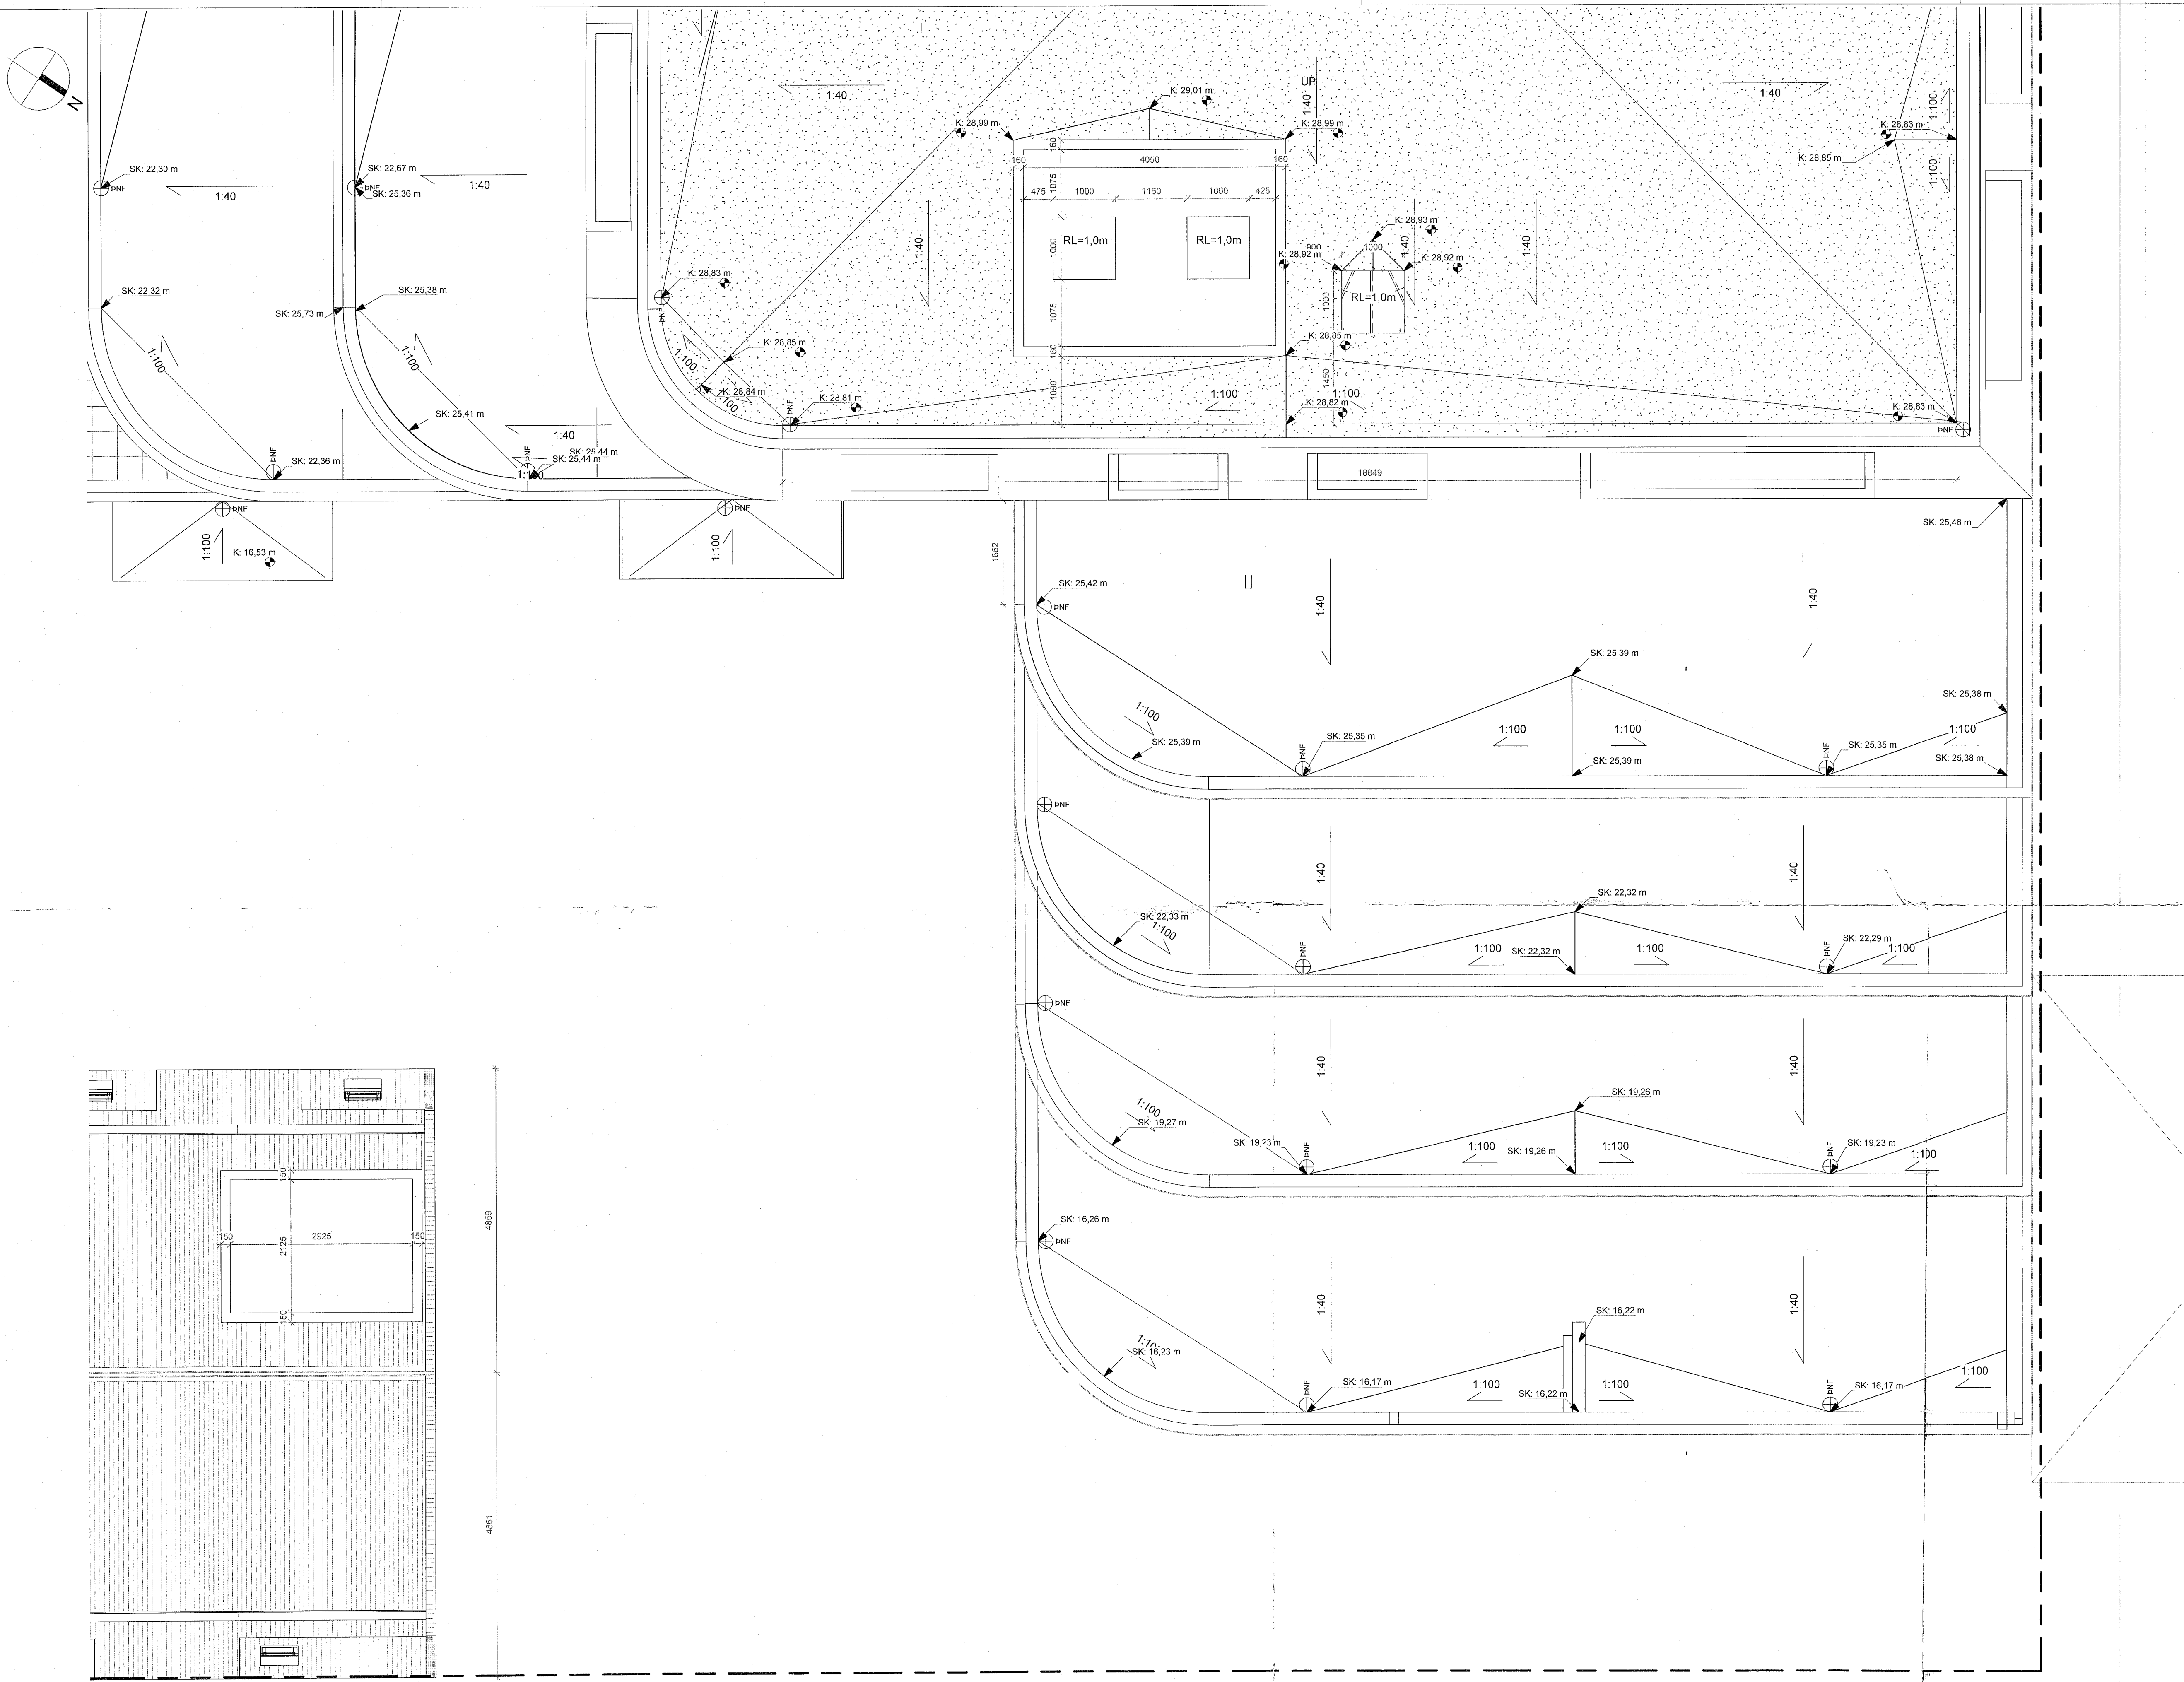


ASK arkitektar of
Gangvegur 101 Reykjavík
Sími 515 0300
www.ask.is

ARTUR AÐALHÖNNUNDEI

Andri Klásson | Ask Arkitektar F.A.L. | Sími 515 0300 | andri@ask.is


ASK
ARKITEKTAR

VERKFERNI	VERKFERNI - NÖMUR TEIKNINGAR	MRV. Í AÐ
Fjórður	Fjórður	1:50
Fjarðargata 13-15 / Strandgata 30	Fjarðargata 13-15 / Strandgata 30	
TEIKNINGAR	TEIKNINGAR	HANNAK
VERKTEIKNINGAR	VERKTEIKNINGAR	AK
HEITI TEIKNINGAR	Þak - Hluti 02	TEIKNING
		LL
		YFIRF.
		SSK
		DAGS
		13/06/23
		ÚTGAFA
VERK NR.	ALOKKENNI - NÖMUR TEIKNINGAR	
1570	20-182	

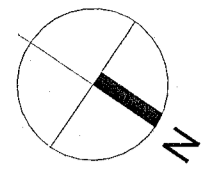


ÖLL MÁL OG AÐSTÆÐUR ATHUGIST Á STAÐNUM
AÐUR EN SMÍÐI HEFST.
ÓHEIMILT ER AÐ MÆLA UPP AF TEIKNINGUM.
ASK ARKITEKTUM SKAL TILKYNNT UM
ÓSAMRÆMI OG VAFAAÐRIÐ ER UPP KUNNA AÐ
KOMA.

Upprunalegur hönnuður verzlunarmiðstöðvarinnar er Erling G. Pedersen

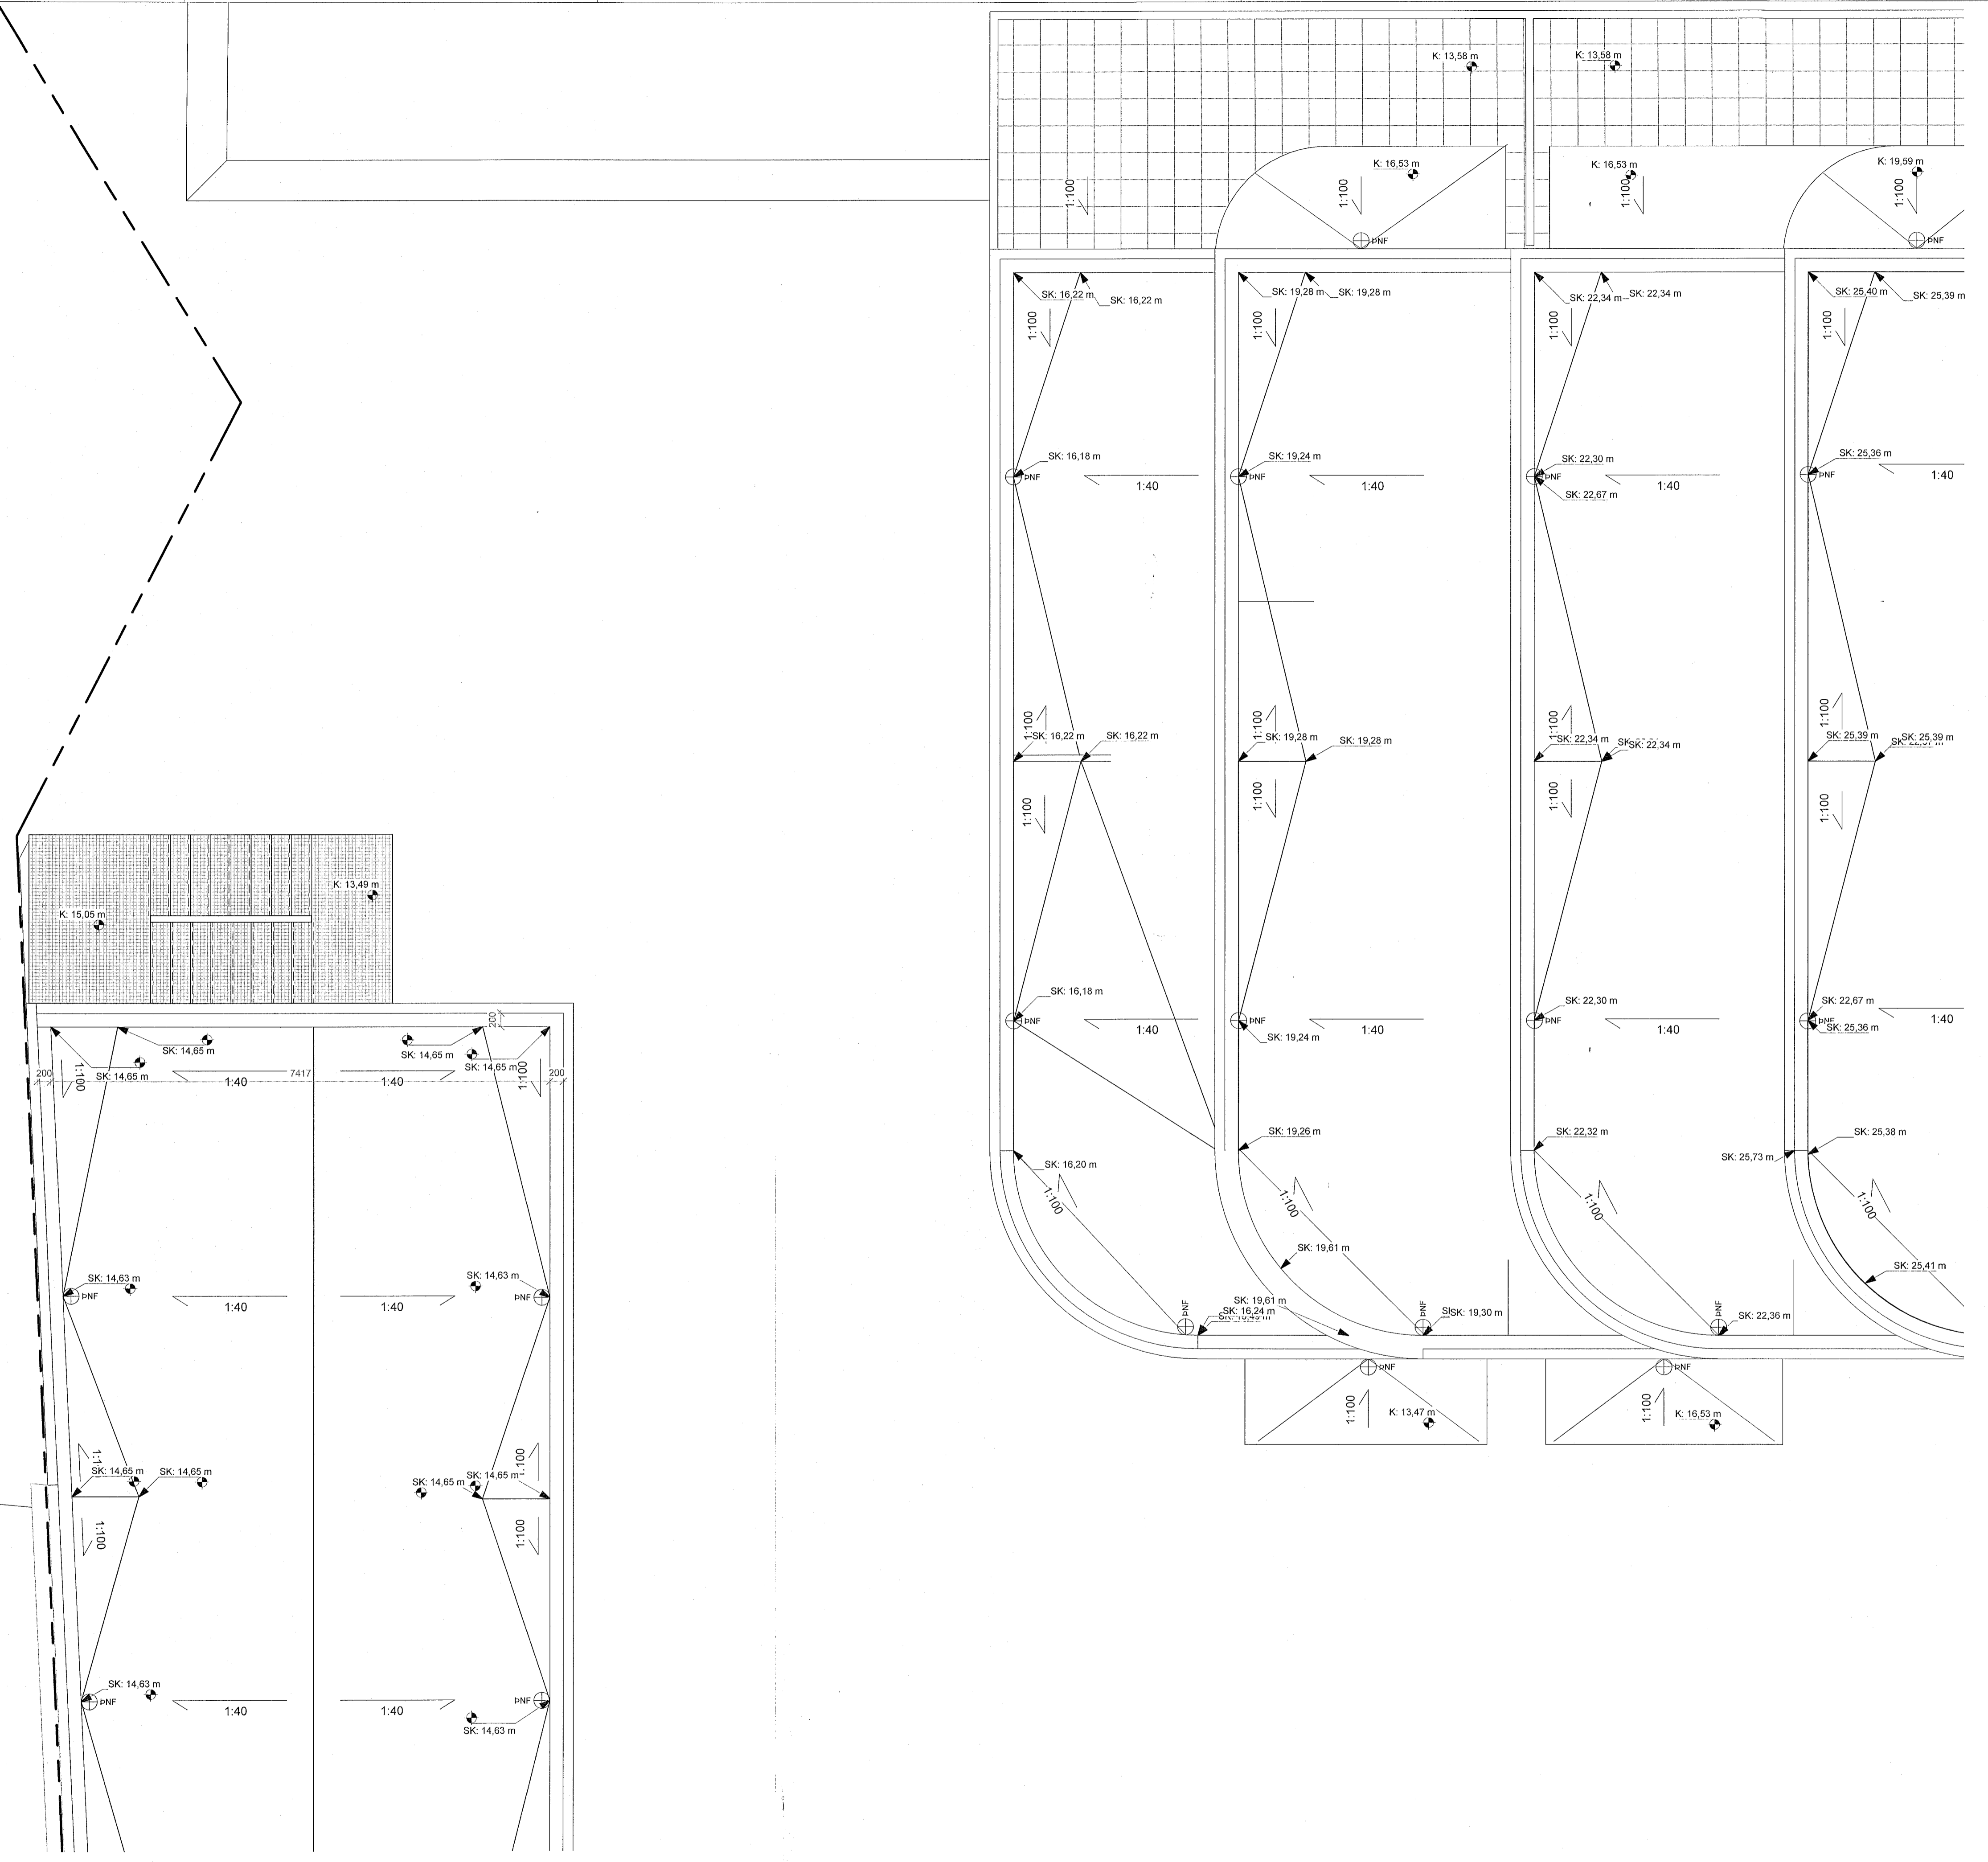

ÚTG. TEIKNADYFIRF. | DAGS

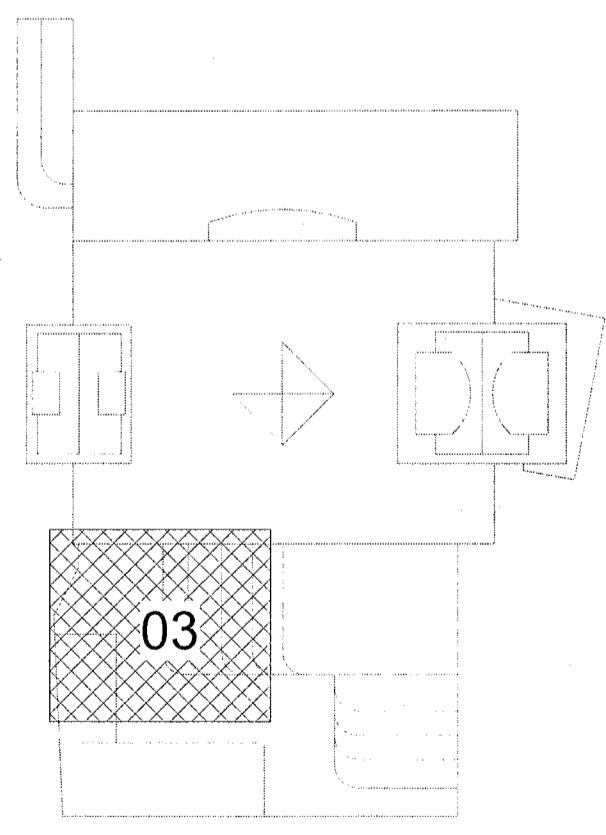

ASK arkitektar ehf.
Gönguáfangi 3, 101 Reykjavík
Sími: 551 9300
www.ask.is
AÐILYRKAÐALYÐINGAR



Andri Klausson Arkitekt F.A.L. KÍ 100062-4519
andri@ask.is


VERKEFNI		SKV. 1 A1
Fjörður		1:50
Fjarðargata 13-15 / Strandgata 30		
TEIKNADYFIRF.	VERKEIKNINGAR	VERKJAFI
HEITI TEIKNINGAR	Pak - Hluti 03	AK
VERKJAFI	LL	SSK
DAGUR	13/06/23	UTGÁFA
VERKJAFI	1570	20-183

1 Pak Verk. 1-50 - 03
1:50


ÖLL AFRÖT OG AFRITUN TEIKNINGAR ER HÖG SAMÞYKKT AF ARKITEKTA. EKKI SKAL MÆLA UPP AF TEIKNINGUM.

ÖLL MÁL OG AÐSTÆÐUR ATHUGIST Á STAÐNUM
AÐUR EN SMÍÐI HEFST.
ÓHEIMILT ER AÐ MÆLA UPP AF TEIKNINGUM.
ASK ARKITEKTUM SKAL TILKYNNT UM
ÓSAMRÆMI OG VAFAATRÍÐI ER UPP KUNNA AÐ
KOMA.


Upprunalegur hönnuður verslunarmóttöðvarinnar er Erling G. Pedersen

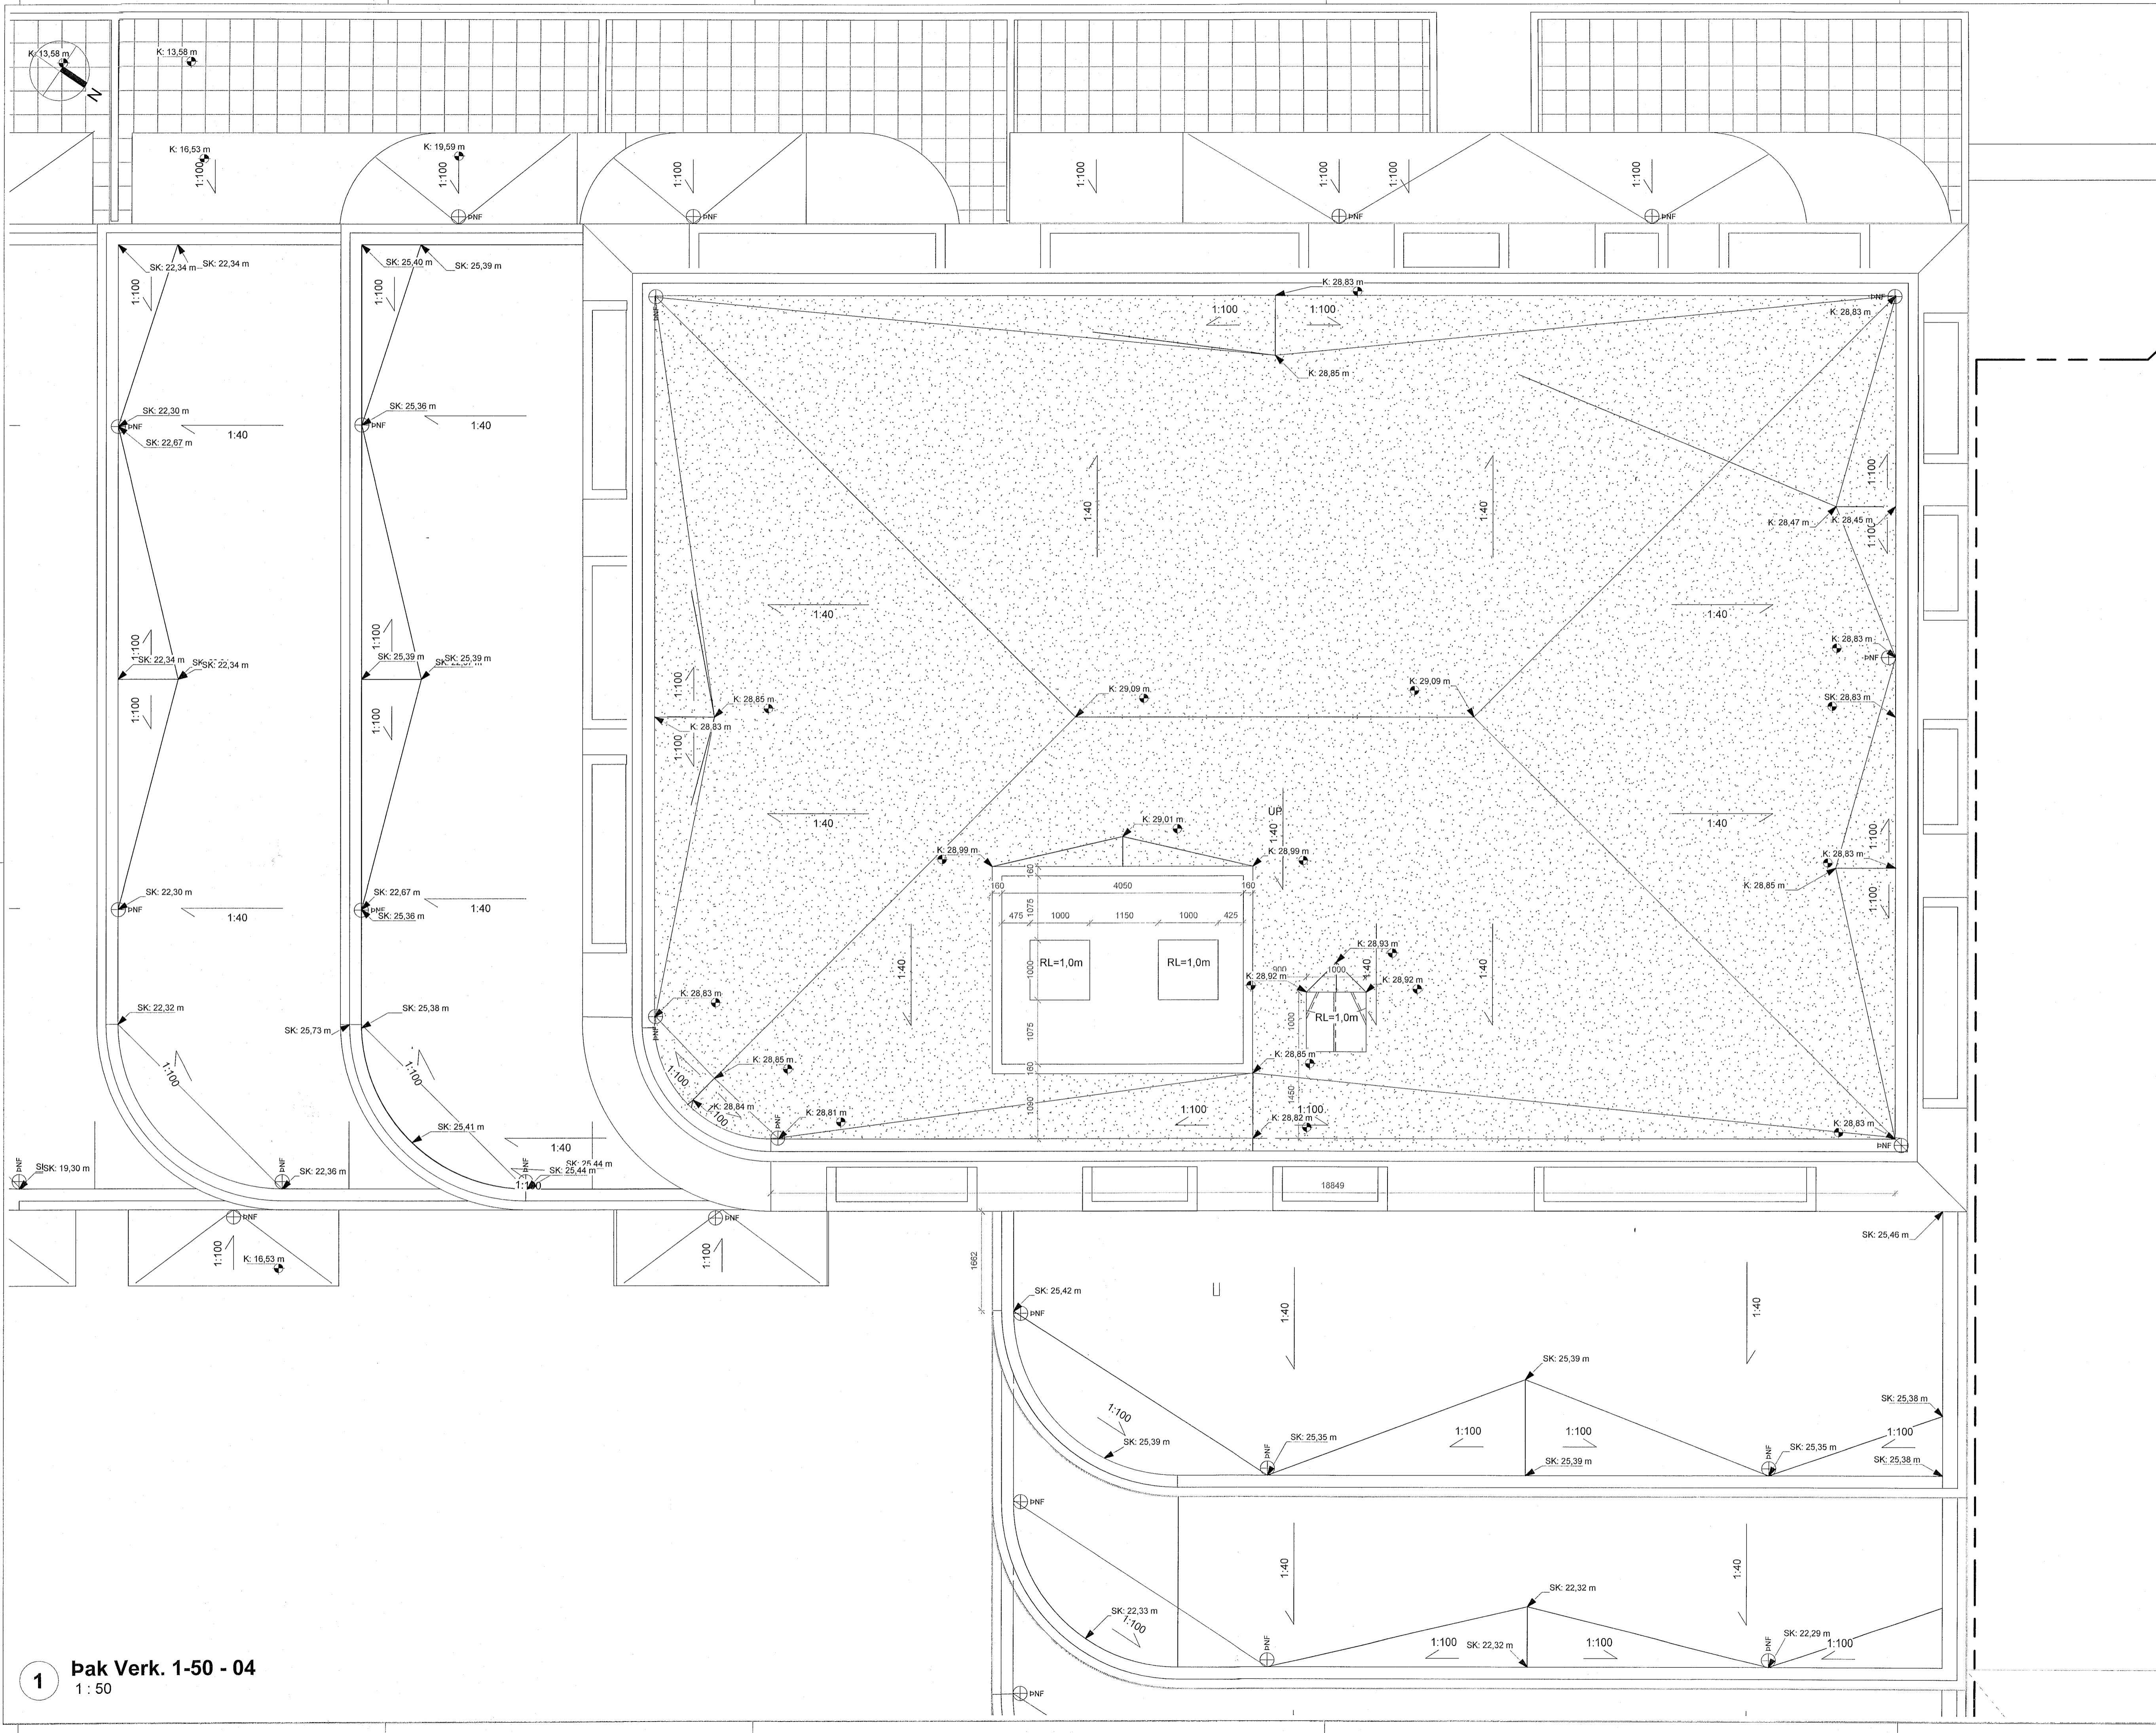

ÚTG. | TEIKNAD/YFIRF. | DAGS

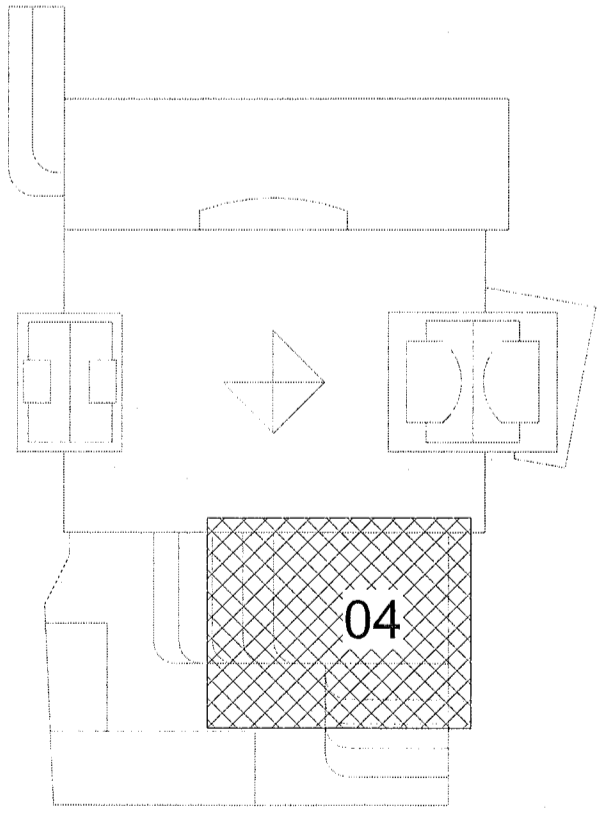

ASK arkitektar ehf.
Geirgötu 9, 101 Reykjavík
Sími 615 0200
www.ask.is

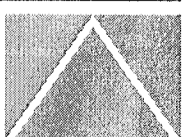

ASK
ARKITEKTAR

Andri Klauður | ARKITEKTUR F.A.L. | Sími 100662-4519 | andri@ask.is

VERKEFNI	Fjörður Fjarðargata 13-15 / Strandgata 30	SKV. 1:50
TEIKNADUR	VERKTEIKNINGAR	FRANNAÐ AK
HEITI TEIKNINGAR	Þak - Hluti 04	TEIKNAD LL
VERKTEL.	1570	YFIRF. SSK
ARBEIÐI - NÚMUR TEIKNINGAR	20-184	DAGS 13/06/23
		STJÓFA

1 Þak Verk. 1-50 - 04
1:50

ÖLL AFRYTT OG AFRYTTUR TEIKNINGAR ER HÁÐ SAMRÆMI. ASK ARKITEKTA. EKKI SKAL MÆLA UPP AF TEIKNINGUM.