


Samþykkt þann
21. JÚLÍ 2023
Byggingarfulltrúinn í Hafnarfirði
Andri Kjönn

ÖLL MÁL OG ABSTÆÐUR ATHUGIST Á STADNUM
ÁÐUR EN SMÍÐI HEFST.
ÓHEIMILT ER AÐ MÆLA UPP AF TEIKNINGUM.
ASK ARKITEKTUM SKAL TILKYNNT UM
ÓSAMRÆMI OG VAFAATRÍÐI ER UPP KUNNA AÐ
KOMA.

Upprunalegur hönnuður verslunarmistöðvarinnar er Erling G. Pedersen


ÚTG. TEIKNAD/YFIRF. | DAGS

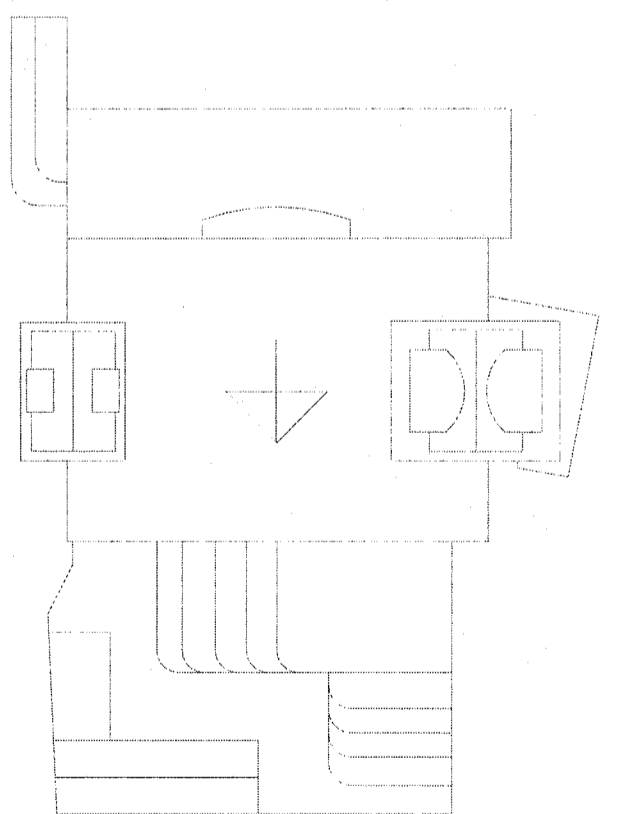

ASK arkitektar ehf.
Göteborgs g. 101 Reykjavík
Sími 016 5300
www.ask.is

ARITUN/ABALHÖNNUNGAR


Andri Kjönn
Andri Kjönn Arkitekt F.A.L. hl 100062-4519
andri@ask.is

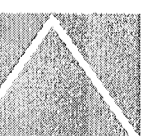

ASK
ARKITEKTAR

VERKEFNI	Fjörður Fjarðargata 13-15 / Strandgata 30	MÖV. / A3	1 : 200
TEIKNAD/TEIKNINGAR	VERKEIKNINGAR	HANNAÐ	AK
HEITI TEIKNINGAR	Kjallara - Yfirlit	TEIKNAD	GRY
VERK NR.	1570	YFIRF.	SSK
ALFRENNI - NÖMUR TEIKNINGAR	20-100	DAGS	13/06/23
		ÚTGÁFA	

1 0.kjallari Verk. 1-200 Yfirlit
1 : 200

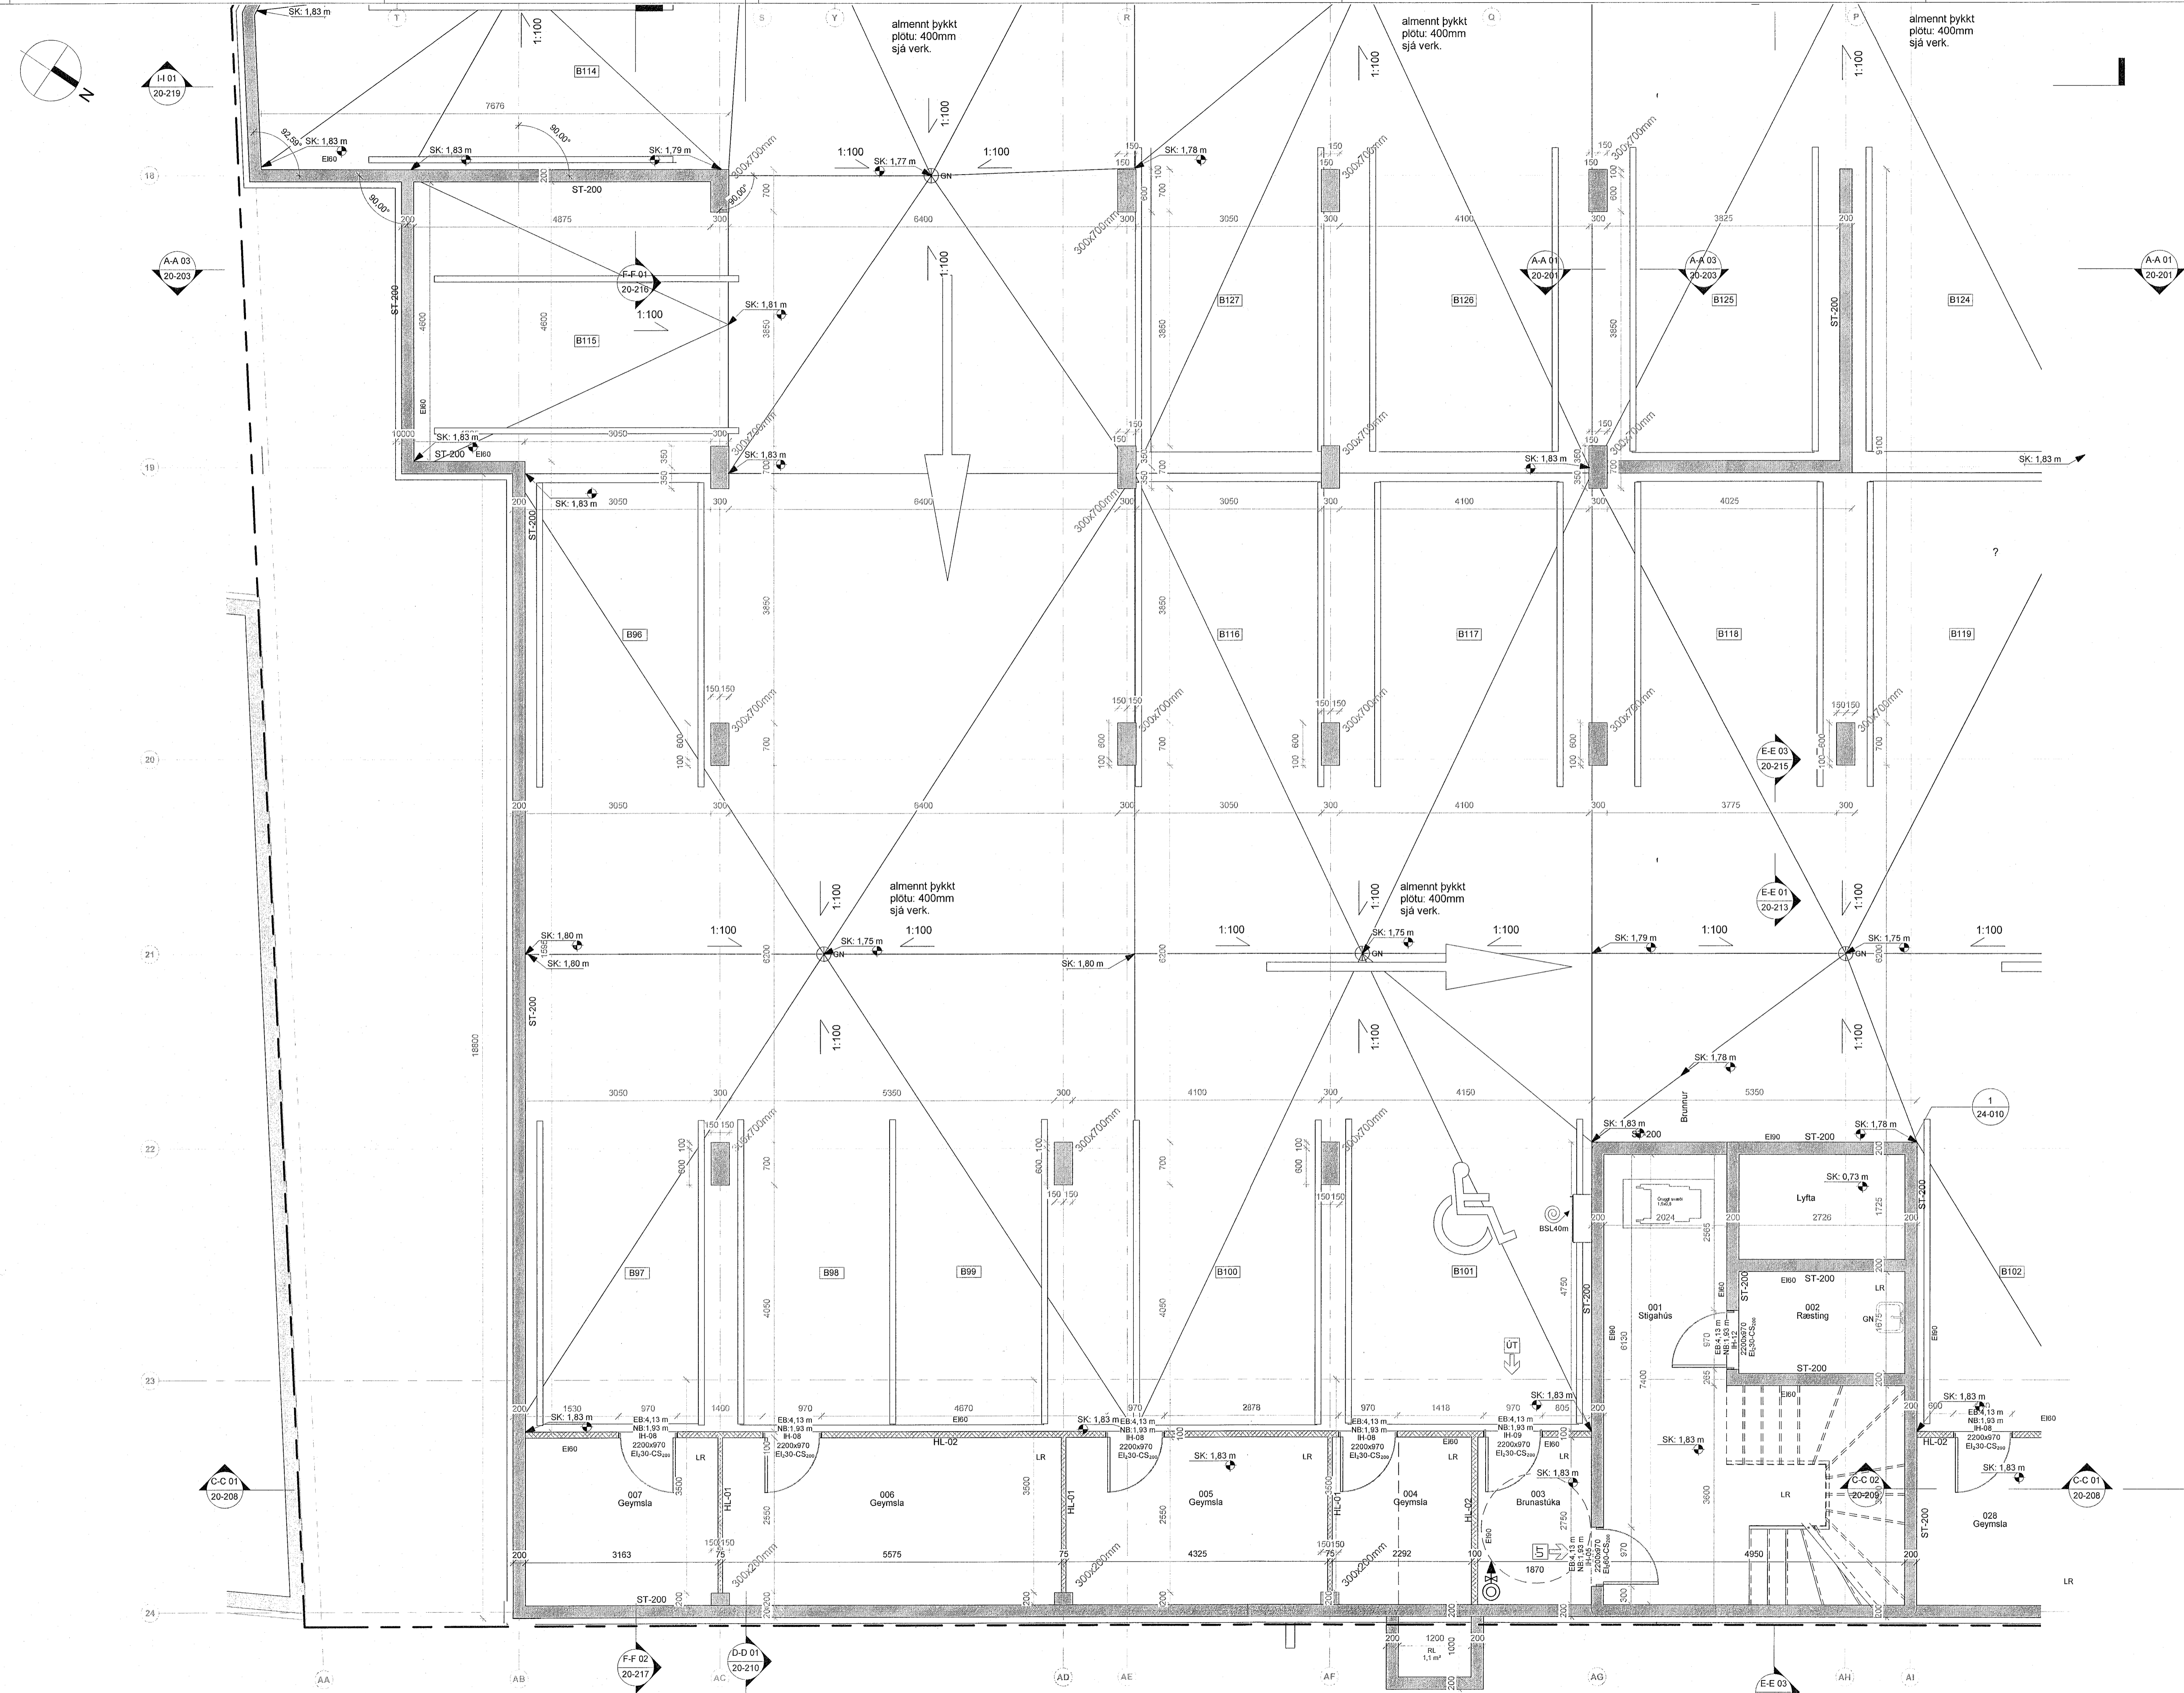


Samþykkt bann
21. Júlí 2023
Byggingarfulltrúinn í Hafnarfirði
Sóluur Pálmadóttir

ÖLL MÁL OG AÐSTÆÐUR ATHUGIST Á STAÐNUM
AÐUR EN SMÍÐI HEFST.
ÓHEIMILT ER AÐ MÆLA UPP AF TEIKNINGUM.
ASK ARKITEKTUM SKAL TILKYNNT UM
OSAMRÆMI OG VAFAATRÍÐI ER UPP KUNNA AÐ
KOMMA.

Upprunalegur hönnuður verslunarmiðstöðvarinnar er Erling G. Pedersen

ÚTG. | TEIKNAD | YFIRF. | DAGS

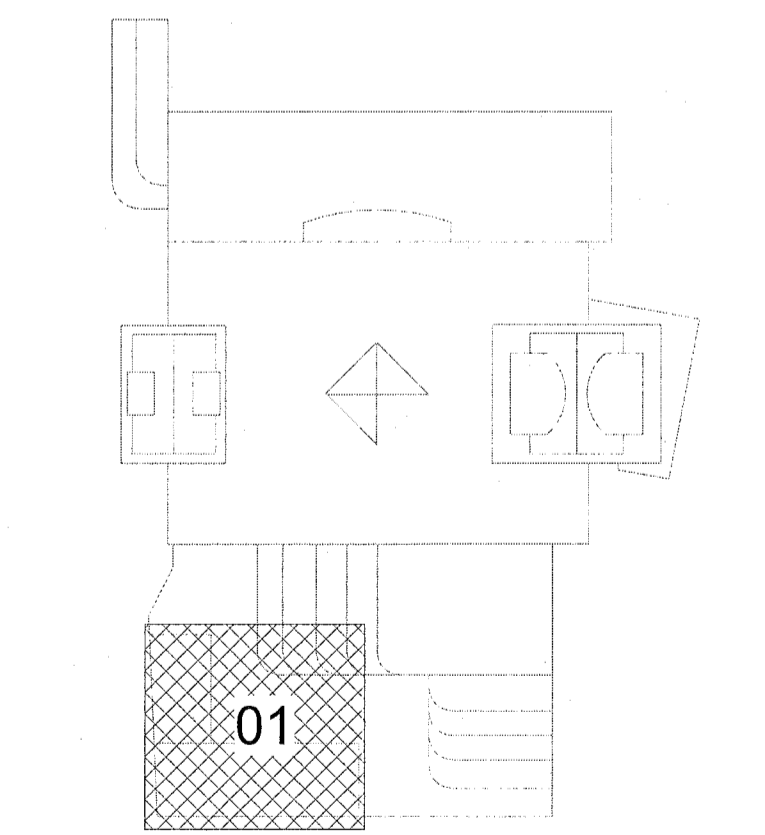

ASK arkitektar ehf.
Göngugata 9, 101 Reykjavík
Sími 515 0300
www.ask.is
ARÞYRJAÐALÖGNUMBÚÐAR

ASK
ARKITEKTAR

VERKNEFNI	Fjörður Fjarðargata 13-15 / Strandgata 30	MÍKI A1
TEIKNADUR	VERKTEIKNINGAR	SKALA 1 : 50
HEITI TEIKNINGAR	0.Kjallari - Hluti 01	TEIKNADUR AK
VERK NEI.	1570	VERKNEI GRY
AUKNEI. - NÁMUR TEIKNINGAR	20-101	YFIRF. SSK
ÚTGÁFA	13/06/23	DAGS 13/06/23


1 0.kjallari Verk. 1-50 - 01
1 : 50

© ÖLL AÐFOT OG AFRITUN TEIKNINGAR ER HÁÐ SAMBYGGI ASK ARKITEKTA. EKKI SKAL MÆLA UPP AF TEIKNINGU.

ÖLL MÁL OG AÐSTÆÐUR ATHUGIST A STADNUM
AÐUR EN SMÍÐI HEFST.
ÓHEIMILT ER AÐ MÆLA UPP AF TEIKNINGUM.
ASK ARKITEKTUM SKAL TILKYNNT UM
CSAMRÆMI OG VAFAATRÍÐI ER UPP KUNNA AÐ
KOMA.

Upprunalegur hönnuður verslunarmisstöðvarinnar er Erling G. Pedersen

ÚTG. | TEIKNAD/YFIRF. | DAGS

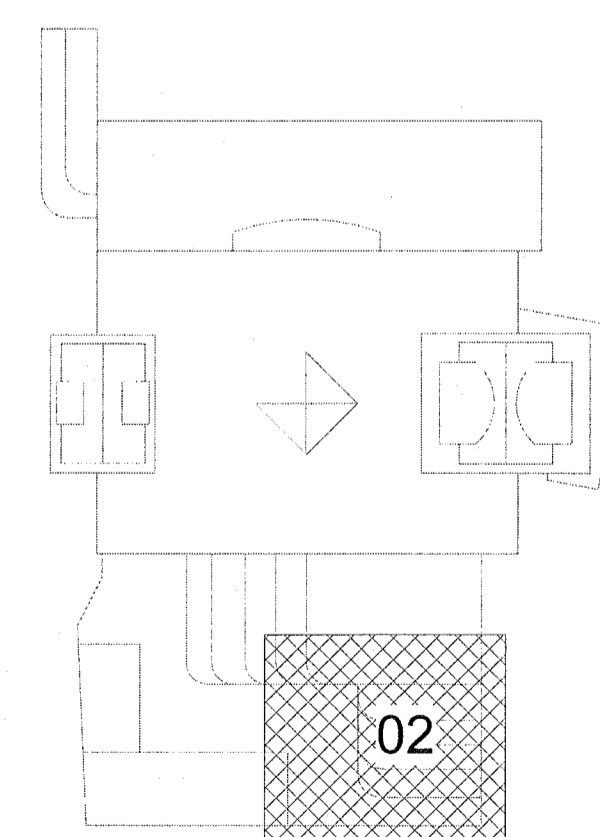

ASK arkitektar ehf.
Gönguárgata 101 Reykjavík
Sími 555 0200
www.ask.is
ARITUN AÐALHÖNNUÐAR

ASK
ARKITEKTAR

VERKEFNI
Fjörður
Fjarðargata 13-15 / Strandgata 30


TEIKNINGAR
VERKTEIKNINGAR
HEITI TEIKNINGAR
O.Kjallari - Hluti 02

MYN. I A1
1:50
HÖNNUN
AK
TEIKNUN
GRY
YFIRF.
SSK
DAGS
13/06/23
ÚTGÁFA


VERK NÚM.
1570

AUKREKNI - NÖMUR TEIKNINGAR
20-102

ÖLL MÁL OG AÐSTÆÐUR ATHUGIST A STADNUM AÐUR EN SMÍÐI HEFST. ÓHEIMILT ER AÐ MÆLA UPP AF TEIKNINGUM. ASK ARKITEKTUM SKAL TILKYNNT UM CSAMRÆMI OG VAFAATRÍÐI ER UPP KUNNA AÐ KOMA.

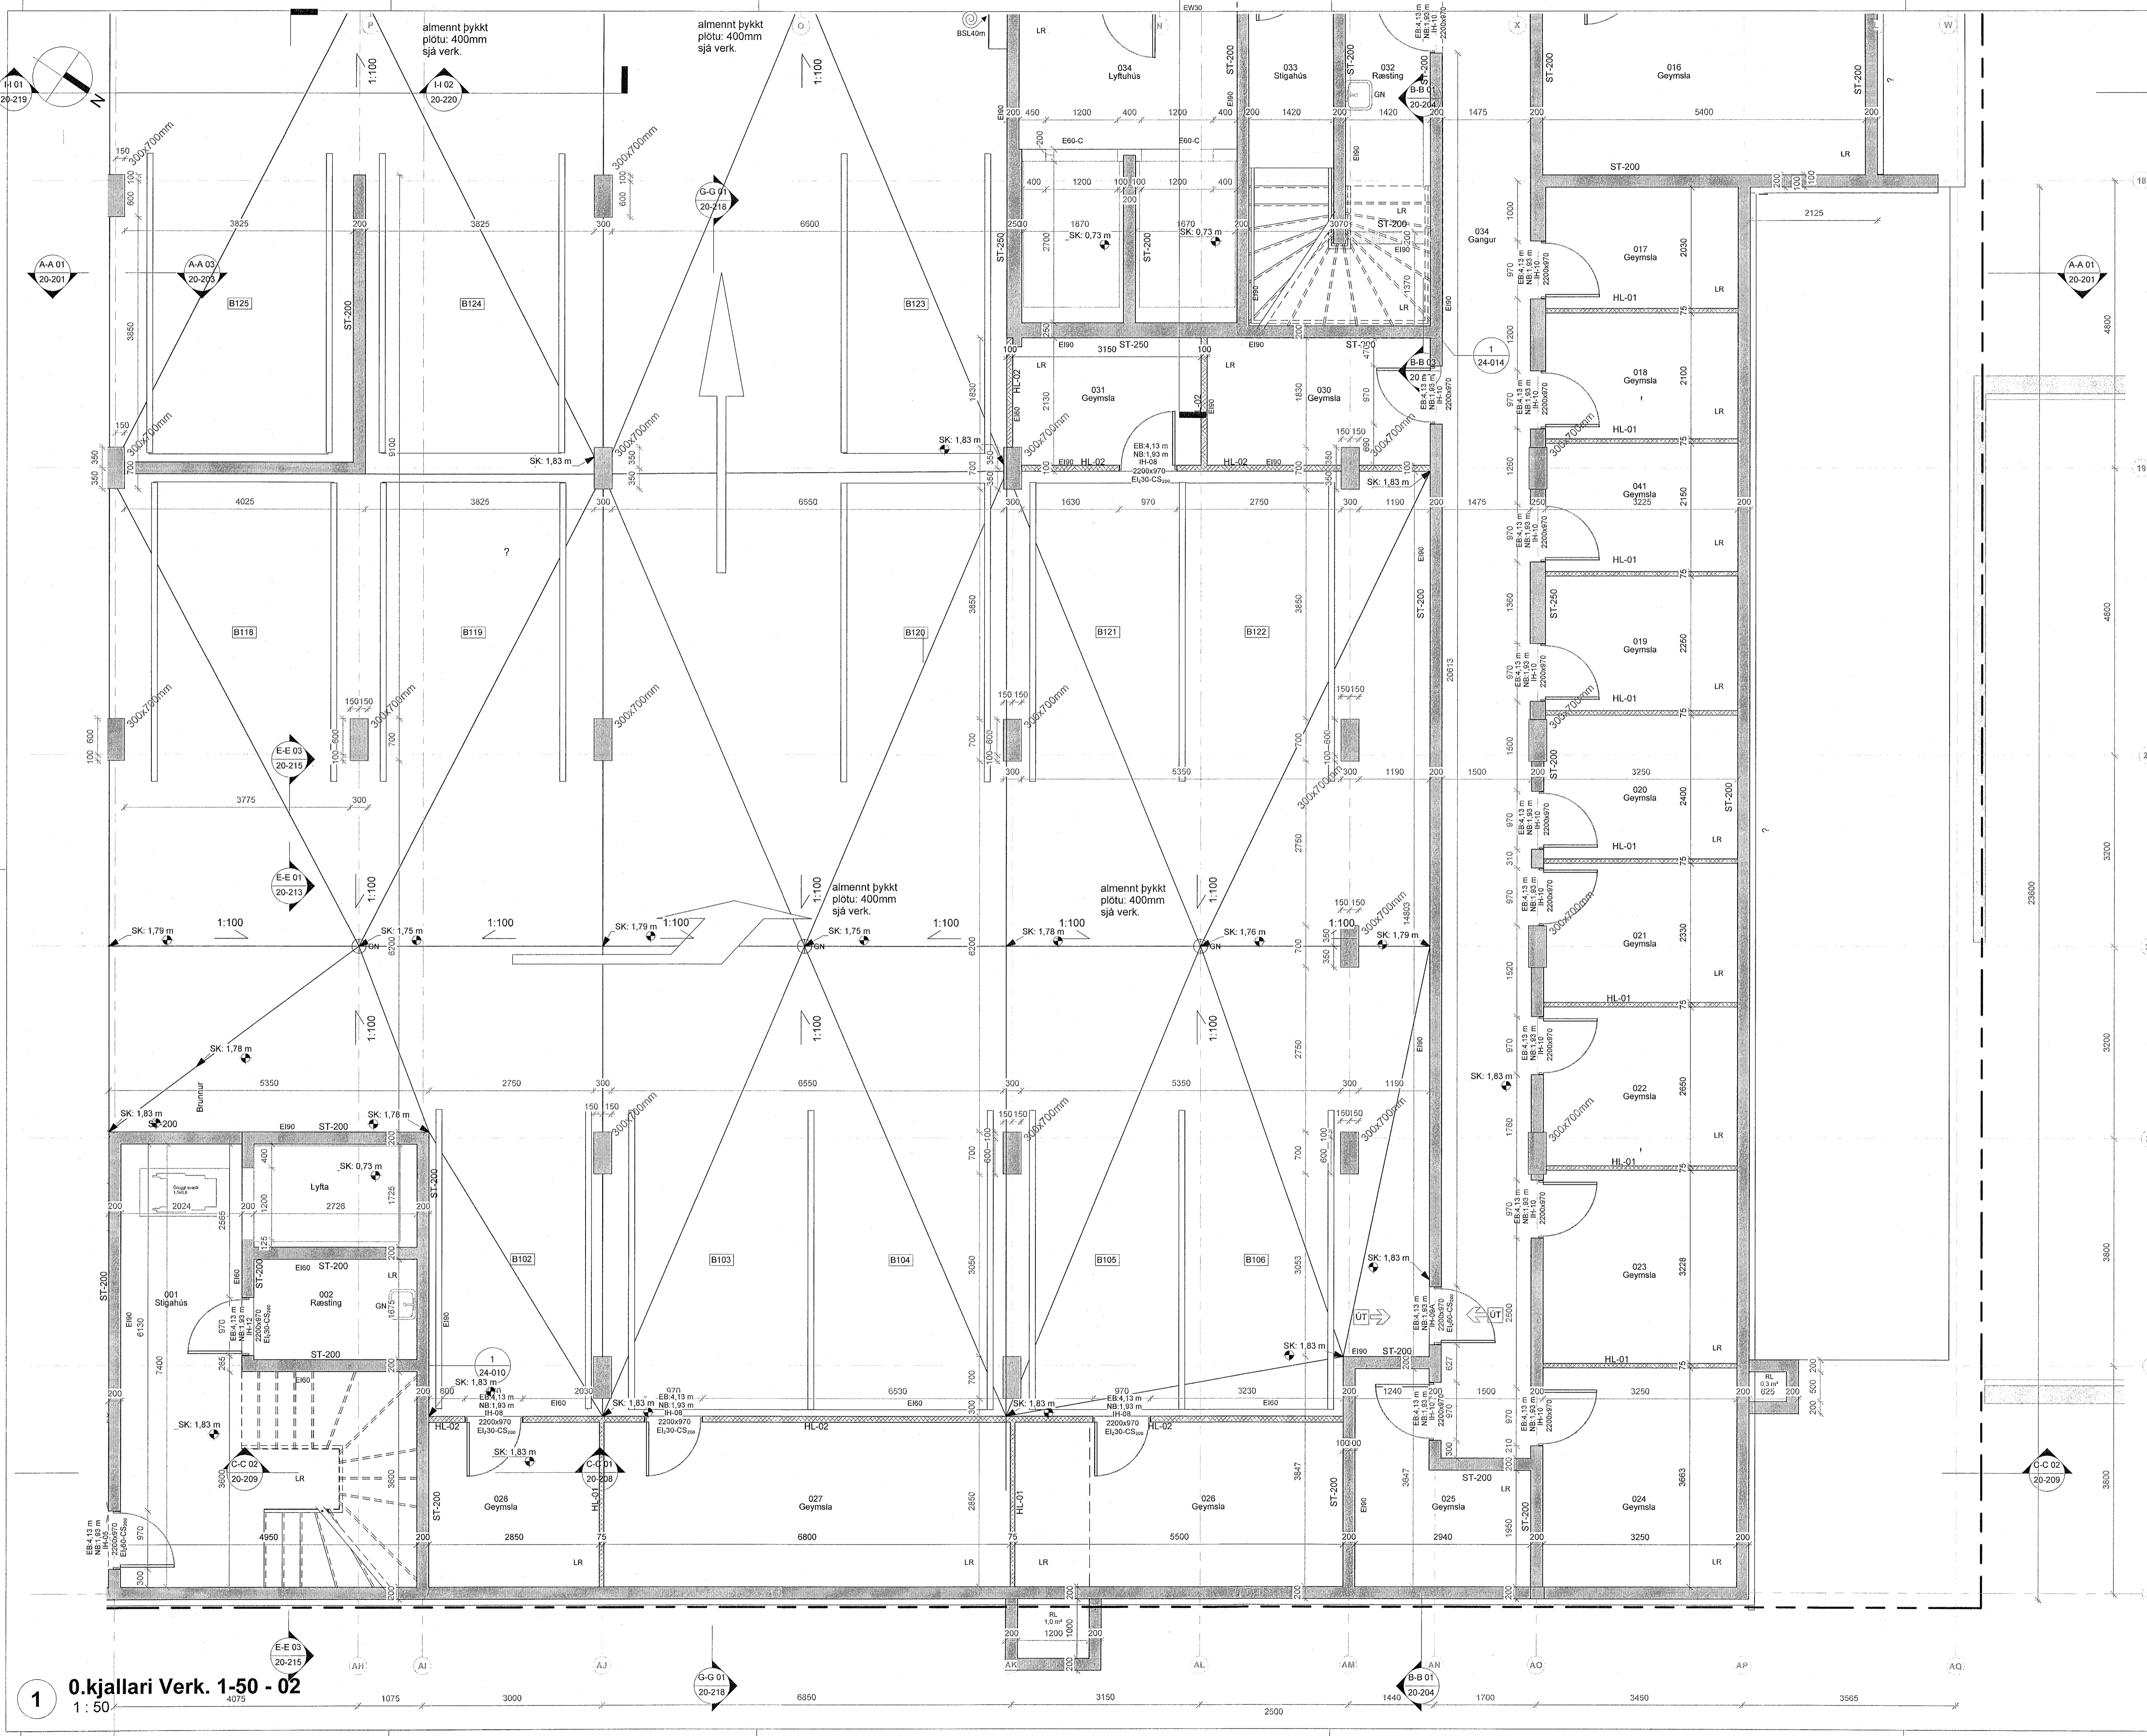


1 O.kjallari Verk. 1-50 - 02
1:50

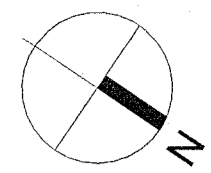


ÖLL MÁL OG AÐSTÆÐUR ATHUGIST Á STAÐNUM
AÐUR EN SMÍÐI HEFST.
ÓHEIMILT ER AÐ MÆLA UPP AF TEIKNINGUM.
ASK ARKITEKTUM SKAL TILKYNNT UM
ÓSAMRÆMI OG VAFATRIÐI ER UPP KUNNA AÐ
KOMA.

Upprunalegur hönnuður verustunarmiðsölvárinar er Erling G. Pedersen

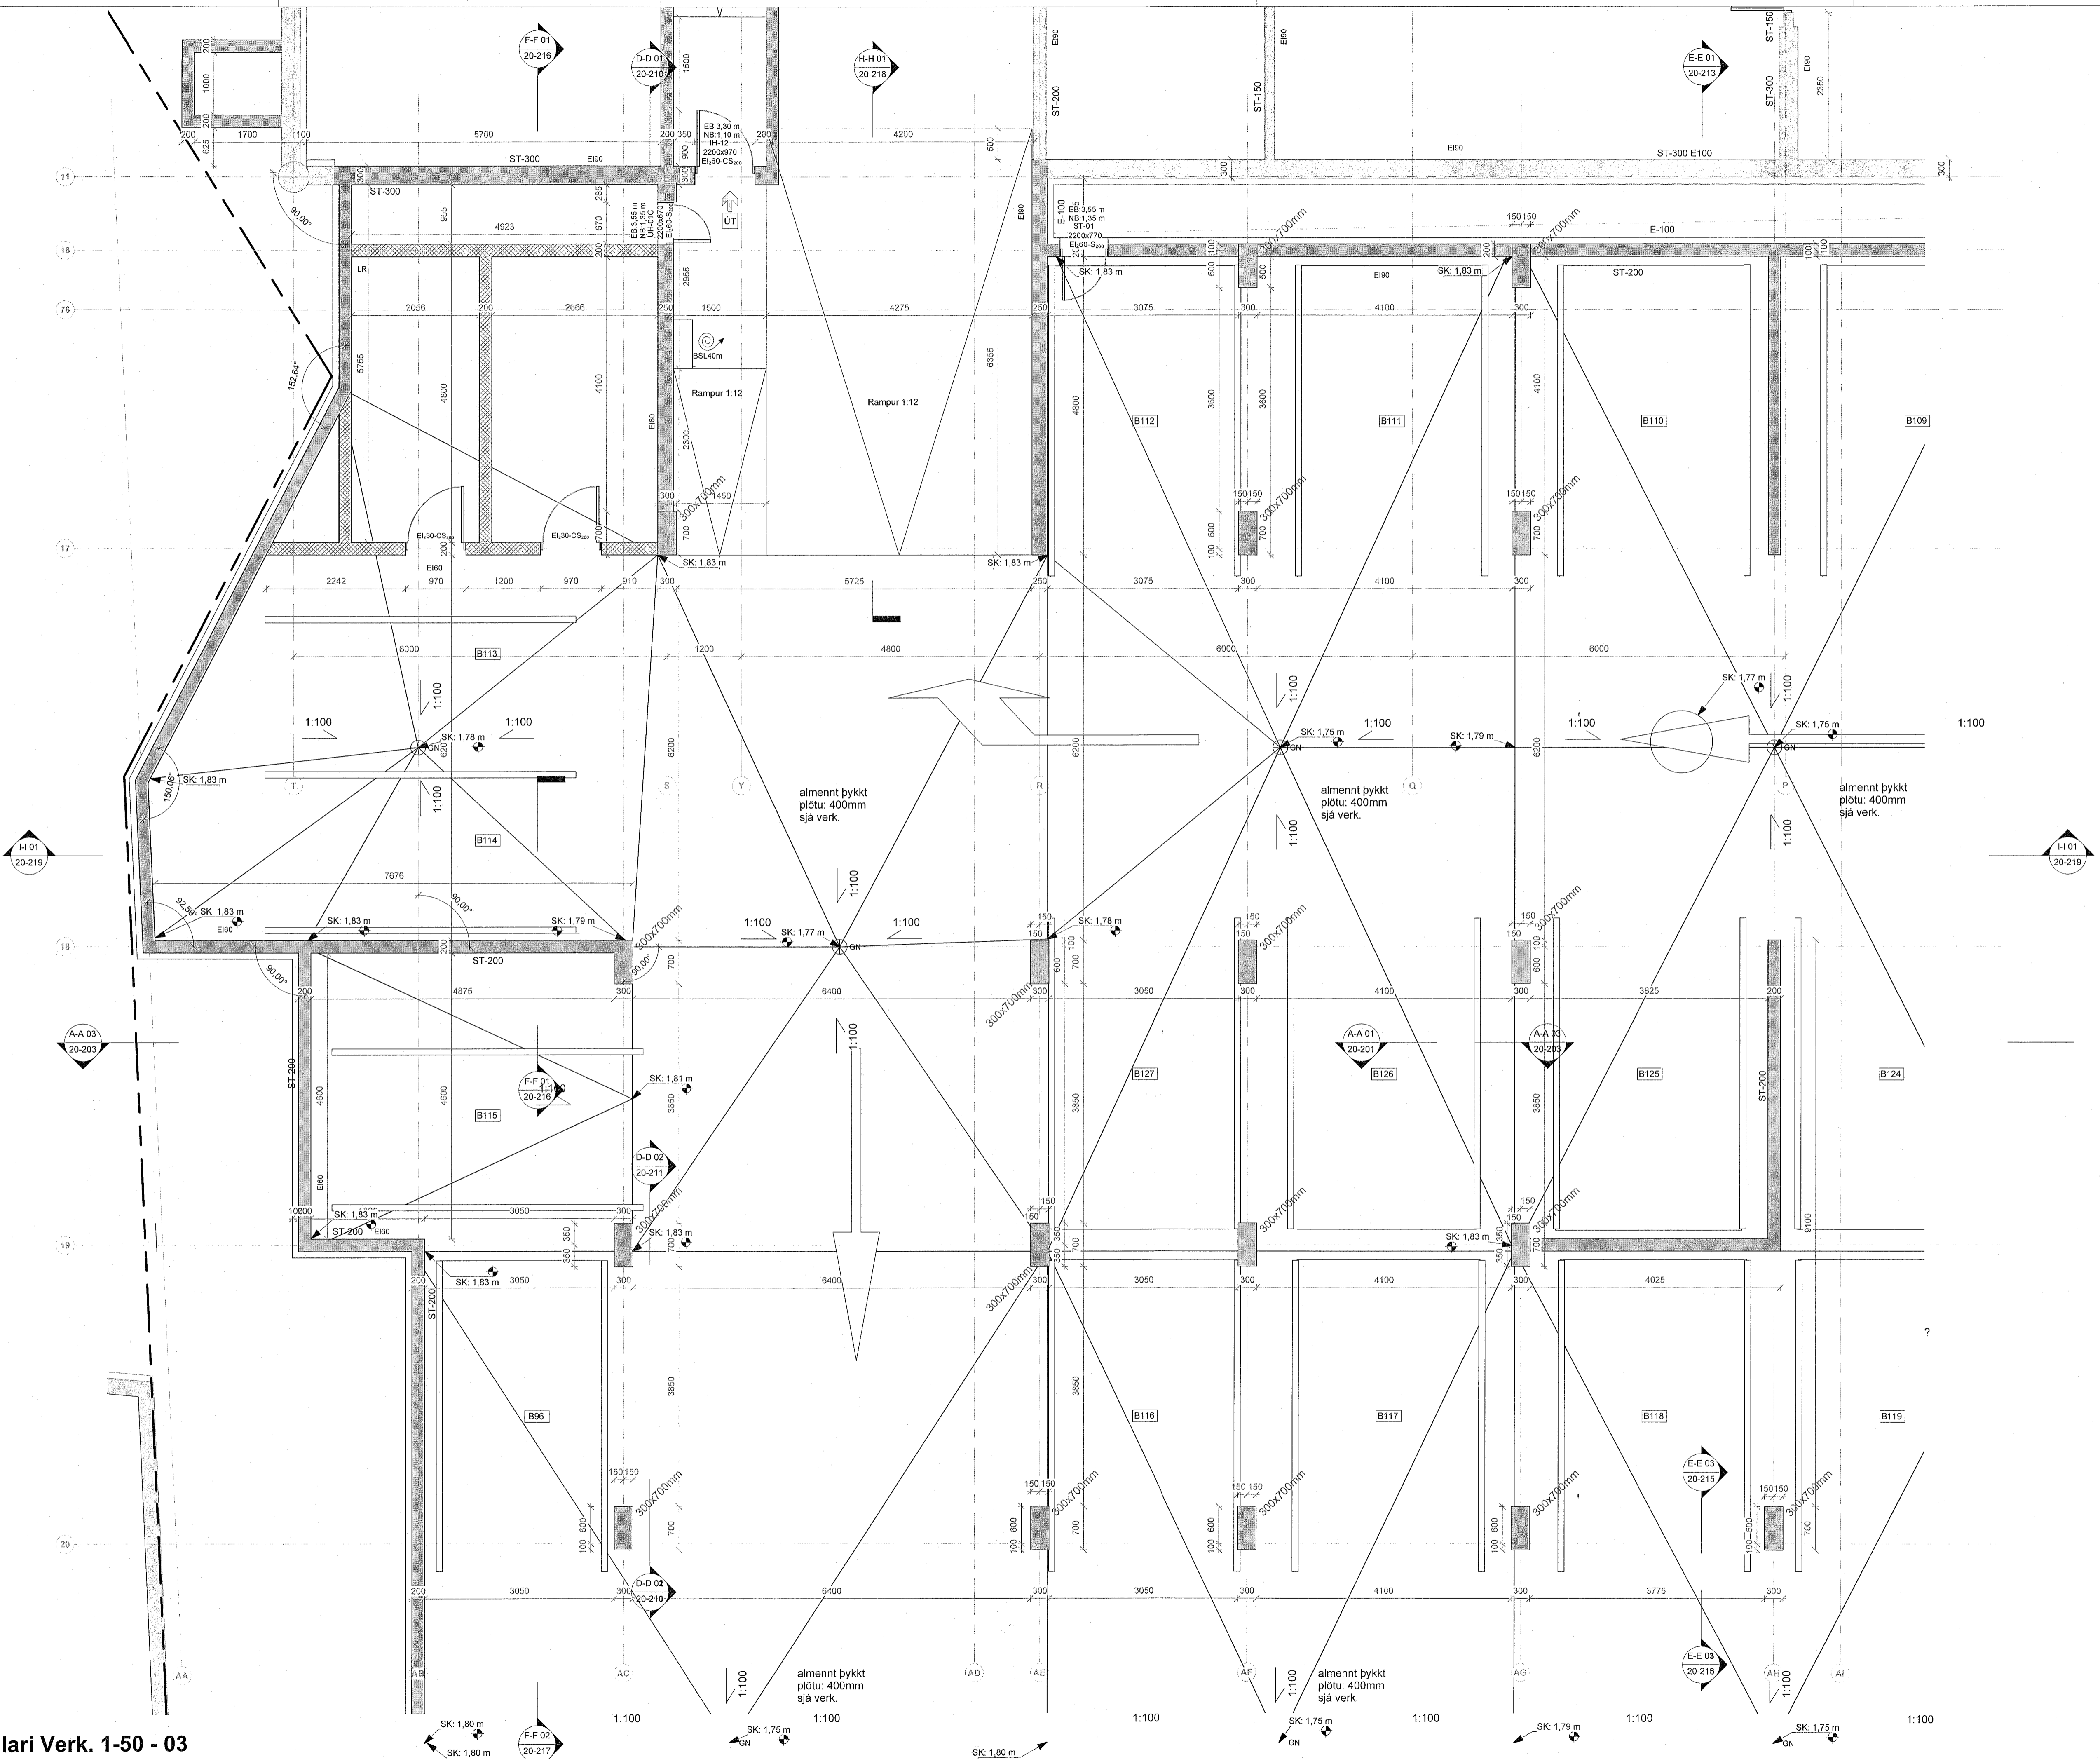

1 O.kjallari Verk. 1-50 - 03
1:50


ÚTG. TEIKNAD.YFIRF. | DAGS

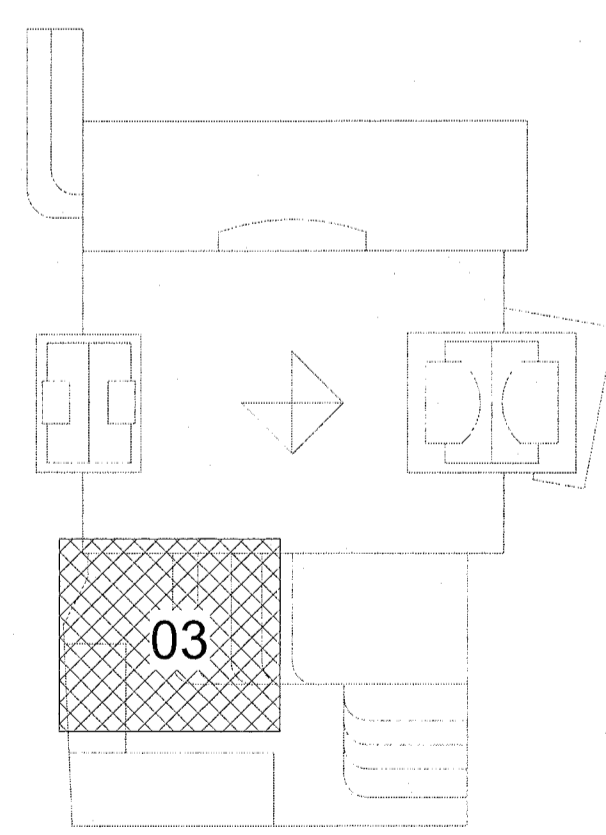

ASK arkitektar ehf.
Gönguálf 9 101 Reykjavík
Sími 515 0300
www.ask.is
ARTUR ADALSHÖNULDAR

Andri Klauður Arkitekt F.A.L. Húsnúmer 4519 andri@ask.is

VERKFRNI	Fjörður Fjarðargata 13-15 / Strandgata 30	MOVI 1 A1	1:50
TEIKNAD	VERKTEIKNINGAR	HNANNA	AK
HEIT TERNINGAR	O.Kjallari - Hluti 03	TEIKNAD	GRY
VERK NR	1570	YFIRF.	SSK
AUKENNI - NÁMIR TEIKNINGAR	20-103	DAGS	13/08/23
ÚTGAFA			

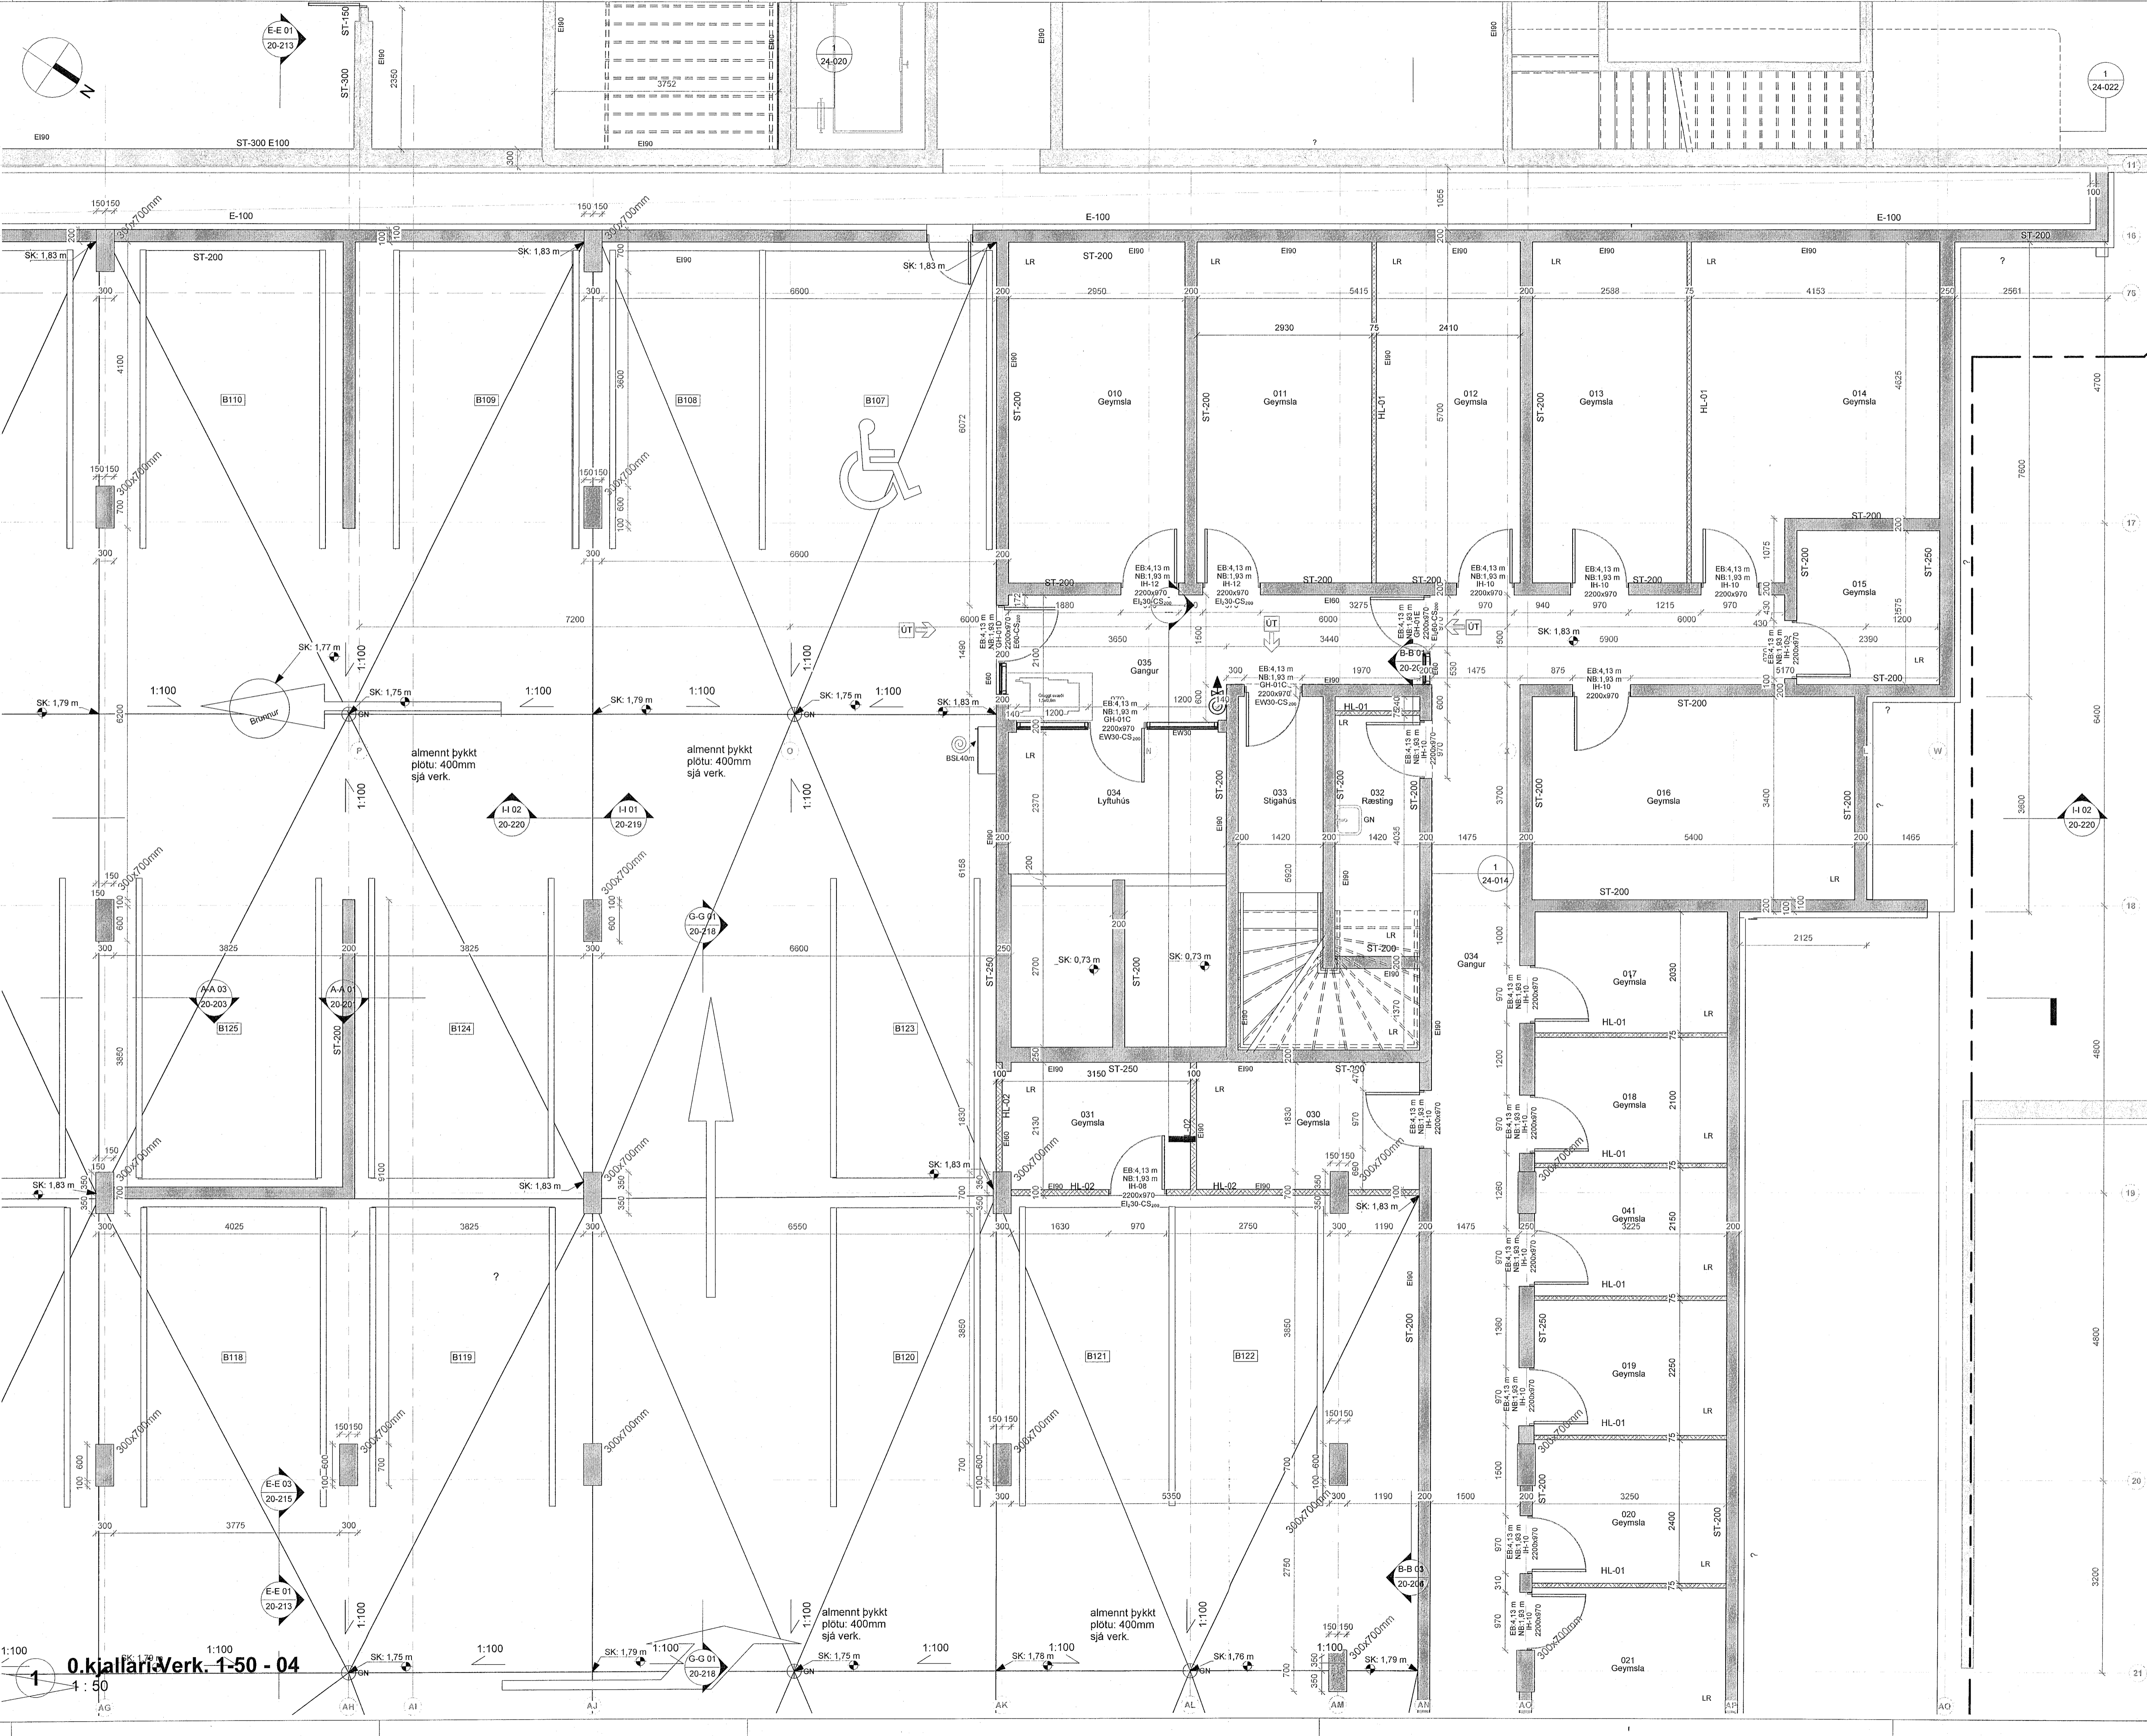


0.kjallari.Verk. 1-50 - 04
1:50

Samþykkt þann
21. JÚLÍ 2023
Byggingarfulltrúinn í Hagkerfið
Sóluur Þjórðar

ÖLL MÁL OG AÐSTÆÐUR ATHUGIST Á STADNUM
AÐUR EN SMÍÐI HEFST.
ÓHEIMILT ER AÐ MÆLA UPP AF TEIKNINGUM.
ASK ARKITEKTUM SKAL TILKYNNT UM
ÓSAMRÆMI OG VAFAATRÍÐI ER UPP KUNNA AÐ
KOMA.

Upprunalegur hönnuður verslunarmiðstöðvarinnar er Erling G. Pedersen

ÚTG. | TEIKNAD/YFIRF. | DAGS

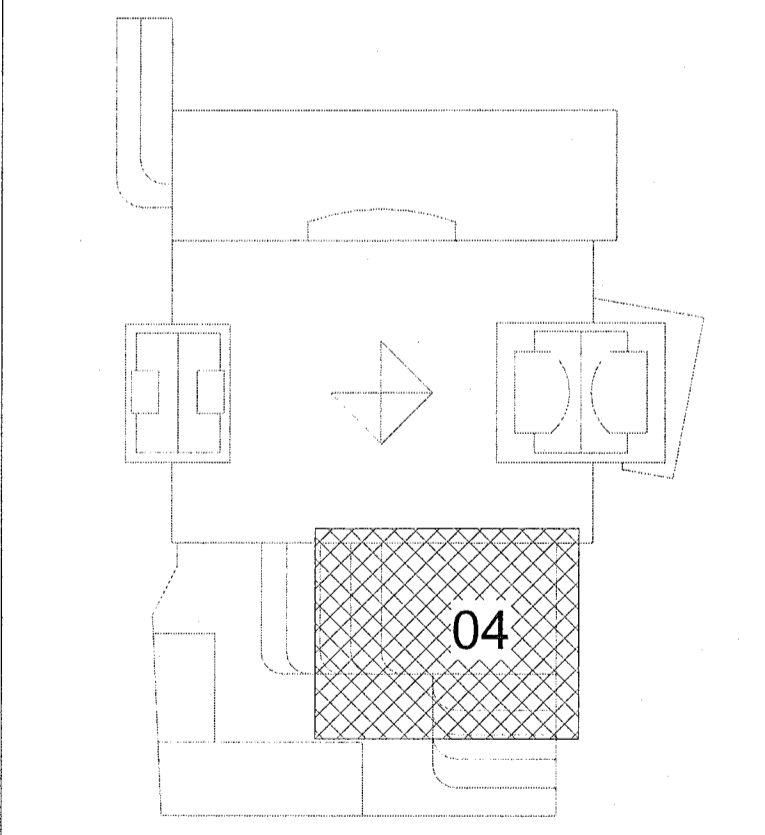


ASK arkitektar ehf.
Gangvegur 101 Reykjavík
Sími 515 2000
www.ask.is
ARSTYRJAÐALSHÖNNUNDIR

Andri Ríksson Arkitekt F.A.I. hl.100062-4519 andri@ask.is

ASK
ARKITEKTAR

VERKEFNI	Fjórður Fjarðargata 13-15 / Strandgata 30	MYN. I A1	1:50
TEIKNINGAR	VERKEIKNINGAR	FRANNAÐ	AK
HEITI TEIKNINGAR	0.kjallari - Hluti 04	TEIKNAD	GRY
VERK NR.	1570	YFIRF.	SSK
AUGREKNI - NÁMIR TEIKNINGAR	20-104	DAGS	13/06/23
ÓTUGAFA		ÓTUGAFA	


© ÖLL AFRÖT OG AFRITRÚN TEIKNINGAR ER HÁÐ SAMBYGGI ASK ARKITEKTA. EKKI SKAL MÆLA UPP AF TEIKNINGUM.

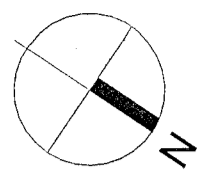

ÖLL MÁL OG AÐSTÆÐUR ATHUGIST Á STAÐNUM
AÐUR EN SMÍÐI HEFST.
OHEIMILT ER AÐ MÆLA UPP AF TEIKNINGUM.
ASK ARKITEKTUM SKAL TILKYNNT UM
ÓSAMRÆMI OG VAFATRÍÐI ER UPP KUNNA AÐ
KOMA.

Upprunalegur hönnuður verslunarmístöðvarinnar er Erling G. Pedersen

ÚTG. | TEIKNAD YFIRF. | DAGS

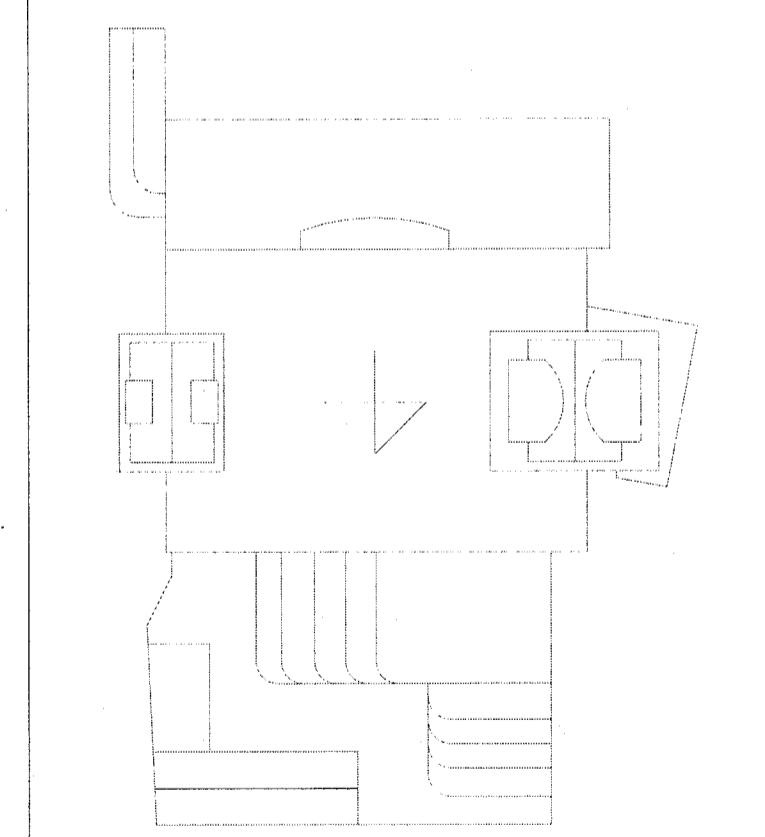

ASK arkitektar ehf.
Gangvegur 101 Reykjavík
Sími 515 0300
www.ask.is
ASKUR-HELU@ASKUR.IS

Andri Pjónsson
Andri Pjónsson | ARKIBAR F.A.L. | KL100062-4519
andri@ask.is

ASK
ARKITEKTAR


VERKFERNI	Fjórður Fjarðargata 13-15 / Strandgata 30	MBV. I. A1
TEGUND TEIKNINGAR	VERKTEIKNINGAR	1 : 200
HEITI TEIKNINGAR	1. Hæð - Yfirlit	AK
		TEIKNAD GRY
		YFIRF. SSK
		DAGS. 13/06/23
VERKFERI	AUÐRÆNNI - HÖMUR TEIKNINGAR	ÚTGÁFA
1570	20-114	

1 1. hæð Verk. 1-200 Yfirlit
1 : 200

© ÖLL AFRIT OG AFRITUN TEIKNINGAR ER HÁÐ SAMRYKKI ASK ARKITEKTA. ENKI SKAL MÆLA UPP AF TEIKNINGU.


ÖLL MÁL OG AÐSTÆÐUR ATHUGIST Á STADNUM
AÐUR EN SMÍÐI HEFST.
ÖHEIMILT ER AÐ MÆLA UPP AF TEIKNINGUM.
ASK ARKITEKTUM SKAL TILKYNNT UM
ÖSAMRÆMI OG VAFAATRÍÐI ER UPP KUNNA AÐ
KOMMA.

Upprunalegur hönnuður verslunarmöðuvávarinnar er Erling G. Pedersen

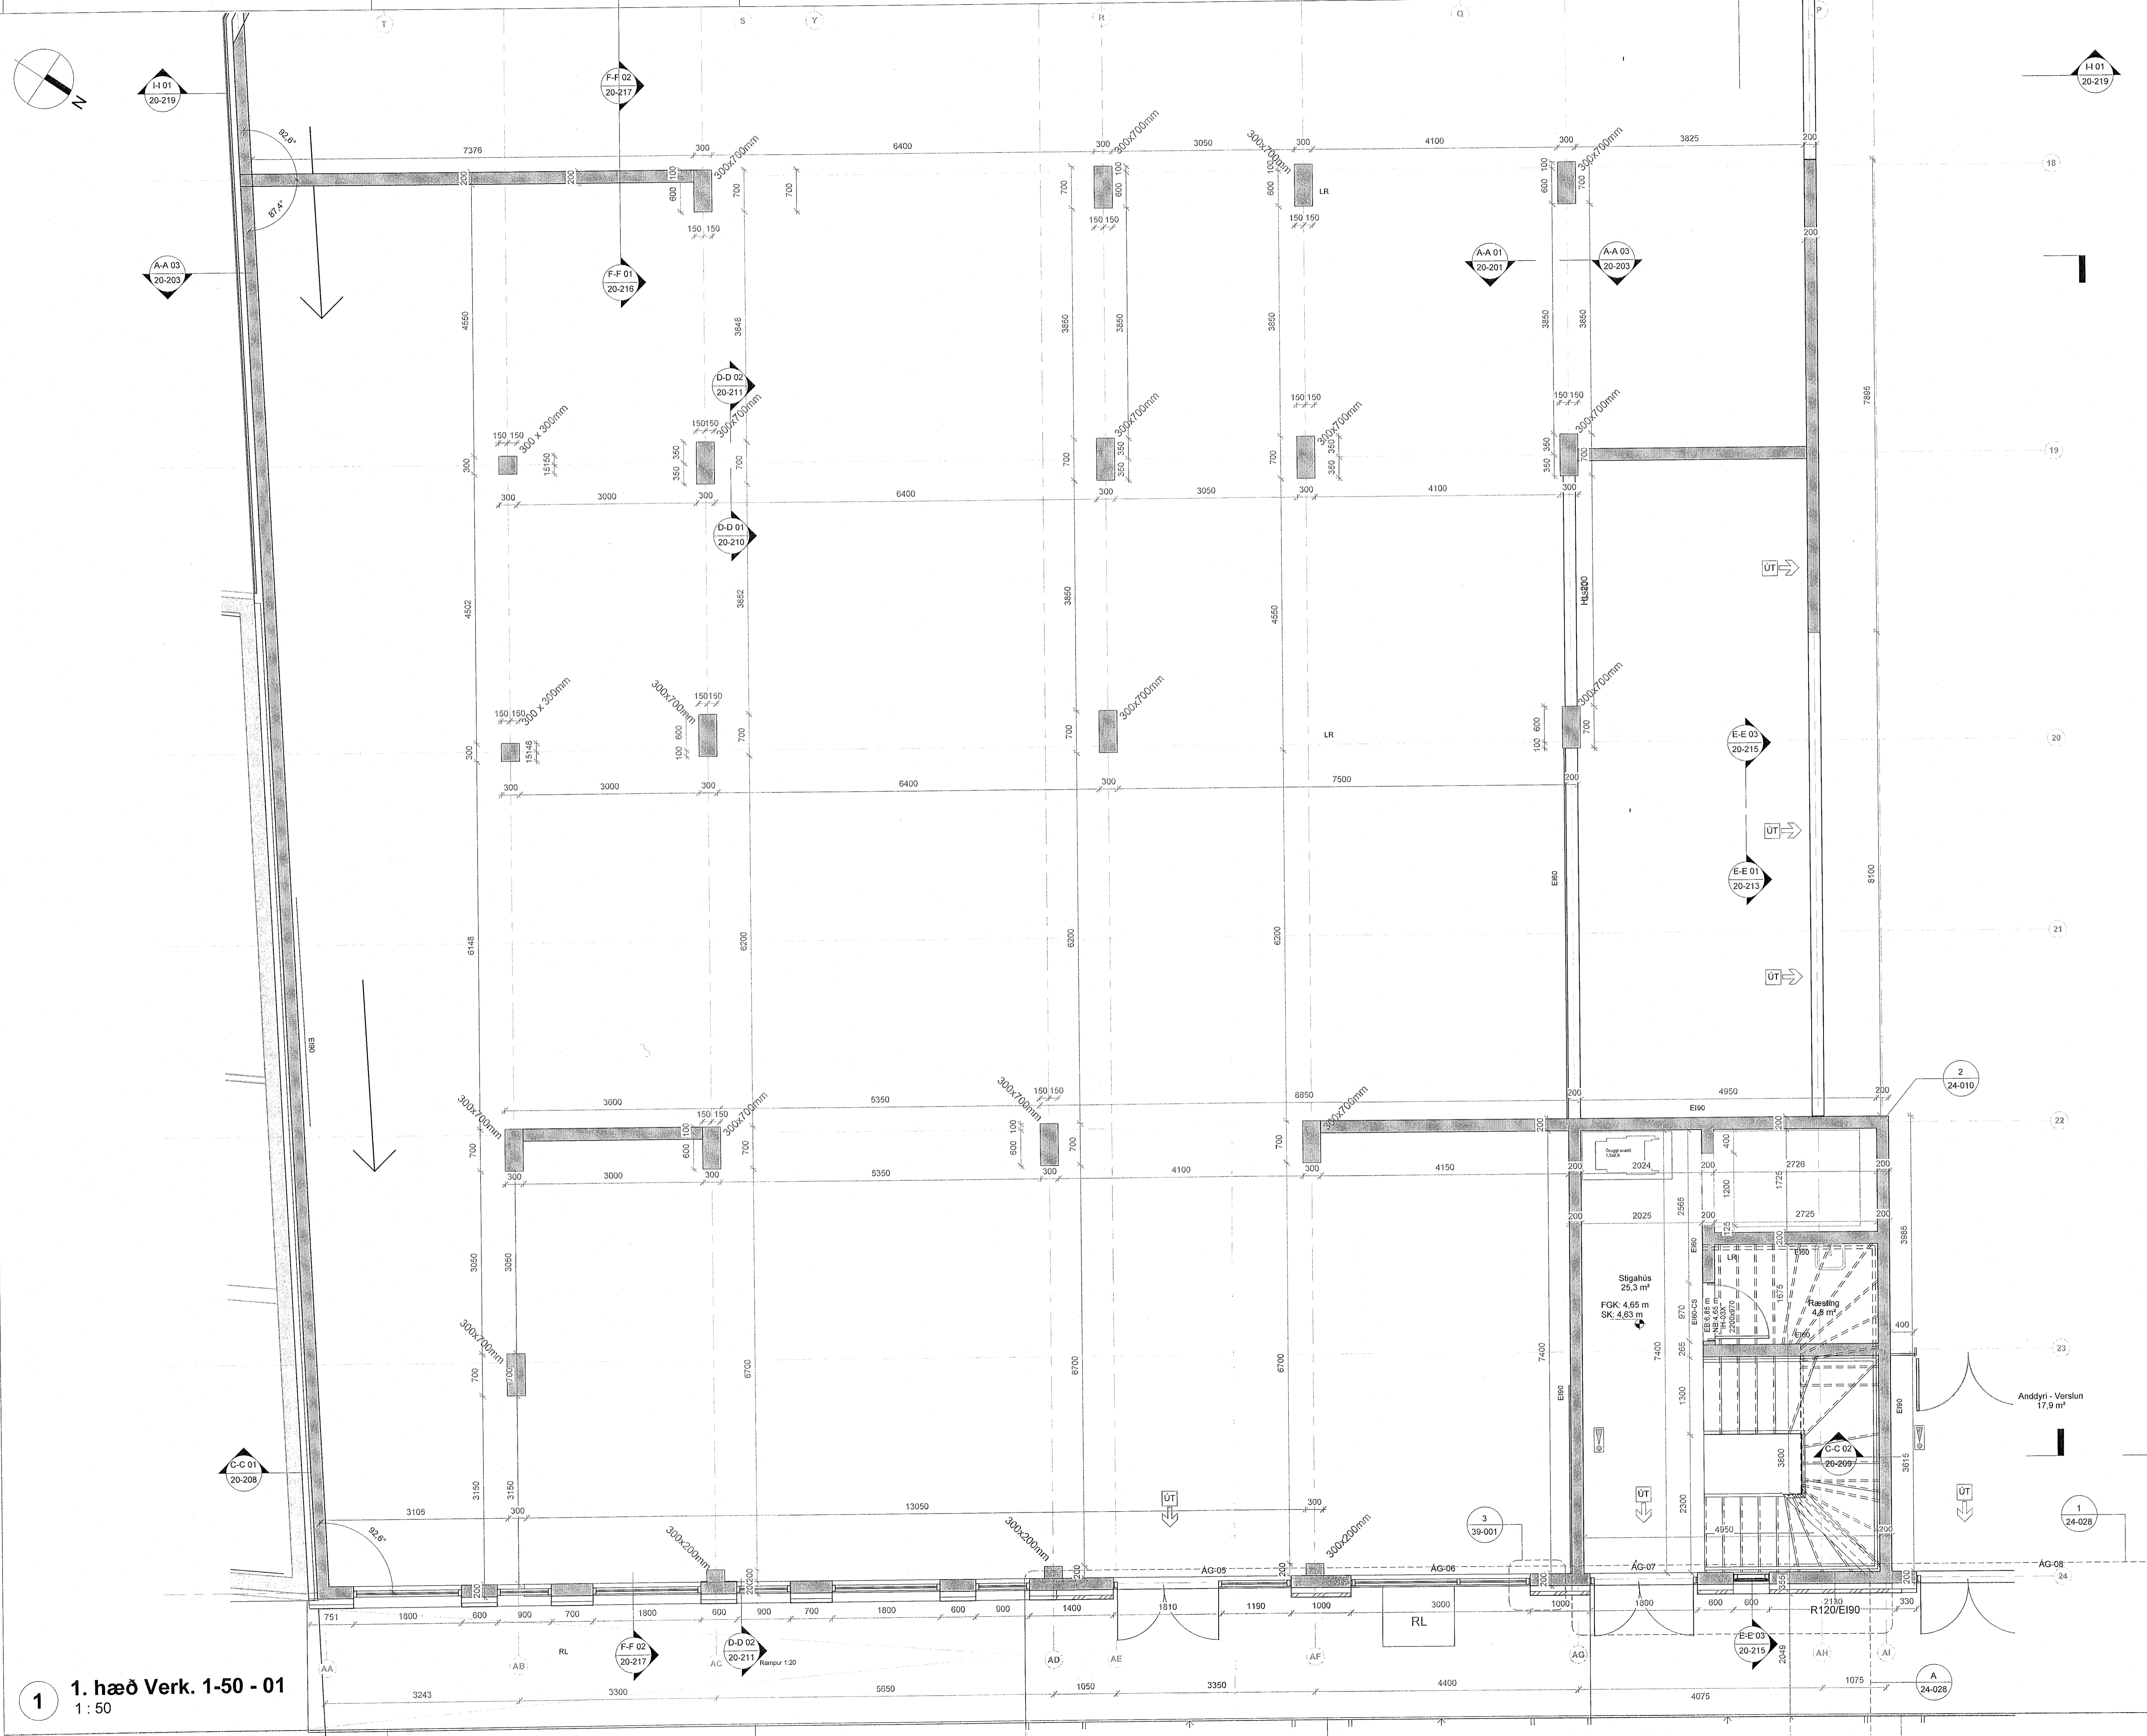

1. hæð Verk. 1-50 - 01
1 : 50

ÖTG. ITEIKNAD YFIRF. I DAGS

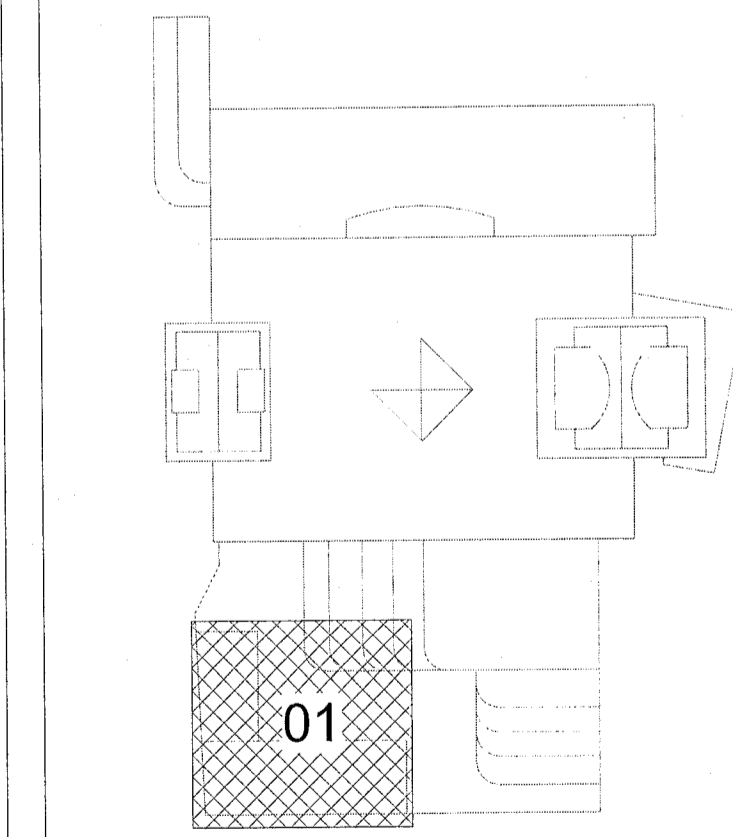

ASK arkitektar ehf.
Georgsgötu 9 101 Reykjavík
Sími 515 0900
www.ask.is
ARITUNARÁHÖNNUNAR

ASK
ARKITEKTAR

Arndi Ragnheiður Arkitekt F.A.L. Sími 100602-4519
and@ask.is

VERKJEFNI
Fjörður
Fjörðargata 13-15 / Strandgata 30


TEIKNINGAR
VERKTEIKNINGAR

HEITI TEIKNINGAR
1.Hæð - Hlúð 01

MVJ. 1:50
HÖNNAD. AK
TEIKNAD. GRY
YFIRF. SSK
DAGS. 13/06/23
ÖTUGAFA

VERK.NR. 1570
AUKERENNI - NÖMUR TEIKNINGAR 20-115

ÖLL MÁL OG AÐSTÆÐUR ATHUGIST Á STADNUM AÐUR EN SMÍÐI HEFST. ÖHEIMILT ER AÐ MÆLA UPP AF TEIKNINGUM. ASK ARKITEKTUM SKAL TILKYNNT UM ÖSAMRÆMI OG VAFAATRÍÐI ER UPP KUNNA AÐ KOMMA.

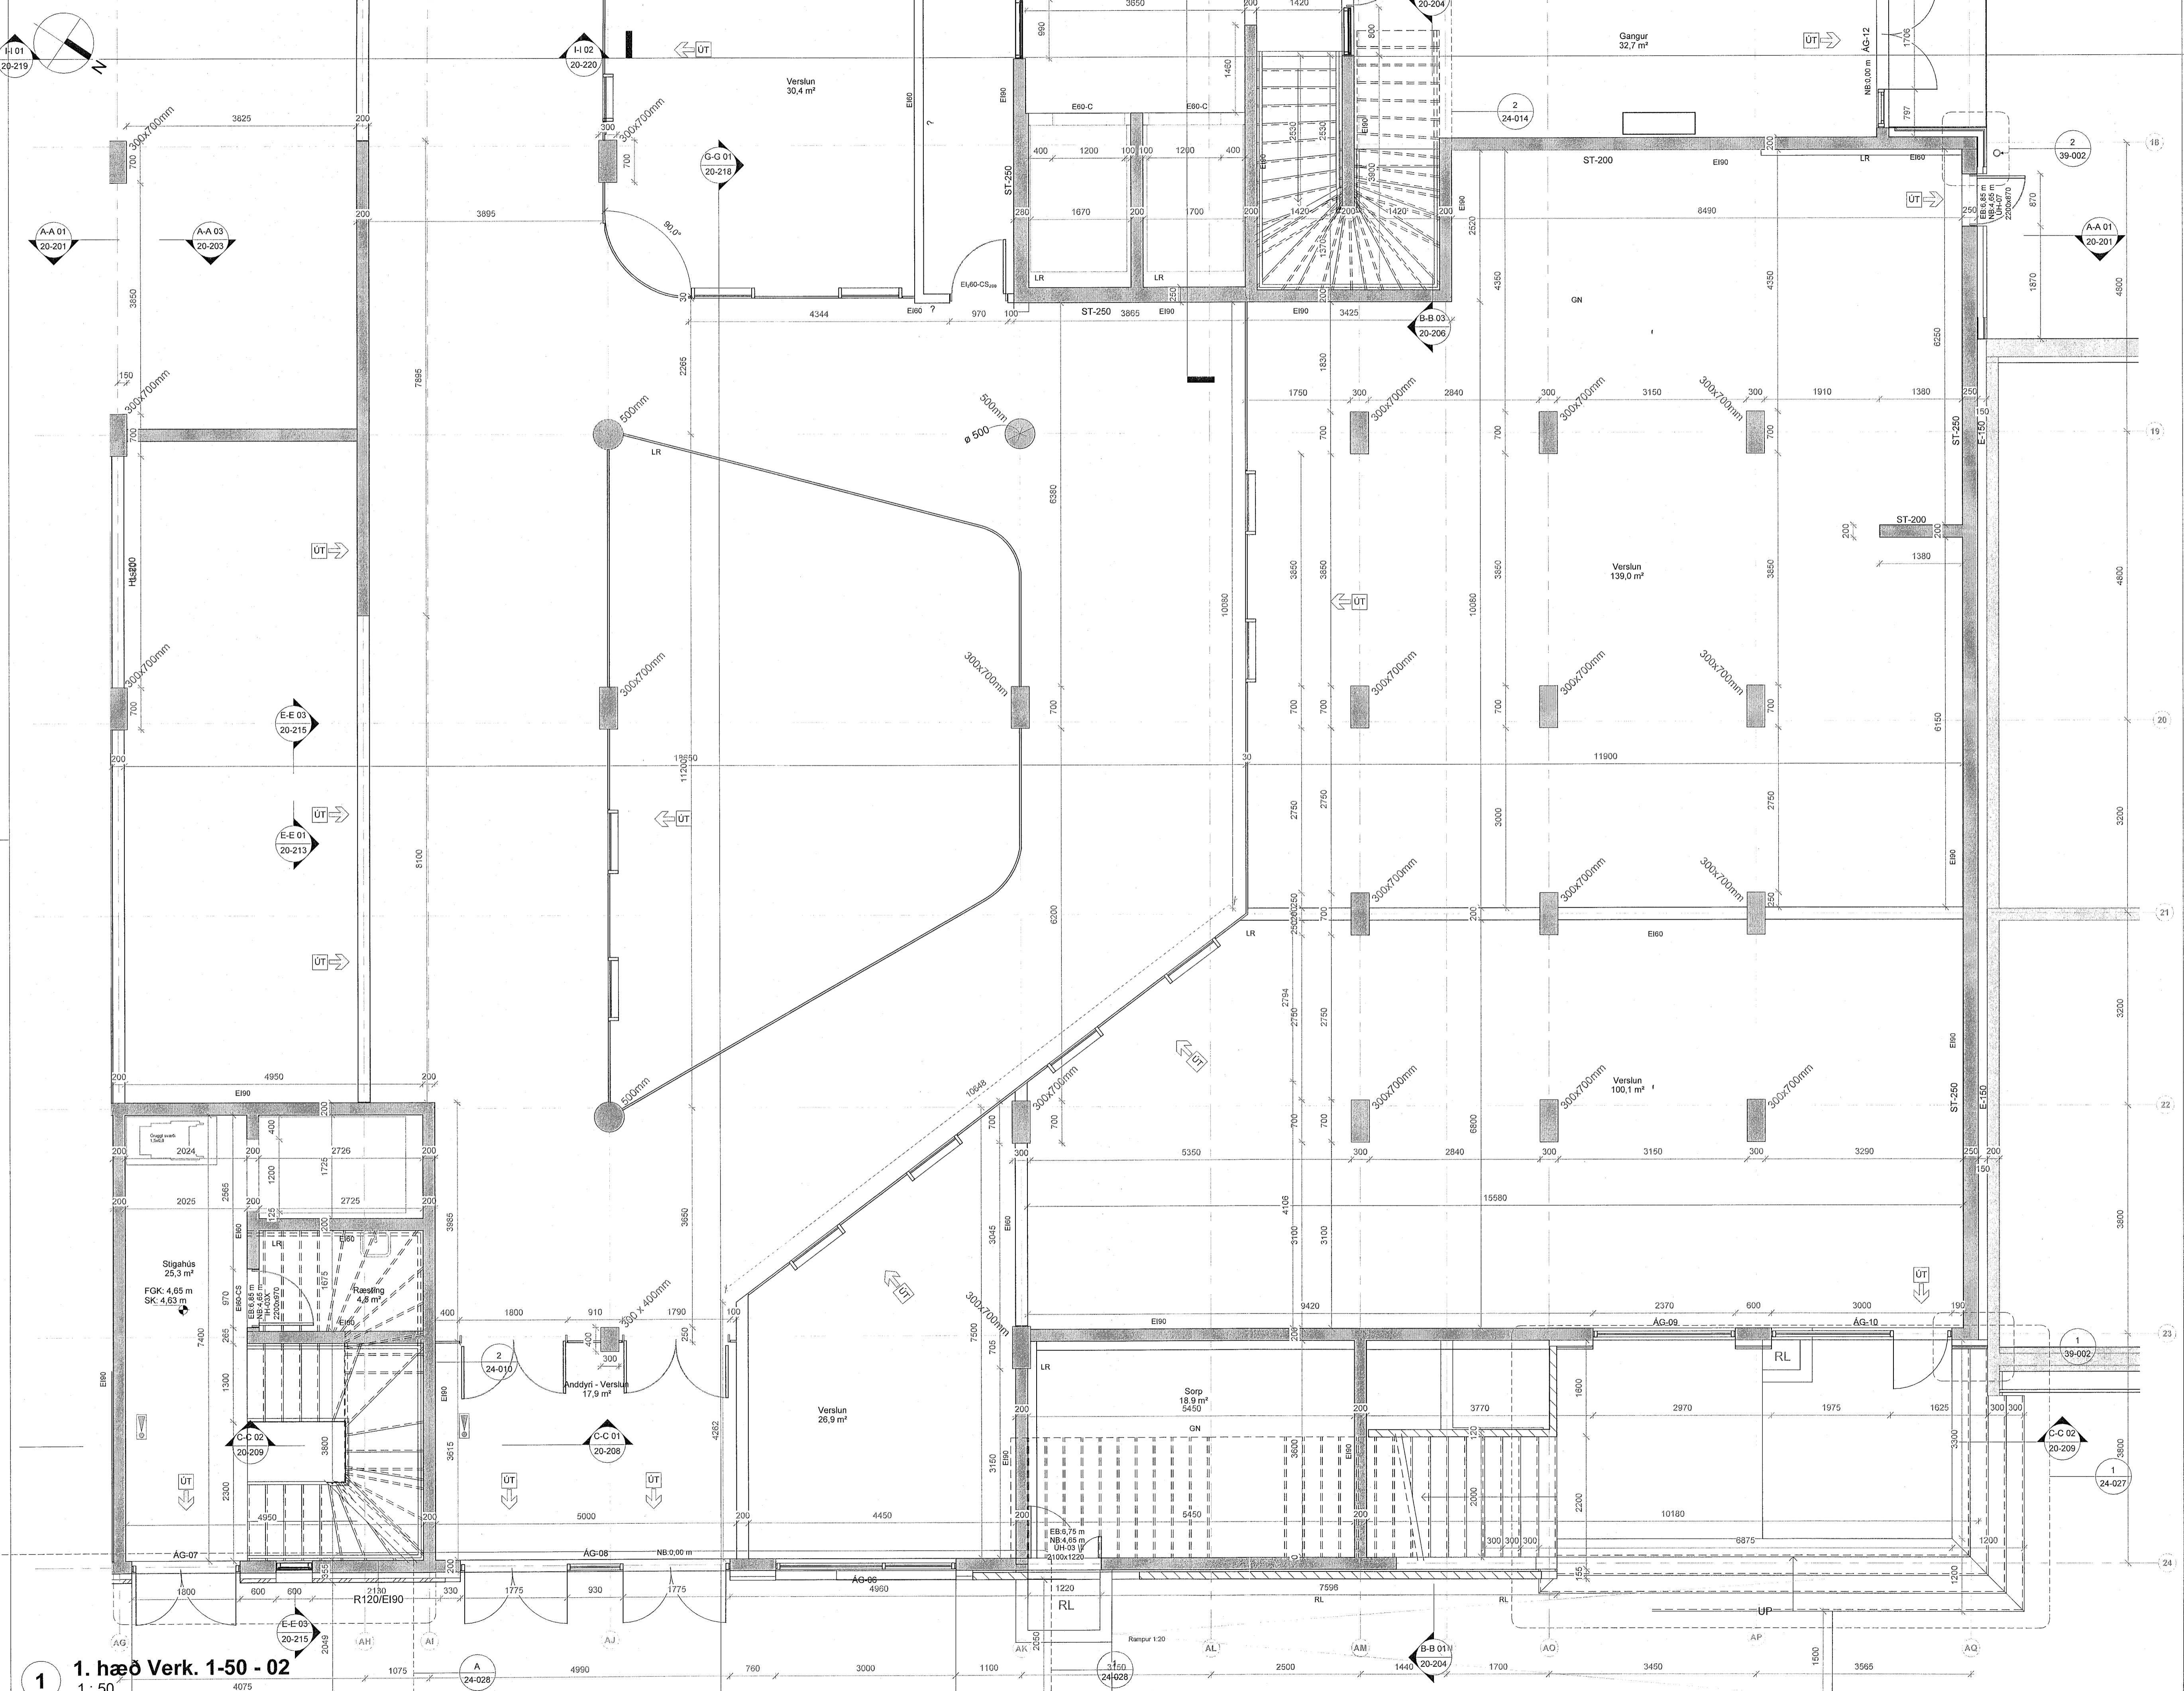


1. hæð Verk. 1-50 - 02
1:50

Samykkkt hann
21. JÚLÍ 2023
Byggingarfulltrúinn / i.h. /
Mótt. Þrúmann

ÖLL MÁL OG AÐSTÆÐUR ATHUGIST Á STADNUM
ÁÐUR EN SMÍÐI HEFST.
OHEIMILT ER AÐ MÆLA UPP AF TEIKNINGUM.
ASK ARKITEKTUM SKAL TILKYNNT UM
OSAMRÆMI OG VAFATRIÐI ER UPP KUNNA AÐ
KOMA.

Upprunalegur hönnuður verslunarmístöðvarinnar er Erling G. Pedersen

ÚTG. | TEIKNAD/YFIRF. | DAGS

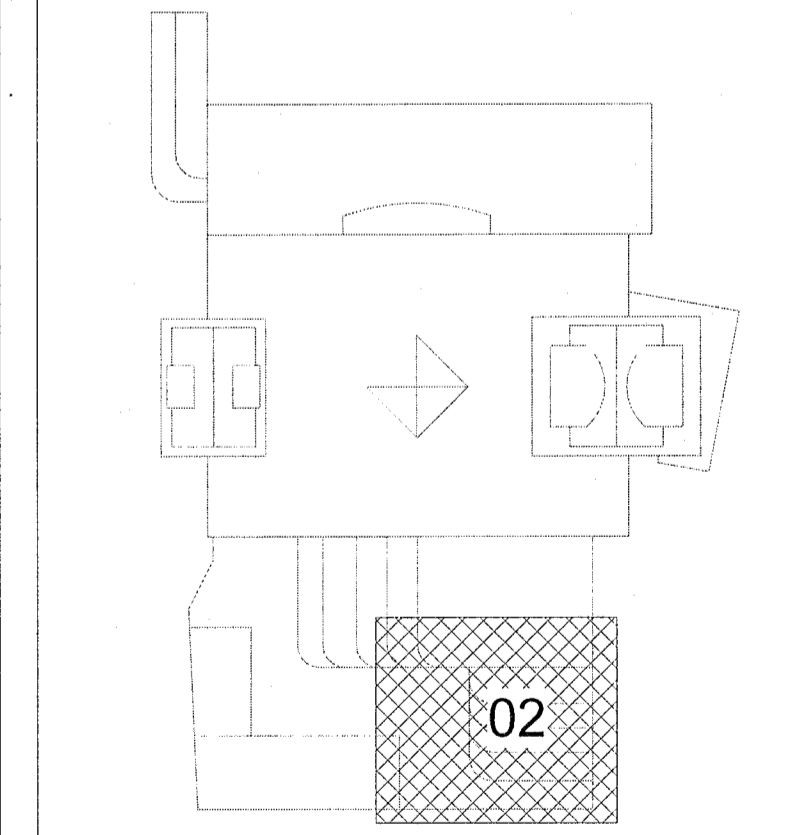


ASK arkitektar ehf.
Georgsgötu 101 Reykjavík
Sími 515 0300
www.ask.is
ARNDUR AGALHÖNNUNDAUR

Andri Klason ARKHF.F.A.L. AL100052-4519 andri@ask.is



VERKEFNI:	Fjörður Fjarðargata 13-15 / Strandgata 30	SKV. I. A.Ú.	1:50
TEIKNINGAR:	VERKTEIKNINGAR	HANNAÐ	AK
HEIT TEIKNINGAR:	1. Hæð - Hluti 02	TEIKNAD	GRY
DAGS:	13/06/23	YFIRF.	SSK
VERK NR.:	1570	DAGS:	13/06/23
AUKERNI - HÖNNUNARTEIKNINGAR:	20-116	ÚTGAFA:	

© ÖLL AÐFOT OG AFRITUN TEIKNINGAR ER HÁÐ SAMÞYKKI ASK ARKITEKTA. EKKI SKAL MÆLA UPP AF TEIKNINGU.

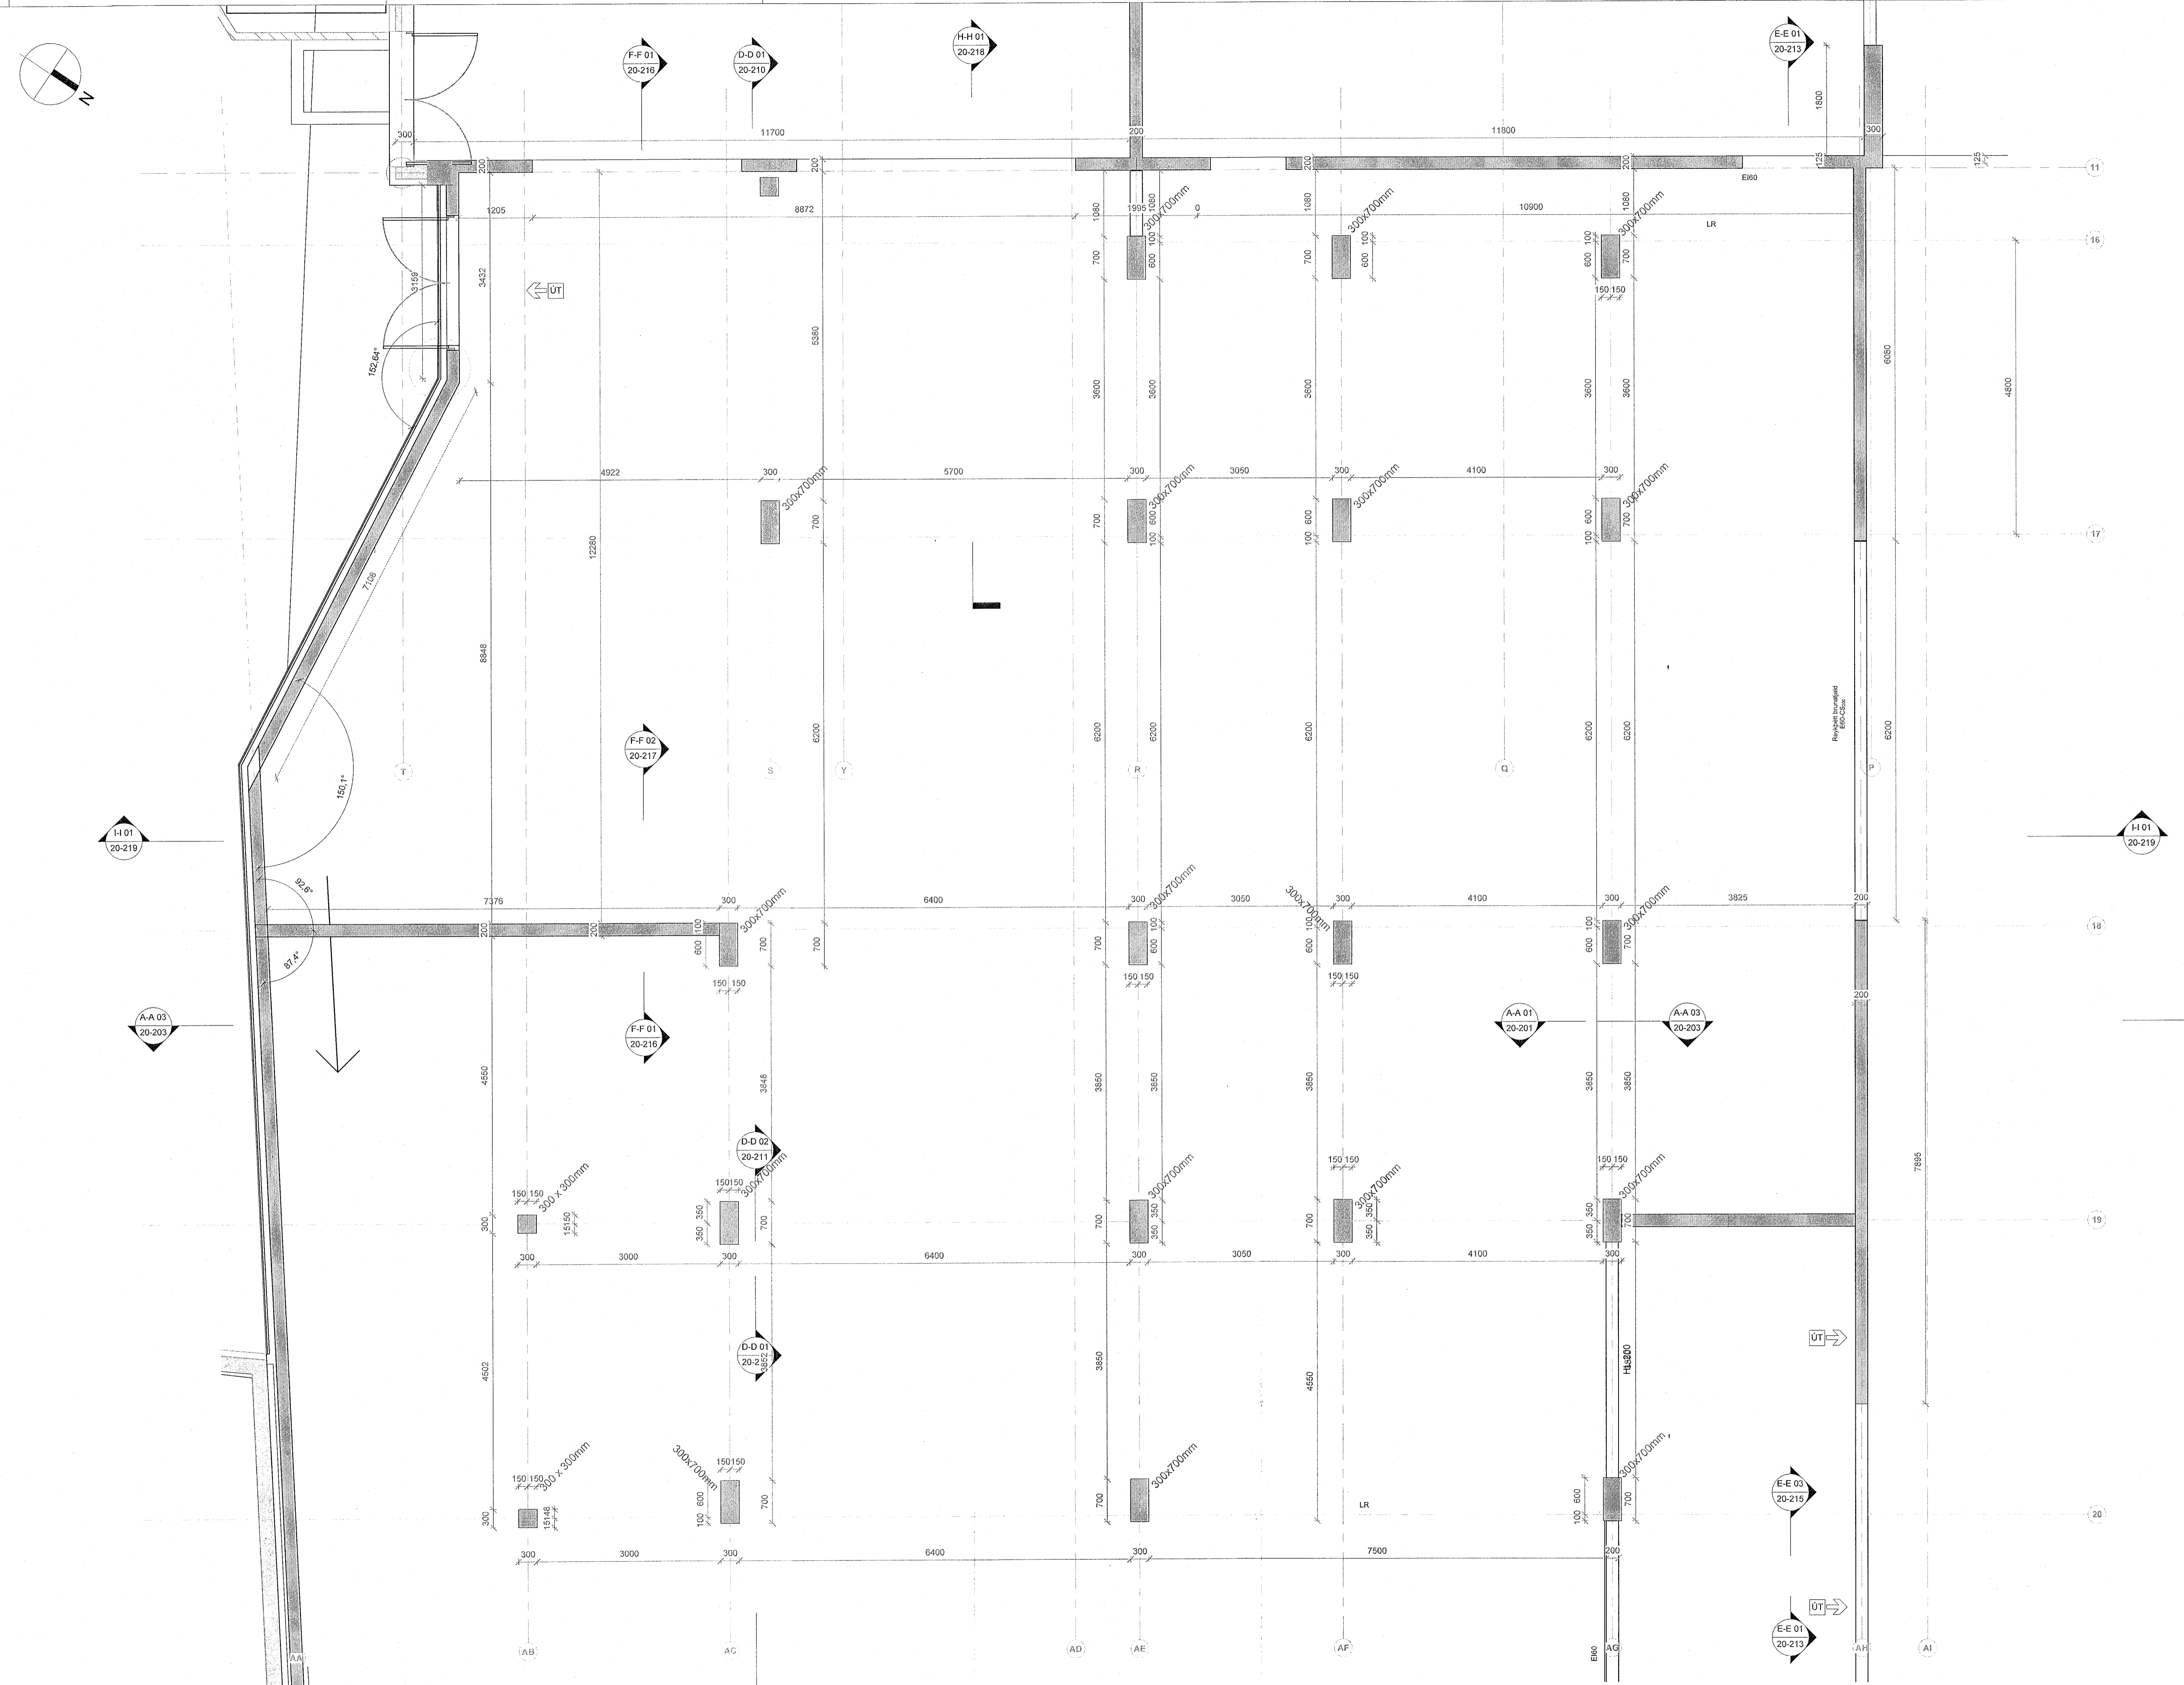


1. hæð Verk. 1-50 - 03
1 : 50

Samþykkt þann
21. Júlí 2023
Byggingarlittrúnn í Háskóla
Móður Þýmas

ÖLL MÁL OG AÐSTÆÐUR ATHUGIST Á STAÐNUM
ÁÐUR EN SMÍÐI HEFST.
ÓHEIMILT ER AÐ MÆLA UPP AF TEIKNINGUM.
ASK ARKITEKTUM SKAL TILKYNNT UM
ÓSAMRÆMI OG VAFAATRÍÐI ER UPP KUNNA AÐ
KOMA.

Upprunalegur hönnuður verslunarmiðstöðvarinnar er Erling G. Pedersen

ÚTG. | TEIKNAD/ YFIRF. | DAGS

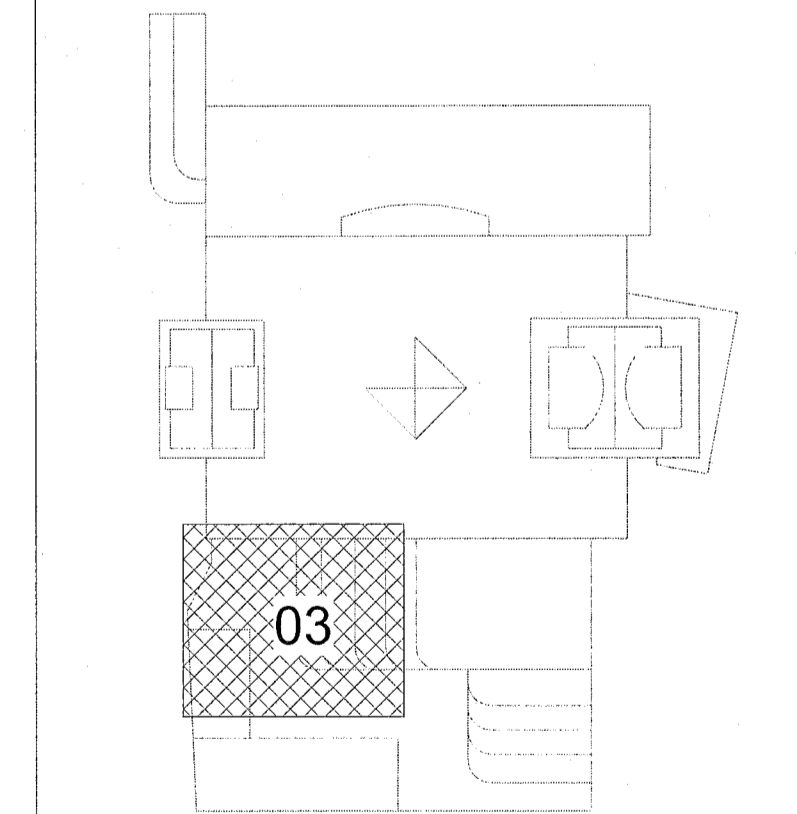

ASK arkitektar ehf.
Göngugöta 9, 101 Reykjavík
Sími 615 0300
www.ask.is
skrifur@ask.is

ASK
ARKITEKTAR

VERKHEFNI	Fjórður Fjarðargata 13-15 / Strandgata 30	SKV. I A1
TEIKNINGAR	VERKTEIKNINGAR	1 : 50
HETTU	1. Hæð - Hluti 03	AK
		GRY
		SSK
		13/06/23
VERK NÚM.	1570	ÚTGAFA
AUGUNNIR	NÓBEN TERNINGAR	20-117

© ÖLL AFRÖT OG AFRITUN TEIKNINGAR ER HÁÐ SAMÞYKKTU ASK ARKITEKTA. ÖÐRI SKAL MÆLA UPP AF TEIKNINGU.




1. hæð Verk. 1-50 - 04
1 : 50

Samþykkt þann
21. JÚLÍ 2023
Byggingaútlitirinn í Hafnarfirði
Helga Þorsteinsdóttir

ÖLL MÁL OG AÐSTÆÐUR ATHUGIST Á STADNUM
AÐUR EN SMÍÐI HEFST.
ÖHEIMILT ER AD MÆLA UPP AF TEIKNINGUM.
ASK ARKITEKTUM SKAL TILKYNNT UM
ÓSAMRÆMI OG VAFAATRÍÐI ER UPP KUNNA AD
KOMA.

Upprunalegur hönnuður verslunarmöstóvarinnar er Erling G. Pedersen

ÚTG. | TEIKNAD | YFIR. | DAGS

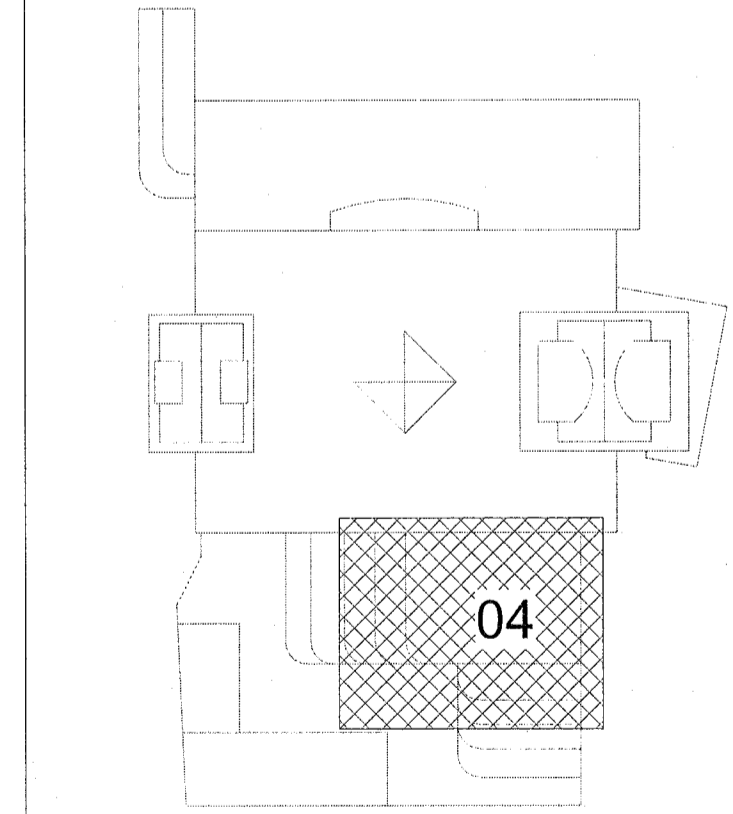

ASK arkitektar ehf.
Gangvegur 103 Reykjavík
Sími 515 0300
www.ask.is
ARITUNARSAHJALDANUR


ASK
ARKITEKTAR

VERKEFNI	Fjörður Fjarðargata 13-15 / Strandgata 30	SKYF. 1 A1	1 : 50
TEIKNAD	VERKTEIKNINGAR	TEIKNAD	AK
HEITI TEIKNINGAR	T.Hæð - Húli 04	YFIR.	GRY
VERKFR.	1570	DAGS.	SSK
VERKFR.	1570	ÚTGAFA	13/06/23
AUKDEIÐI	HÖNNUNARTEIKNINGAR	ÚTGAFA	20-118


© ÖLL AFRIT OG AFRITLIG TEIKNINGAR ER HÁÐ SAMRÝGGI ASK ARKITEKTA. EKKI SKAL MÆLA UPP AF TEIKNINGU.

ÖLL MÁL OG AÐSTÆÐUR ATHUGIST Á STAÐNUM
ÁÐUR EN SMÍÐI HEFST.
ÓHEIMILT ER AÐ MÆLA UPP AF TEIKNINGUM.
ASK ARKITEKTUM SKAL TILKYNNT UM
ÓSAMRÆMI OG VAFAATRÍÐI ER UPP KUNNA AÐ
KOMMA.

Upprunalegur hönnuður verkslunarmáttölvinnar er Erling G. Pedersen

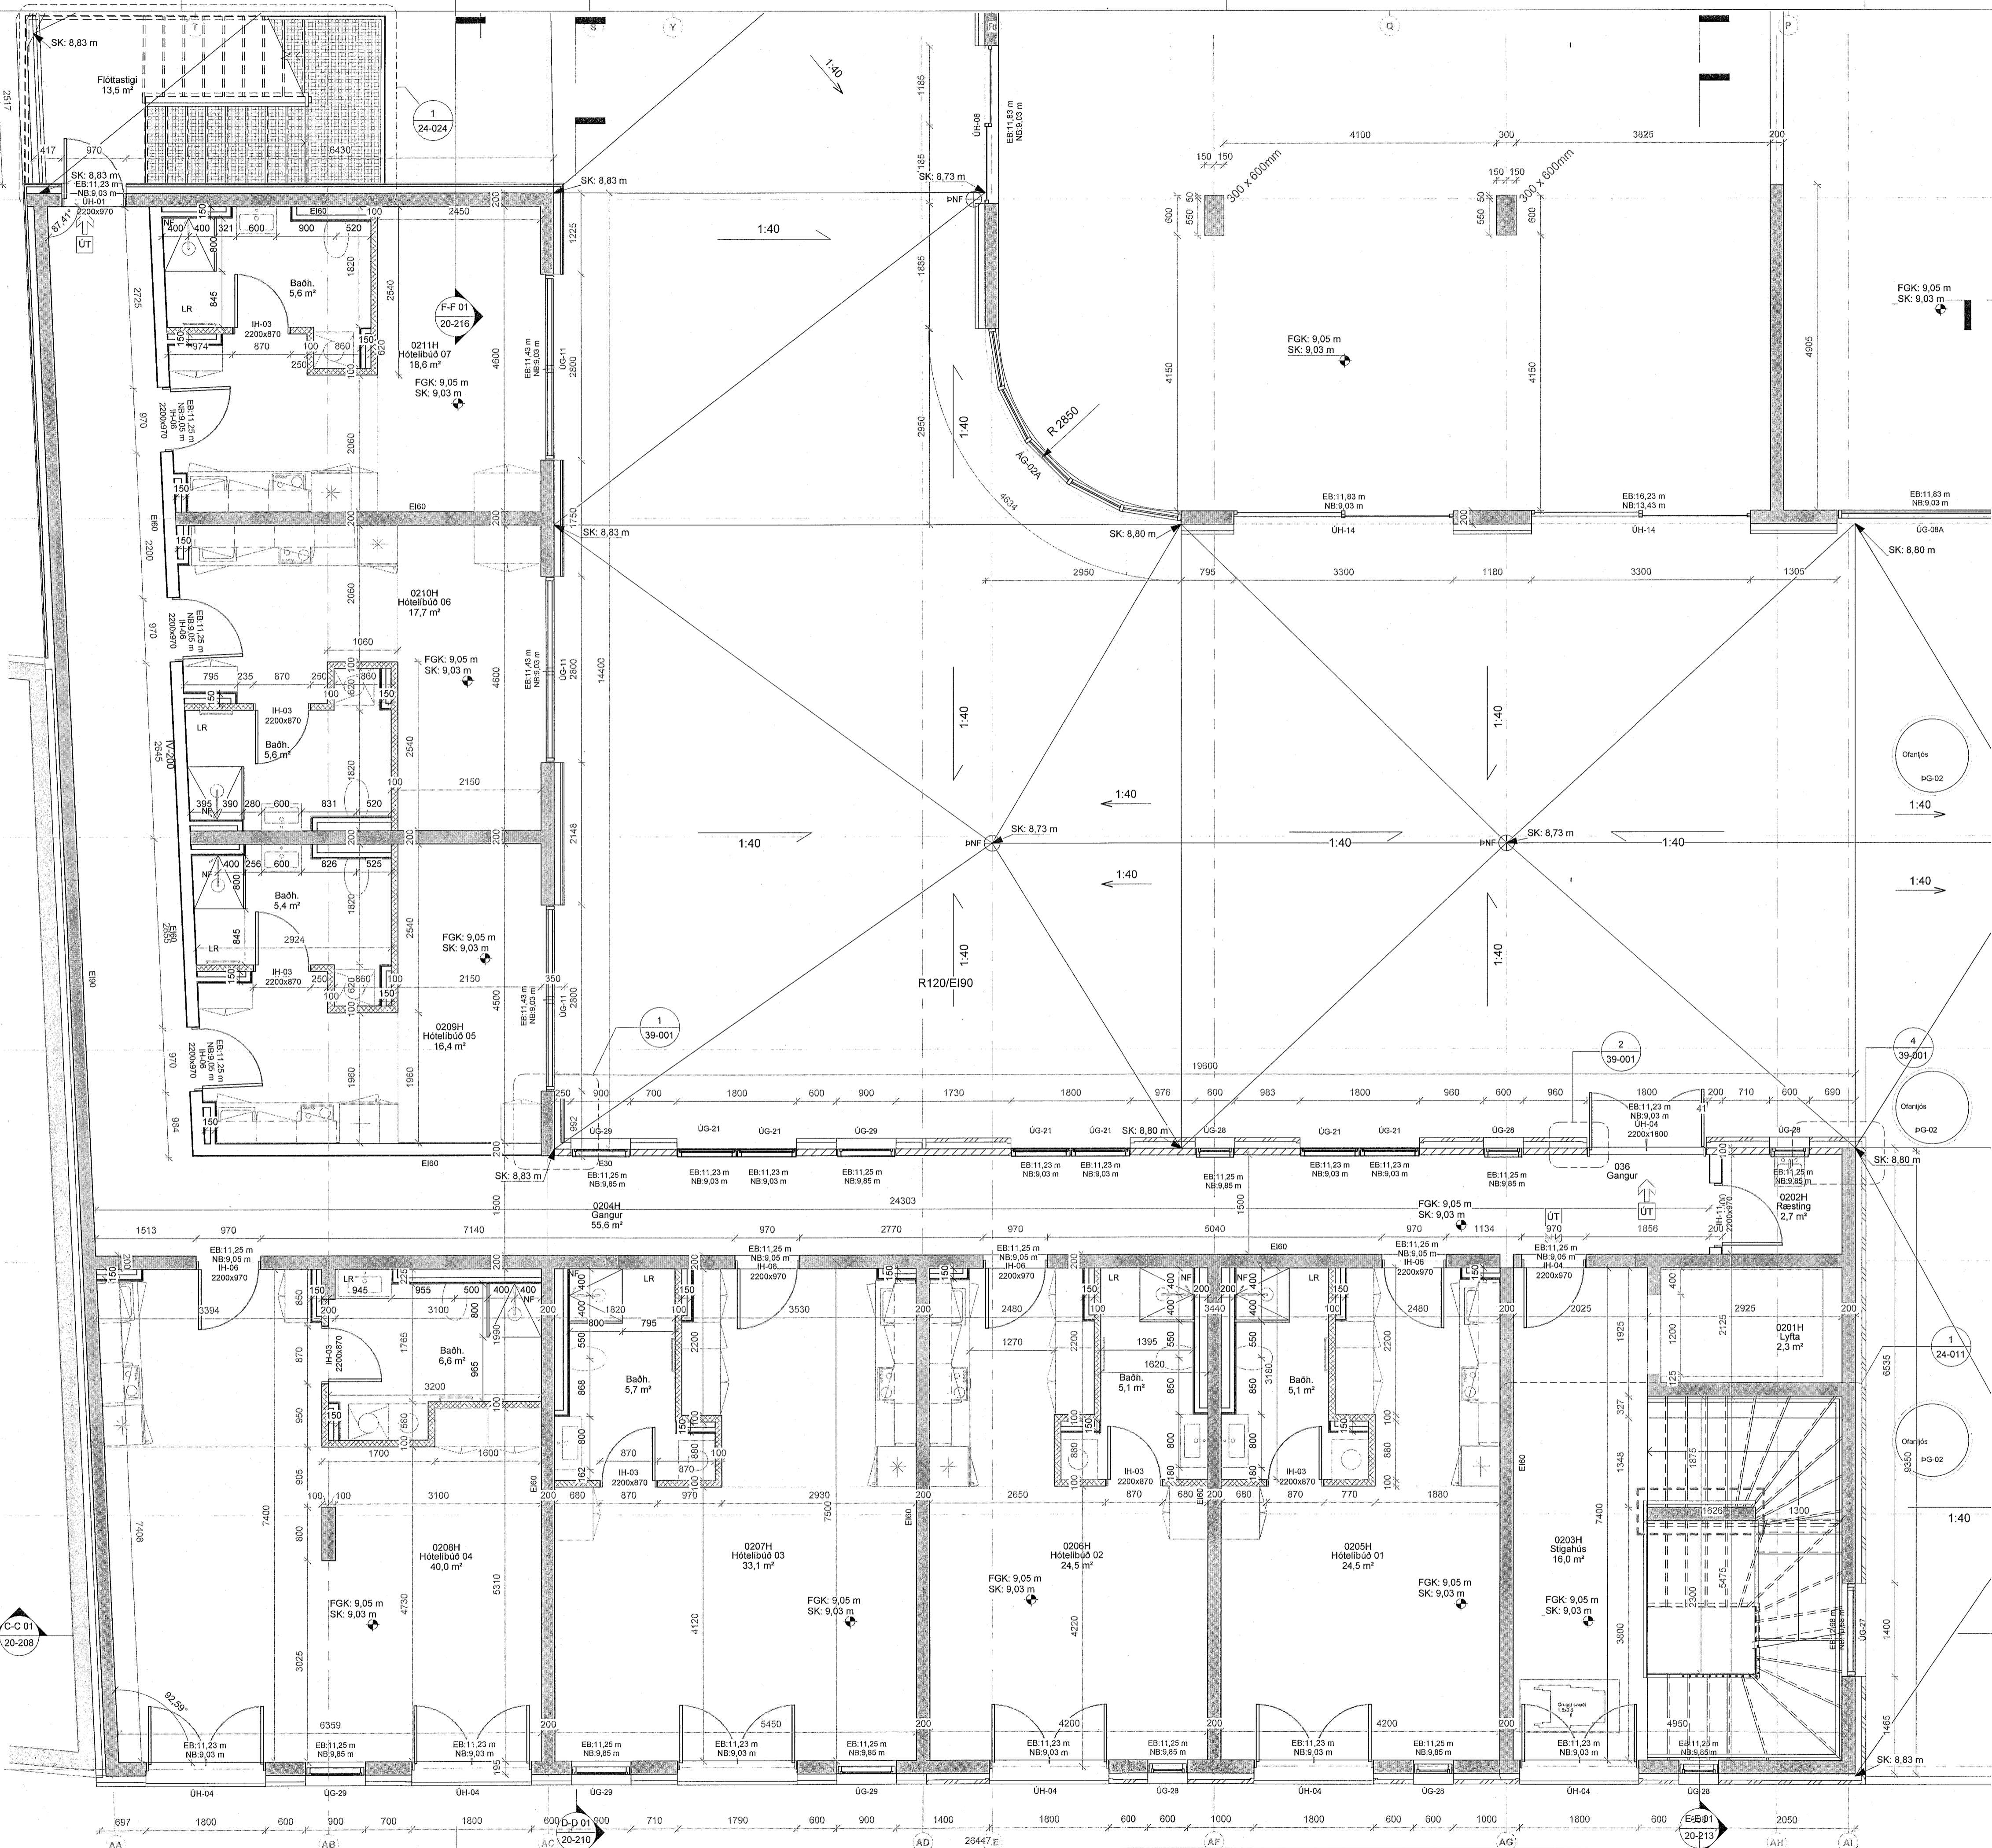

ÚTG. (TEIKNAD) YFIRF. 1. DAGS

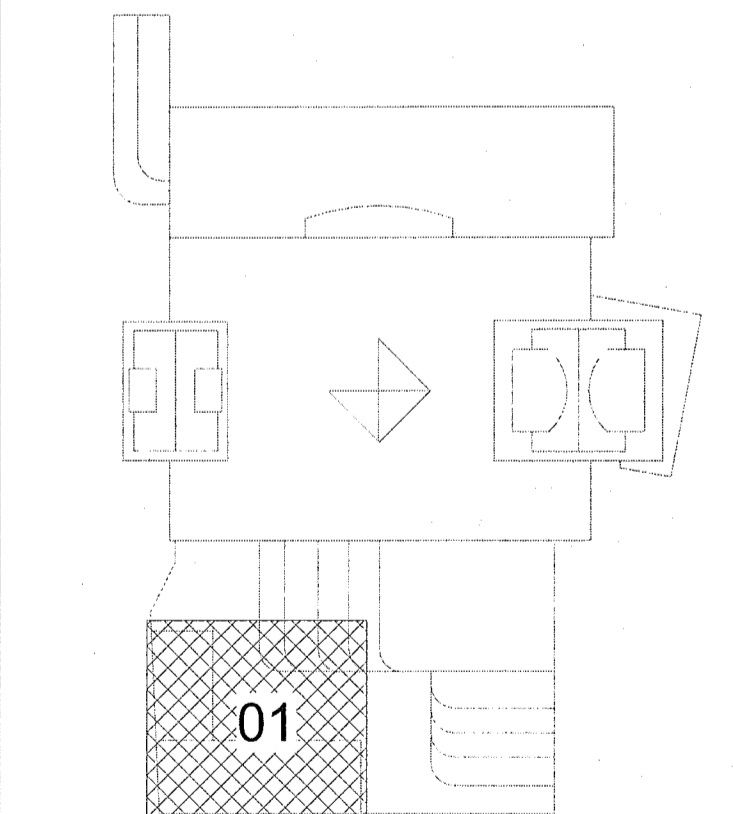

ASK arkitektar ehf.
Gangvegur 9, 101 Reykjavík
Sími 515 0300
www.ask.is
ASJUNNABYGGINGAR

ASK
ARKITEKTAR

VERKNEFNI
Fjarðargata 13-15 / Strandgata 30

TEGUND TERNINGAR
VERKTEIKNINGAR

HEITI TERNINGAR
2. Hæð - Hluti 01


MÖV. I A1
1:50

HAVERND AK
TEKNAÐ GRY
YFIR. SSK
DAGS. 13/06/23
ÚTGAFA

VERK NR. 1570
AUKREKNI - NÁMUR TERNINGAR 20-126



1 2. hæð Verk. 1-50 - 01
1:50

© ÖLL AFRÖT OG AFRITUN TERNINGAR ER HÁ SAMBYGGI ASK ARKITEKTA. EKKI SKAL MÆLA UPP AF TERNINGUM.

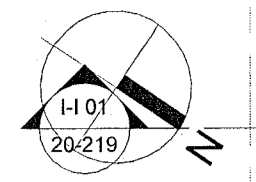

ÖLL MÁL OG ABSTÆÐUR ATHUGIST Á STAÐNUM
AÐUR EN SMÍÐI HEFST.
ÖHEIMILT ER AÐ MÆLA UPP AF TEIKNINGUM.
ASK ARKITEKTUM SKAL TILKYNNT UM
ÖSAMRÆMI OG VAFATRIÐI ER UPP KUNNA AÐ
KOMMA.

Upprunalegur hönnuður verslunarmiðstöðvarinnar er Erling G. Pedersen

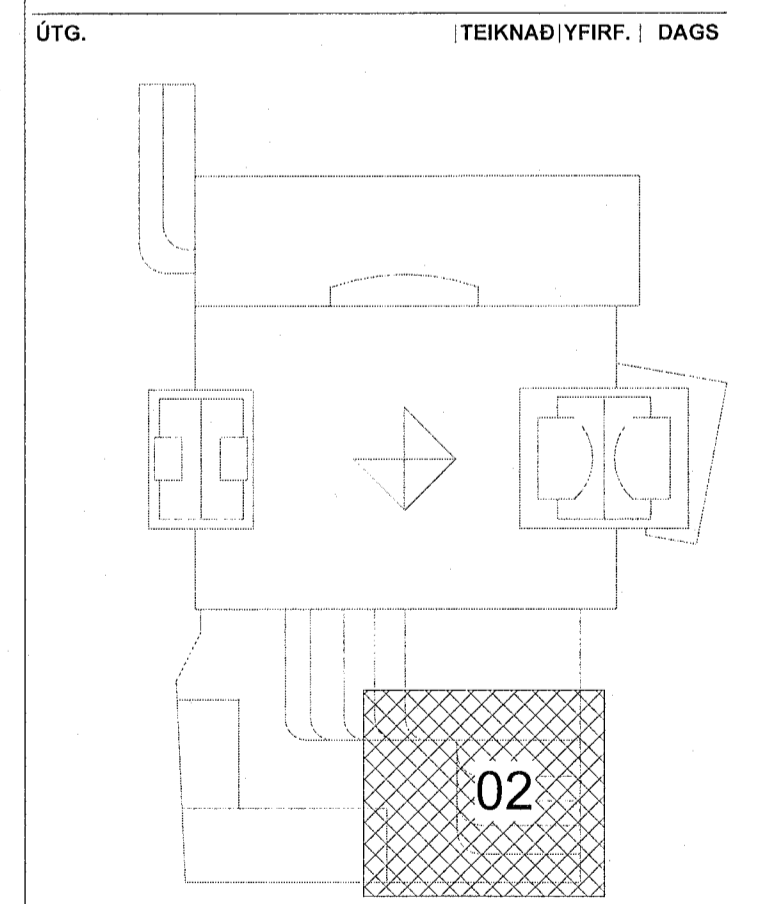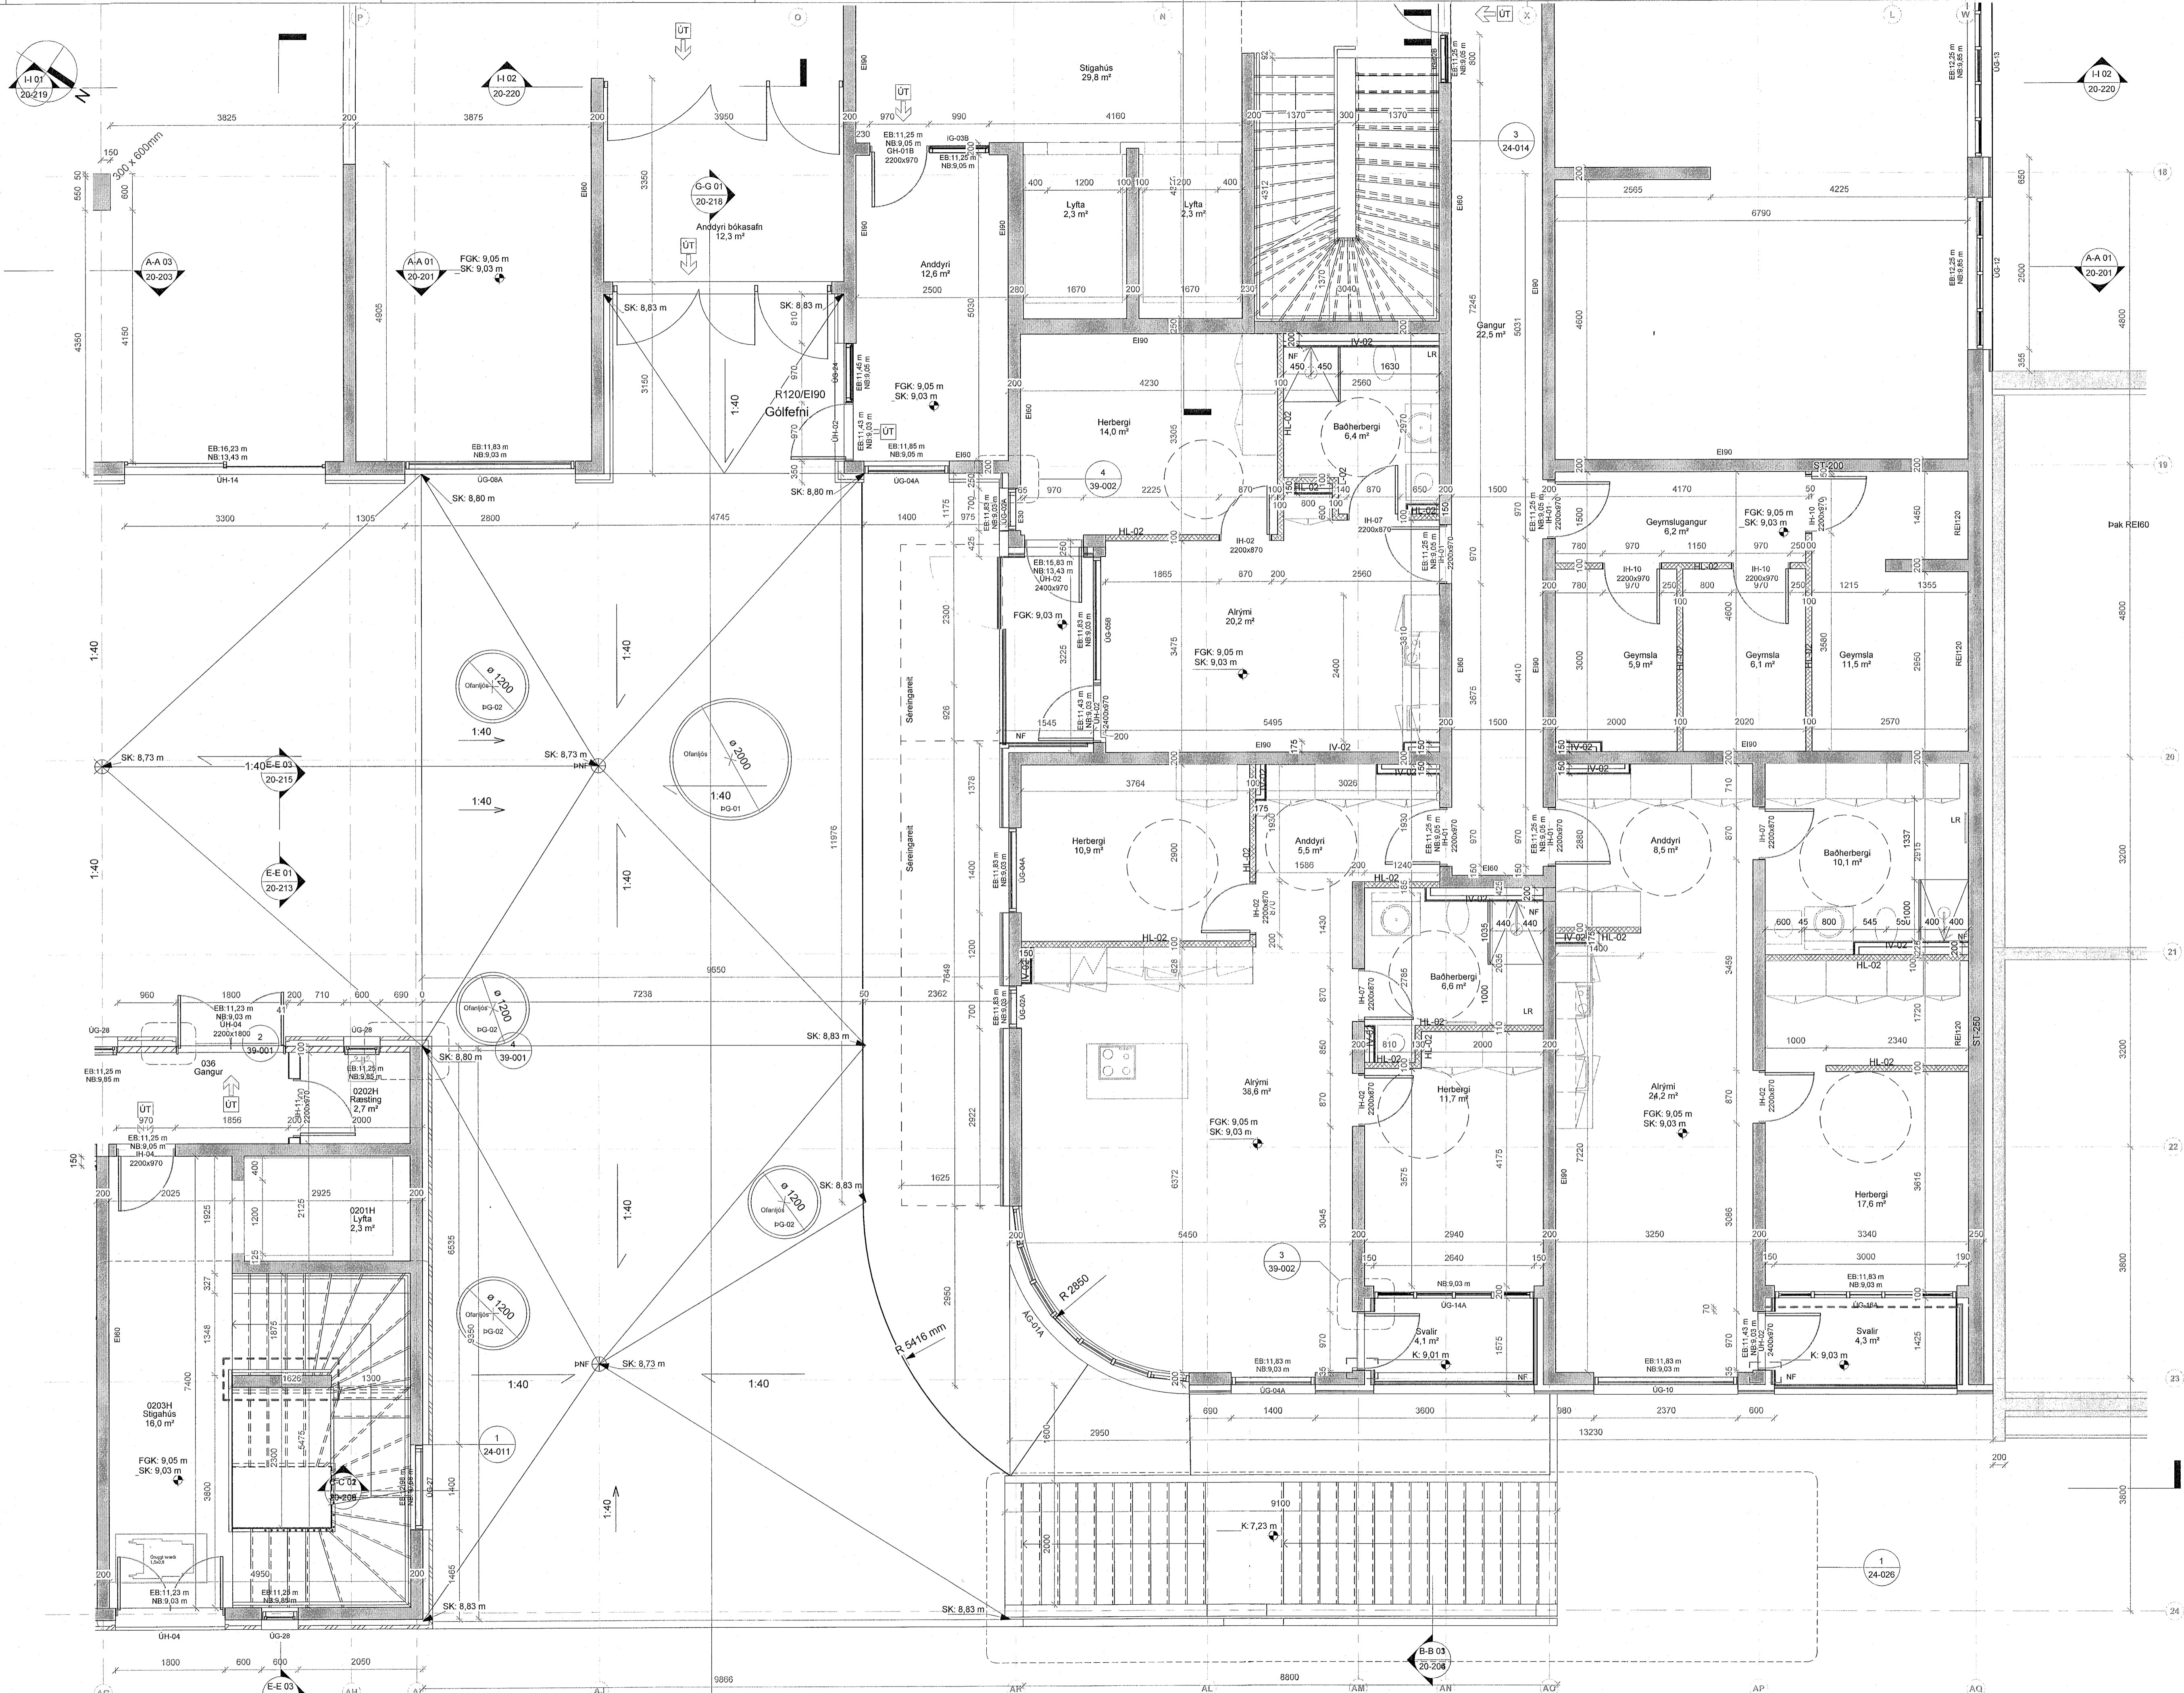

2. hæð Verk. 1-50 - 02
1:50

ASK arkitektar ehf.
Gangvegur 9, 101 Reykjavík
Sími 515 0300
www.ask.is
ARSTUN: AGR/HLH/GR/BLR

ASK
ARKITEKTAR


Verknefni
Fjarðargar 13-15 / Strandgata 30

TEIÐINGUVERKTEIKNINGAR
HEITI TEIÐINGAR
2. Hæð - Húsi 02

MV. I. A.
1:50
HÖNNUN
AK
TEIÐINGAR
GRY
YFIR
SSK
DAGS
13/06/23
UTGÁFA


VERK NÚM. 1570
AUKENNINGAR NÚMÉR TEIÐINGAR
20-127

ÖLL AFRÖG OG AFRITUN TEIÐINGAR ER HÁÐ SAMYKKTUM ASK ARKITEKTA. EKKI SKAL MÆLA UPP AF TEIÐINGUM.

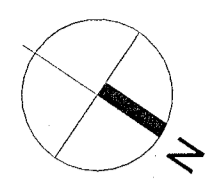


ÖLL MÁL OG AÐSTÆÐUR ATHUGIST Á STADNUM
AÐUR EN SMÍÐI HEFST.
ÖHEIMILT ER AÐ MÆLA UPP AF TEIKNINGUM.
ASK ARKITEKTUM SKAL TILKYNNT UM
ÖSAMRÆMI OG VAFAFTRIBRI ER UPP KUNNA AÐ
KOMA.

Upprunalegur hönnuður verslunarmistöðvarinnar er Erling G. Pedersen

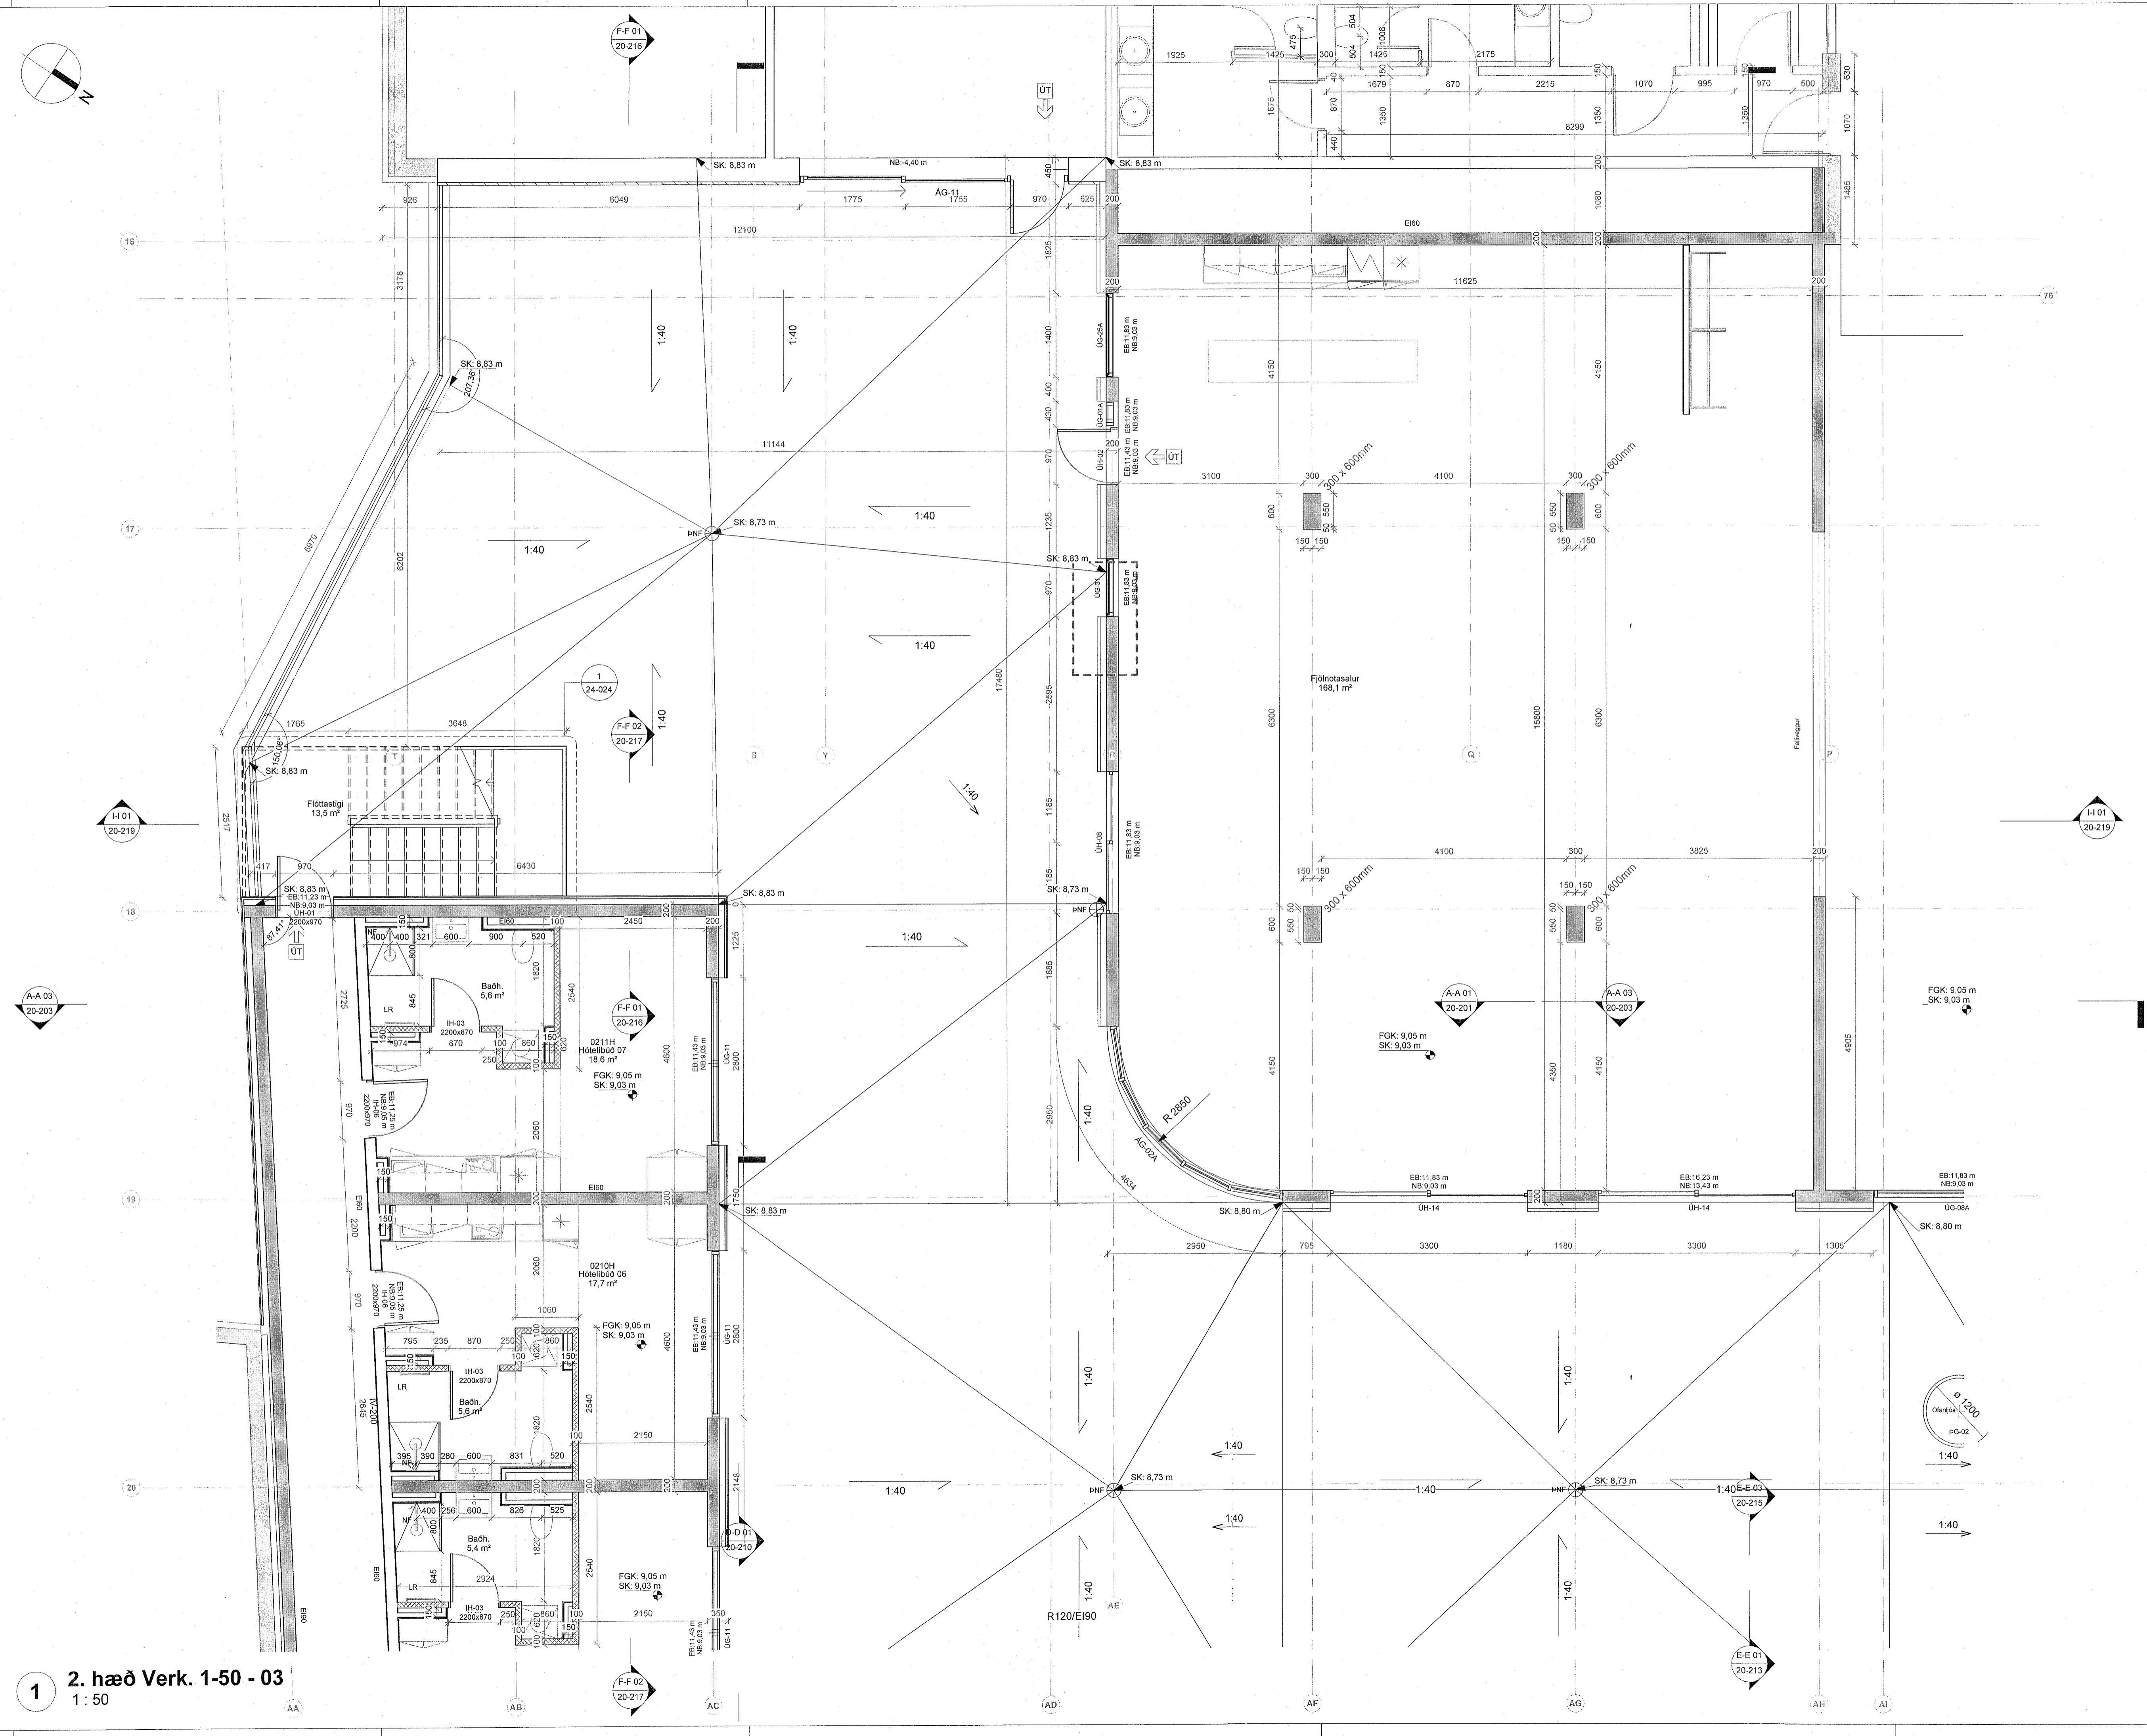

ÚTG. TEIKNAD YFIRF. I DAGS

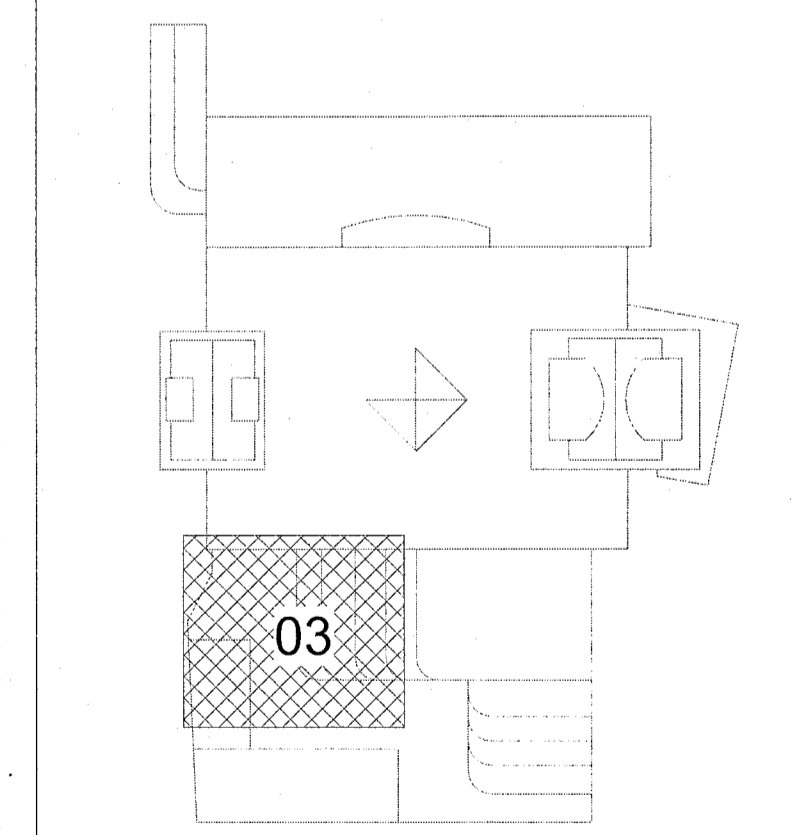

ASK arkitektar ehf.
Gættugata 9 101 Reykjavík
Sími 515 0000
www.ask.is
FRITUN AÐAÐHÖNNUNAR

ASK
ARKITEKTAR


VERKFRONI	Fjörður Fjarðargata 13-15 / Strandgata 30	SKV. I A1
TEIKNAD	VERKTEIKNINGAR	1:50
HEITI TEIKNINGAR	2. hæð - Hluti 03	AK
VERK NR.	1570	GRY
AUKENNING - NÚMÉR TEIKNINGAR	20-128	SSK
ÚTSAGA	13/08/23	

1 2. hæð Verk. 1-50 - 03
1:50

© ÖLL AFRIT OG AFRITUN TEIKNINGAR ER HÁÐ SAMBYGGI ASK ARKITEKTA. ÖKKI SKAL MÆLA UPP AF TEIKNINGUM.


ÖLL MÁL OG ADSTÆÐUR ATHUGIST Á STAÐNUM
ÁÐUR EN SMÍÐI HEFST.
ÖHEIMILT ER AD MÆLA UPP AF TEIKNINGUM.
ASK ARKITEKTUM SKAL TILKYNNT UM
OSAMRÆMI OG VAFAATRÍÐI ER UPP KUNNA AD
KOMA.

Upprunalegur hönnuður verslunarmástoðvarinnar er Erling G. Pedersen

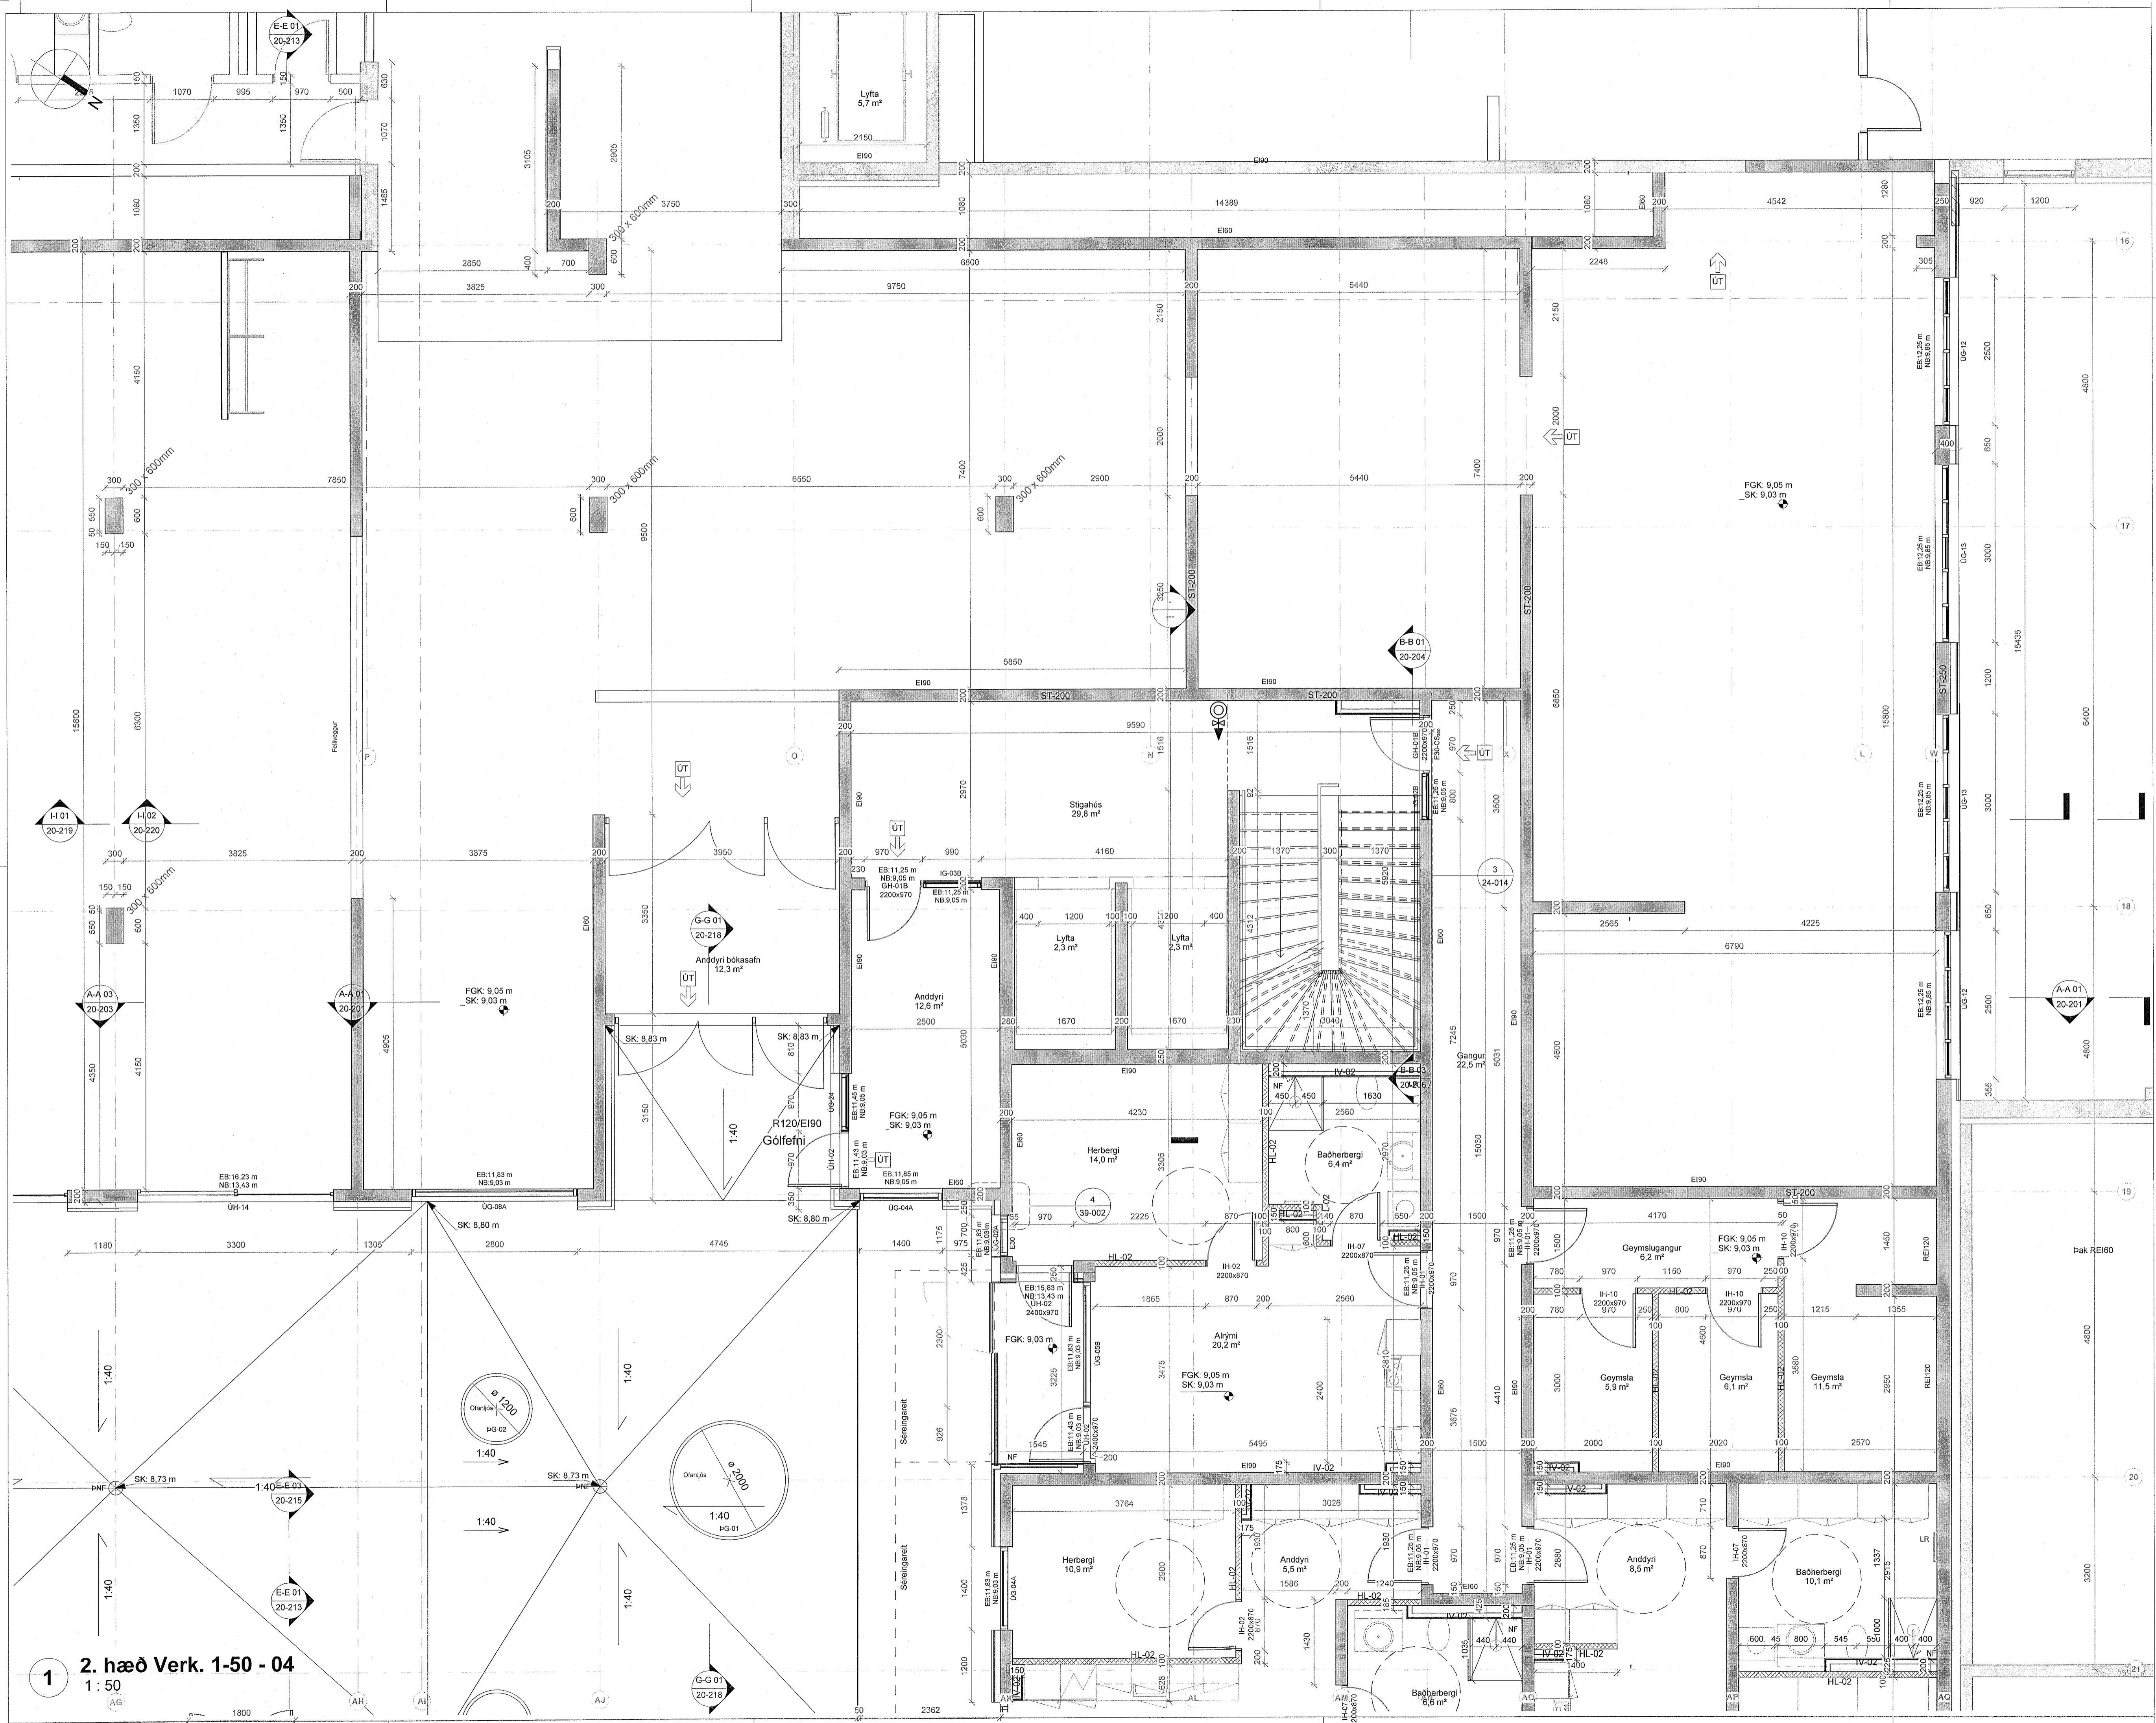

1 2. hæð Verk. 1-50 - 04
1:50

ÚTG. TEIKNAD/YIRFR. I DAGS

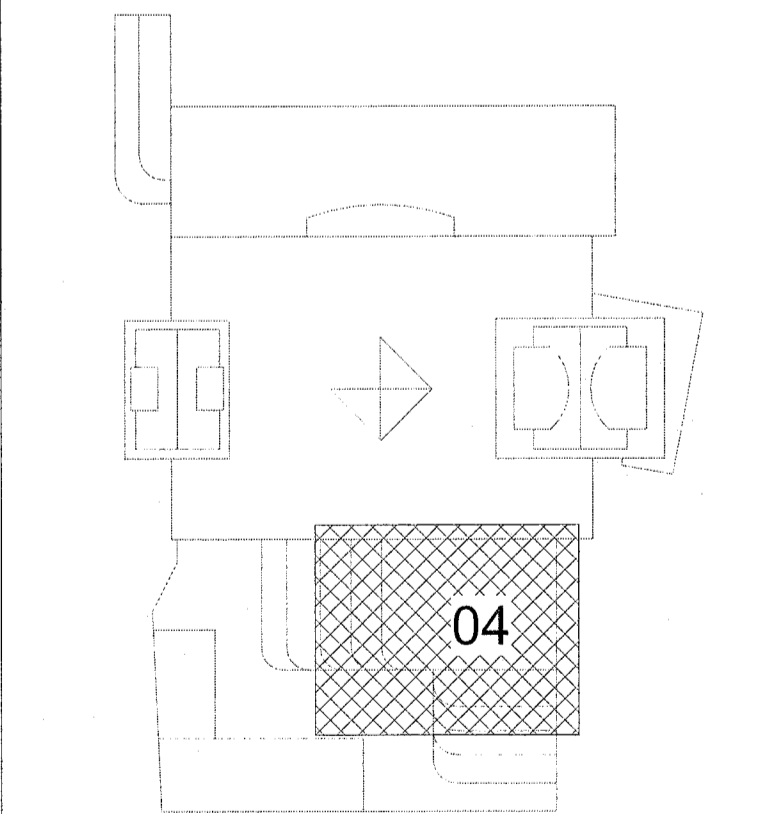

ASK arkitektar ehf.
Göngugata 9 101 Reykjavík
Sími 515 0300
www.ask.is
JAFNUN ARBÁHÖNDINGAR

ASK
ARKITEKTAR

VERKEFNI	Fjórður Fjarðargata 13-15 / Strandgata 30	SKV. I A1	1:50
TEIKNINGAR	VERKTEIKNINGAR	HANNAÐUR	AK
HEITI TEIKNINGAR	2. Hæð - Hluti 04	TÉIKNINGAR	GRY
DAGS.	13/06/23	YRFR.	SSK
VERK NÚM.	1570	AUKENINGAR - NAFNVERKINGAR	ÓTAFNA
AUKENINGAR	20-129		

© ÖLL AFRIT OG AFRITUN TEIKNINGAR ER HÁÐ SAMÞYKKTU ASK ARKITEKTA. ERKI SKAL MÆLA UPP AF TEIKNINGU.