



ÖLL MÁL OG AÐSTÆÐUR ATHUGIST Á STAÐNUM
AÐUR EN SMÍÐI HEFST.
ÓHEIMILT ER AÐ MÆLA UPP AF TEIKNINGUM.
ASK ARKITEKTUM SKAL TILKYNNT UM
ÓSAMRÆMI OG VAFAATRÍÐI ER UPP KUNNA AÐ
KOMA.


Upprunalegur hönnuður verslunarmiðstöðvarinnar er Erling G. Pedersen

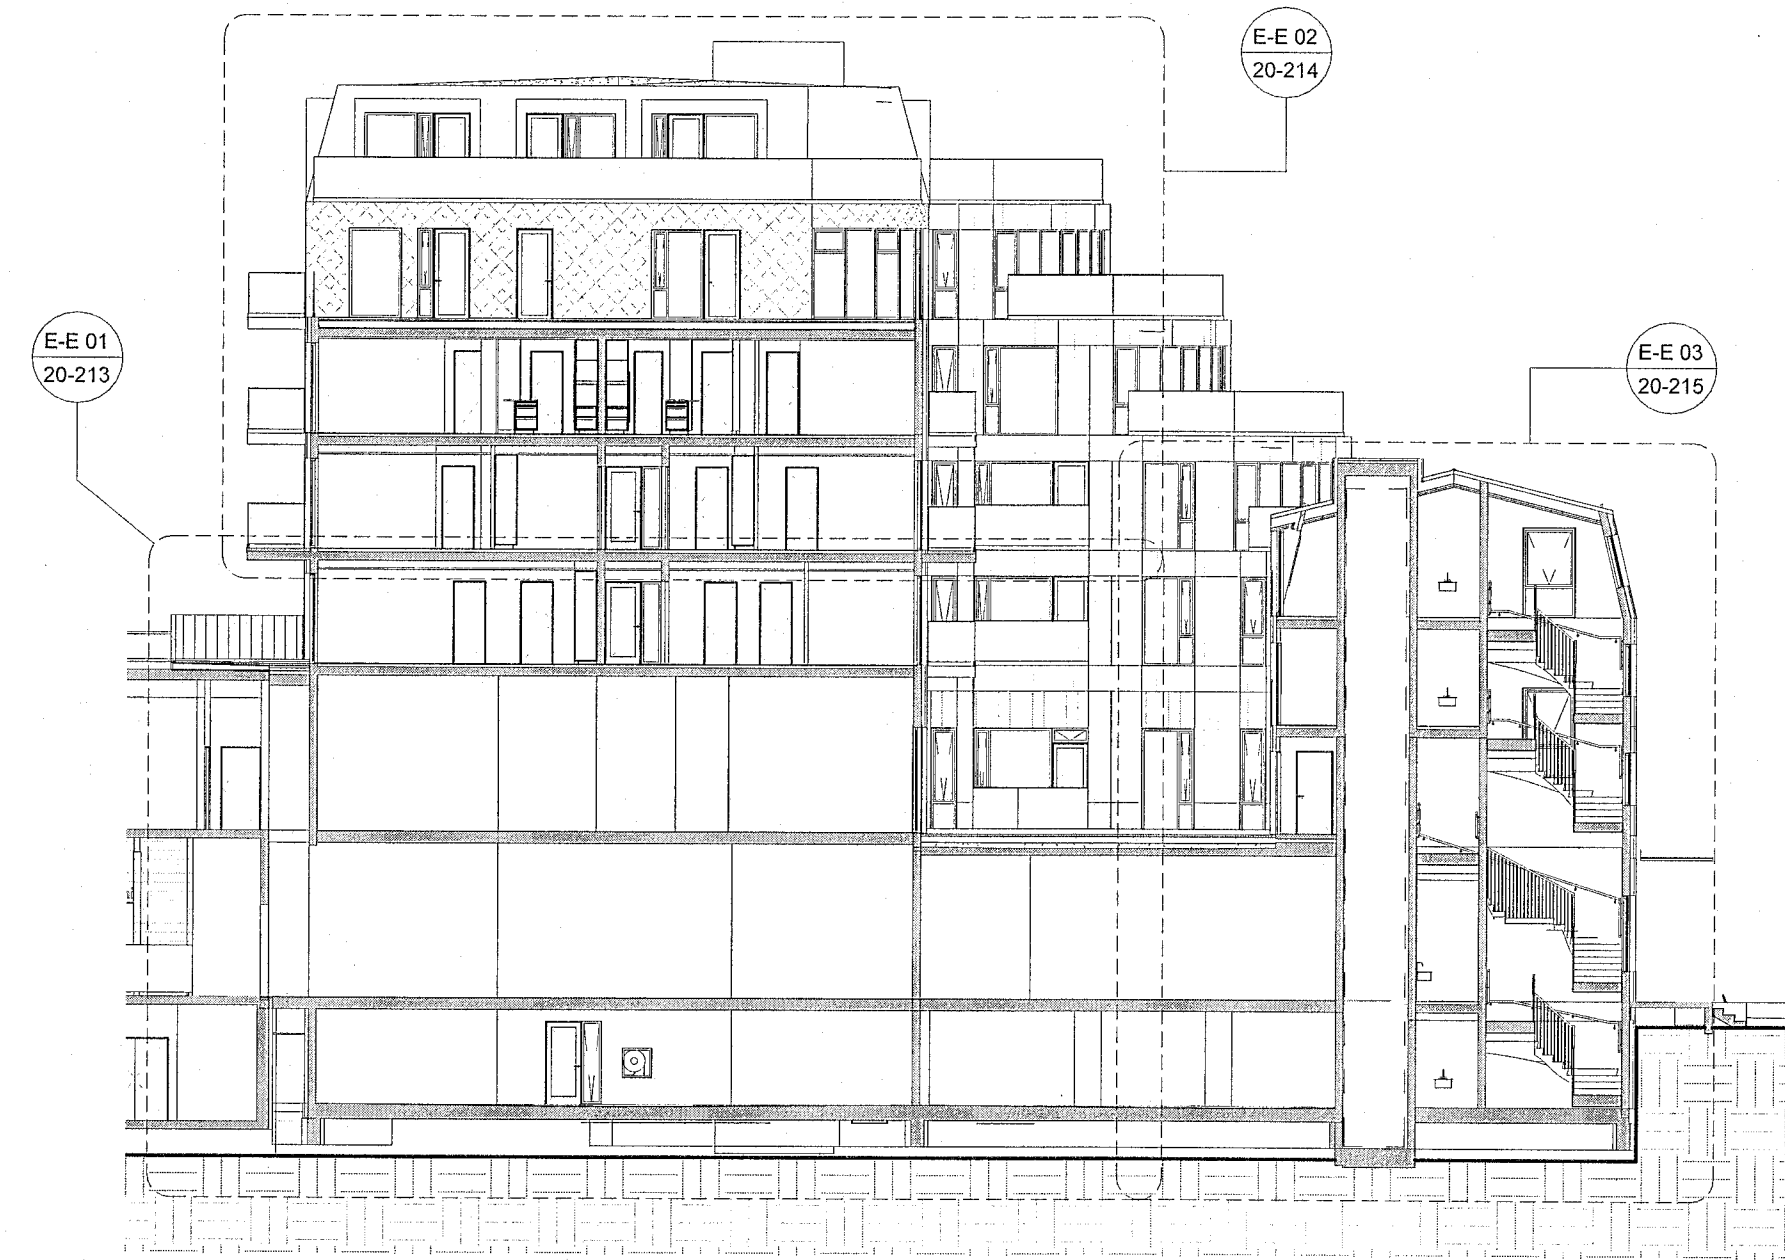


Sneiðing - Verk. E-E - yfirlit

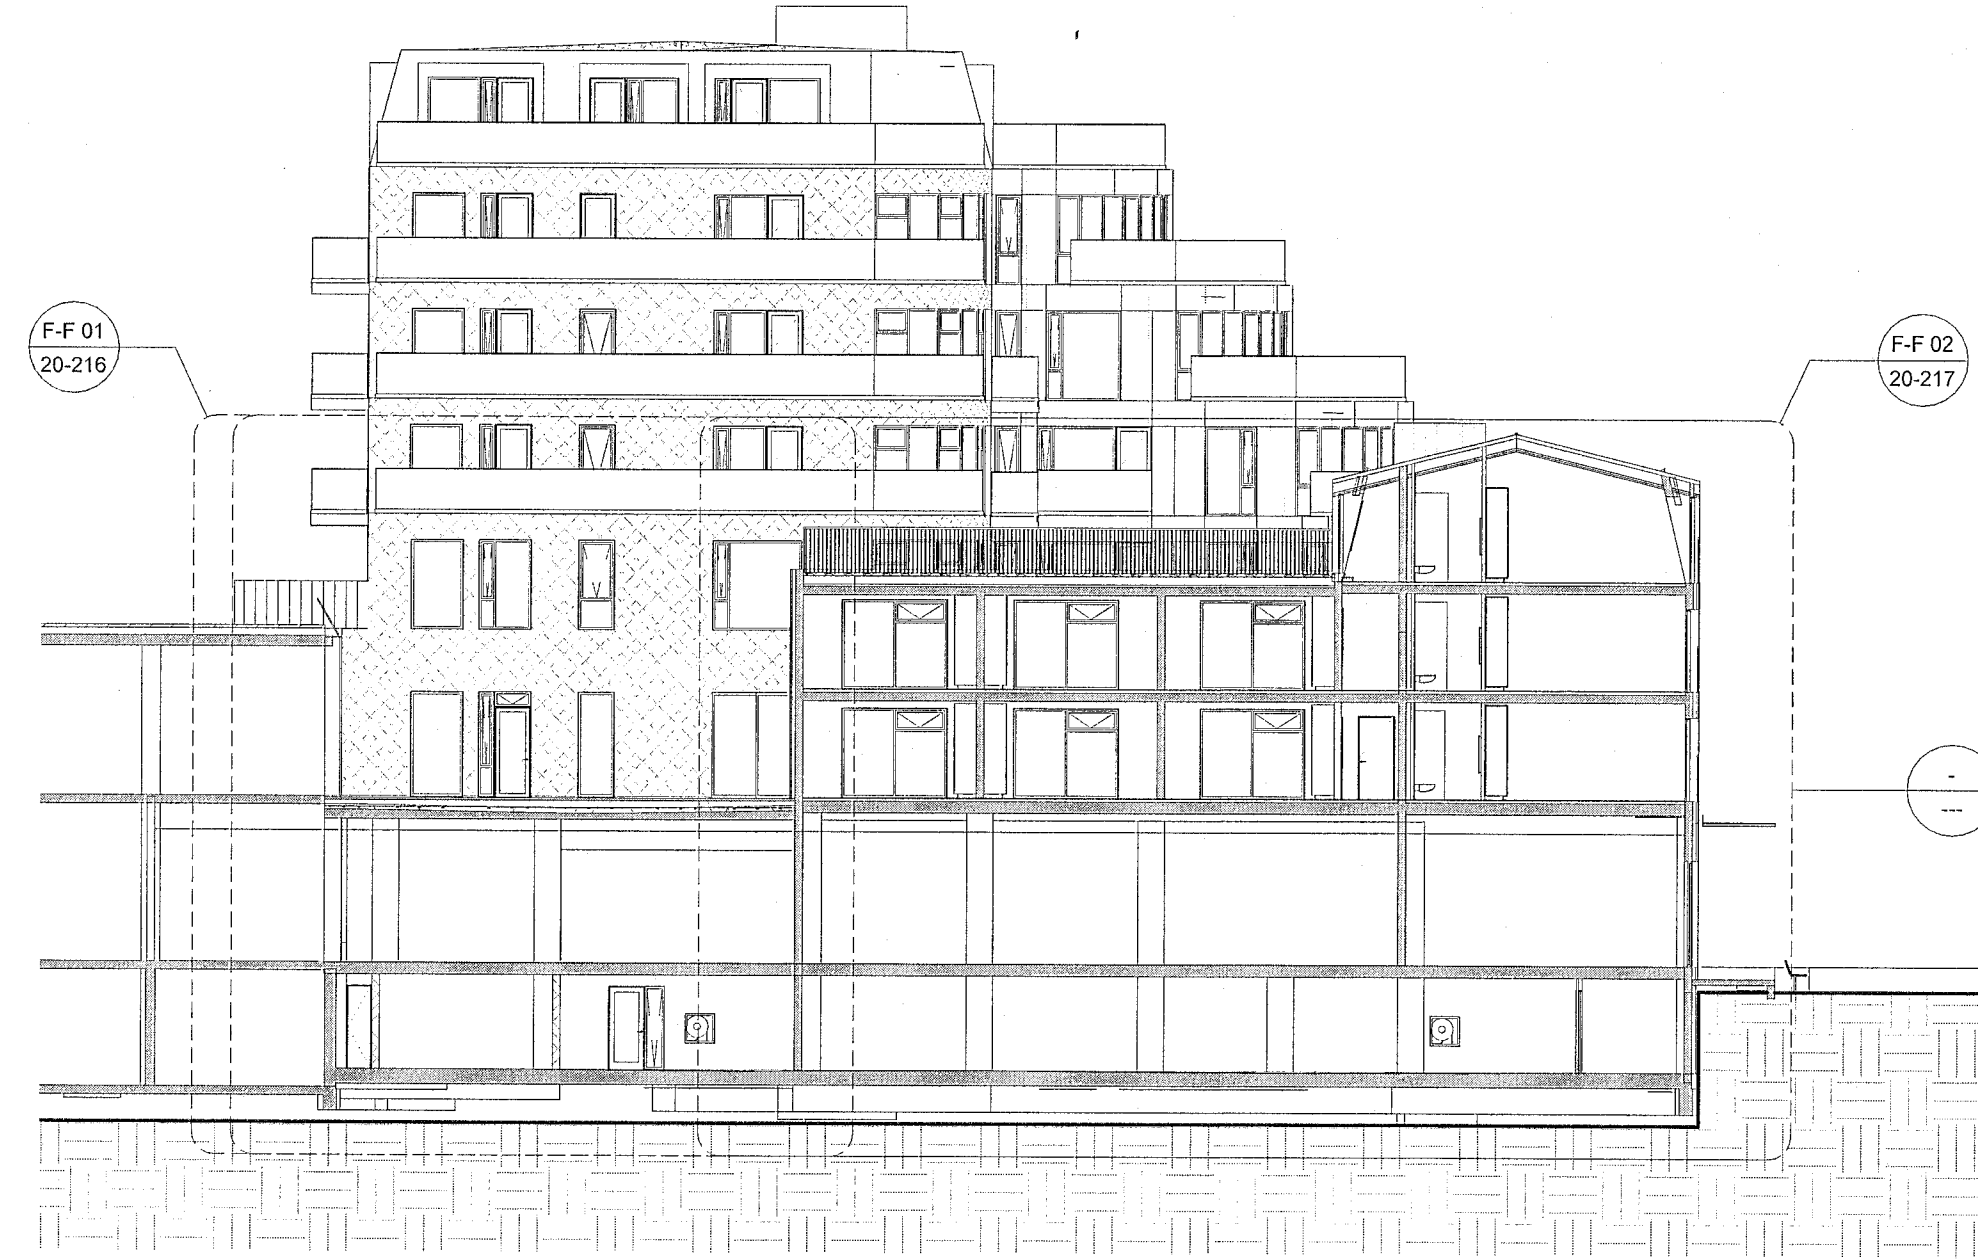

Sneiðing - Verk. F-F - yfirlit

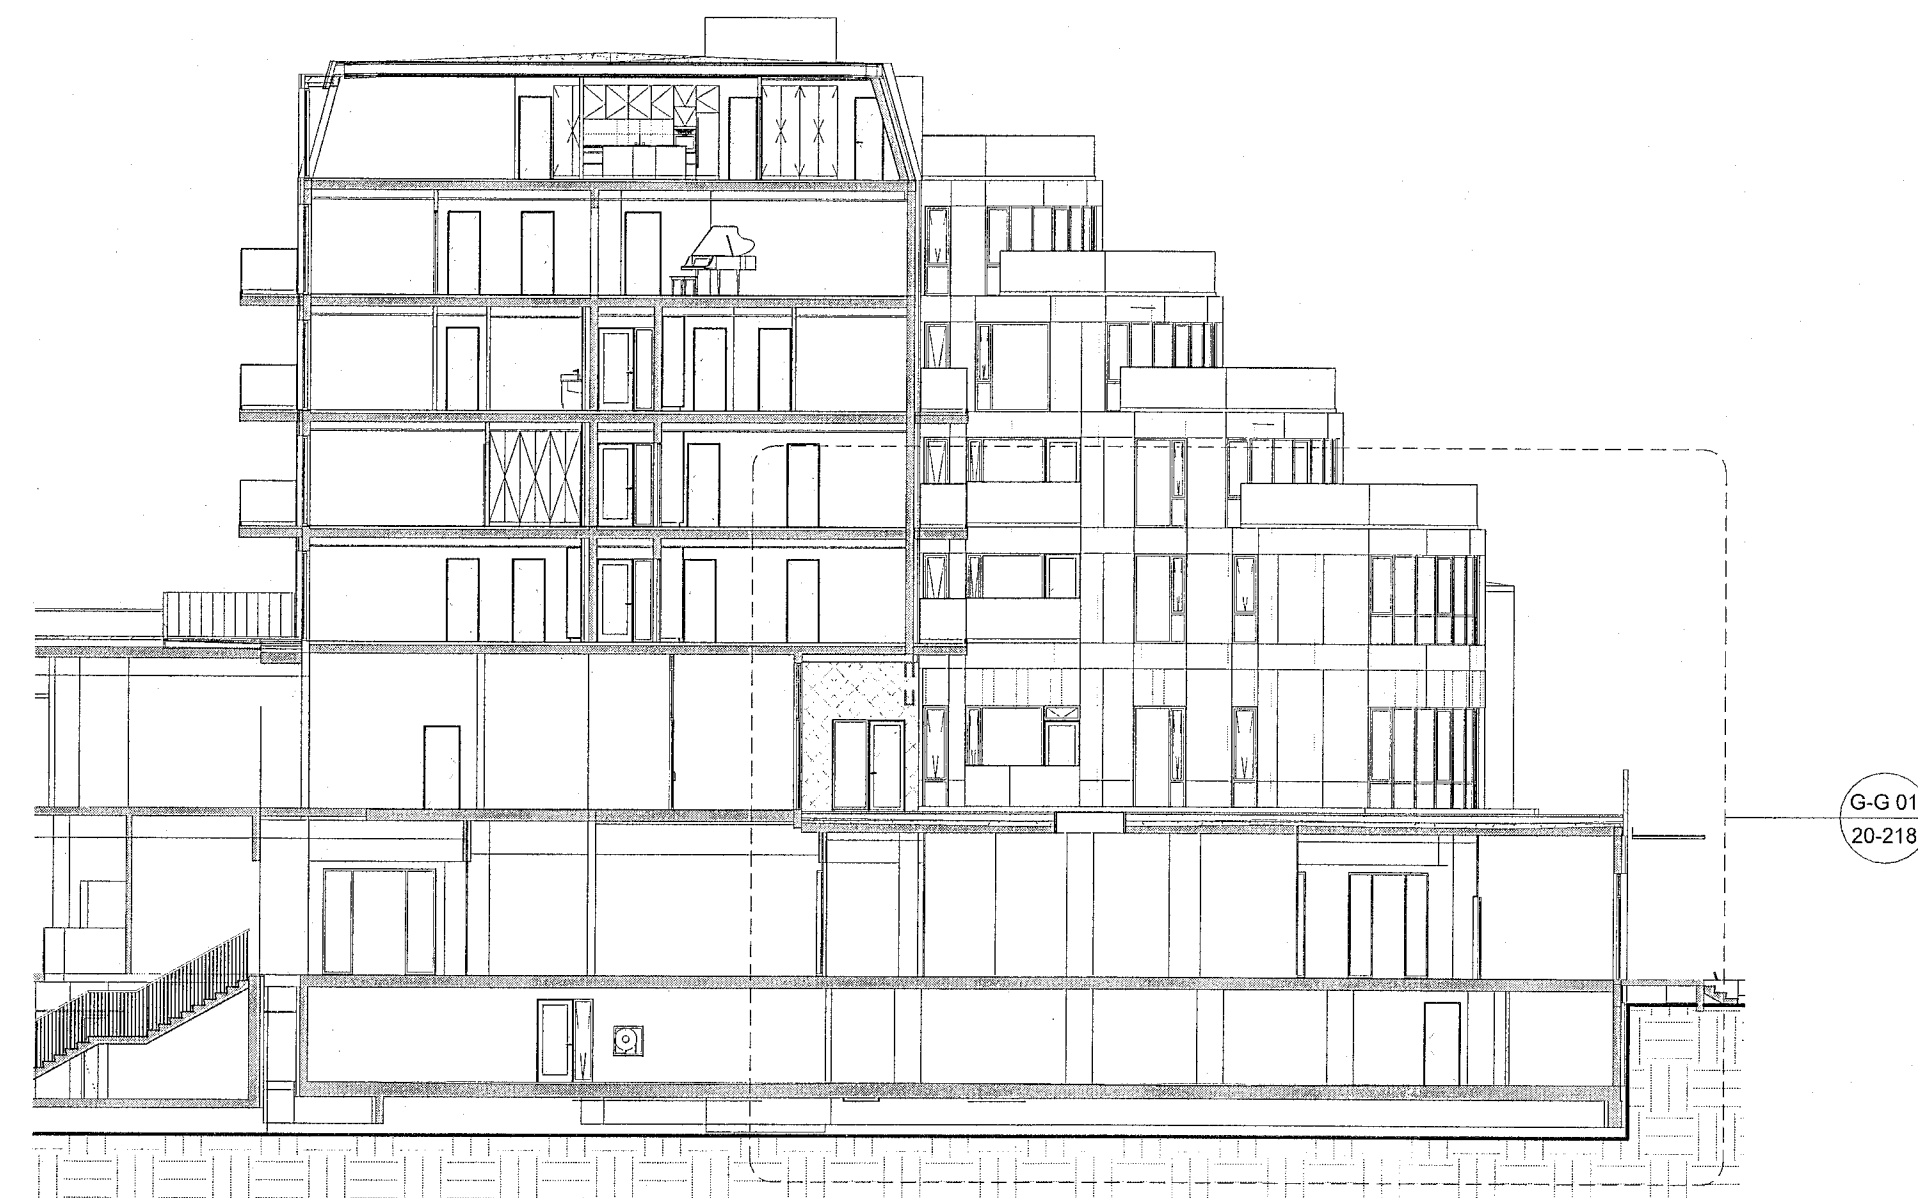

Sneiðing - Verk. G-G - yfirlit

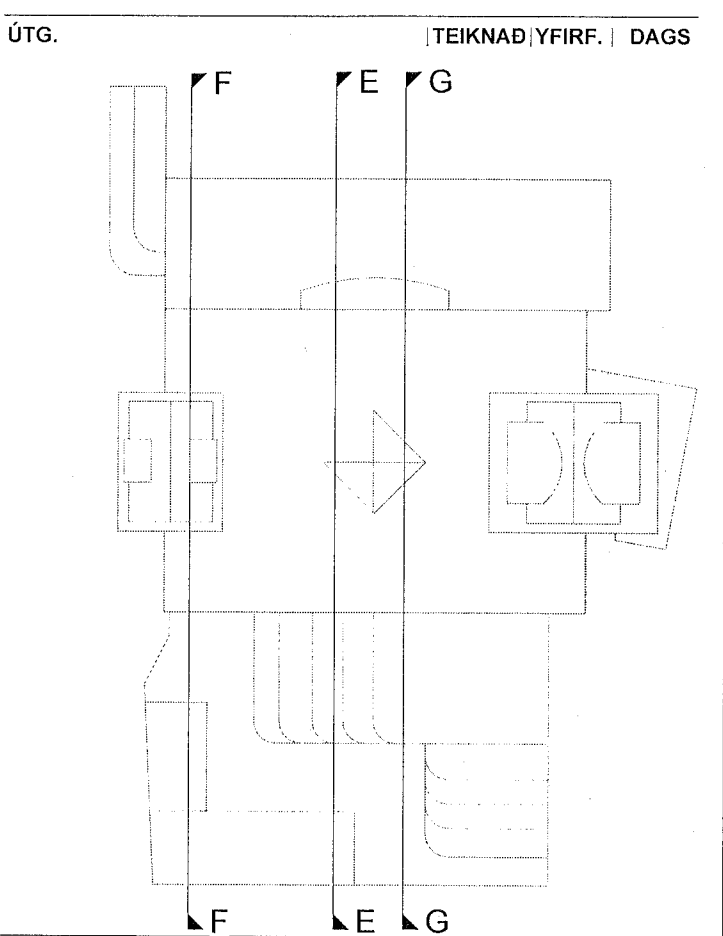


ASK arkitektar ehf.
Geitgötu 9, 101 Reykjavík
Sími 513 0300
www.ask.is
ARTUN ABALHÖNNUNGAR

ASK
ARKITEKTAR


VERKEFNI	Fjörður Fjarðargata 13-15 / Strandgata 30	MBV.1 A1	1:200
TEGLAND TEIKNINGAR	VERKTEIKNINGAR	HANNAÐ	ASK
HEITI TEIKNINGAR	Snið - Snið yfirlit	TEIKNAD	ASK
VERK.NR.	1570	YFRF.	SSK
AUKENNI - NÖMUR TEIKNINGAR	20-212	DAGS.	13/09/23
		ÚTGAFA	

ÖLL MÁL OG AÐSTÆÐUR ATHUGIST Á STAÐNUM
ÁÐUR EN SMÍÐI HEFST.
OHÉIMILT ER AÐ MÆLA UPP AF TEIKNINGUM.
ASK ARKITEKTUM SKAL TILKYNNT UM
ÖSAMRÆMI OG VAFAATRÍÐI ER UPP KUNNA AÐ
KOMA.

Upprunalegur hönnuður verzlunarmiðstöðvarinnar er Erling G. Pedersen

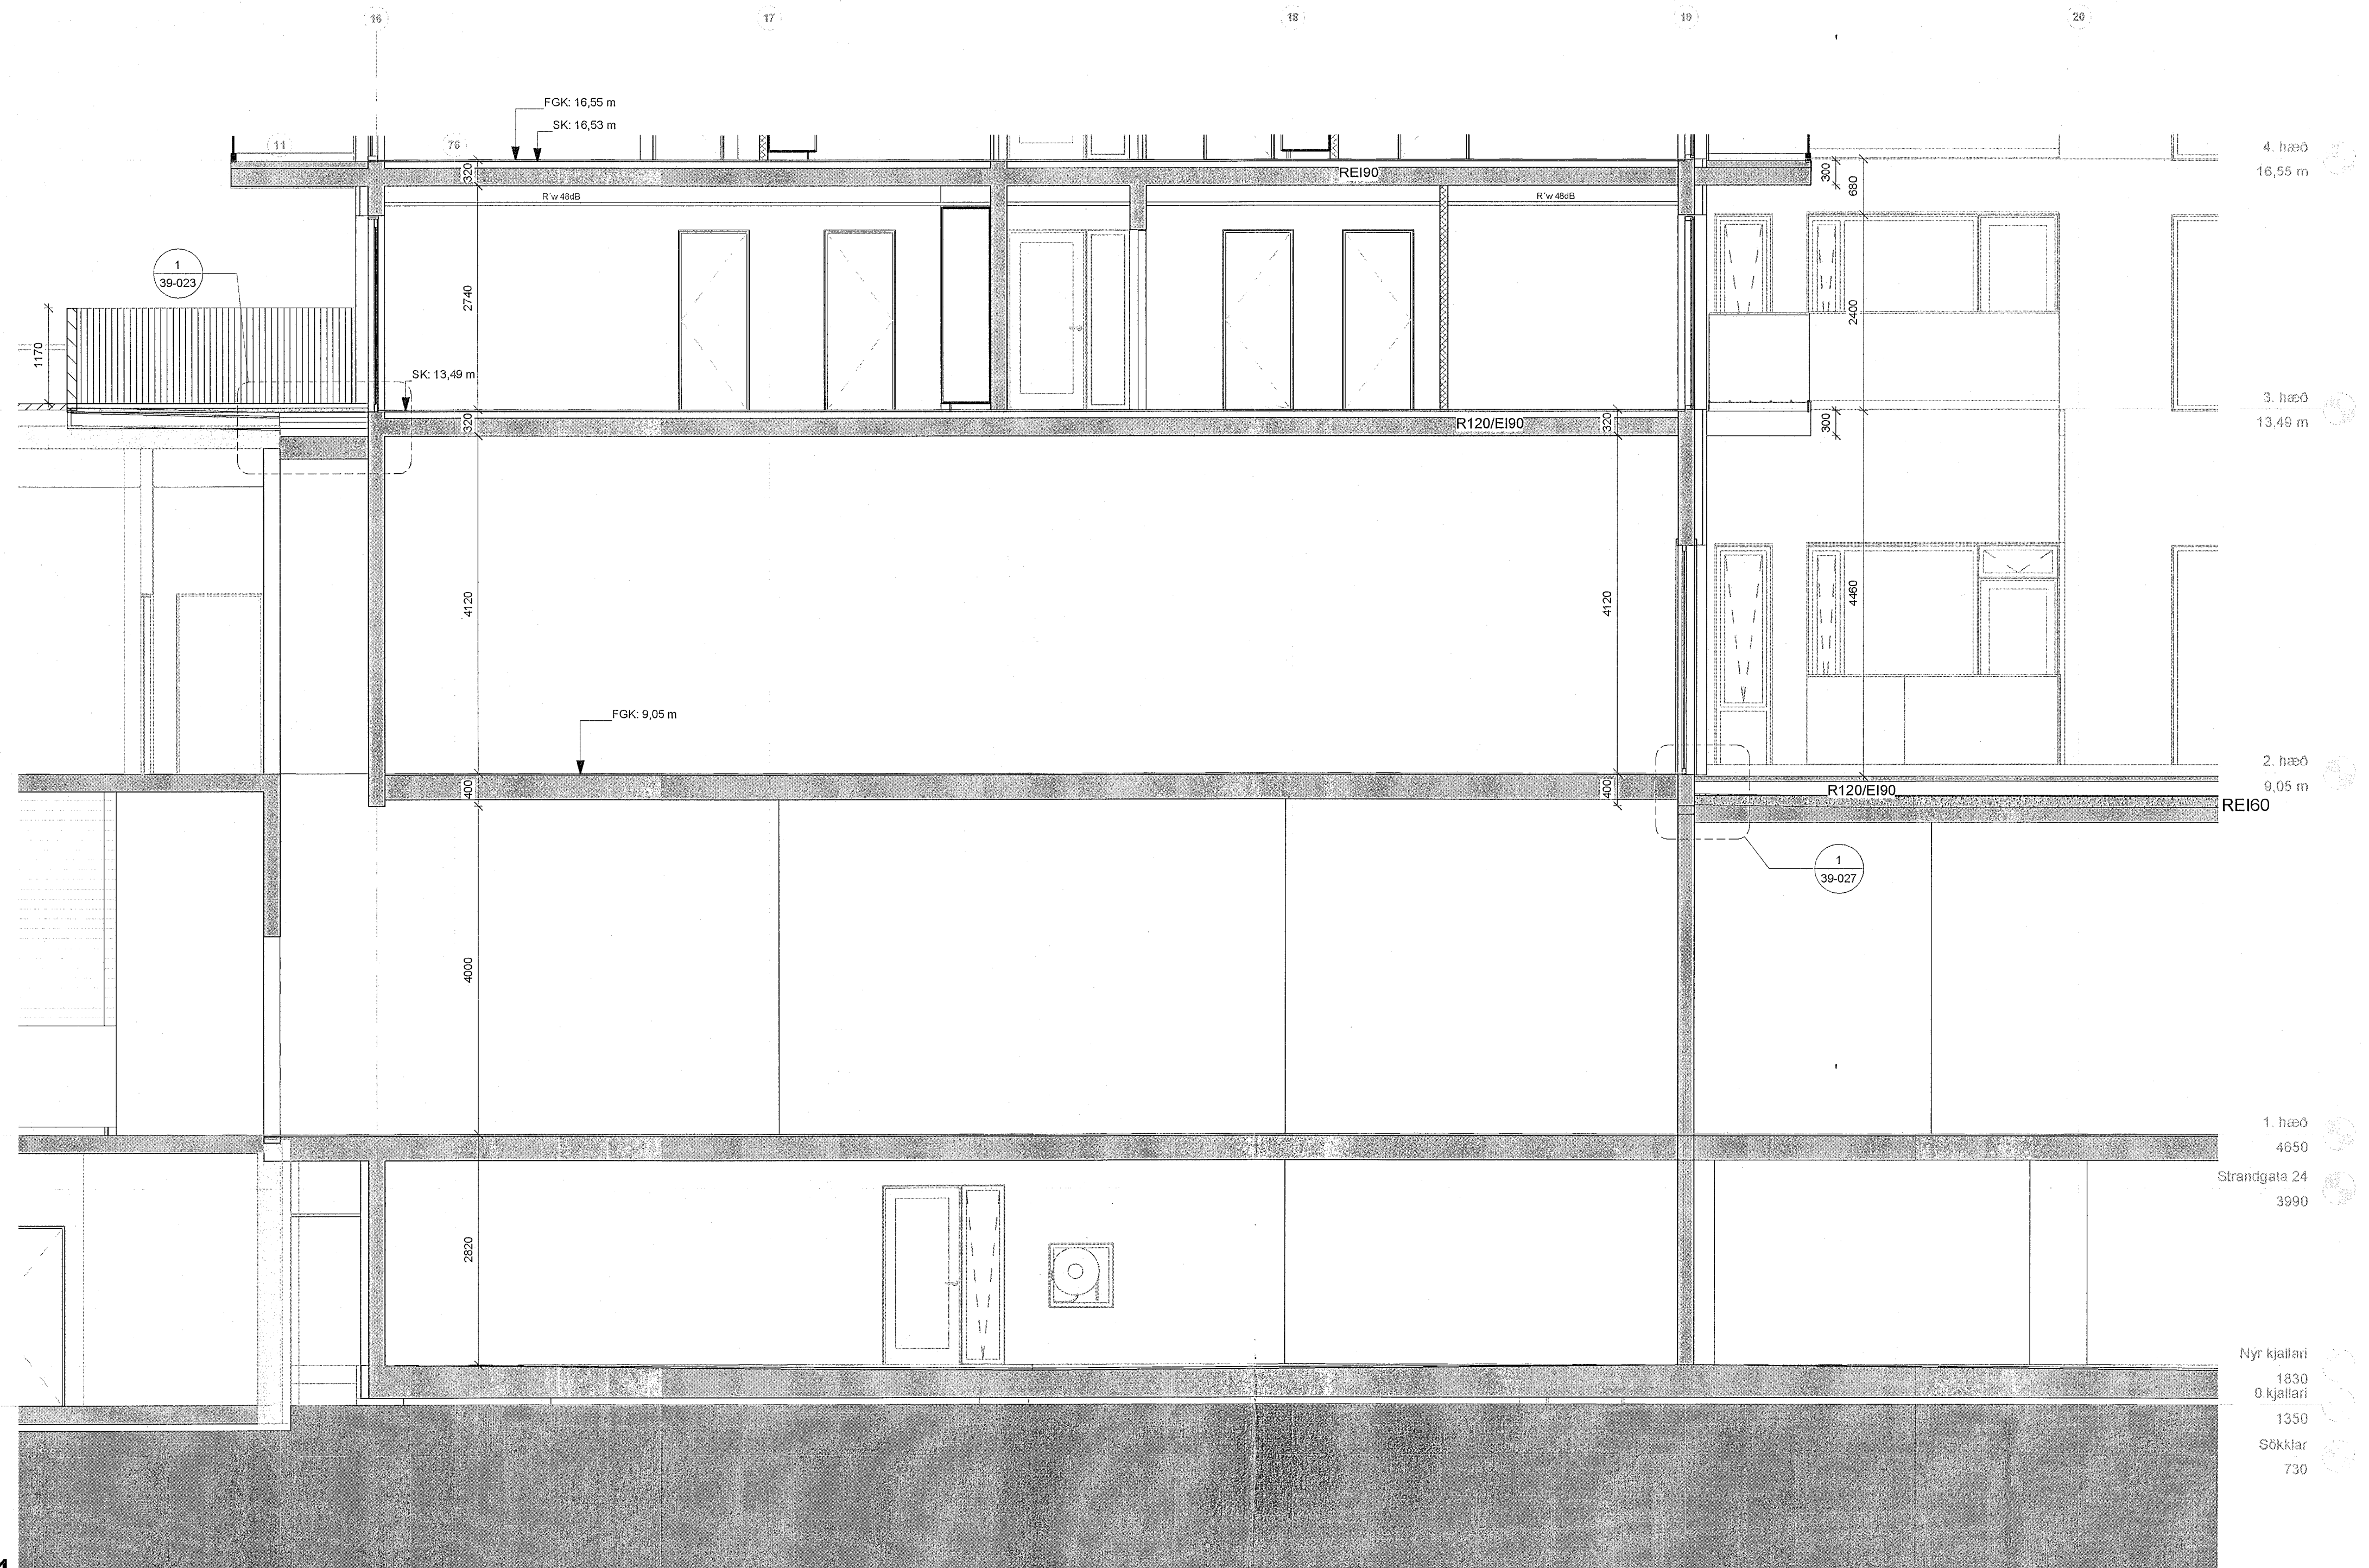

E-E Sneiðing - Verk. E-E - 01
01 1 : 50

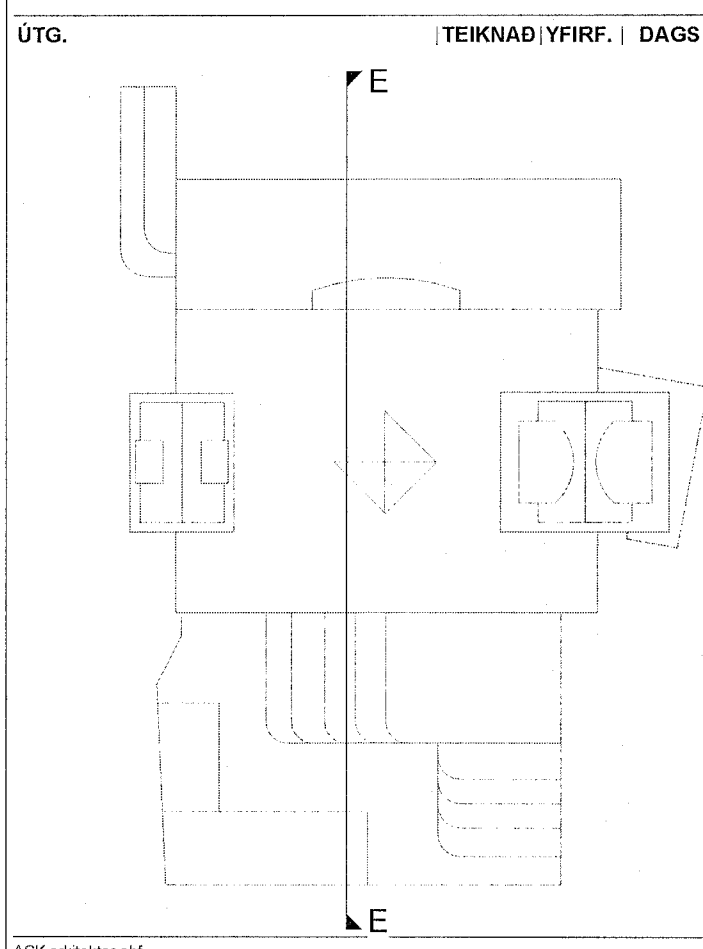

ASK arkitektar ehf.
Gangvegur 9, 101 Reykjavík
Sími: +354 5900
www.ask.is
ARITUNARÁÐGAFENDUR

ASK
ARKITEKTAR

Andri Klásson arkitekt F.A.L. sími 590062-4519 andri@ask.is

VERKEFNI
Fjörður
Fjarðargata 13-15 / Strandgata 30


TEIKNINGAR
VERKEIKNINGAR

MIKI J A1
LÖGGAÐ AK
TEIKNAD ASK
YFIRF. SSK
DAGI 13/06/23
UTGAFA

VERK NÚM. 1570 AUKENNI- NÚMUR TEIKNINGAR 20-213

ÖLL MÁL OG ADSTÆÐUR ATHUGIST Á STAÐNUM
ÁÐUR EN SMÍÐI HEFST.
ÖHEIMILT ER AD MÆLA UPP AF TEIKNINGUM.
ASK ARKITEKTUM SKAL TILKYNNT UM
ÖSAMRÆMI OG VAFAATRÍÐI ER UPP KUNNA AD
KOMA.

Upprunalegur hönnuður verunarmístöðvarinnar er Erling G. Pedersen

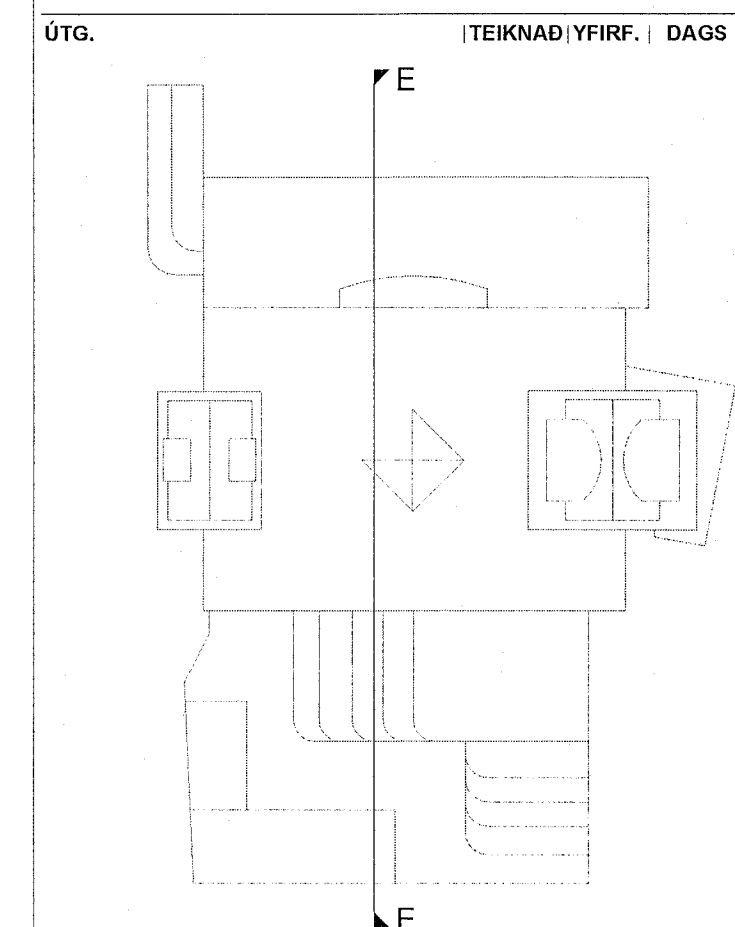

ASK arkitektar ehf.
Geirgata 9, 101 Reykjavík
Sími 510 0300
www.ask.is
ASTON ARKITEKTUR



Andri Klauer Akkrest F.A.I. kt 100062-4519 andri@ask.is

ASK
ARKITEKTAR

VERKFRNI	MARKI A1
Fjörður	HANNOÐ AK
Fjarðargata 13-15 / Strandgata 30	TEIKNAD ASK
TEIKNI TEIKNINGAR	VERKFRNI SSK
VERKTEIKNINGAR	DAÐI 13/06/23
HEITI TEIKNINGAR	ÚTGAFA
Snið E-E 02	VERKFRNI 1570
	ÚTGAFA 20-214

ÖLL MÁL OG AÐSTÆÐUR ATHUGIST Á STAÐNUM
AÐUR EN SMÍÐI HEFST.
ÓHEIMILT ER AÐ MÆLA UPP AF TEIKNINGUM.
ASK ARKITEKTUM SKAL TILKYNNT UM
ÓSAMRÆMI OG VAFAATRÍÐI ER UPP KUNNA AÐ
KOMA.

Upprunalegur hönnuður verslunarmiðstöðvarinnar er Erling G. Pedersen

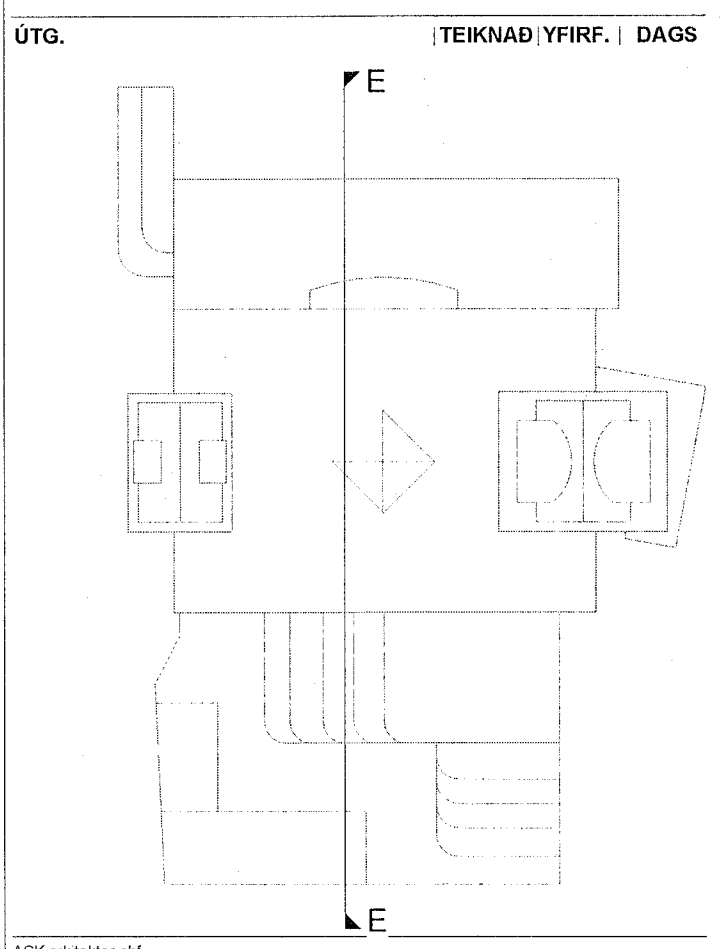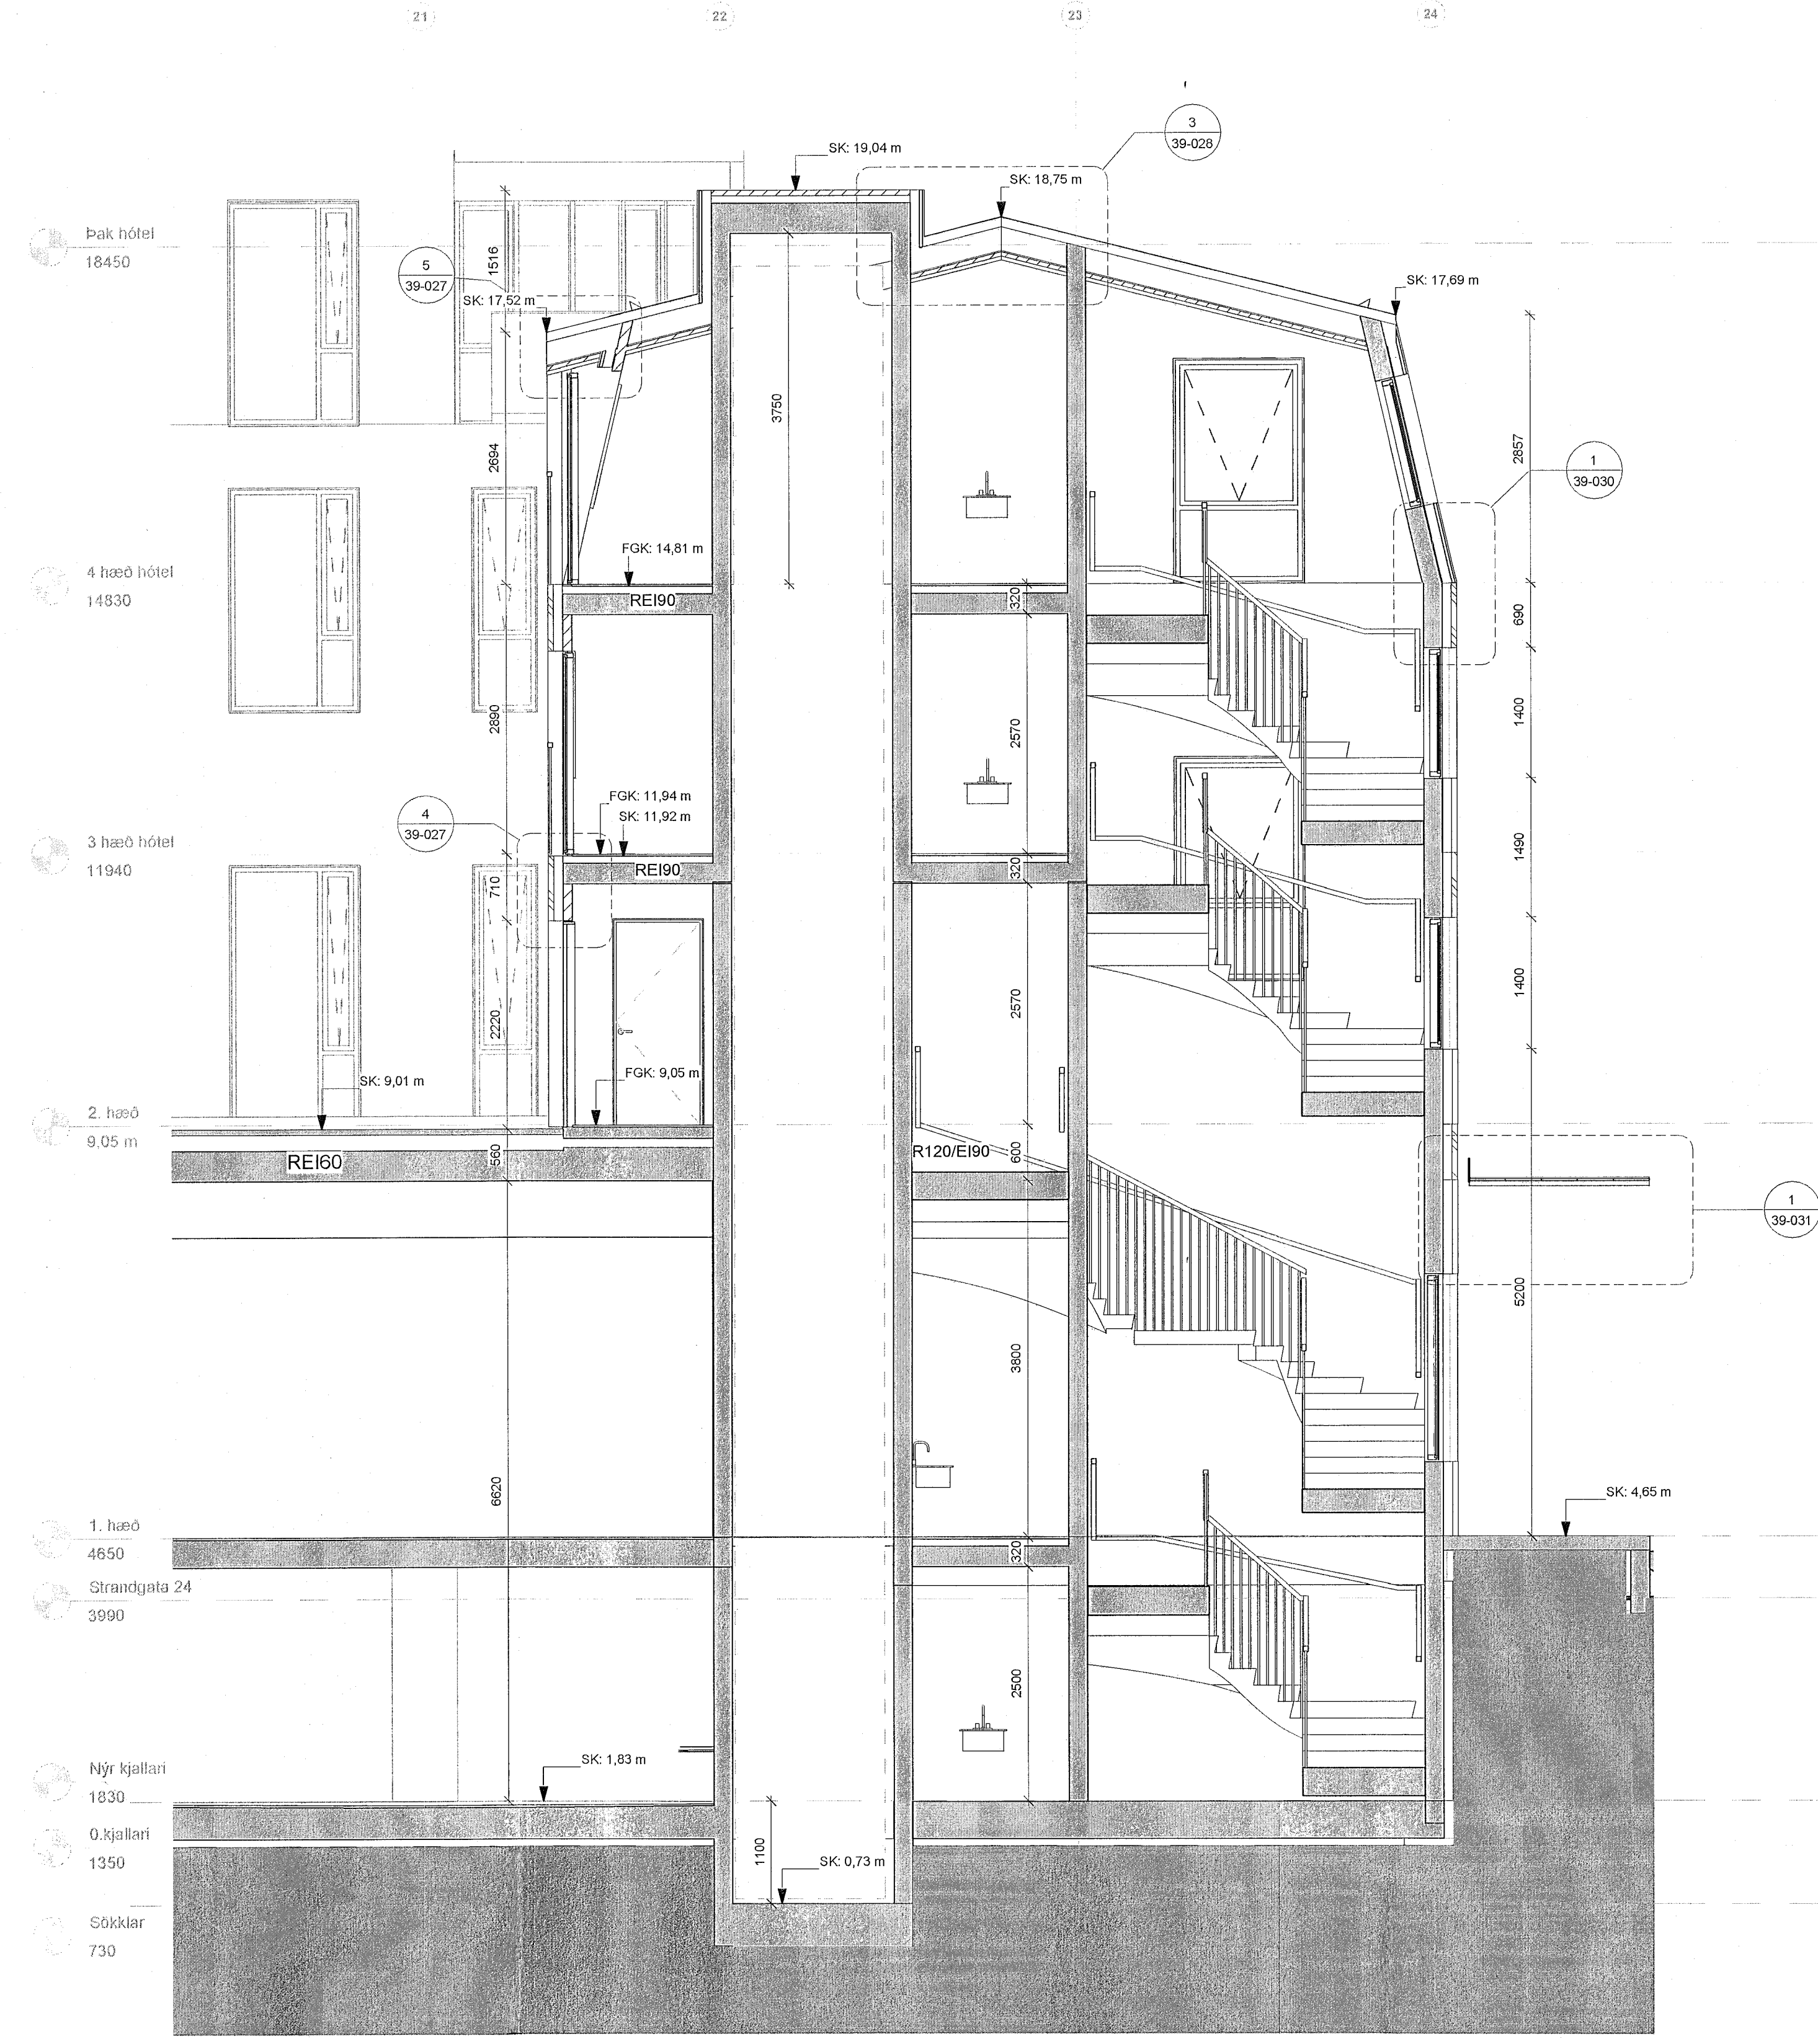

ASK arkitektar ehf.
Gangvegur 3, 101 Reykjavík
Sími: 55 0300
www.ask.is
ARBEYRI ABALHÖNDUGAR


ASK
ARKITEKTAR

Audí Klásson, Arkitekt F.A.L. Sími: 55062-4519
andri@ask.is


VERKEFNI		ARKV. I A1
Fjörður		1 : 50
Fjarðargata 13-15 / Strandgata 30		
TEIKNAD TERNINGAR	VERKEIKNINGAR	UNNAND
HEITI TERNINGAR	Snið E-E 03	ARK
		ASK
		SSK
		SSK
		13/06/23
VERKJAFUR	AUKKEPNI - NÁMERS TERNINGAR	UTGAFA
1570	20-215	

ÖLL MÁL OG AÐSTÆÐUR ATHUGIST Á STAÐNUM
 AÐUR EN SMÍÐI HEFST.
 ÓHEIMILT ER AÐ MÆLA UPP AF TEIKNINGUM.
 ASK ARKITEKTUM SKAL TILKYNT UM
 ÓSAMRÆMI OG VAFATRÍÐI ER UPP KUNNA AÐ
 KOMA.


Upprunalegur hönnuður verslunarmiðstöðvarinnar er Erling G. Pedersen

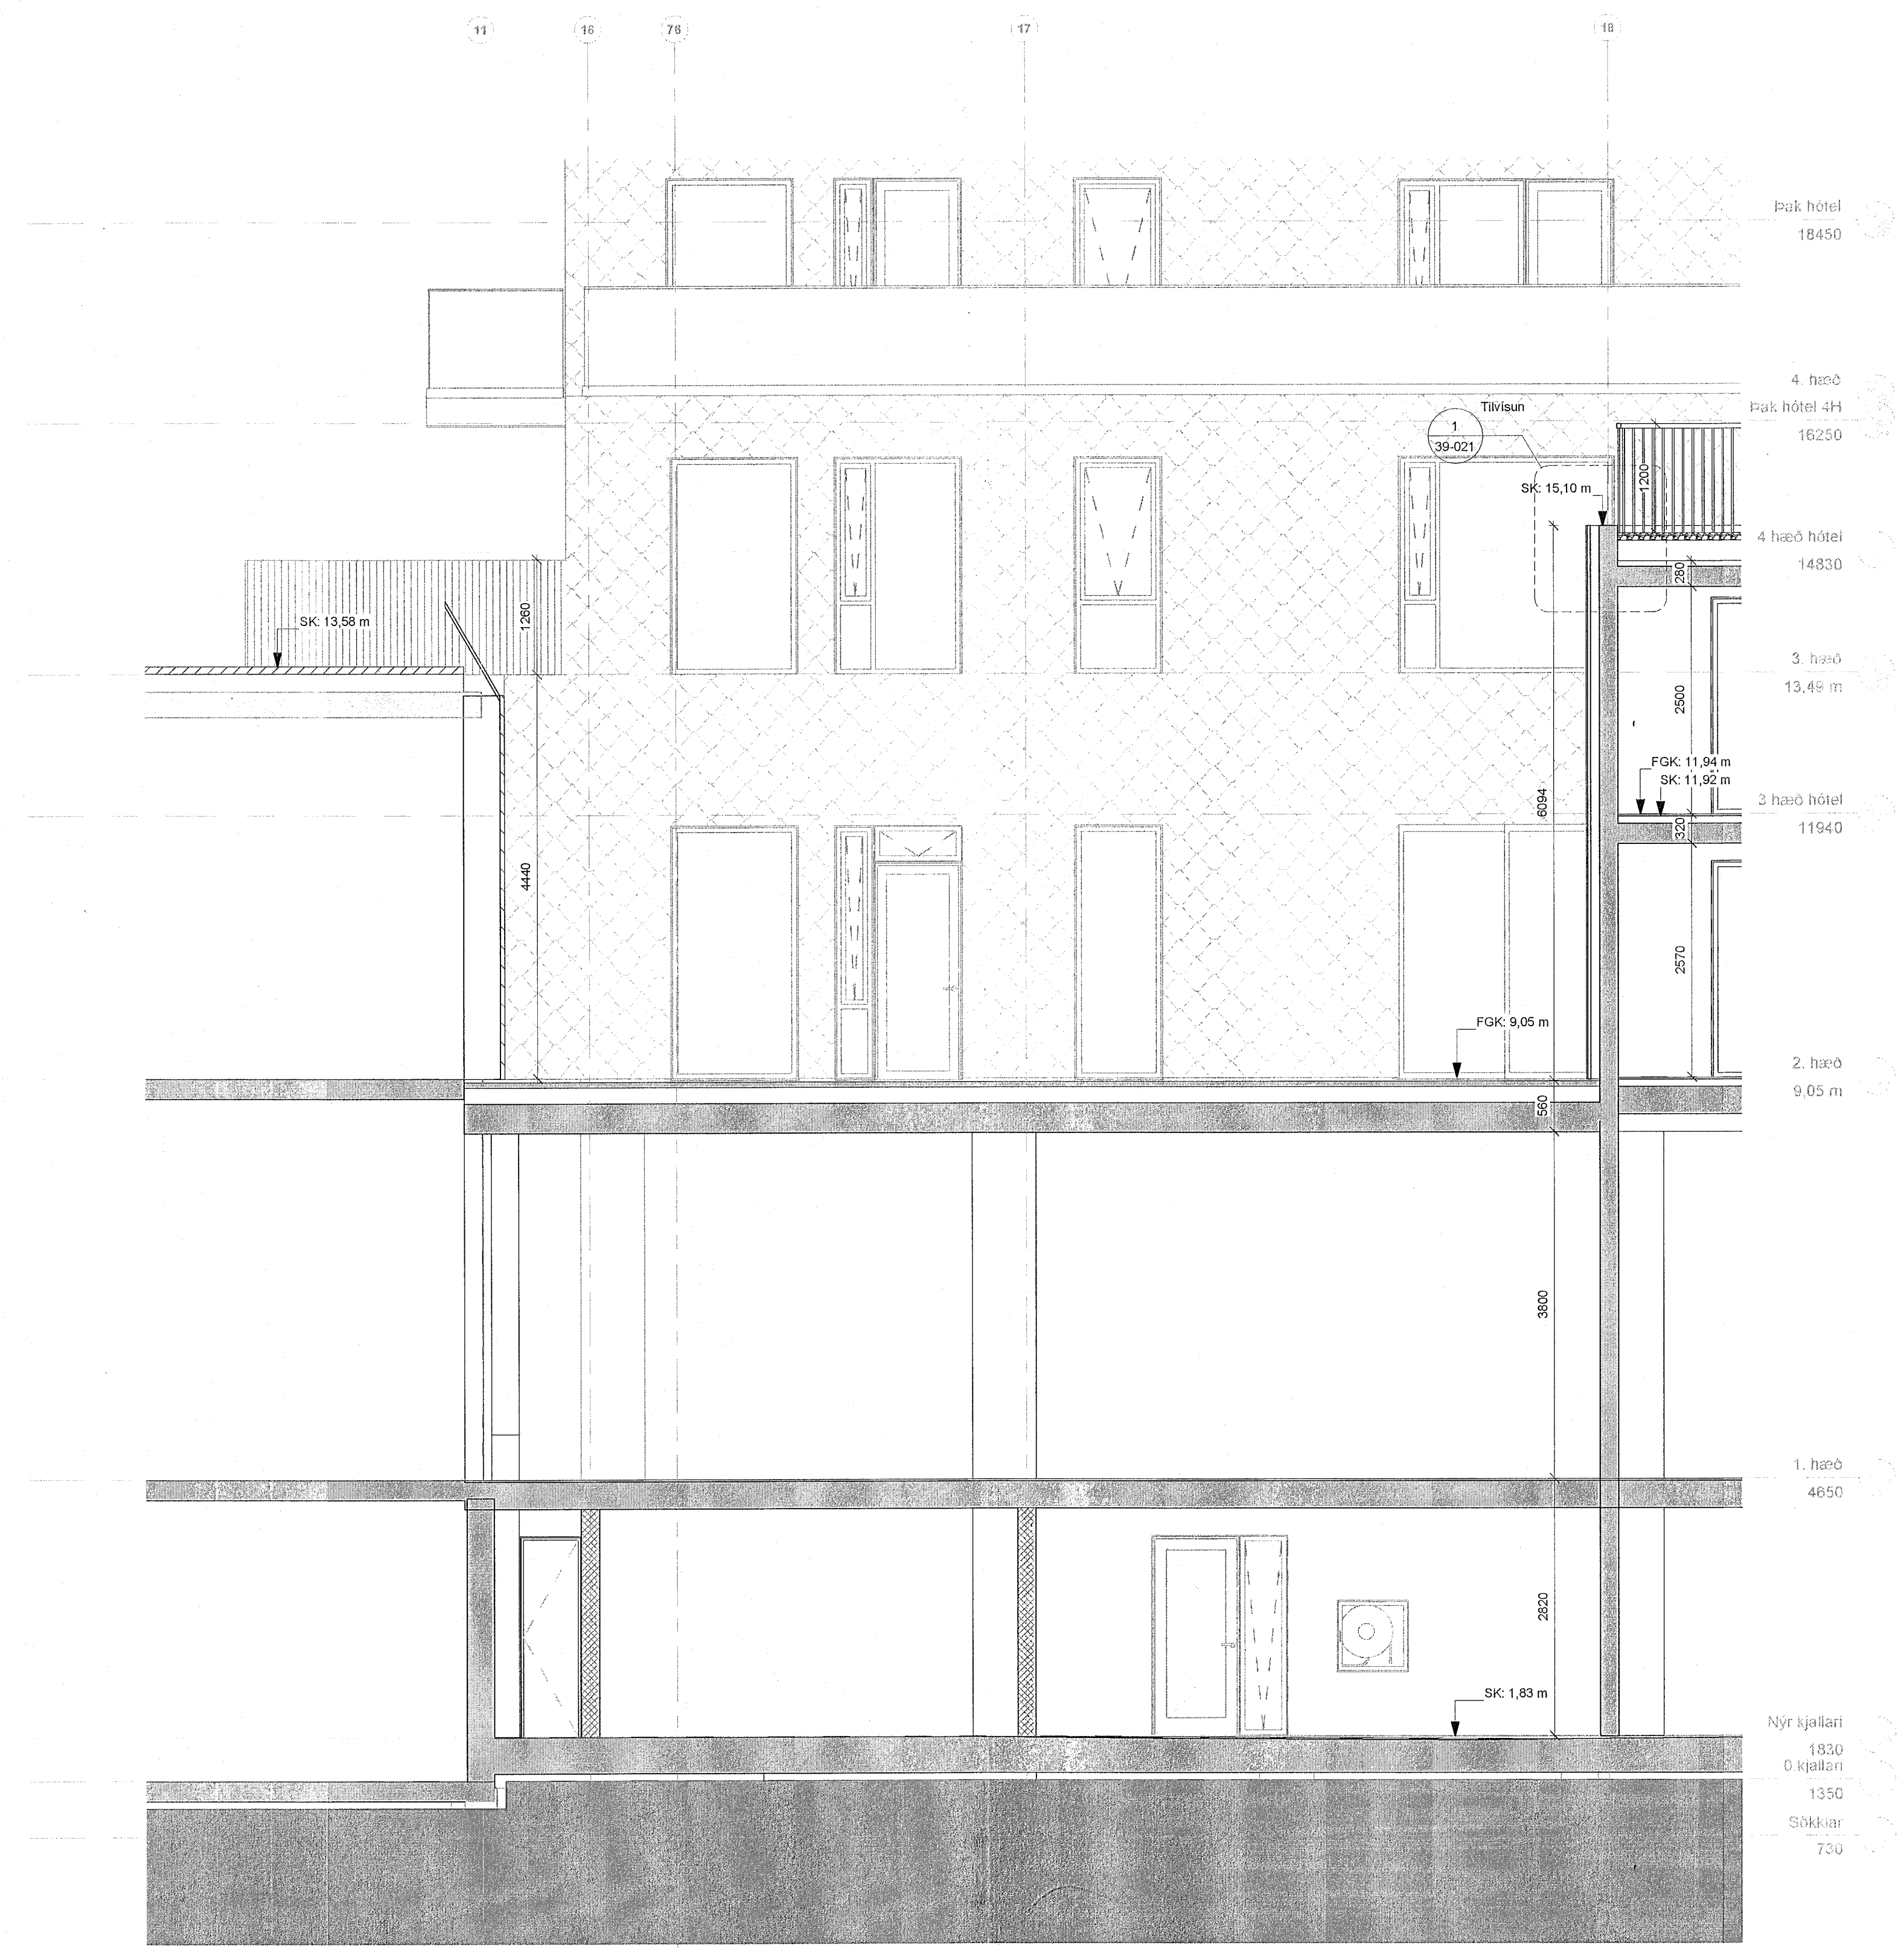

ÚTG. TEIKNAD/YFIRF. | DAGS

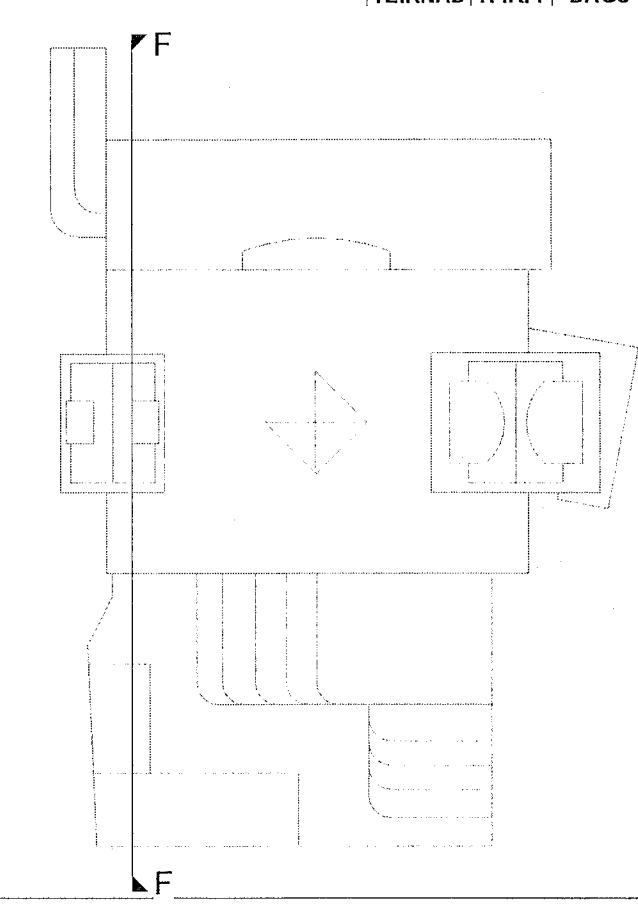

ASK arkitektar ehf
 Gausgötu 9, 101 Reykjavík
 Sími: 575 0200
 www.ask.is
 AÐTUN AÐALHÖNDURAR

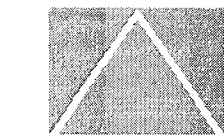


Andri Klauas Arkitekt F.A.L. Sími: 100052 4519 andri@ask.is

VERKFRNI	Fjörður Fjarðargata 13-15 / Strandgata 30	SKY. I A3
TEIKNAD	VERKTEIKNINGAR	1 : 50
HEITTEIKNINGAR	Snið F-F 01	ARK
VERK NÚM.	1570	SSK
AUKENNINGAR	20-216	13/06/23
ÚTGÁFA		


F-F 01 Sneiðing - Verk. F-F - 01
 1:50

ÖLL MÁL OG AÐSTÆÐUR ATHUGIST Á STAÐNUM
AÐUR EN SMÍÐI HEFST.
ÓHEIMILT ER AÐ MÆLA UPP AF TEIKNINGUM.
ASK ARKITEKTUM SKAL TILKYNNT UM
ÓSAMRÆMI OG VAFASTRÍÐI ER UPP KUNNA AÐ
KOMA.

Upprunalegur hönnuður verunarmáttöðvarinnar er Erling G. Pedersen

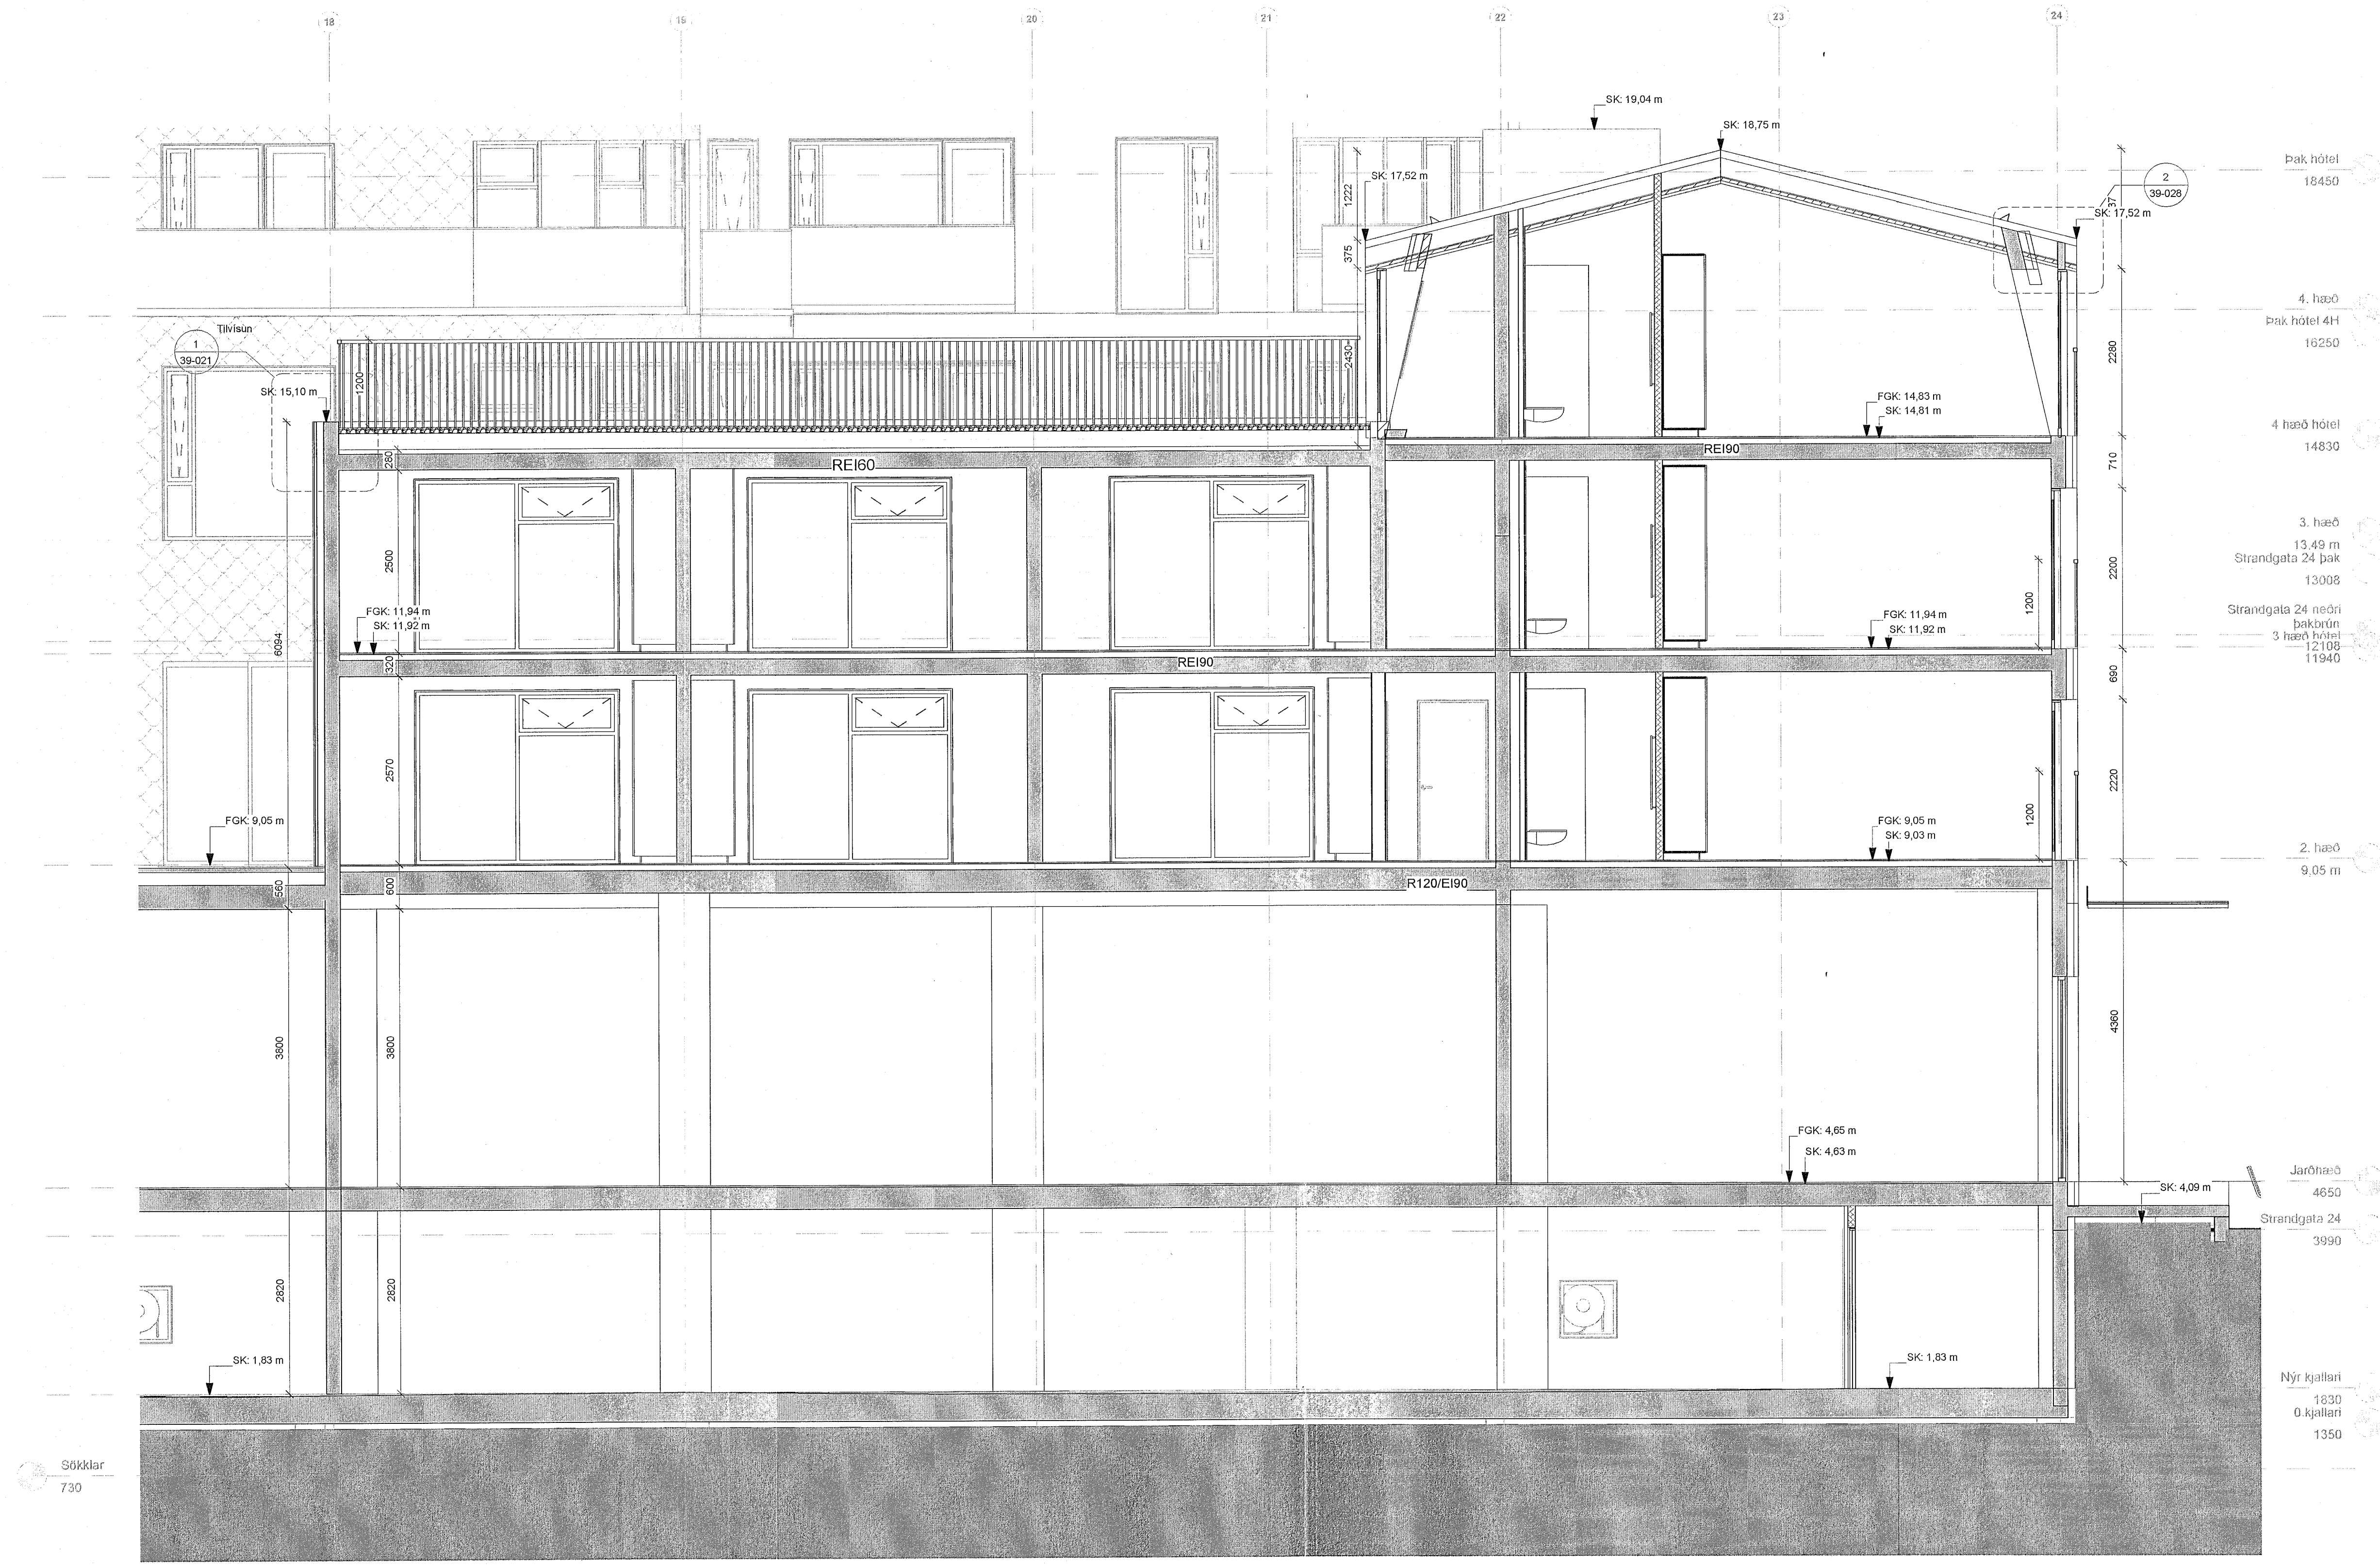

ÚTG. TEIKNAD YFIRF. I DAGS

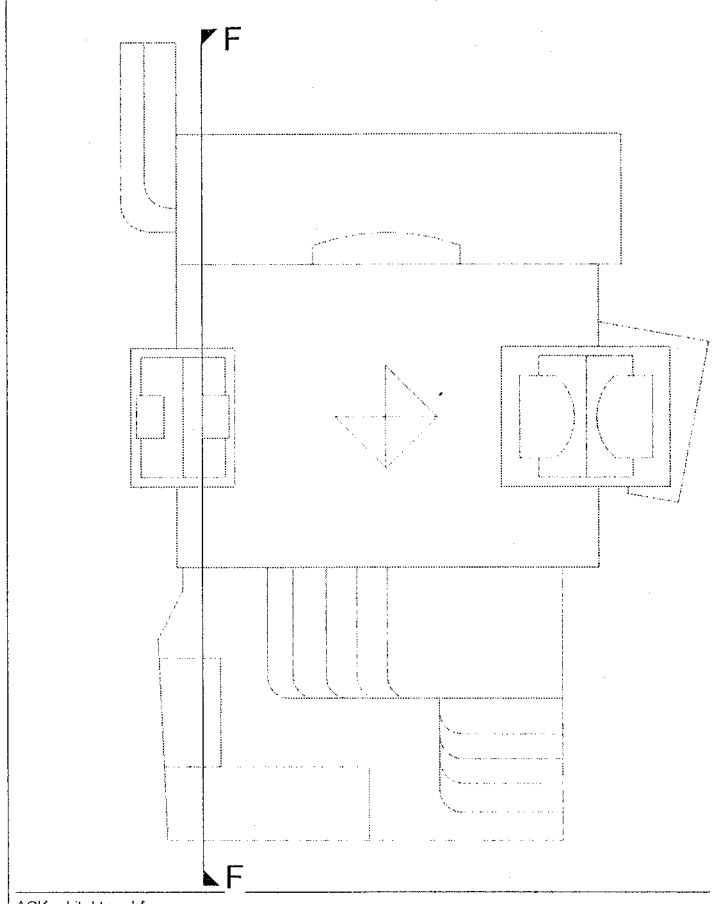

ASK arkitektar ehf.
Gangvegur 3 101 Reykjavík
Sími 515 0300
www.ask.is
ARÞTUN AÐALHÖNDUÐAR

Andri Klausen Arkitekt F.A.L. sk100092-4519 andri@ask.is


ASK
ARKITEKTAR

F-F 02 Sneiðing - Verk. F-F - 02
1 : 50


VERKFERI	MNV I A1
Fjórður Fjarðargata 13-15 / Strandgata 30	1 : 50
TEIKNINGAR	AK
VERKTEIKNINGAR	ASK
HEITI TEIKNINGAR	SSK
Snið F-F 02	SSK
DAGI	13/06/23
VERK NÚM.	ÚTGÁFA
1570	20-217

ÖLL MÁL OG AÐSTÆÐUR ATHUGIST Á STAÐNUM
AÐUR EN SMÍÐI HEFST.
OHEIMILT ER AÐ MÆLA UPP AF TEIKNINGUM.
ASK ARKITEKTUM SKAL TILKYNNT UM
ÖSAMRÆMI OG VAFAATRÍÐI ER UPP KUNNA AÐ
KOMA.


Upprunalegur hönnuður verunarmístöðvarinnar er Erling G. Pedersen

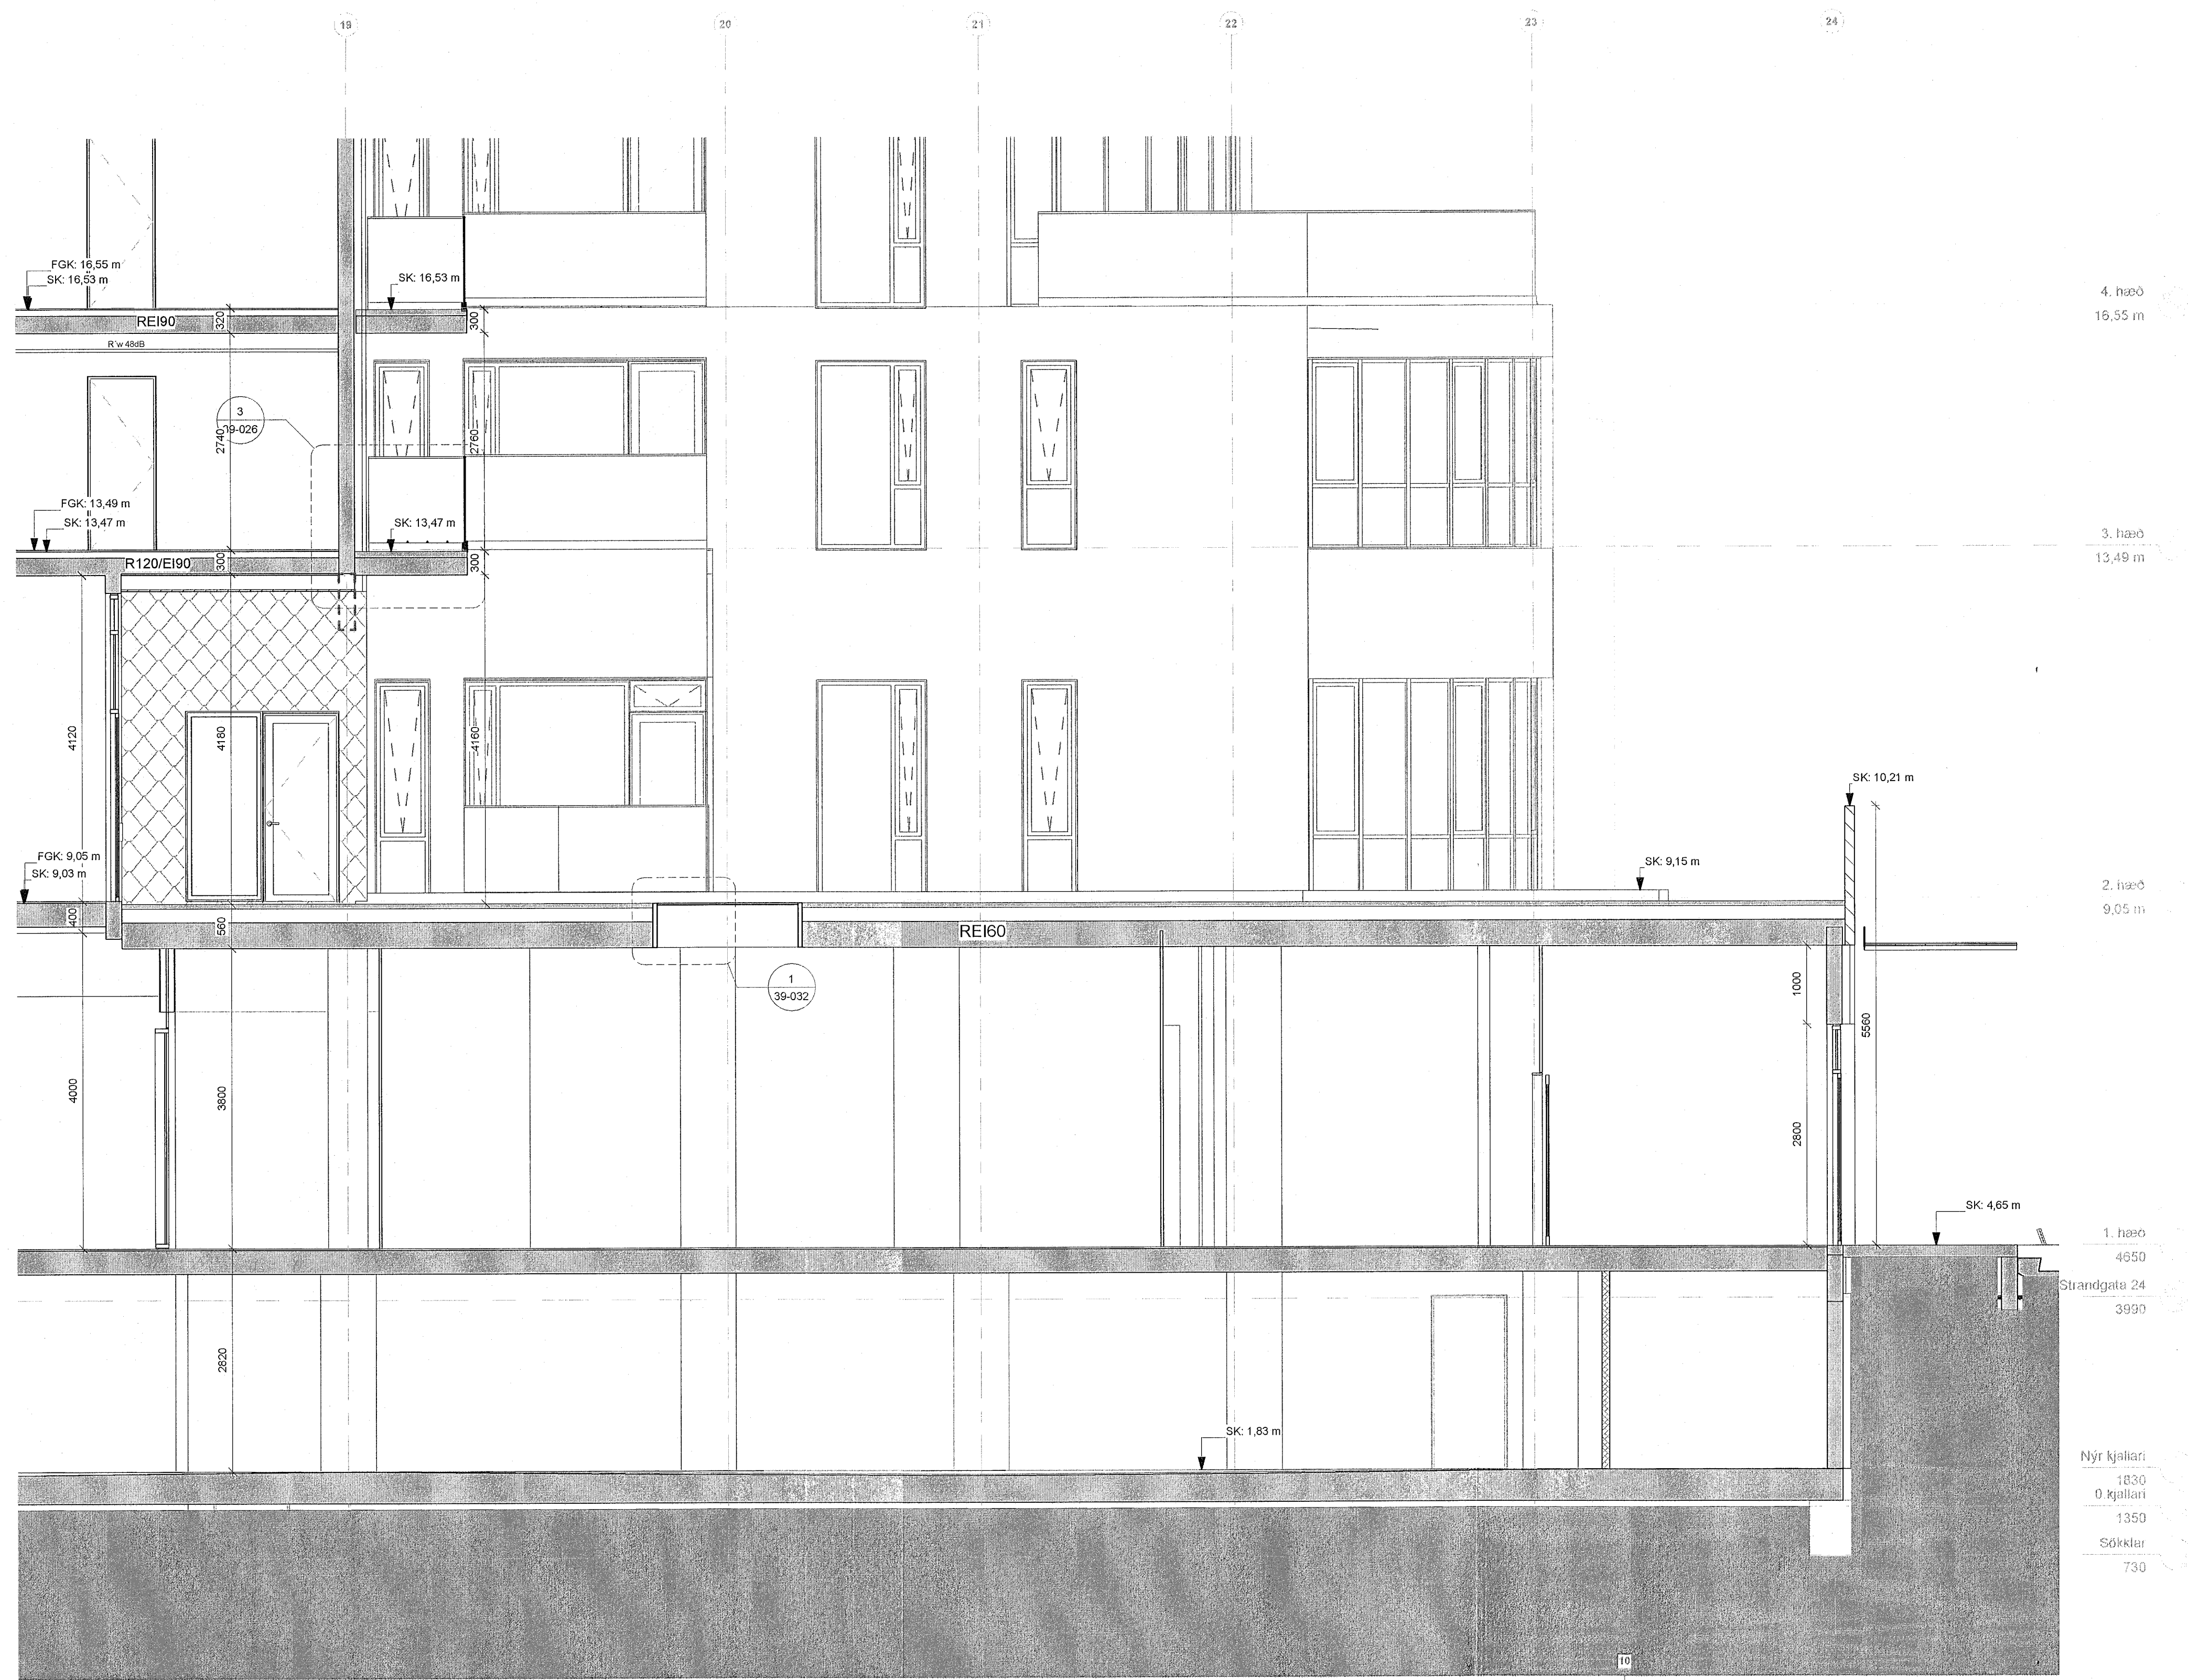

G-G Sneiðing - Verk. G-G - 01
01 1 : 50

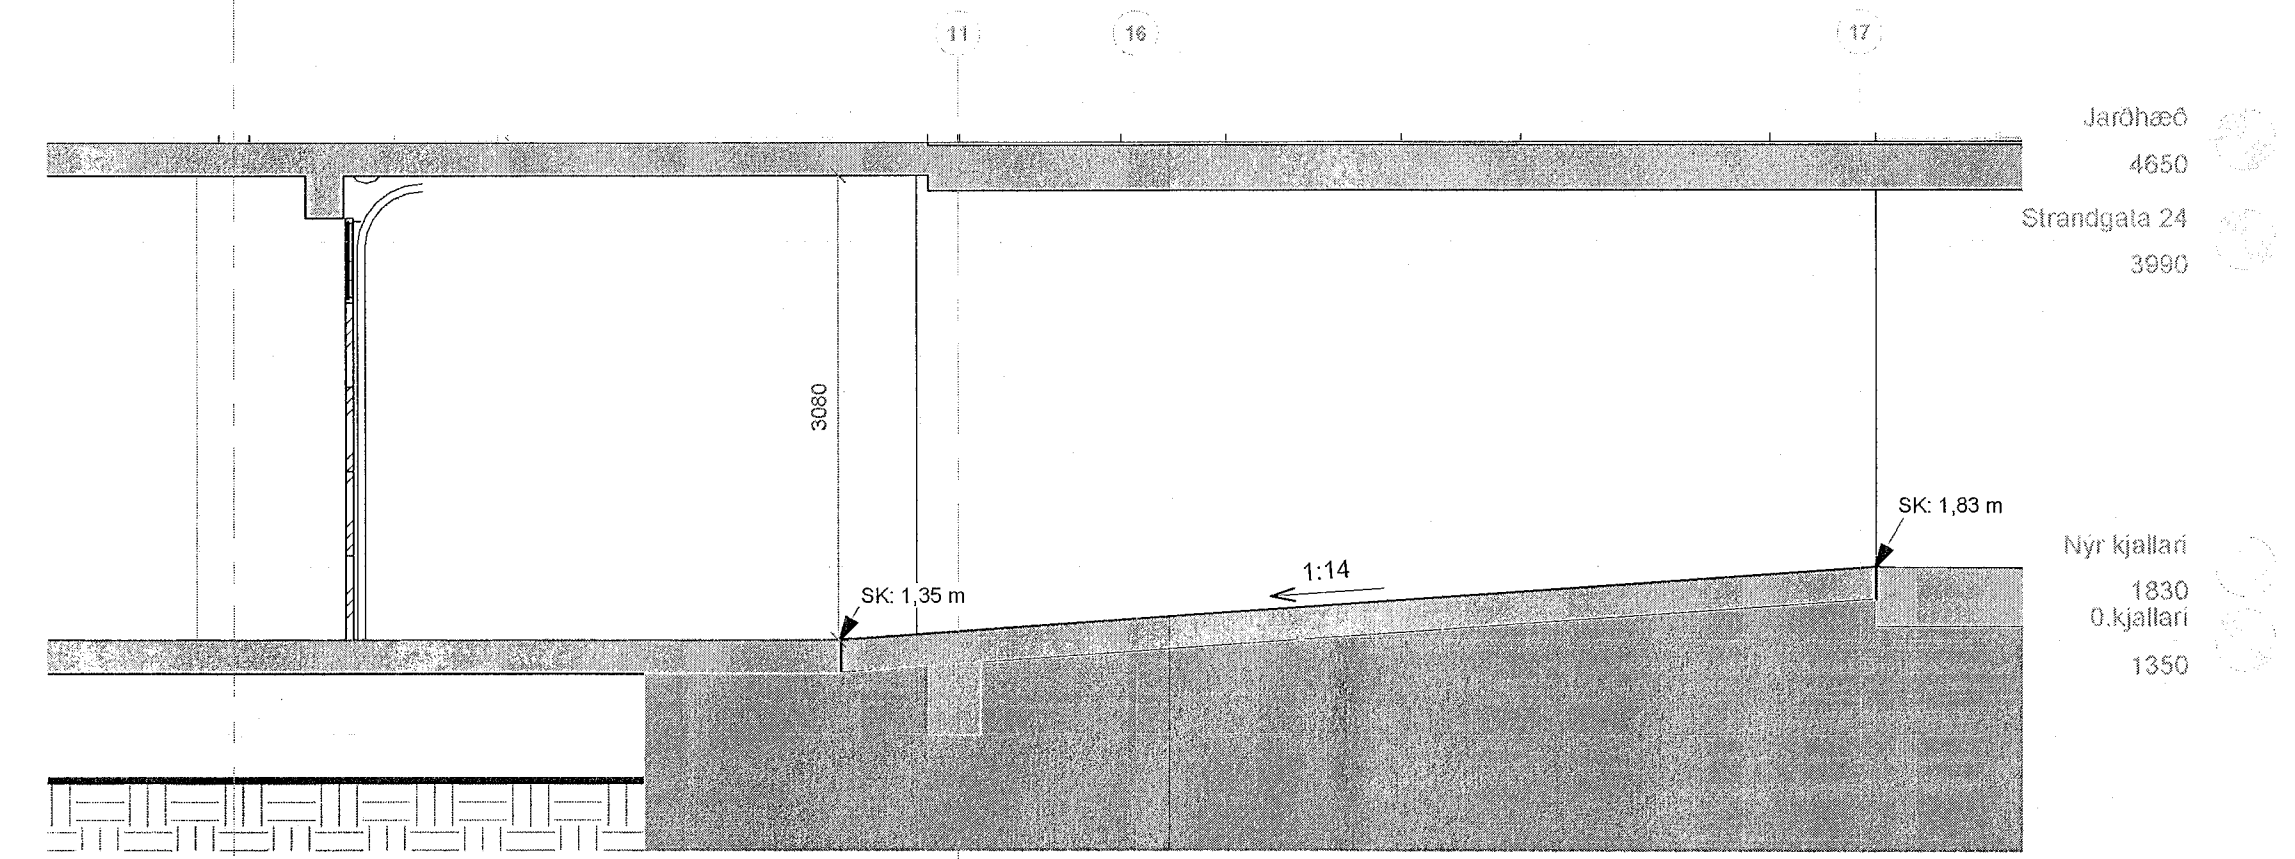

H-H Sneiðing - Verk. H-H - 01 - Rampur
01 1 : 50

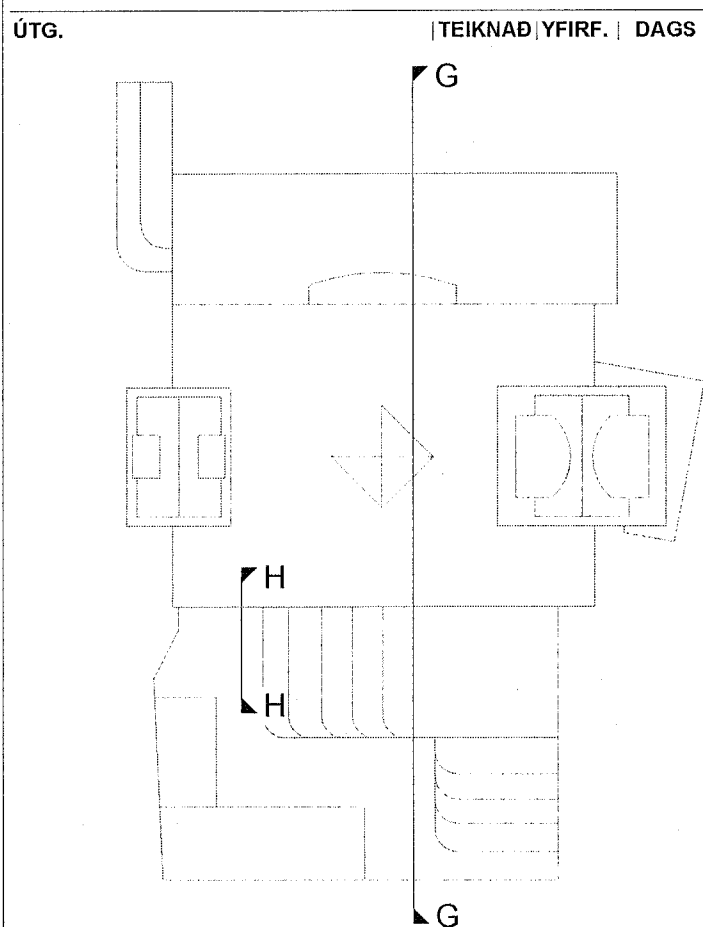

ASK arkitektar ehf.
Strandgata 9, 101 Reykjavík
Sími 515 0300
www.ask.is
ARSTUR AÐALHÖNDUÐGAR

ASK
ARKITEKTAR


VERSEFNI	Fjörður	MRK I A1
TEGUND TEIKNINGAR	Fjarðargata 13-15 / Strandgata 30	1 : 50
VERKTEIKNINGAR	Snið G-G 01 og Snið H-H 01 Rampur	ARK
HEITI TEIKNINGAR		ASK
YFIR.		SSK
DAGS.	13/06/23	
VERKFR.	1570	UTGAFA
AUKERENI - HÖNDUR TEIKNINGAR	20-218	

ÖLL MÁL OG AÐSTÆÐUR ATHUGIST Á STADNUM
ÁÐUR EN SMÍÐI HEFST.
ÓHEIMILT ER AÐ MÆLA UPP AF TEIKNINGUM.
ASK ARKITEKTUM SKAL TILKYNNT UM
GÍSNIÐ/REMI OG VAFAFRÍÐI ER UPP KUNNA AÐ
KOMMA.

Upprunalegur hönnuður verslunarmistöðvarinnar er Erling G. Pedersen



ÚTG. | TEIKNAD/YFIRF. | DAGS

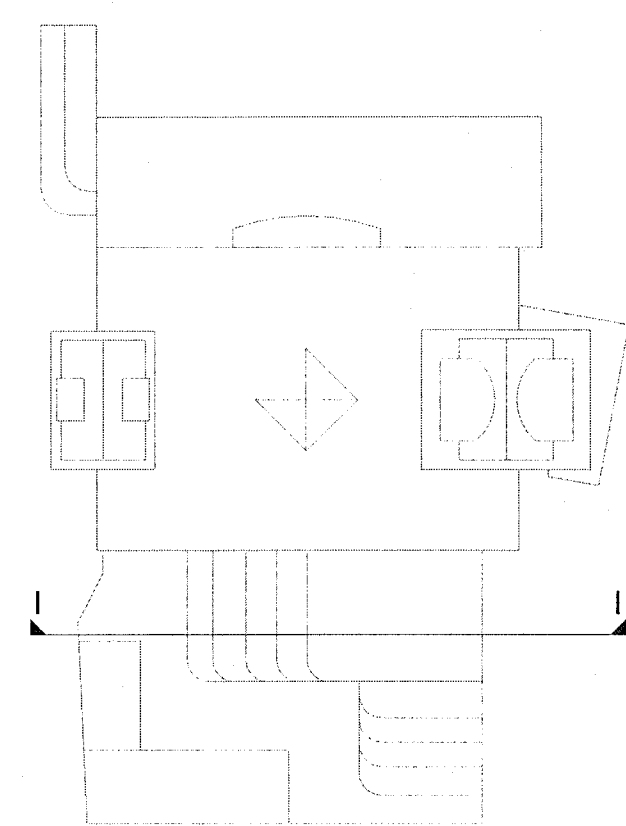


ASK arkitektar ehf.
Geirgötu 9, 101 Reykjavík
Sími 545 0300
www.ask.is
ARITUN/ARÁHJÓNUNÐAR

ASK
ARKITEKTAR

VERKEFNI
Fjórður
Fjarðargata 13-15 / Strandgata 30
TEIKNAD
VERKTEIKNINGAR
HEITI TEIKNINGAR
Snið I-I 01
MÖL I A1
1 : 50
HARNAÐ
AK
TEIKNAD
ASK
YFIRF.
SSK
DAGS
13/08/23
ÚTGÁFA
VERKNR.
1570
AUKENNI- NÚMÉR TEIKNINGAR
20-219


ÖLL MÁL OG ABSTÆÐUR ATHUGIST Á STAÐNUM
ÁÐUR EN SMÍÐI HEFST.
ÖHEIMILT ER AÐ MÆLA UPP AF TEIKNINGUM.
ASK-ARKITEKTUM SKAL TILKYNNT UM
ÖSAMRÆMI OG VAFAATRÍÐI ER UPP KUNNA AÐ
KOMA.

Upprunalegur hönnuður verslunarmiðstöðvarinnar er Erling G. Pedersen

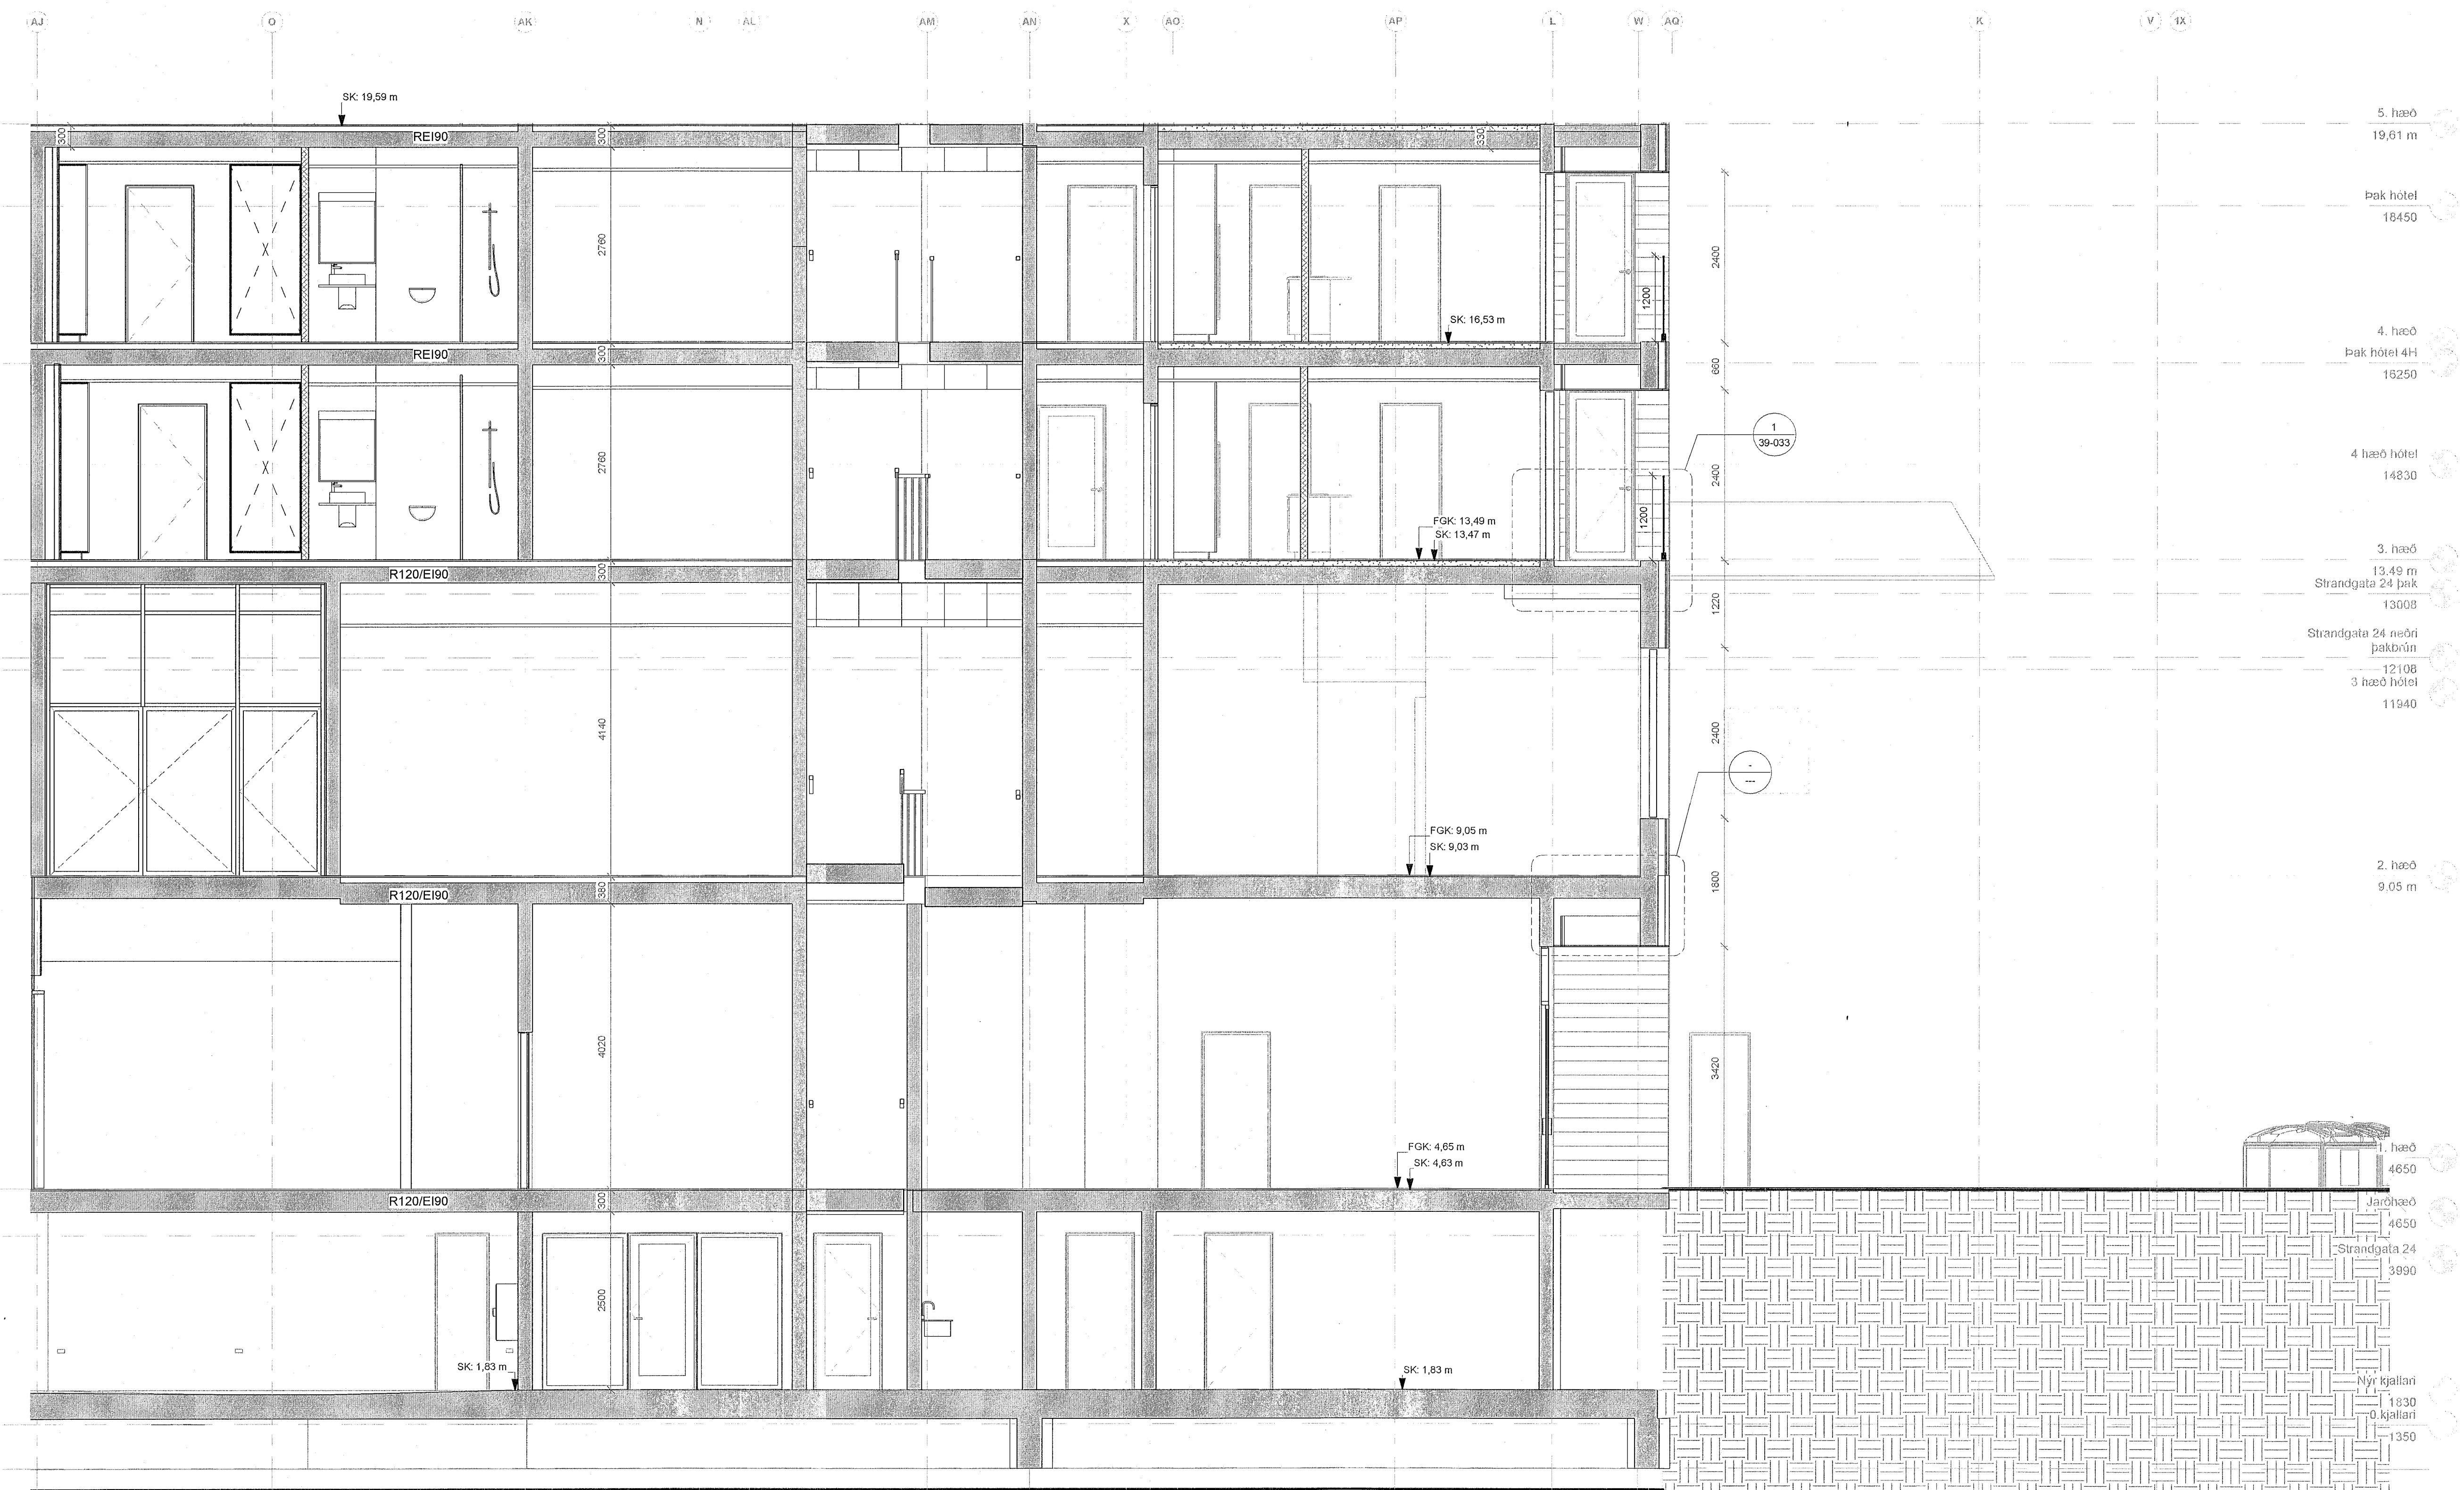

- 5. hæð
19,61 m
- Þak hótel
18450
- 4. hæð
Þak hótel 4H
16250
- 4 hæð hótel
14830
- 3. hæð
Strandgata 24 þak
13008
- Strandgata 24 neðri þakbrúnn
12106
- 3 hæð hótel
11940
- 2. hæð
9,05 m
- 1. hæð
4650
- Jarðhæð
4650
- Strandgata 24
3890
- Nýr kjallari
1830
- 0. kjallari
1350

ÚTG. TEIKNAD/YFIRF. | DAGS

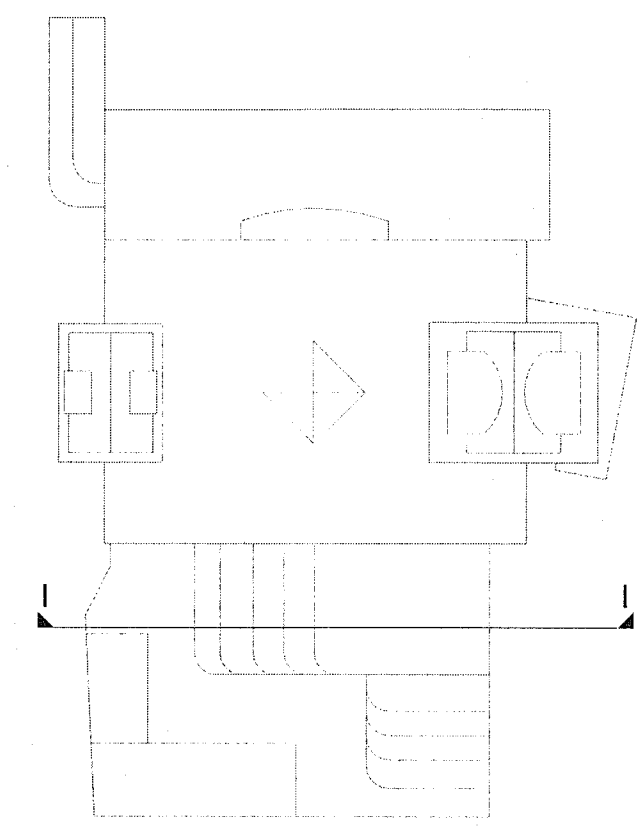

ASK arkitektar ehf.
Gangvegur 101 Reykjavík
Sími 515 0200
www.ask.is
ARTUR ARDALHÖNNUNGAR

ASK
ARKITEKTAR

Andri Klauður
Arkitekt F.A.É.
kl100082-4519
andi@ask.is

Sneiðing - Verk. I-I - 02
1 : 50

VERKEFNI
Fjörður
Fjarðargata 13-15 / Strandgata 30

TEIKNINGAR
VERKTEIKNINGAR
HEITI TEIKNINGAR
Snið I-I 02

MOV. I A1
1 : 50
HÖNNUN
AK
TEIKNUN
ASK
YFIRF.
SSK
DAGS
13/06/23
ÚTGÁFA

VERK NÚM.
1570

ÁSKRIFT - NEMER TEIKNINGAR
20-220

ÖLL LARIGT OG AFRITUN TEIKNINGAR ER HÁÐ SAMBYKKI ASK-ARKITEKTA. EKKI SKAL MÆLA UPP AF TEIKNINGUM.

