



GRUNNMYND 3. HÆÐAR

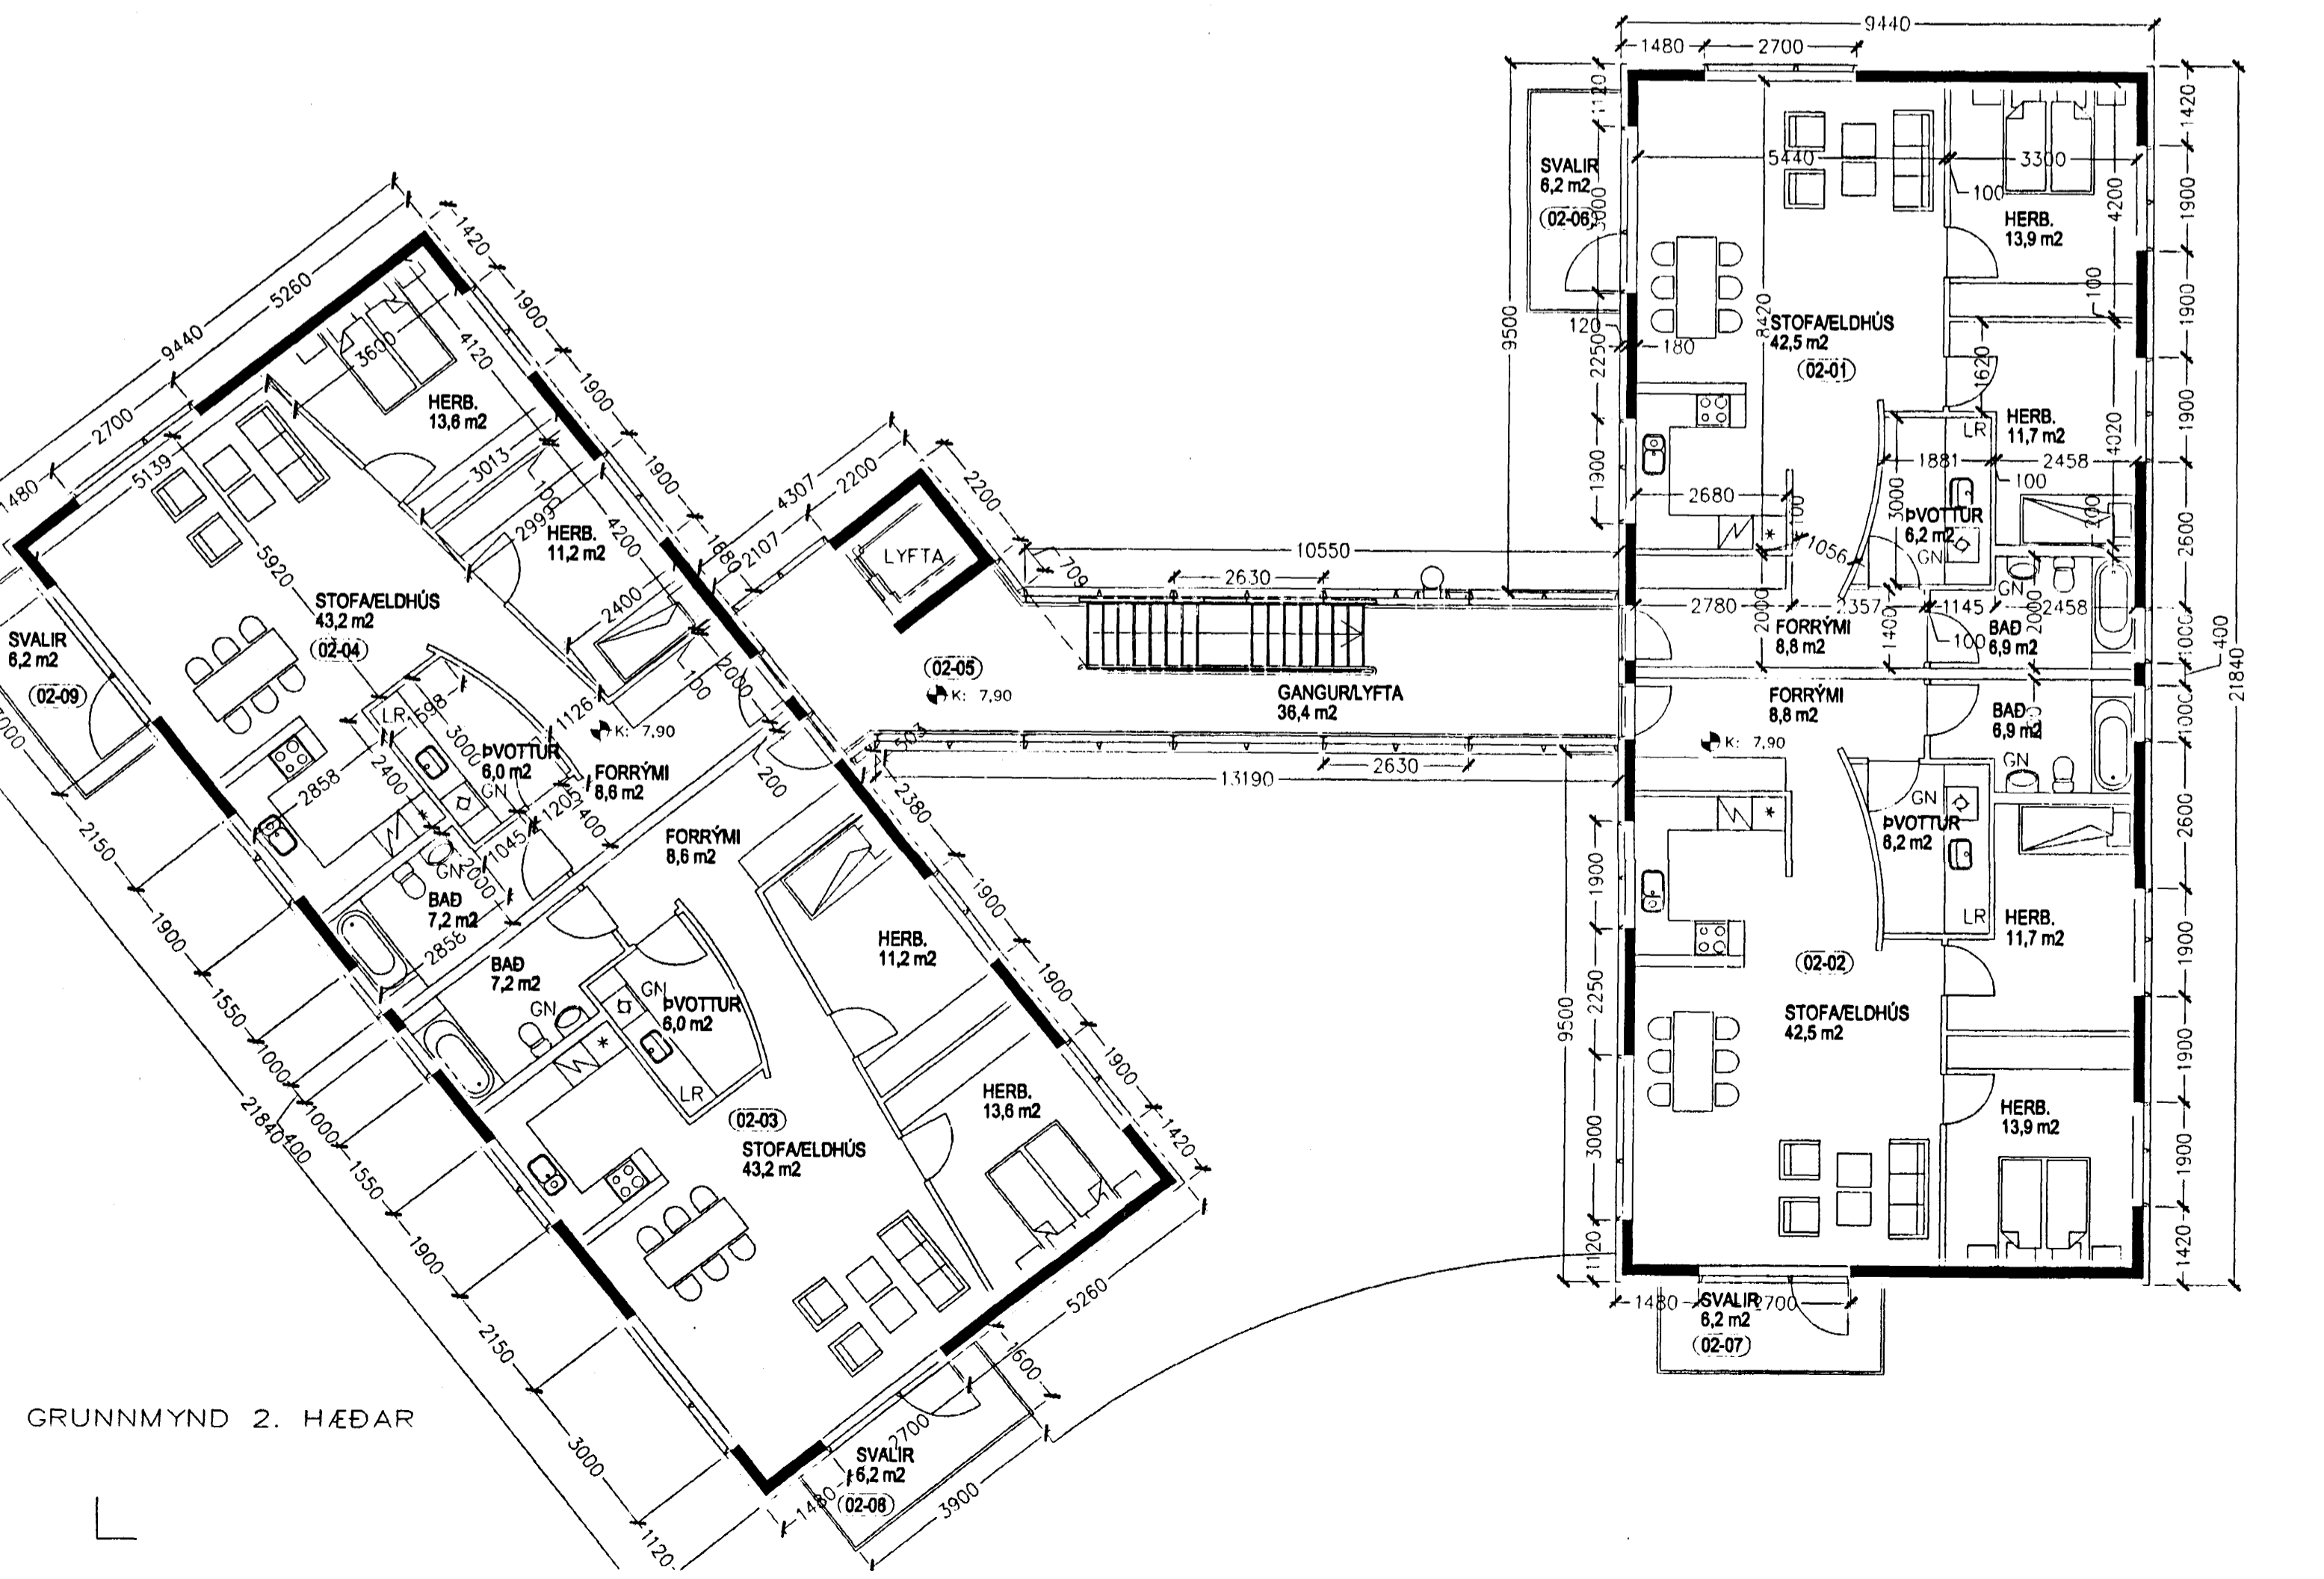

GRUNNMYND 2. HÆÐAR


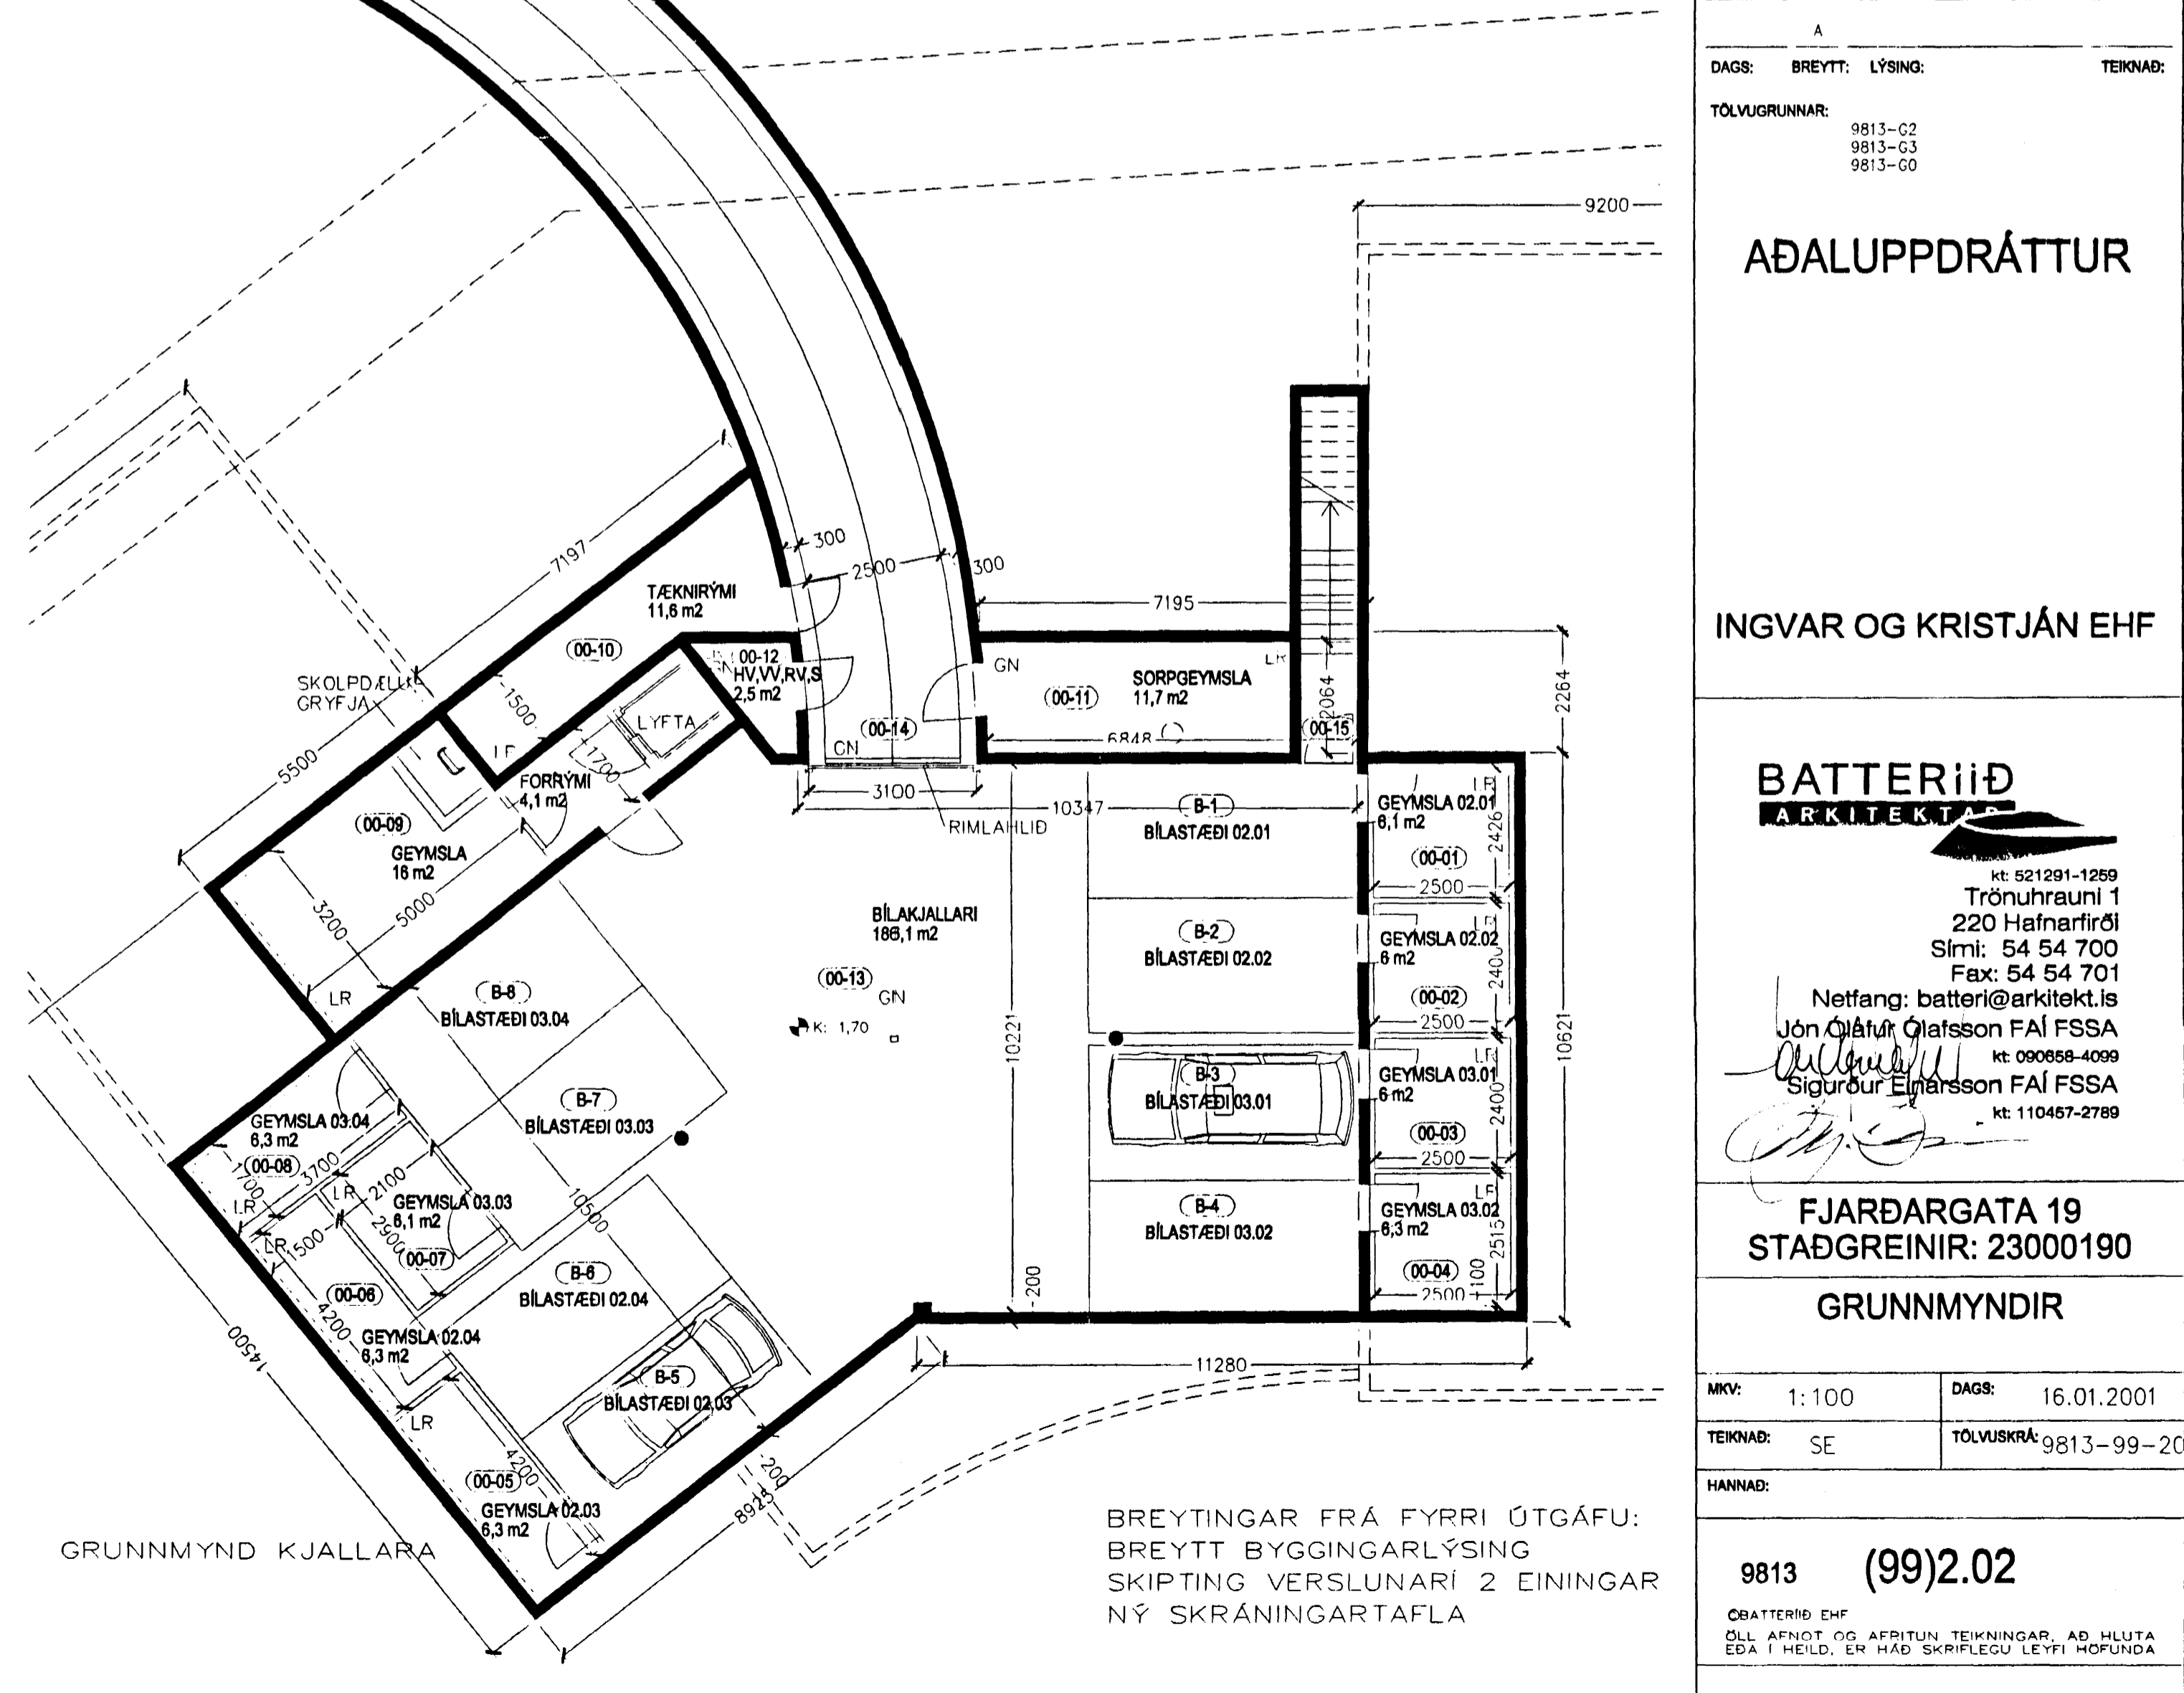

GRUNNMYND KJALLARI

Sambykkt bann  
 Byggingarlausnir / Hafnaríró  
 Erlendur Hjálmarsson  
 Erlendur Hjálmarsson

DAGS: BREYTT: LÝSING: TEKNAÐ:  
 TÖLVURUNNAR: 9813-02, 9813-03, 9813-00

ÆDALUPPDRATTUR

INGVAR OG KRISTJÁN EHF

**BATTERIÐ**  
 ARKITEKTAR  
 Ht: 521291-1259  
 Trónuhrauni 1  
 220 Hafnaríró  
 Sími: 54 54 700  
 Fax: 54 54 701  
 Netfang: batteri@arkitekt.is  
 Ht: 090658-4099  
 Sigurður Einarsson FAI FSSA  
 Ht: 110457-2789

FJARDARGATA 19  
 STAÐGREINIR: 23000190  
 GRUNNMYNDIR

MKV: 1:100  
 DAGS: 16.01.2001  
 TEKNAÐ: SE  
 TÖLVUSKRÁ: 9813-99-201.D  
 HANNAÐ:

9813 (99)2.02  
 ©BATTERIÐ EHF  
 ÖLL AFRITUN OG AFRITUN TEKNIINGAR, AD HILTA  
 EÐA Í HEILD, ER HÁÐ SKRIFLEGG LEYFI HÖFUNDNA