BYGGINGARLÝSING:

Undirstöður, botnplata kjallara og botnplata jarðhæðar eru staðsteypt, en plata yfir bílkjallara er að hluta forsteypt holplötueiningar.
Útveggir eru staðsteyptir einangraðir að utan með 100mm steinull.
Plötur 2.– og 3.hæðar eru forsteyptar holplötueiningar.
Gluggar eru álklæddir timburgluggar á jarðhæð og millibyggingu.
Gluggar íbúða eru timburgluggar.
Þak jarðhæðar millibyggingar eru 225mm sperrur bornar af útveggjum og tveimur stálbitum, einangrað með 200mm steinull, klætt með þakpappa.
Stálbitar eru einangraðir með 50mm steinull og klæddir með einu lagi af 13mm gifsplötum.
Kerfisloft í millibyggingu er í flokki 1.
Þak meginbygginga eru 225mm sperrur, einangrað með 200mm steinull, klætt 25mm borðaklæðningu, lagt með pappa og bárujárni.
Þak stigahúss er 225mm sperrur, einangrað með 200mm steinull, klætt með dúk.
Allir milliveggir í kjallara, þar með taldir léttir milliveggir eru EI–90.
Innveggir eru gipsveggir með blikkstoðum og 50mm steinull.
Stigahús er steypt upp á 2. hæð en stálgrind í meginburðargrind þar fyrir ofan, nema lyftuhús sem er steypt.

LR: Loftræst rými
GN: Gólfniðurfall
RV: Inntak rafveitu
HV: Inntak hitaveitu
VV: Inntak vatnsveitu
S: Inntak síma

BRUNATÁKN:

BO STÆRÐ — Björgunarop

EI–60 — Veggir og hæðarskil með merktri brunamótstöðu.

EICS–60 — Hurðir og gluggar með merktri brunamótstöðu.

Rýmingarleið við útgang.

R — Reykskynjari.

R.: 500mm handst — Reyklosun

Stjörnstöð brunaviðvörunarkerfis

Brunavarnir:

Sjálfvirkt brunaviðvörunarkerfi kjallara og 1. hæðar eru reykskynjarar í öllum rýmum sem tengist viðurkendri vaktstöð.
Slöngukefli er er staðsett miðsvæðis í bílakjallar og í báðum Þjónusturýmum á 1. hæð.
Handslökkvitæki verða staðsett í samráði við eldvarnaeftirlit.




GRUNNMYND 1. HÆÐAR




GRUNNMYND 3. HÆÐAR

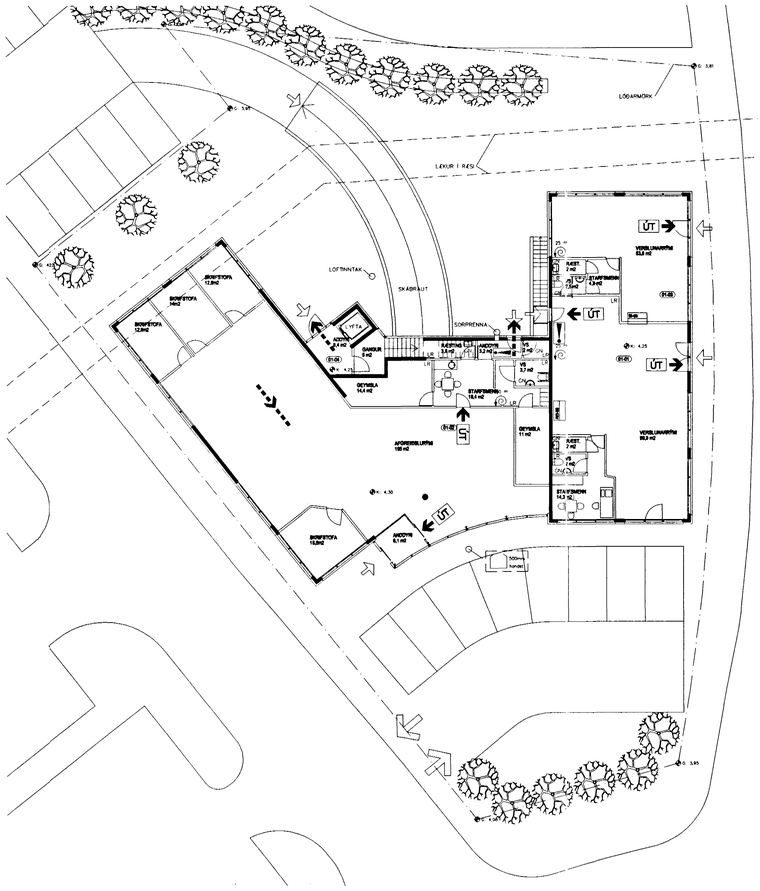


AFSTÖÐUMYND Í MKV. 1:500

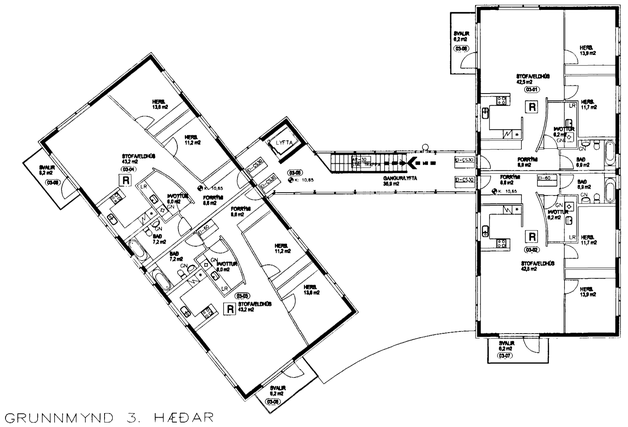


GRUNNMYND KJALLARA

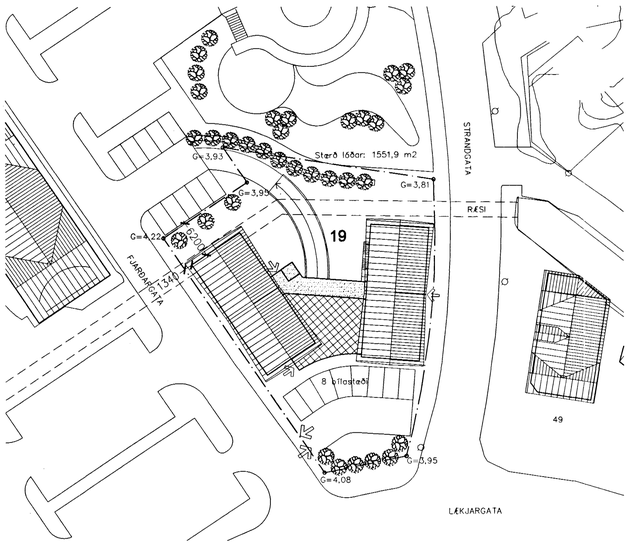


GRUNNMYND 2. HÆÐAR

BREYTINGAR FRÁ FYRRI ÚTGÁFU
BREYTT BYGGINGARLÝSING
SKIPTING VERSLUNAR Í 2 EININGAR
BYGGINGARLÝSING, VERSLANIR

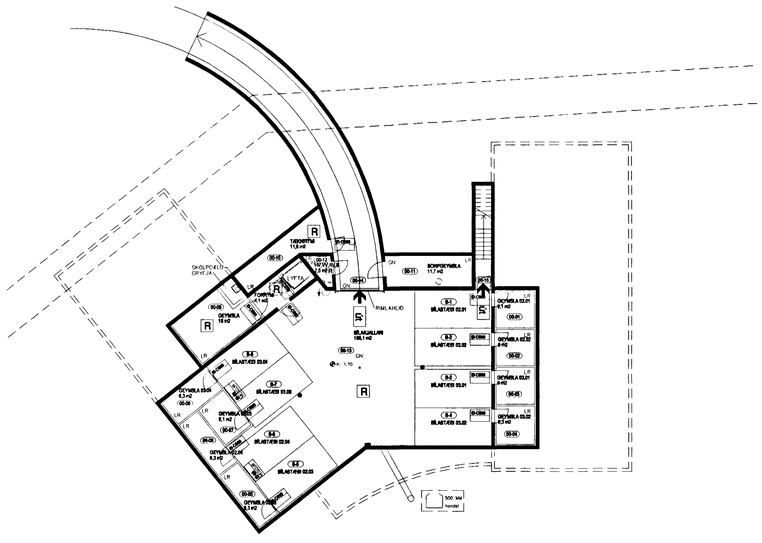Samþykkt bann.
C[illegible]
Byggingarfulltrúinn í Hafnarfirði
Erlendur Hjaltason
gh. G. Valtýsd.

| DAGS: | BREYTT: | LÝSING: | TEIKNAÐ: |
|---|---|---|---|

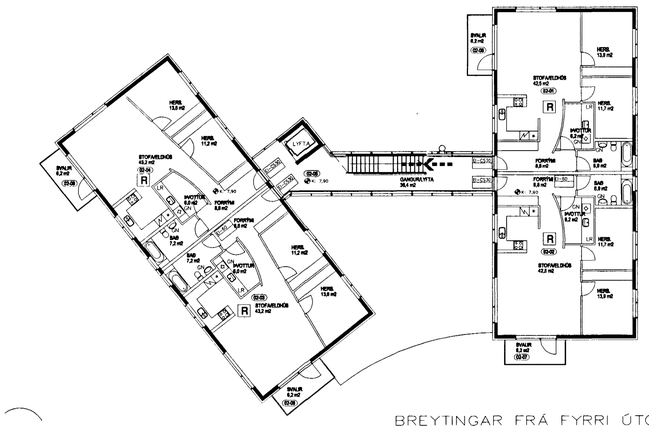TÖLVUGRUNNAR: 9813-G1, 9813-G0, 9813-G2, 9813-G3, 9813-AFS

# AÐALUPPDRÁTTUR

INGVAR OG KRISTJÁN EHF


BATTERIIÐ ARKITEKTAR
kt: 521291-1259
Trönuhrauni 1
220 Hafnarfirði
Sími: 54 54 700
Fax: 54 54 701
Netfang: batteri@arkitekt.is
Jón Ólafur Ólafsson FAÍ FSSA kt: 090658-4099
Sigurður Einarsson FAÍ FSSA kt: 110457-2789


FJARÐARGATA 19
STAÐGR.: 23000190

BRUNAVARNAUPPDRÁTTUR
AFSTÖÐU- OG GRUNNMYNDIR

| MKV: | 1:200, 1:500 | DAGS: | 16.01.2001 |
|---|---|---|---|
| TEIKNAÐ: | SE/AS | TÖLVUSKRÁ: | 9813-99-205.D |
| HANNAÐ: | | | |

9813 (99)2.05


©BATTERIIÐ EHF
ÖLL AFNOT OG AFRITUN TEIKNINGAR, AÐ HLUTA EÐA Í HEILD, ER HÁÐ SKRIFLEGU LEYFI HÖFUNDA