


Serbykt á fundi bygginga-
nefndar þ. 6. / 5. 1991
BYGGINGAFULLTÖND
Í HAFNARFIRÐI
[Signature]

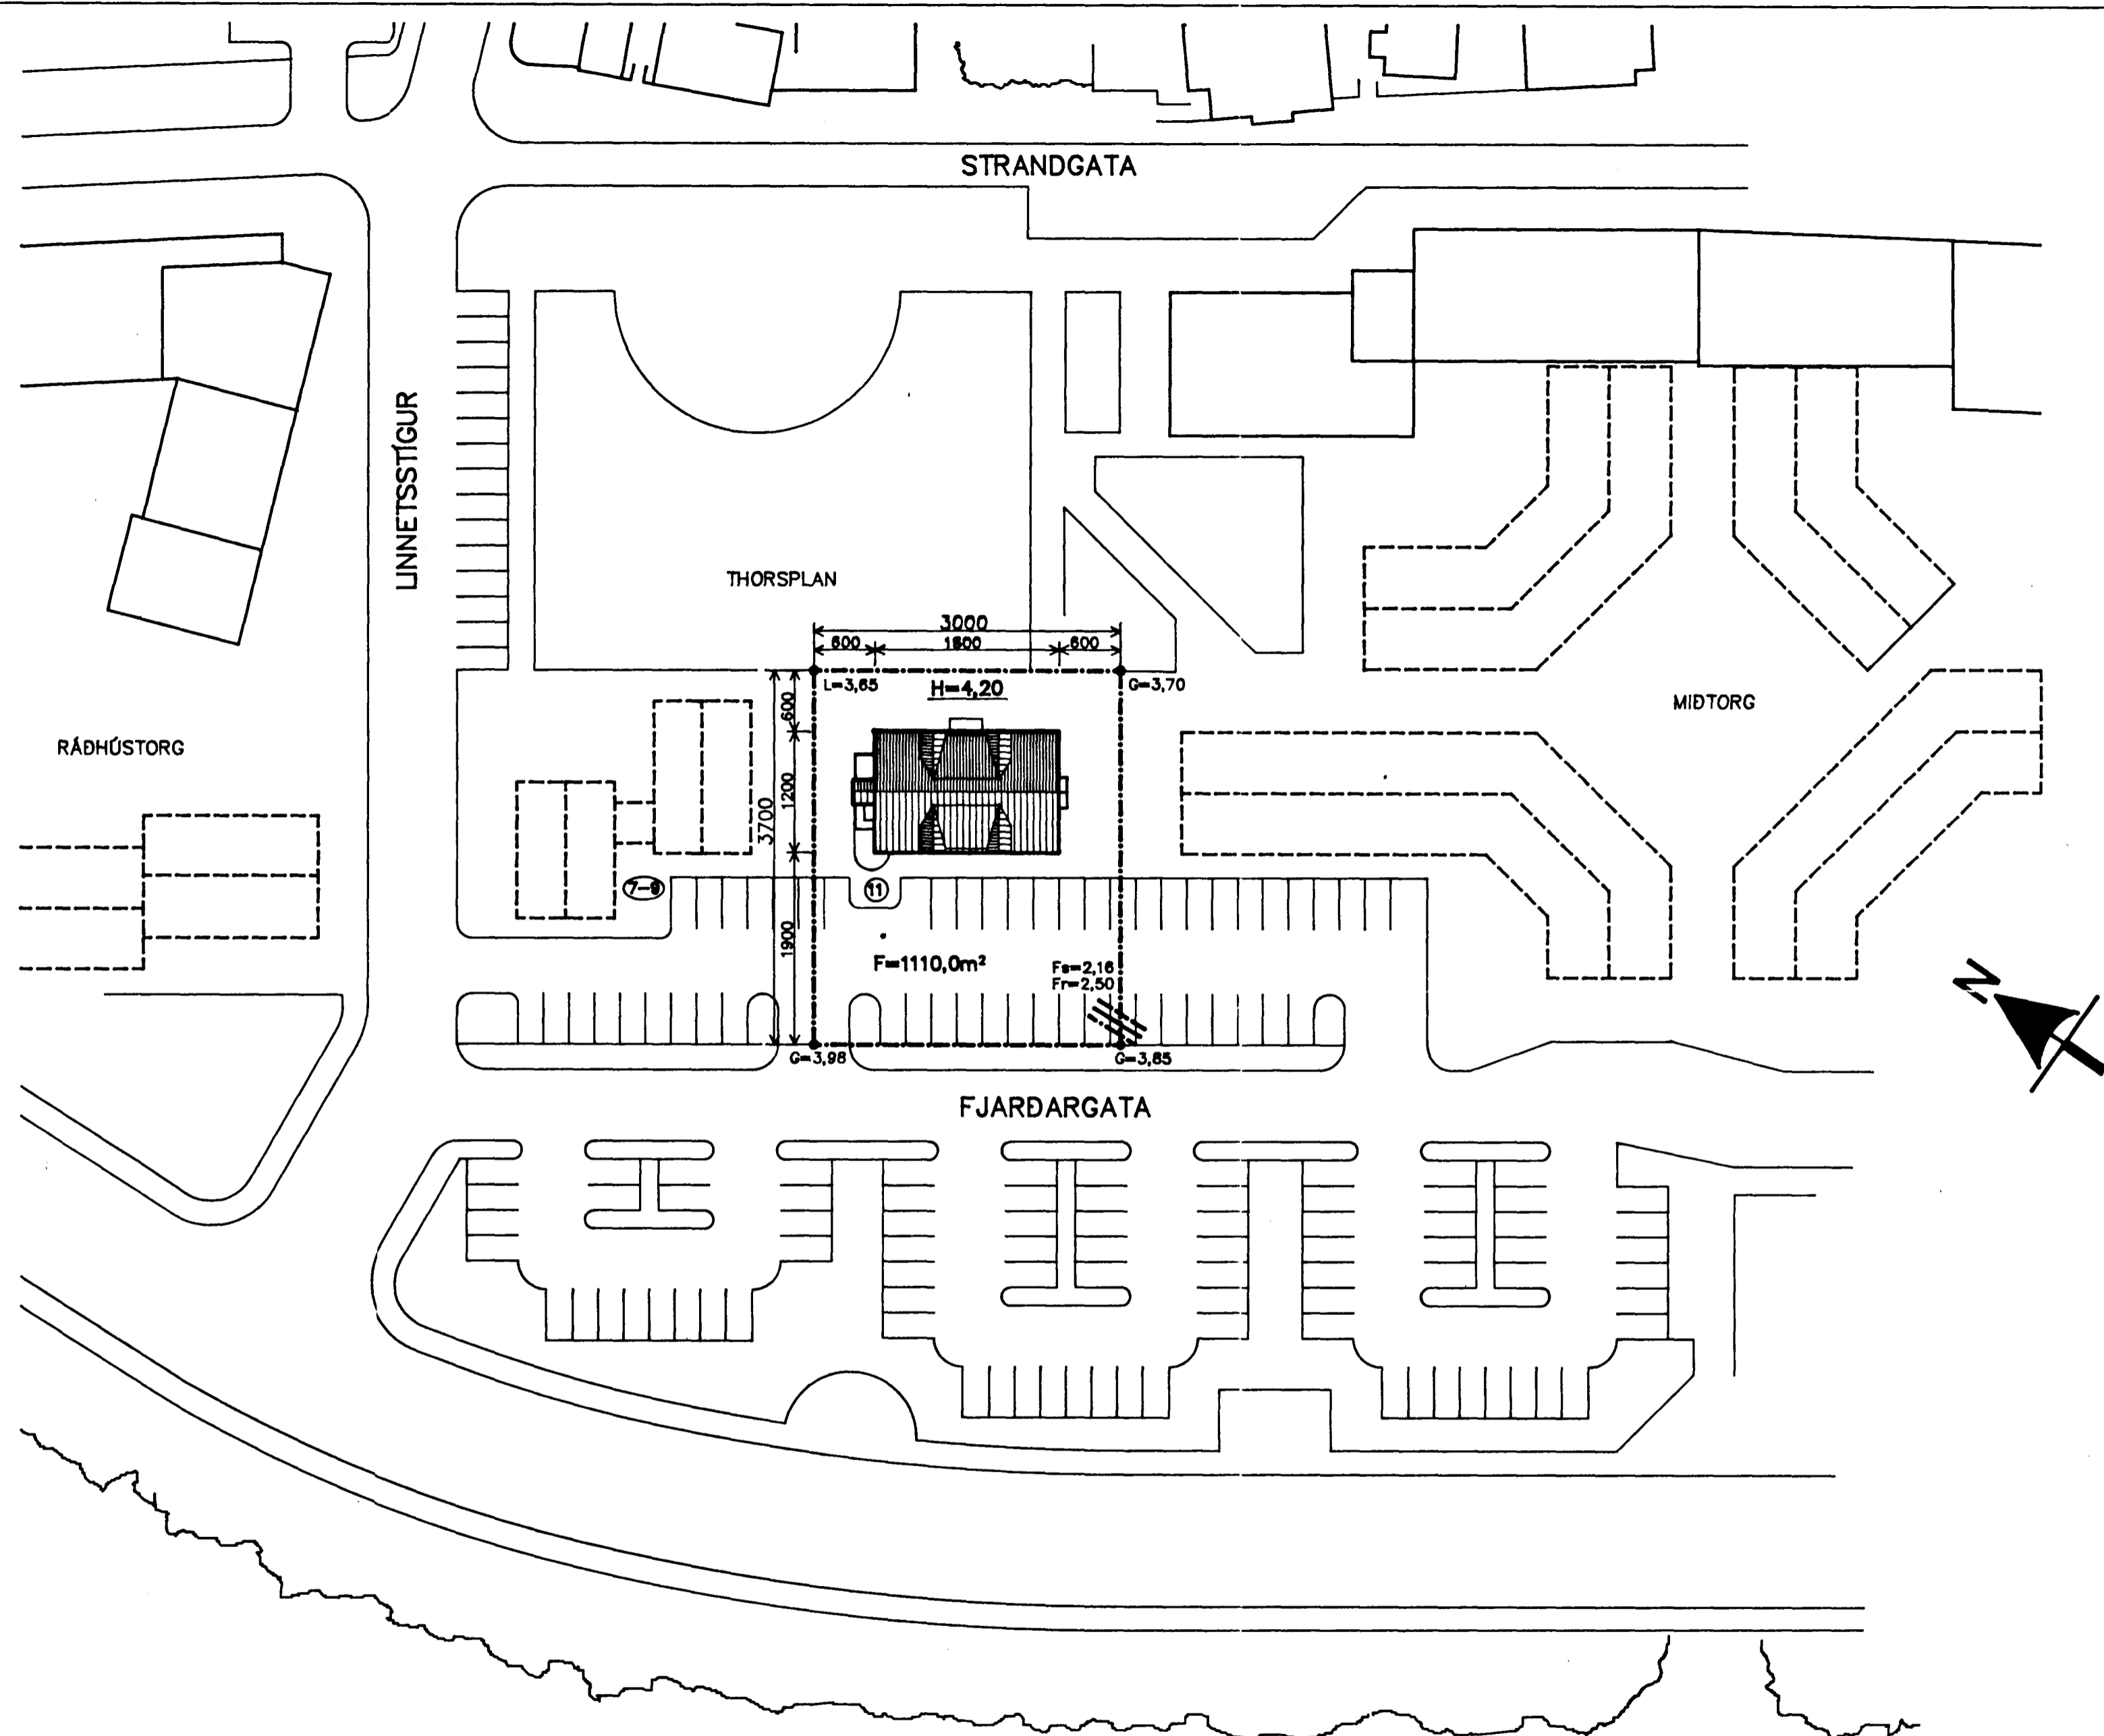

FLATARMÁL:

4. HÆÐ	190,2 M ²
3. HÆÐ	223,2 M ²
2. HÆÐ	224,5 M ²
1. HÆÐ	229,5 M ²
KJALLARI	35,7 M ²
SAMTALS	903,1 M²brúttó

LÓÐ: 1110,0 M²

NÝTINGARHLUTFALL:

$$\frac{903,1}{1110,0} = 0,81$$

RÚMMÁL: 2940 M³

BURÐARVIRKI ÚR STEINSTEYPU
SPERRUÞAK, T.D. BÁRUJÁRNSKLETT.
LYFTUHÚS EINANGRAD OG KLETT AD
UTAN MED T.D. "STENIÞLÖTUM"

BREYTINGAR
26. Apríl 1991

FJARDARGATA 11 HAFNARFIRÐI

TEIKNISTOFA ERLINGS G PEDERSEN
ARKITEKT F.A.I. *[Signature]*
SUÐURLANDSBRÁUT 4 - 108 REYKJAVÍK
SÍMI: 680088

VERGJAFI
AFSTÖÐUMYND
MÁL: 1:500 / / / /
DAGS: 00/12 1990
TEIKN.NR. -001