


2. HÆÐ

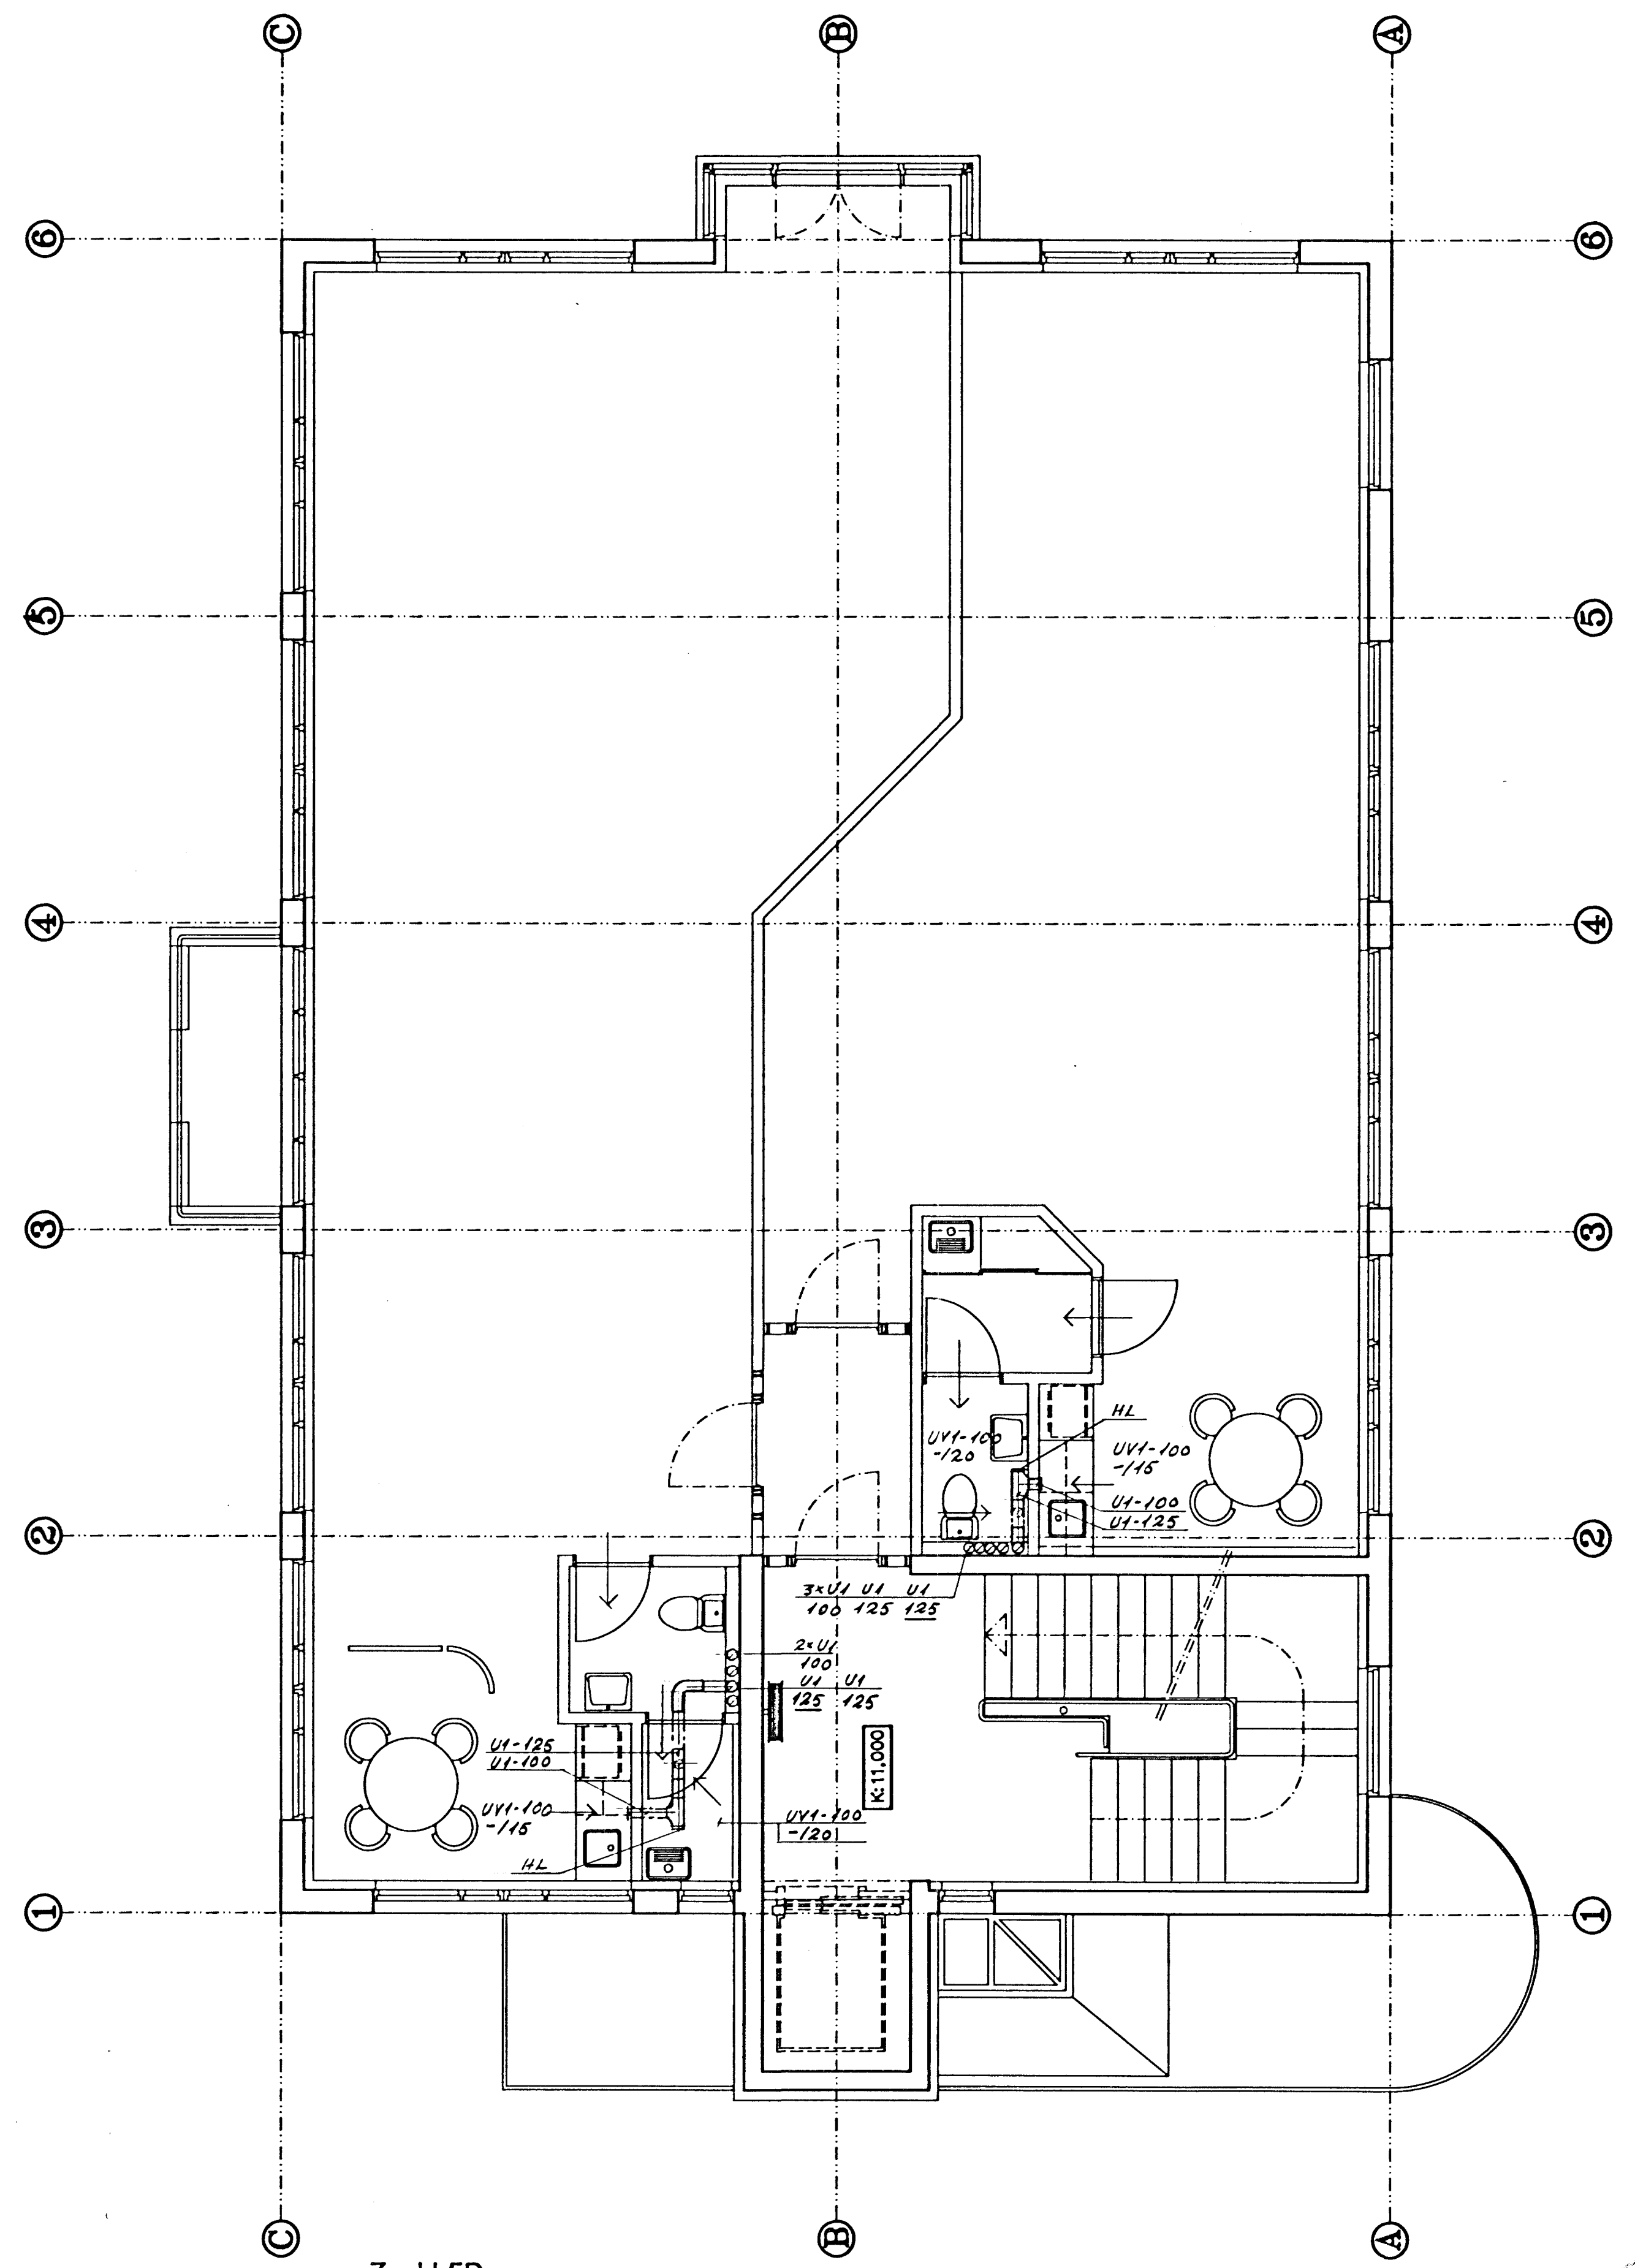

3. HÆÐ

10 NOV 1992

SKÝRINGAR  
SÍTA TEIKN. NR. L:01

FJARDARGATA 11		LOFTREIÐING
RAFN GUÐMUNDSSON TFR		2. OG 3. HÆÐ
BRAUTARHOLT 8		
SÍMI 620112		
FAX 621365		
DAGS:	HANNAÐUR	SKALI 1:50
26.11.91		TEIKN NR L:02