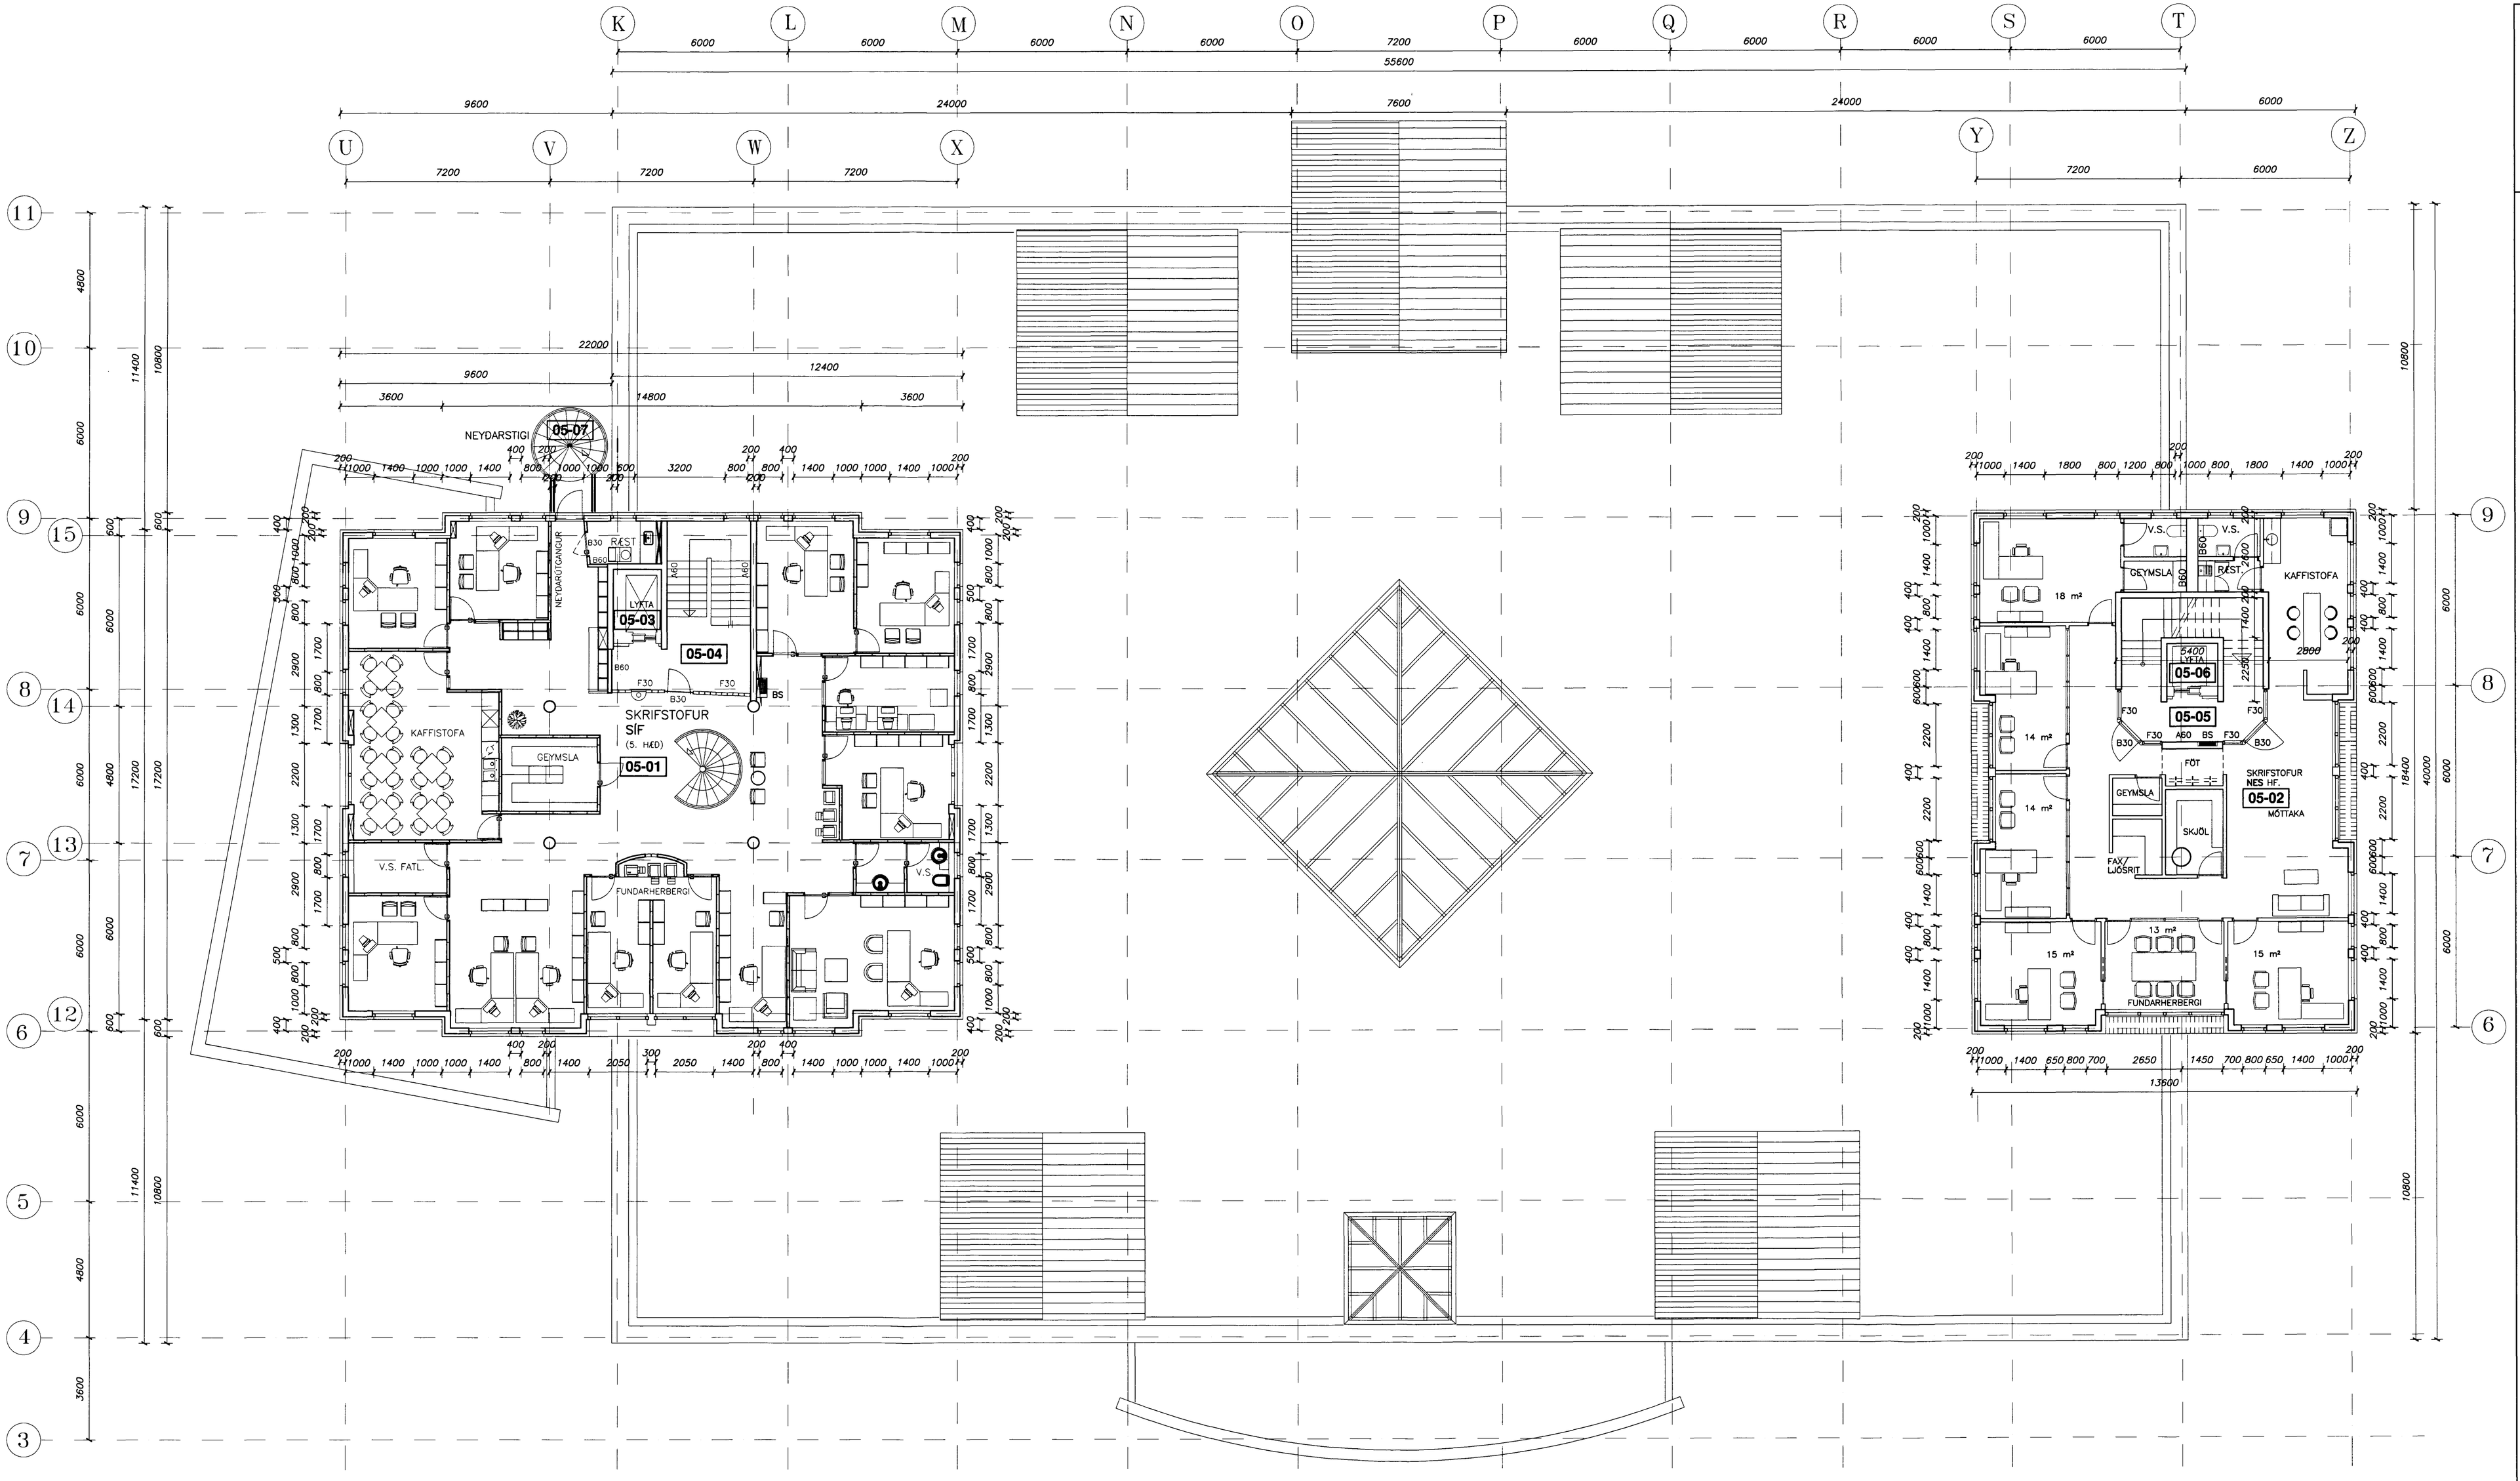

Samþykkt á fundi byggingarnefndar þann

15 NOV. 2000

Byggingafulltrúinn í Hafnarfirði
F.h. Kristján Þórarinsson

ÁSKILIÐ,
SJÁ BÓKUN

ENDANLEGAR INNRÉTTINGAR HÁÐAR SAMÞYKKI BYGGINGARFULLTRÚA, BRUNAMÁLAYFIRVALDA, HEILBRIGÐISEFTIRLITS OG VINNUEFTIRLITS RÍKISINS.

NR	FJÖLDI	BREYTINGAR	DAGS	SAMÞ
E		EIGNARHLUTA NÚMER LEIÐRÉTT	12.11.99	
D		INNRÉTTINGAR LAGFÆRÐAR Í SUÐUR BYGGINGU	17.04.97	
C		INNRÉTTINGAR LAGFÆRÐAR Í NORÐUR BYGGINGU	05.02.96	
B		INNRÉTTINGAR LAGFÆRÐAR Í NORÐUR BYGGINGU	20.01.95	
A		TEIKNING LAGFÆRÐ, MÁLSETNINGU BÆTT INN O.FL.	18.06.93	

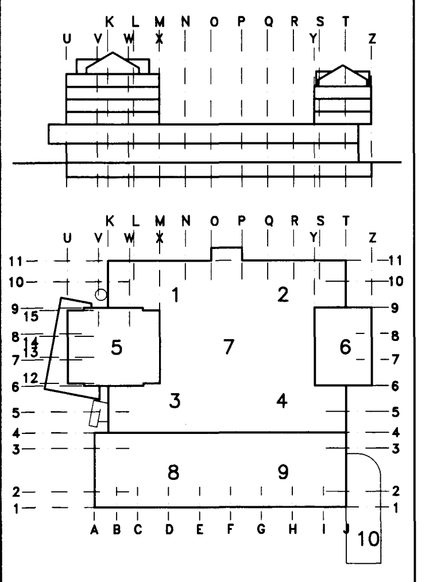

MIÐBÆR HAFNARFJARÐAR

FJARÐARGATA 13–15

TEIKNISTOFA ERLINGS G PEDERSEN
ARKITEKT F.A.I.

STÓRHÖFÐI 17 – 112 REYKJAVÍK
SÍMI: 680088 egp@rts.is

GRENSÁSVEGI 3 S: 5209950 / 8988014 F: 5209951

HÉTI
GRUNNMYND
5. HÆÐ

MÁL
1:100

HANNAÐ | TEIKNAÐ | YFIRFARIÐ | SAMÞ.

DAGS
29/03 1993

TEIKNING NR. ARK : 19–08 | BREYTING NR. E