Skráningartafla: Fjarðargata 13-15, Hafnarfirði — Skrásetjari: Þorgrímur Eiríksson
Landnúmer: 120441 — Kennitala: 111038-3259
Matshlutanúmer: 01 — Útgáfa: 4.01 — Dags.: 25.5.2000

Uppskipting og lýsing / Stærðir

D0 Lokun	D1 Rými hæð-röð	D2 Notkun texti	D3 Höfuð-flokkun	D4 Eignar-hald	D5 Botnflötur m²	D5M Milliflötur m²	D6 Stigar m²	D7 Op m²	D8 Brúttóflötur m²	D9 Brúttóflötur sh < 1,8	D10a Salarhæð min	D10b Salarhæð max	D11 Brúttó rúmmál m³	D12 Nettóflötur m²	D16 Birt flatarmál m²	Reiknitala skiptarúmmáls	D17 Skipta-rúmmál m³
		Matshluti			9.075,8	11,8	234,1	284,0	8.790,6	64,6			35.913,5	8.444,4	6.470,4		38.001,225
		Botn											729,7				
	00	**Kjallari**			858,0	0,0	26,2	0,0	858,0	10,8			2.855,9	756,4	488,0		
A	0001	**Snjóbræðsla**	T	0001	31,0				31,0		3,30	3,30	102,3	25,6	31,0	3,30	84,480
B	0002	**Bílageymsla**	B	0001	2.790,6		1,3		2.790,6		2,47	3,30	8.823,0	2.697,9		0,60	5.293,788
A	0003	**Geymsla**	N	0206	20,7				20,7		3,30	3,30	68,3	16,1	20,7	3,30	53,130
A	0004	**Loftræstiklefi**	T	0001	28,5				28,5		3,30	3,30	94,1	25,7	28,5	3,30	84,810
A	0005	**Geymsla**	N	0001	53,4				53,4		3,30	3,30	176,2	49,9	53,4	3,30	164,670
A	0006	**Geymsla**	N	0301	11,5				11,5		3,30	3,30	38,0	10,2	11,5	3,30	33,660
A	0007	**Geymsla**	N	0401	11,7				11,7		3,30	3,30	38,6	10,3	11,7	3,30	33,990
A	0008	**Gangur**	U	Y1	12,1				12,1		3,30	3,30	39,9	12,0		3,30	39,600
A	0009	**Geymsla**	N	0701	6,5				6,5		3,30	3,30	21,5	6,2	6,5	3,30	20,460
A	0010	**Bún.aðstaða**	N	0701	11,4				11,4		3,30	3,30	37,6	10,3	11,4	3,30	33,990
A	0011	**Bún.aðstaða**	N	0501	11,4				11,4		3,30	3,30	37,6	10,3	11,4	3,30	33,990
A	0012	**Gangur/stigi**	U	Y2	38,7		9,2		38,7		0,00	3,30	130,9	36,9		3,38	124,722
A	0013	**Geymsla**	N	0501	34,0				34,0		3,30	3,30	112,2	27,6	34,0	3,30	91,080
A	0014	**Vélarými**	T	Y2	5,3				5,3		3,30	3,30	17,5	4,4		3,30	14,520
A	0015	**Lyfta**	U	Y2	5,3				5,3		4,78	4,78	25,3	4,6		4,78	21,988
A	0016	**Geymsla**	N	0701	6,8				6,8		3,30	3,30	22,4	4,8	6,8	3,30	15,840
A	0017	**Gangur/rafmagn**	U	Y4	7,0				7,0		2,80	3,30	22,8	5,8		3,26	18,908
A	0018	**Geymsla**	N	0701	4,5				4,5		1,80	3,30	12,0	3,7	4,5	2,66	9,842
A	0019	**Geymsla**	N	0001	34,4				34,4		3,30	3,30	113,5	30,7	34,4	3,30	101,310
A	0020	**Geymsla**	N	0001	36,4				36,4		3,30	3,30	120,1	32,3	36,4	3,30	106,590
A	0021	**Inntaksherb.**	N	X	46,5				46,5		3,30	3,30	153,5	41,0			
A	0022	**Vélarými**	T	Y5	6,6				6,6		3,30	3,30	21,8	4,8		3,30	15,840
A	0023	**Lyfta**	U	Y5	7,6				7,6		4,75	4,75	36,1	5,7		4,75	27,075
A	0024	**Gangur/stigi**	U	Y5	19,5		8,5		19,5		0,00	3,30	77,5	19,2		3,97	76,224
A	0025	**Vindfang**	U	0001	2,9				2,9		3,30	3,30	9,6	2,7	2,9	3,30	8,910
A	0026	**Geymsla**	N	Y5	46,1				46,1	5,0	0,00	3,30	139,0	38,2		3,02	115,364
A	0027	**Gangur**	U	X	27,0				27,0		3,30	3,30	89,1	27,0			
A	0028	**Geymsla**	N	Y5	13,8				13,8		3,30	3,30	45,5	11,7		3,30	38,610
A	0029	**Rafm.tafla**	T	X	26,7				26,7		3,30	3,30	88,1	25,0			
A	0030	**Spennir**	T	0001	18,6				18,6		3,30	3,30	61,4	16,5	18,6	3,30	54,450
A	0031	**Bónstöð**	N	0001	103,8				103,8		3,30	3,30	342,5	96,9	103,8	3,30	319,770
A	0032	**Geymsla**	N	0001	31,0				31,0		3,30	3,30	102,3	25,6	31,0	3,30	84,480
A	0033	**Loftræstiklefi**	T	0001	24,6				24,6		3,30	3,30	81,2	18,9	24,6	3,30	62,370
A	0034	**Vélarými**	T	Y3	14,9				14,9	5,8	0,00	3,30	39,4	12,9		2,64	34,056
A	0035	**Lyfta**	U	Y3	4,1				4,1		4,67	4,67	19,1	3,5		4,67	16,345
A	0036	**Gangur/stigi**	U	Y3	10,1		8,5		10,1		0,00	3,30	43,1	9,1		4,27	38,857
A	0037	**Geymsla**	N	Y5	18,0				18,0		3,30	3,30	59,4	14,4		3,30	47,520
A	0038	**Gangur**	U	Y5	11,1				11,1		3,30	3,30	36,6	10,1		3,30	33,330
A	0039	**Geymsla**	N	Y5	16,0				16,0		3,30	3,30	52,8	13,7		3,30	45,210
A	0040	**Geymsla**	N	Y5	13,6				13,6		3,30	3,30	44,9	11,7		3,30	38,610
A	0041	**Geymsla**	N	Y5	20,0				20,0		3,30	3,30	66,0	15,3		3,30	50,490
A	0042	**Vélarými/lyfta**	T	0001	4,9				4,9		3,30	3,30	16,2	4,2	4,9	3,30	13,860
C	0043	**Tröppur**	U	0001	10,5				10,5								
C	0044	**Niðurkeyrsla**	B	0001	218,2				218,2							1,00	218,200
	01	**1. hæð**			2.507,0	0,0	83,6	26,2	2.469,0	0,0			11.047,9	2.383,4	1.619,1		

Skráningartafla: Fjarðargata 13-15, Hafnarfirði — Skrásetjari: Þorgrímur Eiríksson
Landnúmer: 120441 — Kennitala: 111038-3259
Matshlutanúmer: 01 — Útgáfa: 4.01 — Dags.: 25.5.2000

D0 Lokun	D1 Rými hæð-röð	D2 Notkun texti	D3 Höfuð-flokkun	D4 Eignar-hald	D5 Botnflötur m²	D5M Milliflötur m²	D6 Stigar m²	D7 Op m²	D8 Brúttóflötur m²	D9 Brúttóflötur sh < 1,8	D10a Salarhæð min	D10b Salarhæð max	D11 Brúttó rúmmál m³	D12 Nettóflötur m²	D16 Birt flatarmál m²	Reiknitala skiptarúmmáls	D17 Skipta-rúmmál m³
A	0101	**Banki**	N	0101	369,1				369,1		4,40	4,40	1.624,0	349,2	369,1	4,40	1.536,480
A	0102	**Bakarí**	N	0102	18,0				18,0		4,40	4,40	79,2	17,8	18,0	4,40	78,320
A	0103	**Raftækjaverslun**	N	0103	64,9				64,9		4,40	4,40	285,6	57,4	64,9	4,40	252,560
A	0104	**Verslun**	N	0104	34,8				34,8		4,40	4,40	153,1	29,6	34,8	4,40	130,240
A	0105	**ÁTVR**	N	0105	322,5				322,5		4,40	4,40	1.419,0	310,2	322,5	4,40	1.364,880
A	0106	**Matvöruverslun**	N	0106	413,2				413,2		4,40	4,40	1.818,1	390,6	413,2	4,40	1.718,640
A	0107	**Filmur og framk.**	N	0107	112,4				112,4		4,40	4,40	494,6	102,8	112,4	4,40	452,320
A	0108	**Apótek**	N	0108	145,2				145,2		4,40	4,40	638,9	141,4	145,2	4,40	622,160
A	0109	**Gleraugnaverslun**	N	0109	75,5				75,5		4,40	4,40	332,2	75,1	75,5	4,40	330,440
A	0110	**BSH**	N	0110	58,7				58,7		4,40	4,40	240,8	53,6	58,7	4,40	235,840
A	0111	**Stigahús**	U	0201	2,9				2,9		0,00	4,40	17,5	2,7	2,9	6,03	16,281
A	0112	**Aðalinngangur**	U	Y5	49,2		14,1		49,2		4,40	4,40	229,2	50,3		4,40	221,320
A	0113	**Verslunargata**	U	Y5	626,6		27,0		626,6		4,40	4,40	2.774,1	620,3		4,40	2.729,320
A	0114	**Inngangur**	U	Y2	19,9				19,9		4,40	4,40	87,6	18,7		4,40	82,280
A	0115	**Anddyri/stigi**	U	Y2	51,3		9,9	9,2	42,1		4,40	4,40	229,0	47,9		4,40	210,760
A	0116	**Geymsla**	N	0104	1,9				1,9		2,37	3,05	5,1	1,7	1,9	2,68	4,556
A	0117	**Lyfta**	U	Y2	4,8				4,8		4,40	4,40	21,1	4,1		4,40	18,040
A	0118	**Sorp**	T	X	10,5				10,5		4,40	4,40	46,2	8,9			
A	0119	**Lagnastokkur**	T	Y5	2,0				2,0		4,40	4,40	8,8	1,8		4,40	7,920
A	0120	**Snyrting**	U	Y5	6,5				6,5		4,40	4,40	28,6	5,7		4,40	25,080
A	0121	**Vörumóttaka**	U	X	19,1				19,1		4,40	4,40	84,0	17,3			
A	0122	**Lagnastokkur**	T	Y5	3,0				3,0		4,40	4,40	13,2	2,9		4,40	12,760
A	0123	**Lyfta**	U	Y5	6,9				6,9		4,40	4,40	30,4	5,3		4,40	23,320
A	0124	**Stigahús**	U	Y5	13,8		18,9	8,5	5,3		4,40	4,40	60,7	10,8		4,40	47,520
A	0125	**Stigahús**	U	Y3	31,9		13,7	8,5	23,4		4,40	4,40	140,4	29,9		4,40	131,560
A	0126	**Lyfta**	U	Y3	3,5				3,5		4,40	4,40	15,4	3,0		4,40	13,200
A	0127	**Inngangur**	U	Y3	27,1				27,1		4,40	4,40	119,2	24,4		4,40	107,360
A	0128	**Súlur-úti**	V	X	11,8						4,40	4,40	51,9				
C	0129	**Gámagirðing**	T	X	42,8				42,8								
C	0130	**Brunastigi**	U	Y4	4,9		4,9		4,9								
	02	**2. hæð**			2.677,2	0,0	47,9	162,2	2.513,8	0,0			12.241,8	2.538,5	1.871,7		
A	0201	**Veitingar**	N	0201	176,4				176,4		4,55	4,55	802,6	162,2	176,4	4,55	738,010
A	0202	**Golfvörur**	N	0202	54,0				54,0		4,55	4,55	245,7	53,7	54,0	4,55	244,335
A	0203	**Fjölsport**	N	0203	70,3				70,3		4,55	4,55	319,9	69,4	70,3	4,55	315,770
A	0204	**Barnaf.verslun**	N	0204	101,9				101,9		4,55	4,55	463,6	98,0	101,9	4,55	445,900
A	0205	**Tískuverslun**	N	0205	106,8				106,8		4,55	4,55	485,9	98,7	106,8	4,55	449,085
A	0206	**Óráðstafað**	N	0206	280,9				280,9		4,55	4,55	1.278,1	251,6	280,9	4,55	1.144,780
A	0207	**Fataverslun**	N	0207	207,0				207,0		4,55	4,55	941,9	198,0	207,0	4,55	900,900
A	0208	**Lager**	N	0208	29,9				29,9		4,55	4,55	136,0	27,0	29,9	4,55	122,850
A	0209	**Fataverslun**	N	0209	116,6				116,6		4,55	4,55	530,5	112,4	116,6	4,55	511,420
A	0210	**Úr og skartgripir**	N	0210	54,0				54,0		4,55	4,55	245,7	53,7	54,0	4,55	244,335
A	0211	**Hárgreiðsla**	N	0211	72,0				72,0		4,55	4,55	327,6	71,6	72,0	4,55	325,780
A	0212	**Skóbúð**	N	0212	99,2				99,2		4,55	4,55	451,4	95,3	99,2	4,55	433,615
A	0213	**Vinnumiðlun**	N	0213	124,6				124,6		4,55	4,55	566,9	111,9	124,6	4,55	509,145
A	0214	**Leikföng / ritföng**	N	0214	215,9				215,9		4,55	4,55	982,3	202,0	215,9	4,55	919,100
A	0215	**Snyrtivörur**	N	0215	23,3				23,3		4,55	4,55	106,0	23,2	23,3	4,55	105,560
A	0216	**Fataverslun**	N	0216	87,6				87,6		4,55	4,55	398,6	84,3	87,6	4,55	383,565
A	0217	**Fataverslun**	N	0217	44,3				44,3		4,55	4,55	201,6	44,0	44,3	4,55	200,200
A	0218	**Stigi**	U	0201	21,1			14,1	7,0		4,55	4,55	96,0	21,1	7,0	4,55	96,005
A	0219	**Verslunargata**	N	Y5	569,8		7,8	113,0	456,8		4,55	8,03	2.667,9	562,7		4,68	2.633,436
A	0220	**Lagnastokkur**	T	Y5	1,7				1,7		4,55	4,55	7,7	1,5		4,55	6,825

Skráningartafla: Fjarðargata 13-15, Hafnarfirði — Skrásetjari: Þorgrímur Eiríksson
Landnúmer: 120441 — Kennitala: 111038-3259
Matshlutanúmer: 01 — Útgáfa: 4.01 — Dags.: 25.5.2000

D0 Lokun	D1 Rými hæð-röð	D2 Notkun texti	D3 Höfuð-flokkun	D4 Eignar-hald	D5 Botnflötur m²	D5M Milliflötur m²	D6 Stigar m²	D7 Op m²	D8 Brúttóflötur m²	D9 Brúttóflötur sh < 1,8	D10a Salarhæð min	D10b Salarhæð max	D11 Brúttó rúmmál m³	D12 Nettóflötur m²	D16 Birt flatarmál m²	Reiknitala skiptarúmmáls	D17 Skipta-rúmmál m³
A	0221	**Stigahús 1**	U	Y2	27,1		14,9	9,9	17,2		4,40	4,40	119,2	25,5		4,40	112,200
A	0222	**Lyfta**	U	Y2	4,8				4,8		4,40	4,40	21,1	4,1		4,40	18,040
A	0223	**Lagnastokkur**	T	Y5	3,3				3,3		4,55	4,55	15,0	2,3		4,55	10,465
A	0224	**Lagnastokkur**	T	Y5	1,5				1,5		4,55	4,55	6,8	1,4		4,55	6,370
A	0225	**Vörumóttaka**	U	Y5	8,3				8,3		4,55	4,55	37,8	8,1		4,55	36,855
A	0226	**Lagnastokkur**	T	Y5	2,9				2,9		4,55	4,55	13,2	2,3		4,55	10,465
A	0227	**Lyfta**	U	Y5	6,8				6,8		4,40	4,40	29,9	5,2		4,40	22,880
A	0228	**Stigahús 3**	U	Y5	14,0		11,1	11,1	2,9		4,40	4,40	61,6	11,1		4,40	48,840
A	0229	**Húsfélag**	N	X	12,2				12,2		4,40	4,40	53,7	10,0			
A	0230	**Gangur**	U	Y5	15,3				15,3		4,55	4,55	69,6	12,1		4,55	55,055
A	0231	**Ræsting**	N	Y1	6,8				6,8		4,55	4,55	30,9	6,8		4,55	30,940
A	0232	**Snyrting**	N	Y5	5,5				5,5		4,55	4,55	25,0	5,5		4,55	25,025
A	0233	**Snyrting**	N	Y5	12,1				12,1		4,55	4,55	55,1	12,1		4,55	55,055
A	0234	**Snyrting**	N	Y5	17,8				17,8		4,55	4,55	81,0	15,9		4,55	72,345
A	0235	**Lagnastokkur**	T	Y5	2,2				2,2		4,55	4,55	10,0	2,2		4,55	10,010
A	0236	**Lagnastokkur**	T	Y5	3,5				3,5		4,55	4,55	15,9	3,0		4,55	13,650
A	0237	**Stigahús 2**	U	Y3	28,7		14,1	14,1	14,6		4,40	4,40	126,3	26,9		4,40	118,360
A	0238	**Lyfta**	U	Y3	3,5				3,5		4,40	4,40	15,4	3,0		4,40	13,200
A	0239	**Gangur**	U	Y5	40,8				40,8		4,55	4,55	185,6	37,1		4,55	168,805
A	0240	**Lagnastokkur**	T	Y5	1,6				1,6		4,55	4,55	7,3	1,6		4,55	7,280
A	0241	**Súlur-úti**	V	X	1,2						4,40	4,40	5,3				
C	0242	**Brunastigi**	U	Y4	6,7		4,9		6,7								
	03	**3. hæð**			909,6	0,0	19,7	19,7	889,9	47,6			2.517,4	817,1	591,8		
A	0301	**Skrifstofur**	N	0301	367,0				367,0		2,95	2,95	1.082,7	341,1	367,0	2,95	1.006,245
A	0302	**Skrifstofur**	N	0302	224,8				224,8		2,95	2,95	663,2	203,5	224,8	2,95	600,325
A	0303	**Lyfta**	U	Y4	4,9				4,9		2,95	2,95	14,5	4,2		2,95	12,390
A	0304	**Stigi**	U	Y4	25,9		10,2	10,2	15,7		2,95	2,95	76,4	23,8		2,95	70,210
A	0305	**Loftræstiherbergi**	T	Y5	51,5				51,5	11,9	1,30	3,17	115,1	44,5		2,23	99,235
A	0306	**Geymsla**	N	Y1	22,9				22,9		1,30	2,95	41,8	17,4		1,83	31,842
A	0307	**Stigi**	U	Y5	11,9		9,5	9,5	2,4		2,95	3,39	43,8	10,7		3,68	39,376
A	0308	**Hússtj.herbergi**	N	X	27,5				27,5		0,50	3,10	60,5	21,4			
A	0309	**Loftræstiherbergi**	T	Y5	51,5				51,5	11,9	1,30	3,17	115,1	44,5		2,23	99,235
A	0310	**Stigi**	U	Y6	23,2				23,2		2,95	2,95	68,4	21,2		2,95	62,540
A	0311	**Lyfta**	U	Y6	3,5				3,5		2,95	2,95	10,3	3,0		2,95	8,850
A	0312	**Loftræstiherbergi**	T	Y5	47,5				47,5	11,9	1,30	3,45	112,8	40,9		2,38	97,342
A	0313	**Loftræstiherbergi**	T	Y5	47,5				47,5	11,9	1,30	3,45	112,8	40,9		2,38	97,342
C	0314	**Brunastigi**	U	Y4	6,7		4,9		6,7								
	04	**4. hæð**			649,3	0,0	19,7	19,7	629,6	0,0			1.915,4	596,8	591,8		
A	0401	**Skrifstofur**	N	0401	367,0				367,0		2,95	2,95	1.082,7	341,1	367,0	2,95	1.006,245
A	0402	**Skrifstofur**	N	0402	141,9				141,9		2,95	2,95	418,6	128,2	141,9	2,95	378,190
A	0403	**Skrifstofur**	N	0403	82,9				82,9		2,95	2,95	244,6	75,3	82,9	2,95	222,135
A	0404	**Lyfta**	U	Y4	4,9				4,9		2,95	2,95	14,5	4,2		2,95	12,390
A	0405	**Stigi**	U	Y4	25,9		10,2	10,2	15,7		2,95	2,95	76,4	23,8		2,95	70,210
A	0406	**Stigi**	U	Y6	23,2		9,5	9,5	13,7		2,95	2,95	68,4	21,2		2,95	62,540
A	0407	**Lyfta**	U	Y6	3,5				3,5		2,95	2,95	10,3	3,0		2,95	8,850
C	0408	**Brunastigi**	U	Y4	6,7		4,9		6,7								
	05	**5. hæð**			640,5	0,0	23,4	19,7	620,8	0,0			1.889,5	586,9	585,8		
A	0501	**Skrifstofur**	N	0501	369,8		3,7		369,8		2,95	2,95	1.090,9	343,9	369,8	2,95	1.014,505
A	0502	**Skrifstofur**	N	0502	216,0				216,0		2,95	2,95	637,2	193,6	216,0	2,95	571,120

Skráningartafla: Fjarðargata 13-15, Hafnarfirði — Skrásetjari: Þorgrímur Eiríksson
Landnúmer: 120441 — Kennitala: 111038-3259
Matshlutanúmer: 01 — Útgáfa: 4.01 — Dags.: 25.5.2000

D0 Lokun	D1 Rými hæð-röð	D2 Notkun texti	D3 Höfuð-flokkun	D4 Eignar-hald	D5 Botnflötur m²	D5M Milliflötur m²	D6 Stigar m²	D7 Op m²	D8 Brúttóflötur m²	D9 Brúttóflötur sh < 1,8	D10a Salarhæð min	D10b Salarhæð max	D11 Brúttó rúmmál m³	D12 Nettóflötur m²	D16 Birt flatarmál m²	Reiknitala skiptarúmmáls	D17 Skipta-rúmmál m³
A	0503	**Lyfta**	U	Y4	4,9				4,9		2,95	2,95	14,5	4,2		2,95	12,390
A	0504	**Stigi**	U	Y4	23,1		10,2	10,2	12,9		2,95	2,95	68,1	21,0		2,95	61,950
A	0505	**Stigi**	U	Y6	23,2		9,5	9,5	13,7		2,95	2,95	68,4	21,2		2,95	62,540
A	0506	**Lyfta**	U	Y6	3,5				3,5		2,95	2,95	10,3	3,0		2,95	8,850
C	0507	**Brunastigi**	U	Y4	6,7		4,9		6,7								
	06	**6. hæð**			585,3	6,7	13,6	27,8	564,2	3,8			1.797,1	537,9	503,3		
A	0601	**Skrifstofur**	N	0601	366,4			3,7	362,7		2,95	2,95	1.080,9	340,5	362,7	2,95	1.004,475
A	0602	**Skrifstofur**	N	0602	144,4				144,4	3,8	1,70	4,65	483,8	134,5	140,6	3,35	450,575
A	0603	**Lyfta**	U	Y4	4,9				4,9		2,95	2,95	14,5	4,2		2,95	12,390
A	0604	**Stigi**	U	Y4	26,5		13,6	13,6	12,9		2,95	2,95	78,2	24,4		2,95	71,980
A	0605	**Stigi**	U	Y6	23,2	6,7		10,5	19,4		3,35	4,65	78,2	18,3		3,40	62,220
A	0606	**Lyfta**	U	Y6	3,5				3,5		4,15	4,65	15,4	3,0		4,40	13,200
A	0607	**Loftræstiklefi**	T	Y6	5,1				5,1		2,35	4,65	17,9	4,2		3,50	14,700
A	0608	**Sólskáli**	N	Y6	11,3				11,3		2,35	2,56	27,7	8,8		2,45	21,560
C	0609	**Svalir**	S	Y6	14,2				14,2							1,00	14,200
C	0610	**Brunastigi**	U	Y4	6,7		4,9		6,7								
	07	**7. hæð**			248,9	5,1	0,0	8,7	245,3	2,4			918,8	227,4	218,9		
A	0701	**Skrifstofur**	N	0701	225,0			3,7	221,3	2,4	1,70	5,10	816,8	219,1	218,9	3,63	795,333
A	0702	**Stigi**	U	Y4	19,0	5,1		5,0	19,1		3,20	4,80	78,5	4,1		4,13	16,933
A	0703	**Lyfta**	U	Y4	4,9				4,9		4,60	5,10	23,5	4,2		4,80	20,160
C	0704	**Svalir**	S	0701	126,1				126,1							1,00	126,100
C	0705	**Brunastigi**	U	Y4	7,1		4,9		7,1								

Athugasemdir

Einangrun utan á kjallara er reiknuð sem 10 cm.
Einangrun og múrhúðun innan á kjallaraveggi er reiknuð sem 10 cm þar sem hún er
Einangrun og klæðning utan á húsinu er reiknuð 12 cm þykk.
Einangrun ofan á steyptum plötum er reiknuð 15 cm
Bílageymsla var upphaflega skilgreind í lokunarflokki A, þegar hún var, að kröfu byggingarfulltrúa, flutt í lokunarflokk B var hún til einföldunar látin halda sínu rýmisnúmeri og raðast því með rýmum í lokunarflokki A.
Skv. 2.gr. 2.málsgrein laga nr 26/1994 er samkomulag um að nettóflatarmál sé skilgreint
sem innanmál útveggja að frádregnum burðarvirkjum, þ.e. léttir veggir milli rýma eru ekki dregnir frá
Skv. heimild til frjálsra samninga í atvinnuhúsnæði sbr. 2.málsgrein í 2. grein laga nr 26/1994 er samkomulag um að skiptarúmmál bílakjallara sé nettóflötur x 60% af salarhæð
Bílakjallari er allur í eigu eins aðila, sem jafnframt á snjóbræðslukerfann, sem þess vegna fær eignarhaldsnúmer.
Þar sem veggir í verslunarrými fylgja ekki eignarhaldslínu er farið eftir eignarhaldslínu. Rými 0102, 0202 og 0211
Þar sem veggir í stigahúsum fylgja ekki eignarhaldslínu er farið eftir eignarhaldslínu. Rými 0602 og 0701
Stigahús og lyftur í skrifstofuturnum skipta um eignarhald við gólf 3.hæðar án veggs eða hurðar
Þrjár lyftur eru í húsinu og auk þess rúllustigi og "glerlyfta" milli verslanahæða
Sameign sumra Y1 - sameign 0001, 0206, 0301 og 0401 og skiptist að jöfnu
Sameign sumra Y2 - sameign verslanahæða (1. og 2. hæð) og norðurturns (3. til 7. hæð)
Sameign sumra Y3 - sameign verslanahæða (1. og 2. hæð) og suðurturns (3. til 6. hæð)
Sameign sumra Y4 - sameign norðurturns
Sameign sumra Y5 - verslanahæða
Sameign sumra Y6 - sameign suðurturns

Sameignir sumra

Eignarhald	Notkun texti	Y-eignarhald	Notkun texti	Reikniregla	Eignarhlutur

Skráningartafla: Fjarðargata 13-15, Hafnarfirði — Skrásetjari: Þorgrímur Eiríksson
Landnúmer: 120441 — Kennitala: 111038-3259
Matshlutanúmer: 01 — Útgáfa: 4.01 — Dags.: 25.5.2000

D0 Lokun	D1 Rými hæð-röð	D2 Notkun texti	D3 Höfuð-flokkun	D4 Eignar-hald	D5 Botnflötur m²	D5M Milliflötur m²
	0001	Snjóbræðsla	Y1	Gangur	J	25,0000%
	0206	Óráðstafað	Y1	Gangur	J	25,0000%
	0301	Skrifstofur	Y1	Gangur	J	25,0000%
	0401	Skrifstofur	Y1	Gangur	J	25,0000%
	0101	Banki	Y2		S	7,6396%
	0102	Bakari	Y2		S	0,3894%
	0103	Raftækjaverslun	Y2		S	1,2558%
	0104	Verslun	Y2		S	0,6702%
	0105	ÁTVR	Y2		S	6,7864%
	0106	Matvöruverslun	Y2		S	8,5454%
	0107	Filmur og framk.	Y2		S	2,2490%
	0108	Apótek	Y2		S	3,0935%
	0109	Gleraugnaverslun	Y2		S	1,6430%
	0110	BSH	Y2		S	1,1726%
	0201	Veitingar	Y2		S	4,2278%
	0202	Golfvörur	Y2		S	1,2149%
	0203	Fjölsport	Y2		S	1,5701%
	0204	Barnaf.verslun	Y2		S	2,2171%
	0205	Tískuverslun	Y2		S	2,2329%
	0206	Óráðstafað	Y2		S	5,9562%
	0207	Fataverslun	Y2		S	4,4794%
	0208	Lager	Y2		S	0,6108%
	0209	Fataverslun	Y2		S	2,5429%
	0210	Snyrtivörur	Y2		S	1,2149%
	0211	Hárgreiðsla	Y2		S	1,6198%
	0212	Skóbúð	Y2		S	2,1560%
	0213	Atvinnumiðlun	Y2		S	2,5316%
	0214	Leikföng / ritföng	Y2		S	4,5699%
	0215	Snyrtivörur	Y2		S	0,5249%
	0216	Fataverslun	Y2		S	1,9071%
	0217	Fataverslun	Y2		S	0,9954%
	0301	Skrifstofur	Y2		S	5,1706%
	0401	Skrifstofur	Y2		S	5,1722%
	0501	Skrifstofur	Y2		S	5,6662%
	0601	Skrifstofur	Y2		S	4,9944%
	0701	Skrifstofur	Y2		S	4,9799%
	0101	Banki	Y3		S	8,9808%
	0102	Bakari	Y3		S	0,4578%
	0103	Raftækjaverslun	Y3		S	1,4762%
	0104	Verslun	Y3		S	0,7879%
	0105	ÁTVR	Y3		S	7,9778%
	0106	Matvöruverslun	Y3		S	10,0455%
	0107	Filmur og framk.	Y3		S	2,6438%
	0108	Apótek	Y3		S	3,6365%
	0109	Gleraugnaverslun	Y3		S	1,9314%
	0110	BSH	Y3		S	1,3785%
	0201	Veitingar	Y3		S	4,9700%
	0202	Golfvörur	Y3		S	1,4281%
	0203	Fjölsport	Y3		S	1,8457%
	0204	Barnaf verslun	Y3		S	2,6063%
	0205	Tískuverslun	Y3		S	2,6249%

Skráningartafla: Fjarðargata 13-15, Hafnarfirði — Skrásetjari: Þorgrímur Eiríksson
Landnúmer: 120441 — Kennitala: 111038-3259
Matshlutanúmer: 01 — Útgáfa: 4.01 — Dags.: 25.5.2000

D0 Lokun	D1 Rými hæð-röð	D2 Notkun texti	D3 Höfuð-flokkun	D4 Eignar-hald	D5 Botnflötur m²	D5M Milliflötur m²
	0206	Óráðstafað	Y3		S	7,0018%
	0207	Fataverslun	Y3		S	5,2658%
	0208	Lager	Y3		S	0,7181%
	0209	Fataverslun	Y3		S	2,9893%
	0210	Snyrtivörur	Y3		S	1,4281%
	0211	Hárgreiðsla	Y3		S	1,9042%
	0212	Skóbúð	Y3		S	2,5345%
	0213	Atvinnumiðlun	Y3		S	2,9760%
	0214	Leikföng / ritföng	Y3		S	5,3722%
	0215	Snyrtivörur	Y3		S	0,6170%
	0216	Fataverslun	Y3		S	2,2419%
	0217	Fataverslun	Y3		S	1,1702%
	0302	Skrifstofur	Y3		S	3,5089%
	0402	Skrifstofur	Y3		S	2,2105%
	0403	Skrifstofur	Y3		S	1,2984%
	0502	Skrifstofur	Y3		S	3,3382%
	0602	Skrifstofur	Y3		S	2,6336%
	0301	Skrifstofur	Y4		S	19,8996%
	0401	Skrifstofur	Y4		S	19,9059%
	0501	Skrifstofur	Y4		S	21,8069%
	0601	Skrifstofur	Y4		S	19,2216%
	0701	Skrifstofur	Y4		S	19,1659%
	0101	Banki	Y5		S	10,3215%
	0102	Bakari	Y5		S	0,5261%
	0103	Raftækjaverslun	Y5		S	1,6966%
	0104	Verslun	Y5		S	0,9055%
	0105	ÁTVR	Y5		S	9,1688%
	0106	Matvöruverslun	Y5		S	11,5452%
	0107	Filmur og framk.	Y5		S	3,0385%
	0108	Apótek	Y5		S	4,1794%
	0109	Gleraugnaverslun	Y5		S	2,2198%
	0110	BSH	Y5		S	1,5843%
	0201	Veitingar	Y5		S	5,7120%
	0202	Golfvörur	Y5		S	1,6414%
	0203	Fjölsport	Y5		S	2,1212%
	0204	Barnaf.verslun	Y5		S	2,9954%
	0205	Tískuverslun	Y5		S	3,0168%
	0206	Óráðstafað	Y5		S	8,0471%
	0207	Fataverslun	Y5		S	6,0519%
	0208	Lager	Y5		S	0,8253%
	0209	Fataverslun	Y5		S	3,4355%
	0210	Snyrtivörur	Y5		S	1,6414%
	0211	Hárgreiðsla	Y5		S	2,1885%
	0212	Skóbúð	Y5		S	2,9129%
	0213	Atvinnumiðlun	Y5		S	3,4202%
	0214	Leikföng / ritföng	Y5		S	6,1742%
	0215	Snyrtivörur	Y5		S	0,7091%
	0216	Fataverslun	Y5		S	2,5766%
	0217	Fataverslun	Y5		S	1,3449%
	0302	Skrifstofur	Y6		S	27,0131%
	0402	Skrifstofur	Y6		S	17,0176%
	0403	Skrifstofur	Y6		S	9,9955%

Skráningartafla: Fjarðargata 13-15, Hafnarfirði — Skrásetjari: Þorgrímur Eiríksson
Landnúmer: 120441 — Kennitala: 111038-3259
Matshlutanúmer: 01 — Útgáfa: 4.01 — Dags.: 25.5.2000

D0 Lokun	D1 Rými hæð-röð	D2 Notkun texti	D3 Höfuð-flokkun	D4 Eignar-hald	D5 Botnflötur m²	D5M Milliflötur m²
	0502	Skrifstofur	Y6		S	25,6990%
	0602	Skrifstofur	Y6		S	20,2748%

Eignarhald

Eignarhald	Notkun texti	Birt flatarmál m²	Skiptarúmmál: Séreign m³	Skiptarúmmál: Séreign og sameign m³
0001	**Snjóbræðsla**	369,5	6.597,7	6.623,284
0101	**Banki**	369,1	1.536,5	2.365,182
0102	**Bakarí**	18,0	78,3	120,561
0103	**Raftækjaverslun**	64,9	252,6	388,782
0104	**Verslun**	36,7	134,8	207,502
0105	**ÁTVR**	322,5	1.364,9	2.101,031
0106	**Matvöruverslun**	413,2	1.718,6	2.645,591
0107	**Filmur og framk.**	112,4	452,3	696,277
0108	**Apótek**	145,2	622,2	957,716
0109	**Gleraugnaverslun**	75,5	330,4	508,667
0110	**BSH**	58,7	235,8	363,041
0201	**Veitingar**	186,3	850,3	1.308,909
0202	**Golfvörur**	54,0	244,3	376,123
0203	**Fjölsport**	70,3	315,8	486,082
0204	**Barnaf.verslun**	101,9	445,9	686,394
0205	**Tískuverslun**	106,8	449,1	691,304
0206	**Óráðstafað**	301,6	1.197,9	1.869,600
0207	**Fataverslun**	207,0	900,9	1.386,804
0208	**Lager**	29,9	122,9	189,111
0209	**Fataverslun**	116,6	511,4	787,253
0210	**Úr og skartgripir**	54,0	244,3	376,123
0211	**Hárgreiðsla**	72,0	325,8	501,489
0212	**Skóbúð**	99,2	433,6	667,491
0213	**Vinnumiðlun**	124,6	509,1	783,751
0214	**Leikföng / ritföng**	215,9	919,1	1.414,820
0215	**Snyrtivörur**	23,3	105,6	162,490
0216	**Fataverslun**	87,6	383,6	590,441
0217	**Fataverslun**	44,3	200,2	308,185
0301	**Skrifstofur**	378,5	1.039,9	1.172,261
0302	**Skrifstofur**	224,8	600,3	708,779
0401	**Skrifstofur**	378,7	1.040,2	1.172,619
0402	**Skrifstofur**	141,9	378,2	446,512
0403	**Skrifstofur**	82,9	222,1	262,264
0501	**Skrifstofur**	415,2	1.139,6	1.256,564
0502	**Skrifstofur**	216,0	571,1	674,297
0601	**Skrifstofur**	362,7	1.004,5	1.107,594
0602	**Skrifstofur**	140,6	450,6	531,973
0701	**Skrifstofur**	248,1	1.001,565	1.104,384
	Alls	6.470,4	28.931,990	38.001,251

Samþykkt á fundi byggingarnefndar þann
15 NOV. 2000
Byggingafulltrúinn í Hafnarfirði
F.h. Kristján Þórarinsson
ÁSKILIÐ, SJÁ BÓKUN

FJARÐARGATA 13-15
LANDNÚMER: 120441
STAÐGREINIR: 23000130

NR	FJÖLDI	BREYTINGAR	DAGS	SAMÞ
B			25.05.00	
A			04.04.00	

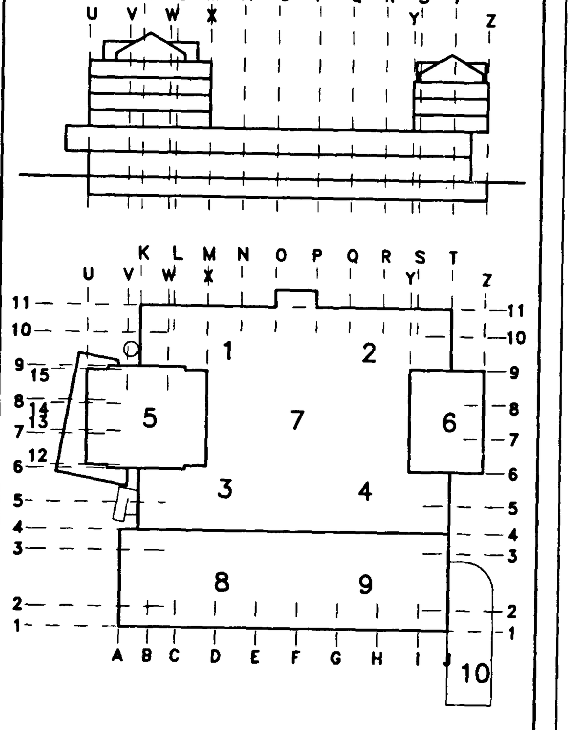

MIÐBÆR HAFNARFJARÐAR
FJARÐARGATA 13-15

TEIKNISTOFA ERLINGS G PEDERSEN
ARKITEKT F.A.Í.
GRENSÁSVEGI 3 – 108 REYKJAVÍK
S: 5209950 / 8988014 FAX: 5209951 egp@rts.is

HEITI: SKRÁNINGARTAFLA

MÁL / / / /
HANNAÐ — TEIKNAÐ — YFIRFARIÐ — SAMÞ.
DAGS: 23/11 1999
TEIKNING NR.: ARK : 19-17 — BREYTING NR.: B