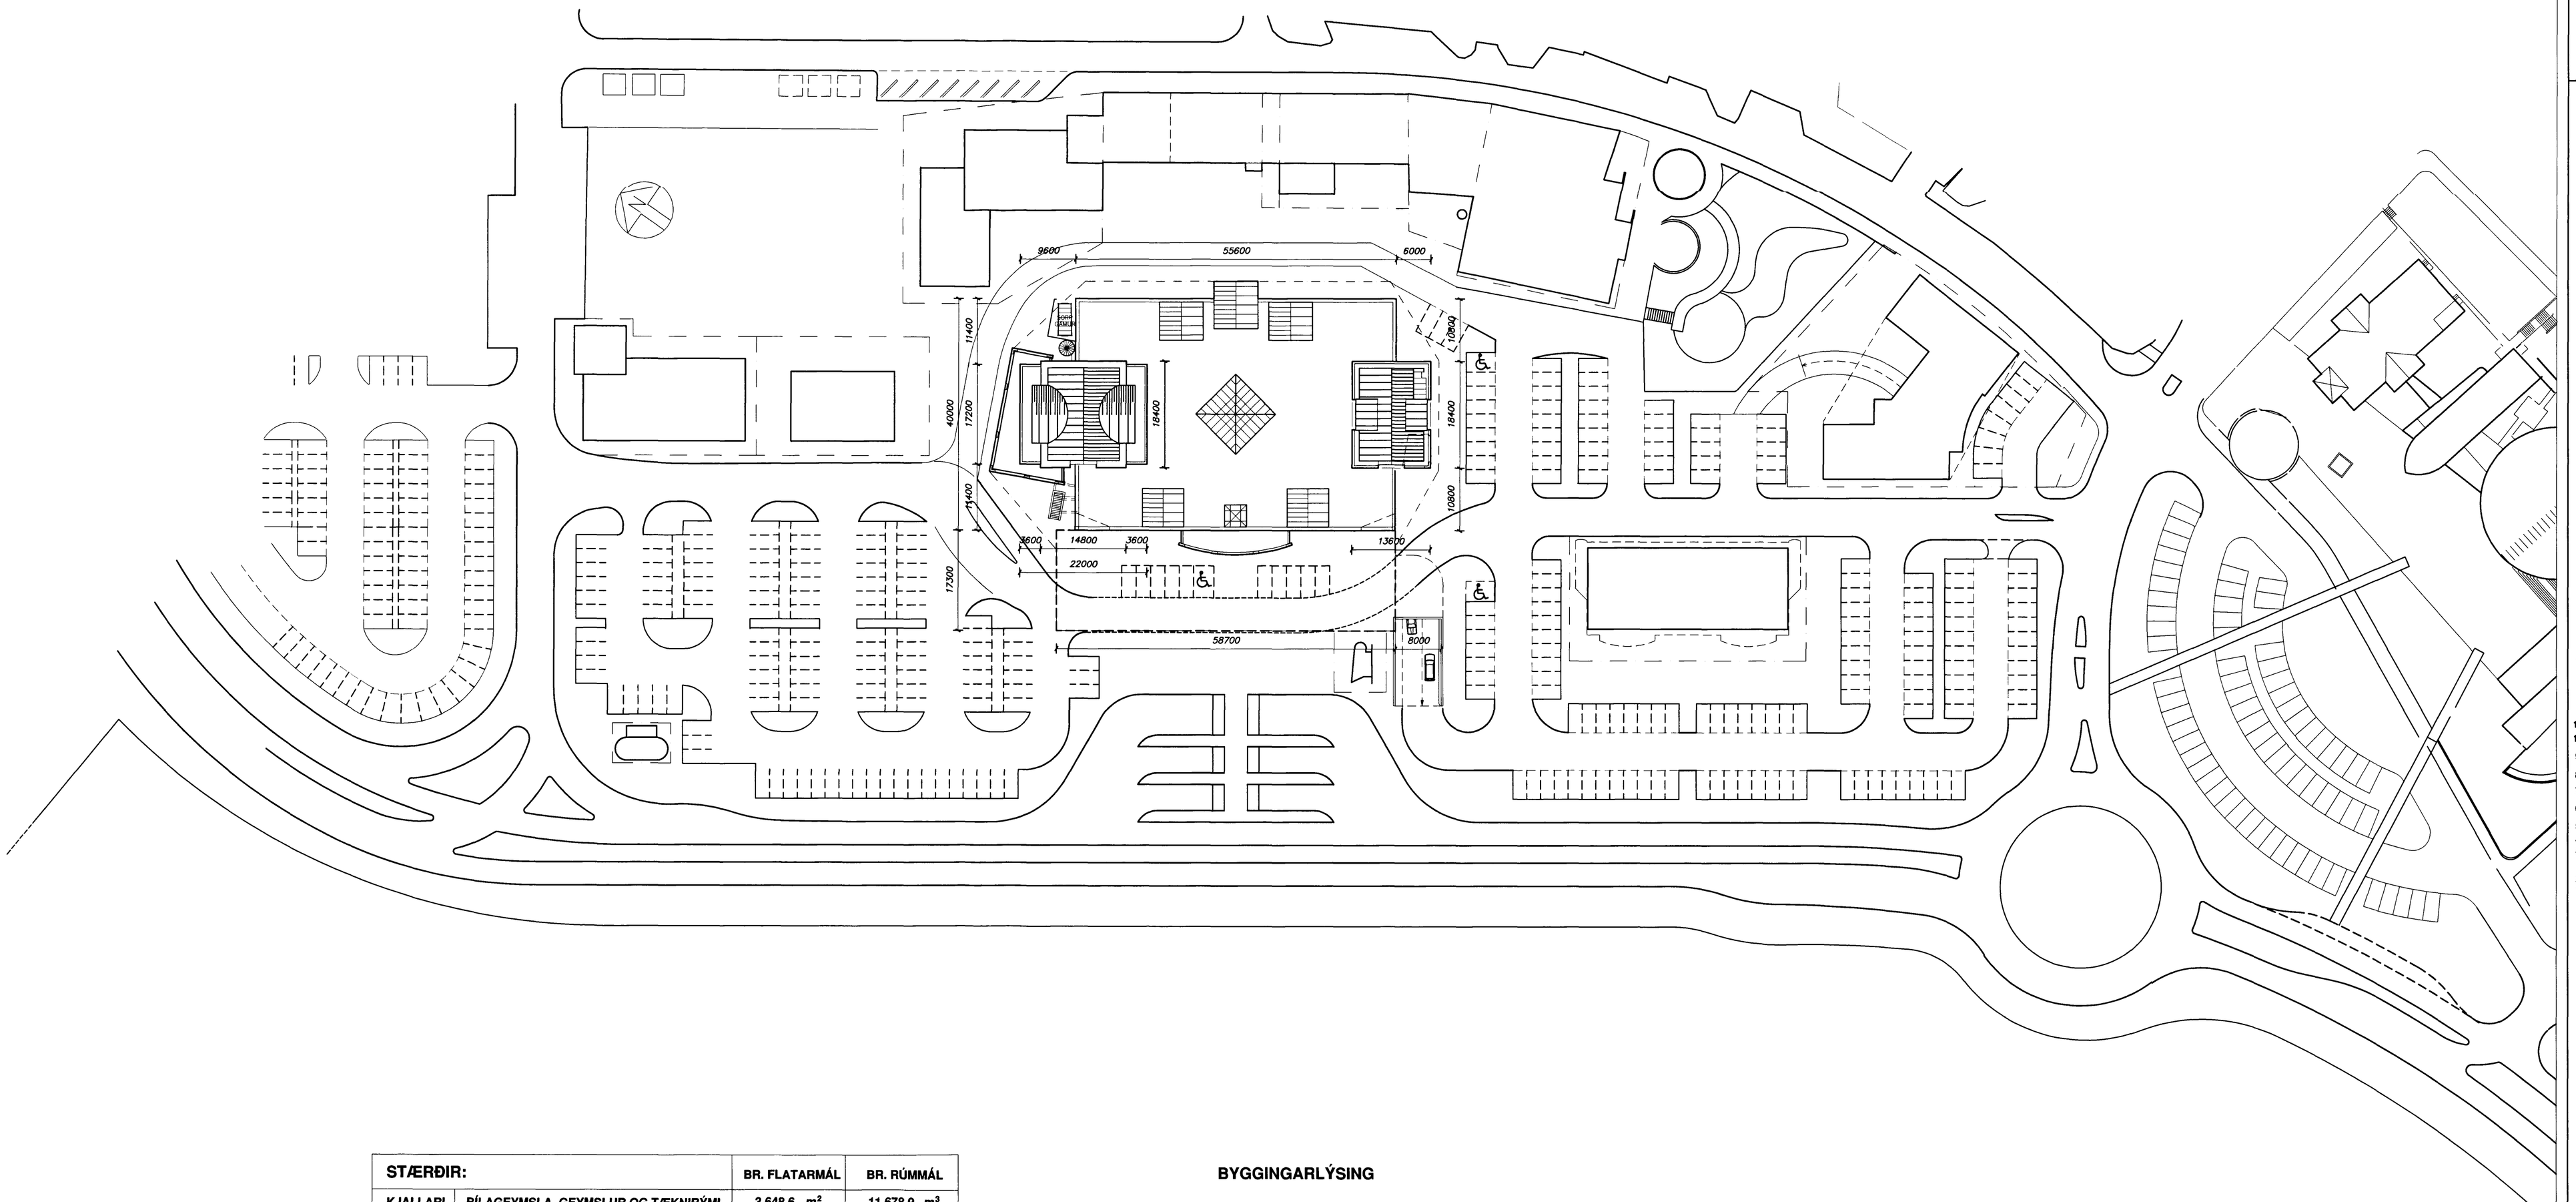

STÆRÐIR:		BR. FLATARMÁL	BR. RÚMMÁL
KJALLARI	BÍLAGEYMSLA, GEYMSLUR OG TÆKNIRÝMI.	3.648,6 m^2	11.678,9 m^3
1. HÆÐ	VERSLUNARRÝMI	2.469,0 m^2	11.047,9 m^3
2. HÆÐ	VERSLUNARRÝMI	2.513,8 m^2	12.241,8 m^3
3. HÆÐ	SKRIFSTOFUR OG TÆKNIRÝMI.	889,9 m^2	2.517,4 m^3
4. HÆÐ	SKRIFSTOFUR	629,6 m^2	1.915,4 m^3
5. HÆÐ	SKRIFSTOFUR	620,8 m^2	1.889,5 m^3
6. HÆÐ	SKRIFSTOFUR	564,2 m^2	1.797,1 m^3
7. HÆÐ	VEISLUSALUR	245,3 m^2	918,8 m^3
	SAMTALS	11.581,2 m^2	44.006,8 m^3

(bílakjallari meðreiknaður)

BYGGINGARLÝSING

BURÐARVIRKI HÚSINS ER STEINSTEYPT, EINANGRAÐ AÐ UTAN MEÐ STEINULL OG KLÆTT MEÐ PLÖTUM.
ÞAKPLATA Á VERSLUNARRÝMI ER EINANGRUÐ MEÐ PLASTEINANGRUN OG KLÆDD MEÐ DÚK.

LOFTRÆSTIKLEFAR Á ÞAKI VERSLUNARRÝMIS OG ÞAKBYGGINGU Á SKRIFSTOFUHÚSUM ERU LÉTTAR STÁL/TIMBURBYGGINGAR, EINANGRAÐAR MEÐ STEINULL OG KLÆDDAR MEÐ PLÖTUM.
ÞÖK ERU KLÆDD BÁRUJÁRNI.

Samþykkt þann
31 JAN. 2001
Byggingafulltrúinn í Hafnarfirði
F.h. Kristján Þorvinsson

NR	FJÖLDI	BREYTINGAR	DAGS	SAMÞ
F		STÆRÐIR (M2 & M3)	08.01.01	
E		STÆRÐIR (M2 & M3) 2. HÆÐ	17.01.97	
D		STÆRÐIR (M2 & M3)	10.08.94	
		STÆRÐIR (M2 & M3)	22.09.93	
			23.07.93	
			18.05.93	

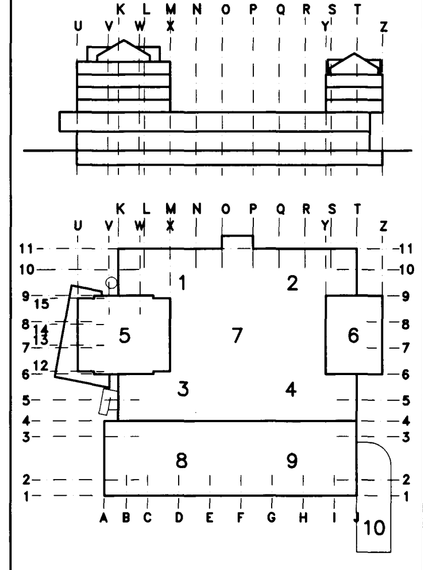

MIÐBÆR HAFNARFJARÐAR
FJARÐARGATA 13–15

TEIKNISTOFA ERLINGS G PEDERSEN
ARKITEKT F.A.I.
GRENSÁSVEGI 3 – 108 REYKJAVÍK
sími: 5209950 – sæm: 8988014 – fax: 5209951 – egp@its.is

HÆTTI: AFSTÖÐUMYND

MÁL: 1:500

HANNAÐ | TEIKNAÐ | YFIRFARIÐ | SAMÞ.

DAGS: 26/02 1993

TEIKNING NR.: ARK : 19–01 | BREYTING NR.: F