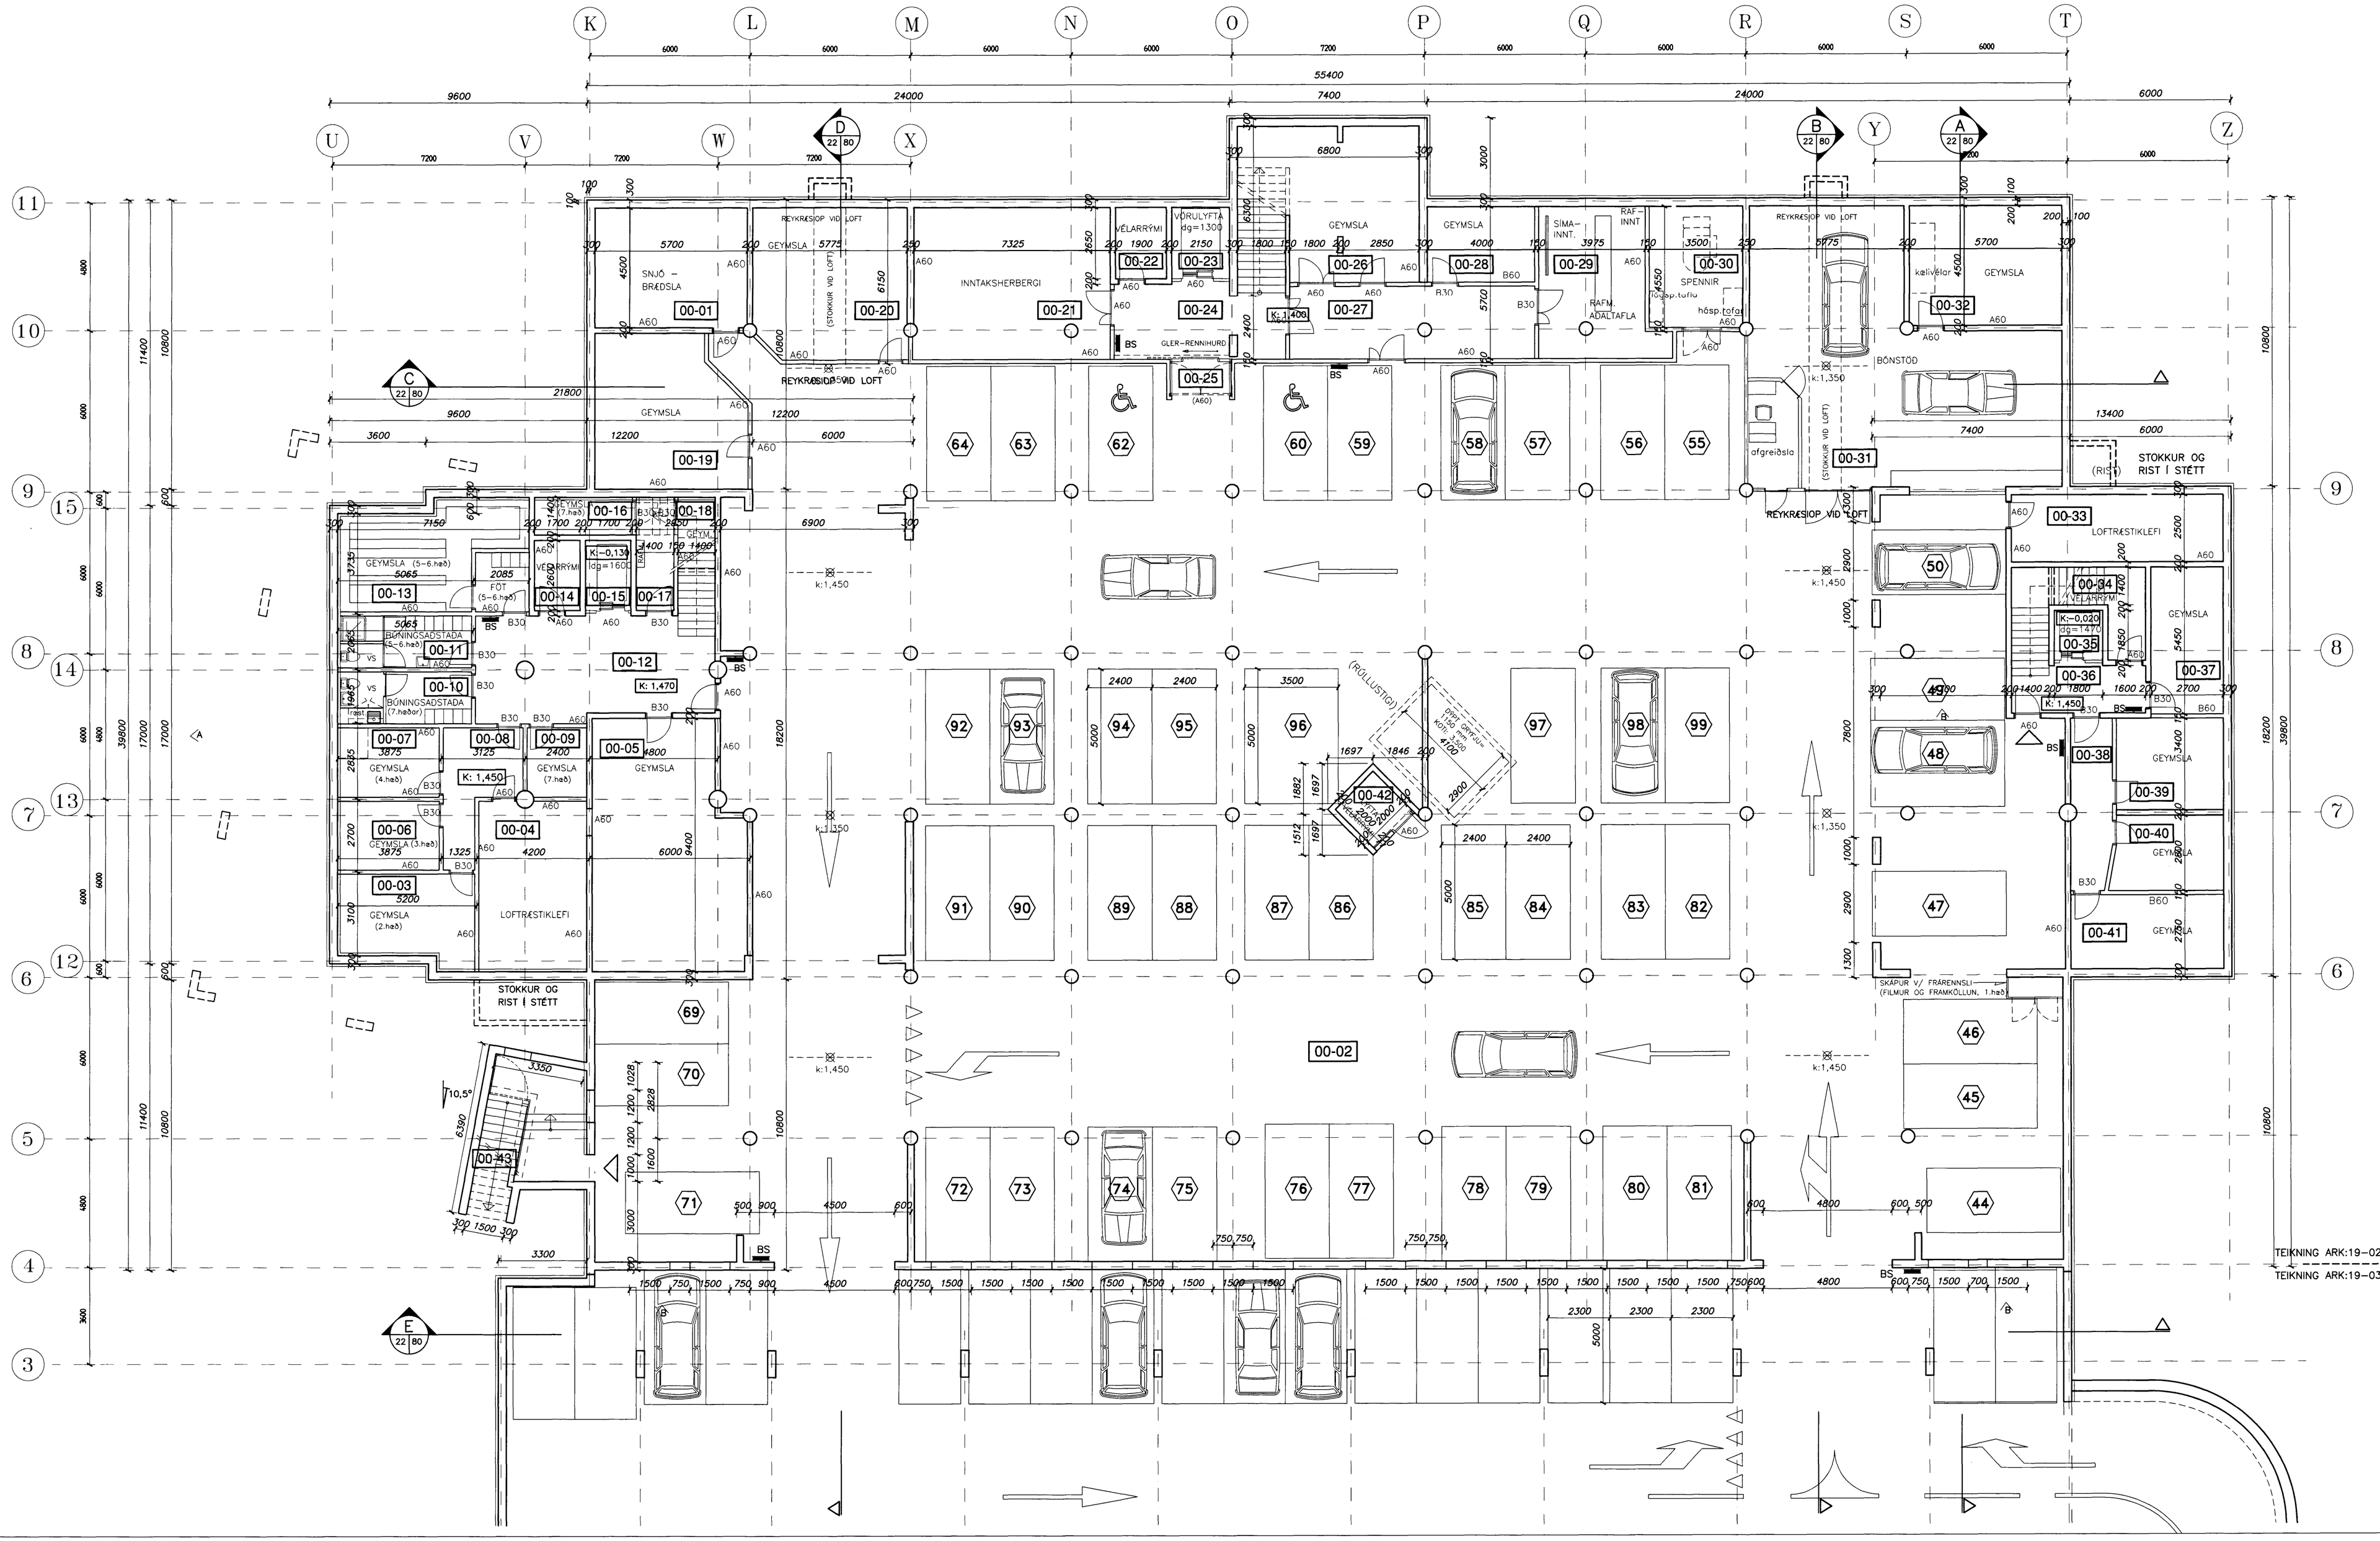

Samþykkt þann
31 JAN. 2001
Byggingafulltrúinn í Hafnarfirði
F.h. Kristján Þórarinsson

I BÍLAGEYMSLU ER:

1. VATNSÚÐUNARKERFI
2. LOFTSKIPTI:
   VÉLRÆNT ÚTSOG VIÐ GÓLF.
   3 m³/m h., SAMKV. REGLUGERÐ
3. REYKRÆSING:
   SJÁLFSOG UM REYKRÆSIOP VIÐ LOFT.
   FLATARMÁL REYKRÆSIOPA CA 0,12% AF GÓLFFLETI BÍLAGEYMSLU

ENDANLEG ÚTFÆRSLA Í SAMRÁÐI VIÐ BRUNAMÁLAYFIRVÖLD

NR	FJÖLDI	BREYTINGAR	DAGS SAMÞ
I		ÍGNARHLUTA NÚMER LÓÐRÉTT AKSTURSSTEFNA BREYTT	08.01.01
H		ÍGNARHLUTA NÚMER LÓÐRÉTT	12.11.99
G		BÓNINGSAÐST. 7 HÆÐAR BÆTT VIÐ (D=V / 13-14)	25.09.98
F		ÍGNARHLUTA NÚMERUM BÆTT VIÐ (D=V / 12-15)	28.05.97
E		ÍNNGANGUR ÍM ÍBLAGEYMSLU Í KJ (D=E / 8-7 / 10-11)	18.12.96
D		GEYMSLA BÆTT VIÐ (D=E / 8-7) BÍLASTÆÐAFJÖLDI SKV. ÍNN. GEYMSLUR BÆTT VIÐ (D=E / 12-15)	15.07.96
C		SPENNIHERBERGI ÁÐRÉTT VELKAMMA UNDIR GLERLYFTU LAGFÆRT	10.08.94
B		KRINGLÓTT GÓT FERÐ TIL	26.07.93
A		MÁLSETNINGAR LAGFÆRÐAR	11.07.93
		TEIKNING LAGFÆRÐ MÁLSETNINGU BÆTT ÍNN, O.FL.	03.05.93

SJÁ TEIKN. NR 89-01

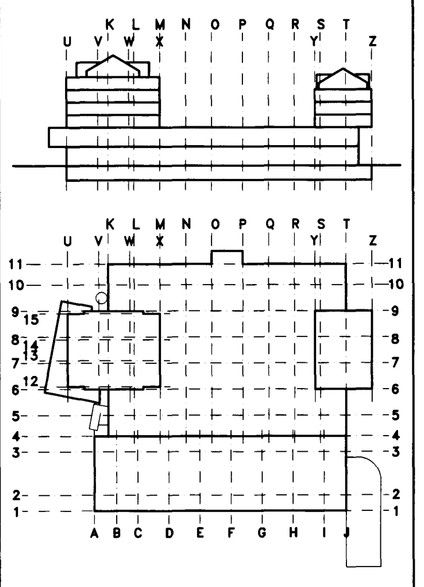

MIÐBÆR HAFNARFJARÐAR
FJARÐARGATA 13-15

TEIKNISTOFA ERLINGS G PEDERSEN
ARKITEKT F.A.I.
GRENSÁSVEGI 3 - 108 REYKJAVÍK
sími: 5209950 - sæm: 8988014 - fax: 5209951 - egp@irfa.is

HEITI
GRUNNMYND
INNRI KJALLARI
(SJÁ EINNIG TEIKN. NR 89-01)

MÁL 1:100

HANNAÐ	TEIKNAÐ	YFIRFARIÐ	SAMÞ.

DAGS 26/02 1993

TEIKNING NR. ARK : 19-02 | BREYTING NR. I