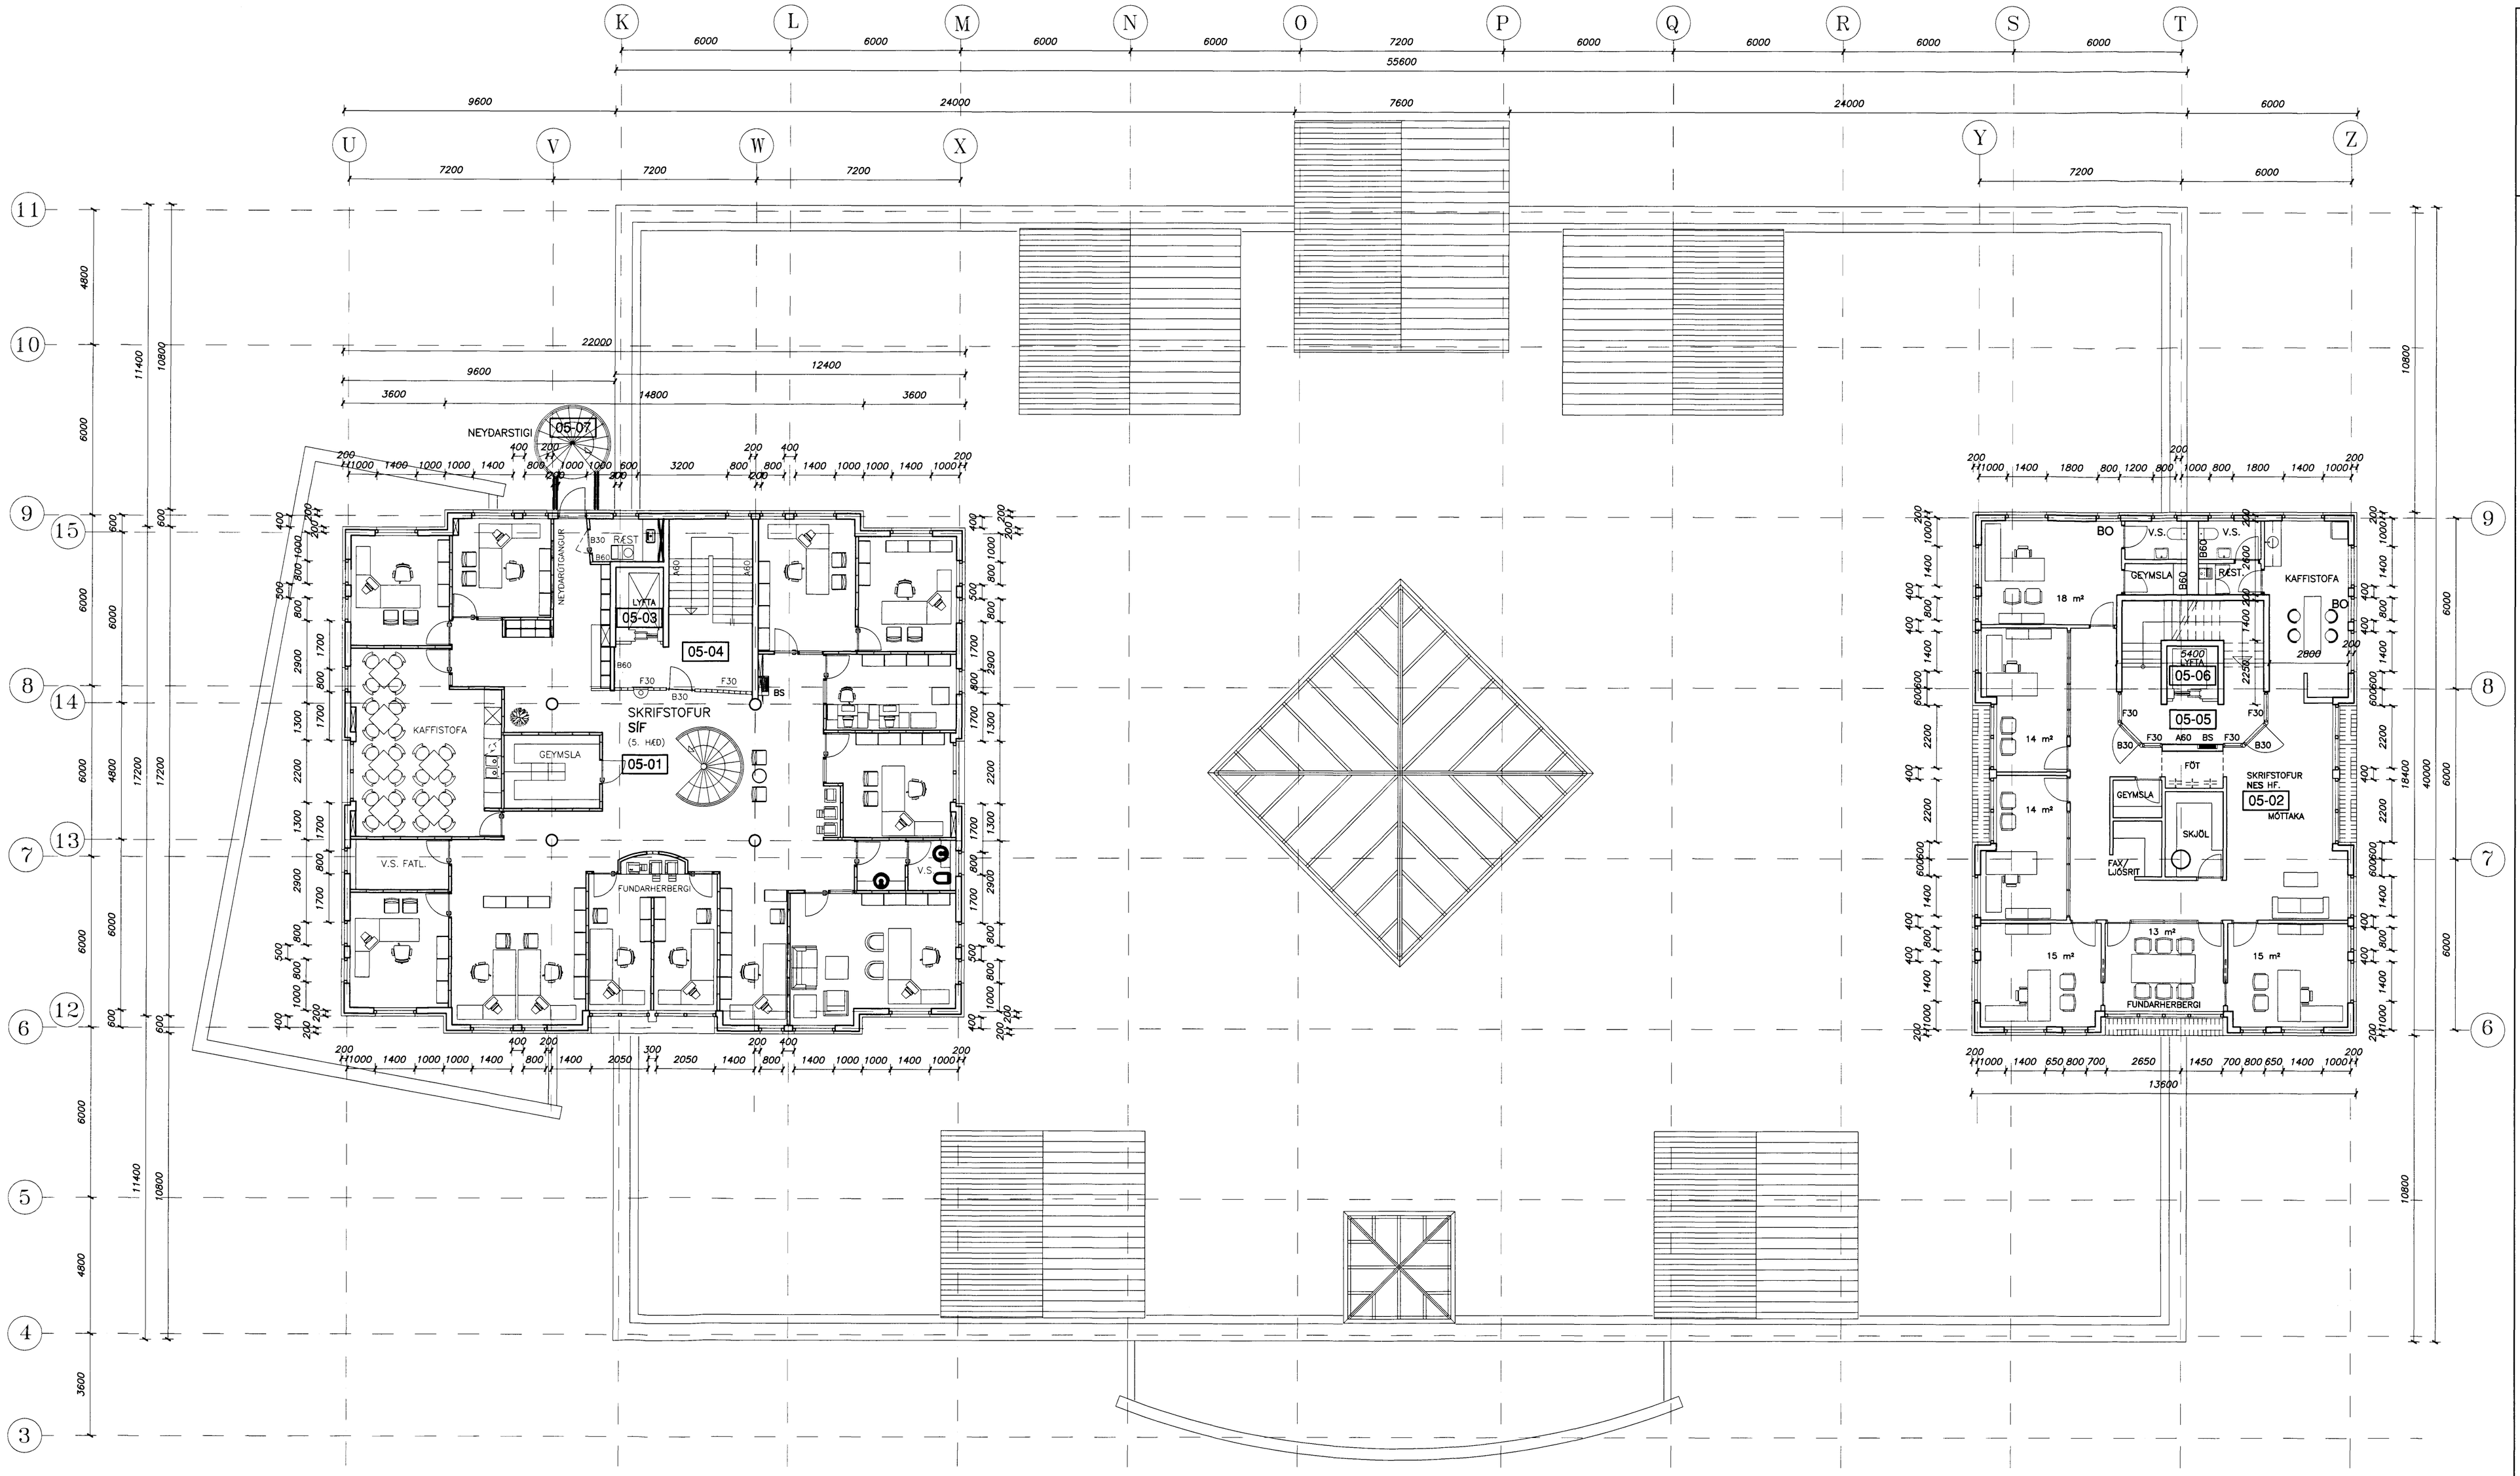

ENDANLEGAR INNRÉTTINGAR HÁDAR SAMÞYKKI BYGGINGARFULLTRÚA, BRUNAMÁLAYFIRVALDA, HEILBRIGÐISEFTIRLITS OG VINNUEFTIRLITS RÍKISINS.

NR	FJÖLDI	BREYTINGAR	DAGS	SAMÞ
E		EIGNARHLUTA NÚMER LEIÐRÉTT	12.11.99	
D		INNRÉTTINGAR LAGFÆRÐAR Í SUÐUR BYGGINGU	17.04.97	
C		INNRÉTTINGAR LAGFÆRÐAR Í NORÐUR BYGGINGU	05.02.96	
B		INNRÉTTINGAR LAGFÆRÐAR Í NORÐUR BYGGINGU	20.01.95	
A		TEIKNING LAGFÆRÐ, MÁLSETNINGU BÆTT INN O.FL.	18.06.93	

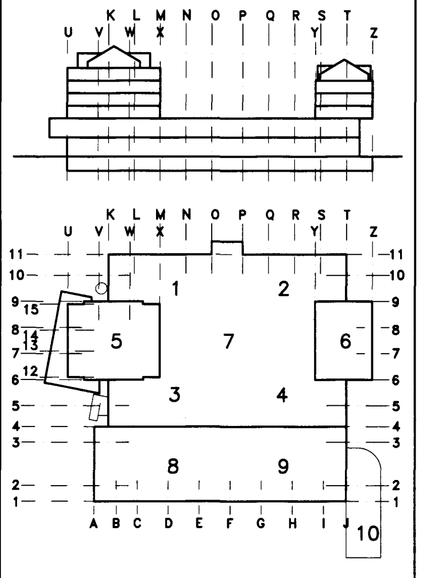

MIÐBÆR HAFNARFJARÐAR

FJARÐARGATA 13–15

TEIKNISTOFA ERLINGS G PEDERSEN
ARKITEKT F.A.I.
STÓRHÖFÐI 17 – 112 REYKJAVÍK
SÍMI: 680088 egp@rts.is
GRENSÁSVEGI 3 S: 5209950 / 8988014 F: 5209951

HEITI
GRUNNMYND
5. HÆÐ

MÁL 1:100 / / / /

HANNAÐ | TEIKNAÐ | YFIRFARIÐ | SAMÞ.

DAGS 29/03 1993

TEIKNING NR. ARK : 19–08 | BREYTING NR. E

Brunamálastofnun ríkisins
YFIRFARIÐ
18 SEPT. 2000
Sbr. bréf 18. sept. 2000
Baldur Friðriksson