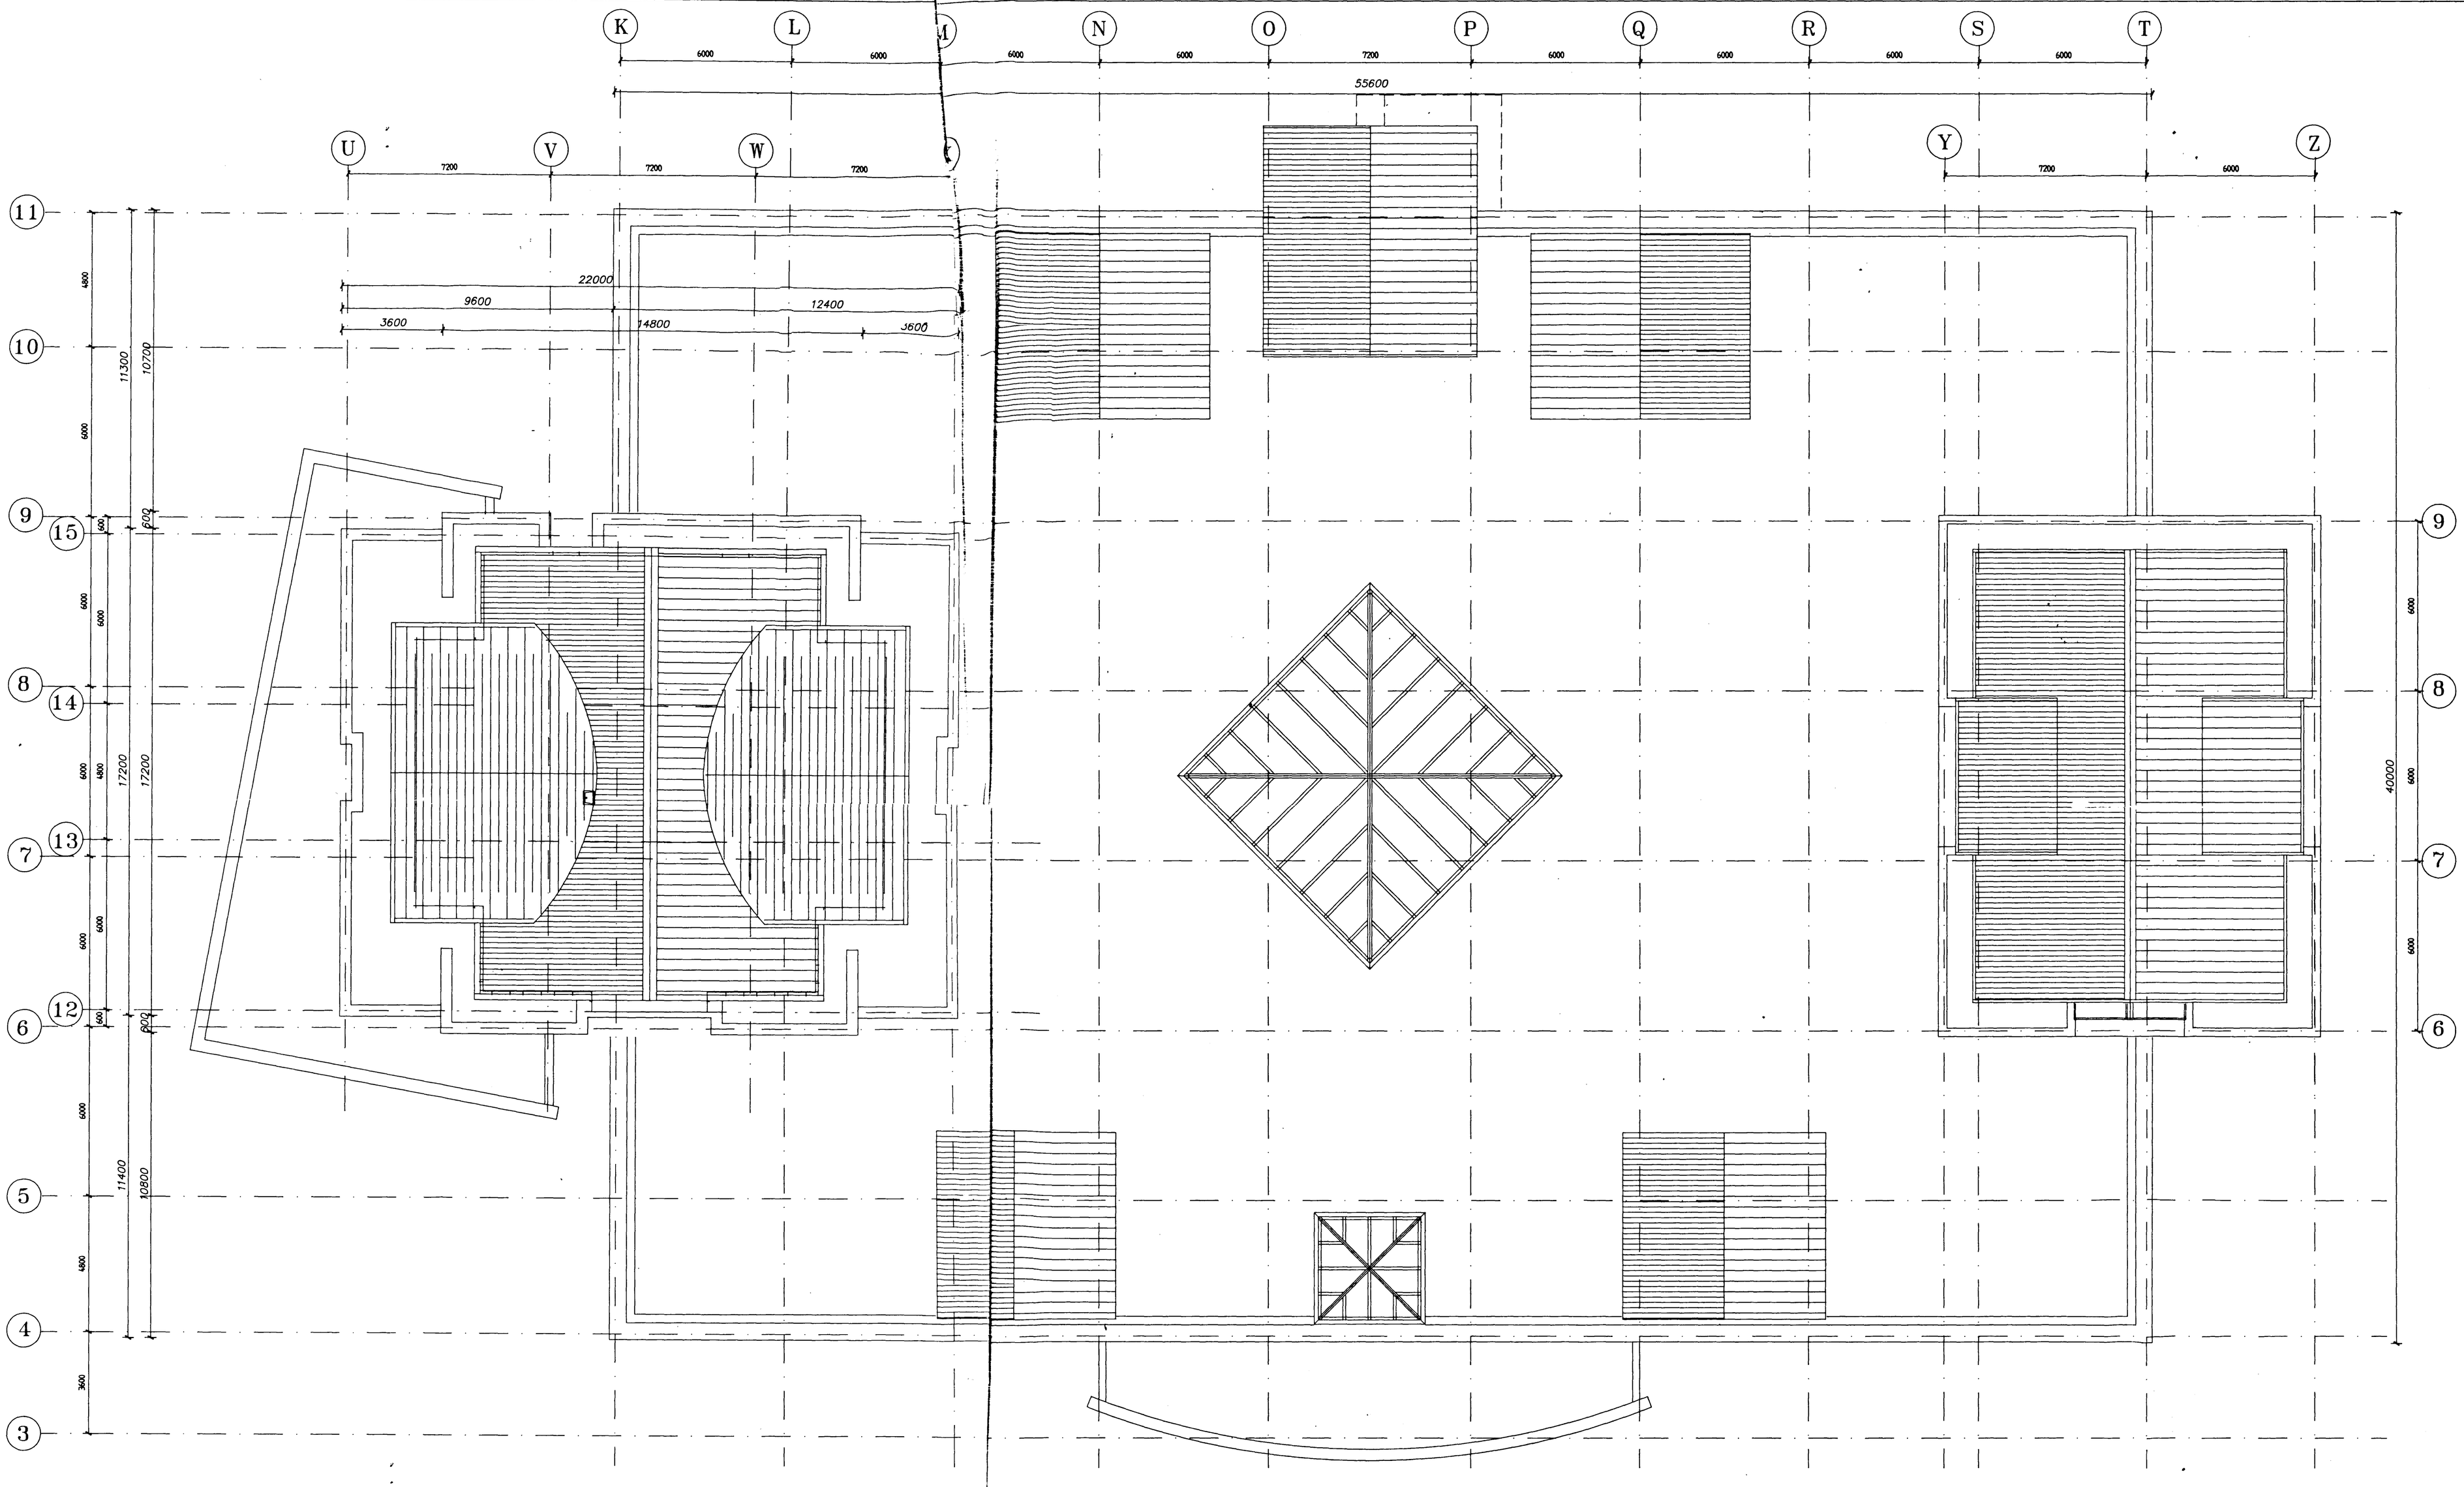

Samþykkt á fundi byggingarnefndar þ. 4/8 1993.

BYGGINGAFULLTRÚINN Í HAFNARFIRÐI

ENDANLEGAR INNRÉTTINGAR HÁÐAR SAMÞYKKI BYGGINGARNEFNDAR, BRUNAMÁLAYFIRVALDA, HEILBRIGÐISEFTIRLITS OG VINNUEFTIRLITS RÍKISINS.

NR	FJÖLDI BREYTINGAR	DAGS SAMÞ
	ÞAK LAGFÆRT	23.07.93
	TEIKNING LAGFÆRÐ, MÁLSETNINGU BÆTT INN O.FL.	18.08.93

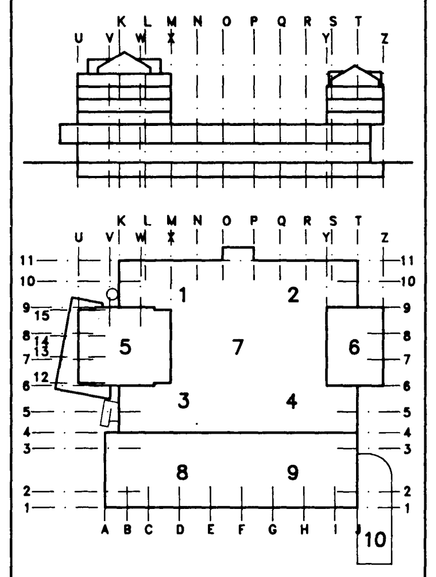

MIÐBÆR HAFNARFJARÐAR

FJARÐARGATA 13–15

TEIKNISTOFA ERLINGS G PEDERSEN
ARKITEKT F.A.I.
STÓRHÖFÐI 17 – 112 REYKJAVÍK
SÍMI: 680088

HEITI: ÞAKMYND

MÁL: 1:100

HANNAÐ | TEIKNAÐ | YFIRFARIÐ | SAMÞ.

DAGS: 29/03 1993

TEIKNING NR.: ARK : 19–11

BREYTING NR.: