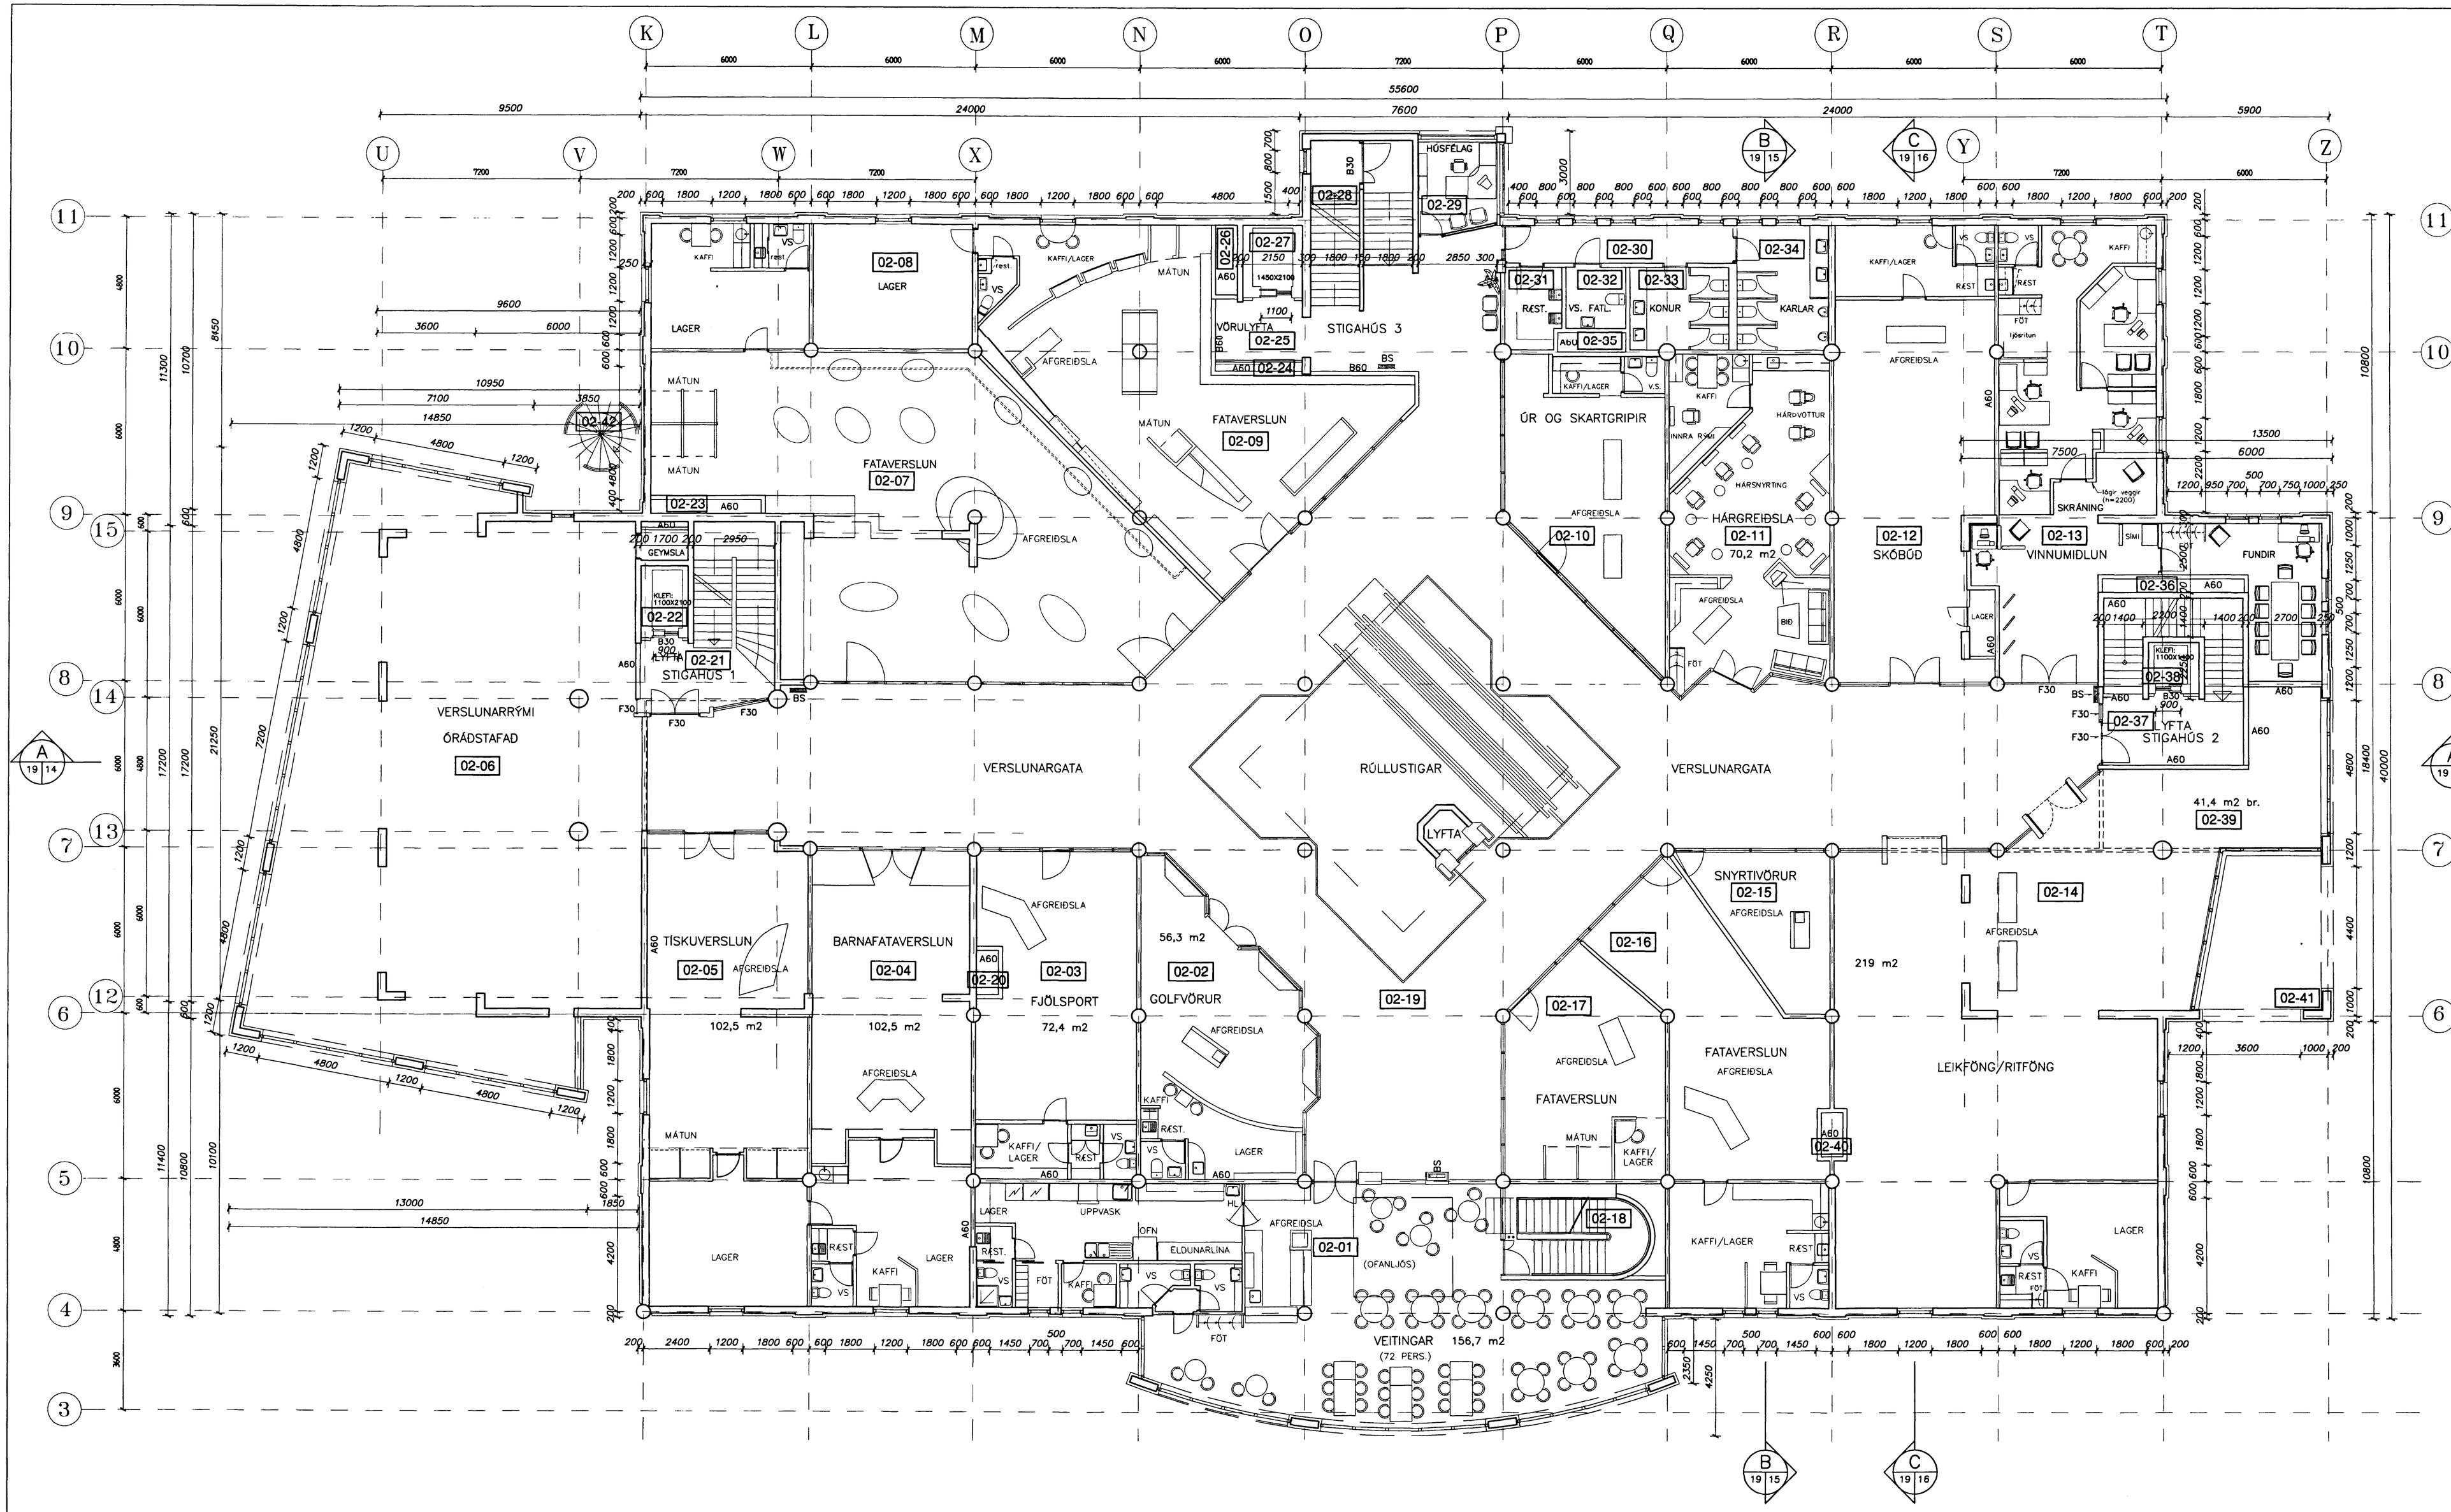

Samþykkt á fundi byggingarnefndar þann

15 NOV. 2000

Byggingafulltrúinn í Hafnarfirði
F.h. Kristján Þorsteinsson

ÁSKILIÐ, SJÁ BÓKUN KÞ

ENDANLEGAR INNRÉTTINGAR HÁÐAR SAMÞYKKI BYGGINGARNEFNDAR, BRUNAMÁLAYFIRVALDA, HEILBRIGÐISEFTIRLITS OG VINNUEFTIRLITS RÍKISINS.

INNRÉTTINGAR GERÐAR AF ÖÐRUM HÖNNUÐUM VERÐA FÆRÐAR INN Á TEIKNINGUNA ÞEGAR ENDANLEGA UTFÆRSLA OG SAMÞYKKI BYGGINGARFULLTRÚA LIGGUR FYRIR.

NR	FJÖLDI	BREYTINGAR	DAGS	SAMÞ
O		EIGNARSKIPTA HÖNDUM LOKIÐ	30.03.00	
N		EIGNARHLUTA NÚMER LEIÐRÉTT	12.11.99	
M		RÝMI 02-08 (VINNUMIÐLUN) BREYTT GLUGGI ÞÉTT VIÐ (1/10-11)	01.11.99	
L		VERSL. 02-01 OG 02-02 BREYTT	21.09.99	
K		SKRIFSTOFA HÚSFÉLAGS ÞÉTT VIÐ VERSL. 02-13/02-13 BREYTT	15.01.99	
J		EIGNARHLUTA NÚMER ÞÉTT VIÐ (U-W/13-15)	26.05.97	
I		STIGAHÚS 2: F30—HURÐ og B.S. VERSLGATA og VERSL. 02-07og-08 BREYTT	04.03.97	
H		STIGAHÚS 3: B60 HURÐ	12.12.96	
G		TEIKNING LAGFÆRÐ	15.07.96	
F		VERSLUNARGATA OG ANDDYRI VIÐ STIGAHÚS 1 BREYTT	11.03.96	
E		TEIKNING LAGFÆRÐ	31.10.94	
D		TEIKNING LAGFÆRÐ	09.08.94	
C		TEIKNING LAGFÆRÐ	23.07.93	
B		STARFSMANNAÐSTÖÐU ÞÉTT VIÐ O.FL.	02.07.93	
A		TEIKNING LAGFÆRÐ, MÁLSETNINGU ÞÉTT INN O.FL.	18.06.93	

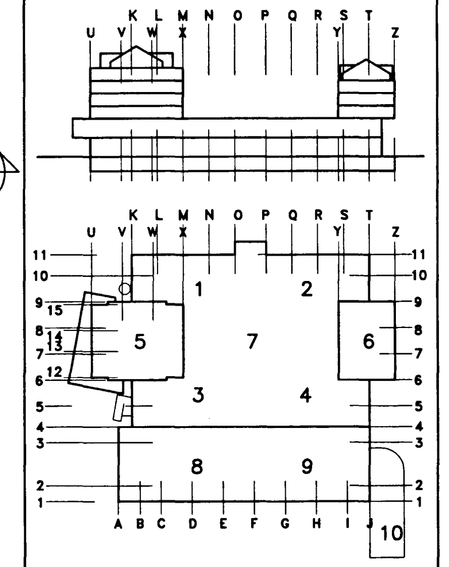

MIÐBÆR
HAFNARFJARÐAR
FJARÐARGATA 13–15

TEIKNISTOFA ERLINGS G PEDERSEN
ARKITEKT F.A.I.
STÓRHÖFÐI 17 – 112 REYKJAVÍK
SÍMI: 680088 erp@mis.is
GRENSÁSVEGI 3 S: 5209950 / 8988014 F: 5209951

HÆÐ
GRUNNMYND
2. HÆÐ

MÁL 1:100

HANNAÐ | TEIKNAÐ | YFIRFARIÐ | SAMÞ.

DAGS 29/03 1993

TEIKNING NR. ARK : 19–05 | BREYTING NR. 0